



Grundriss +0.000

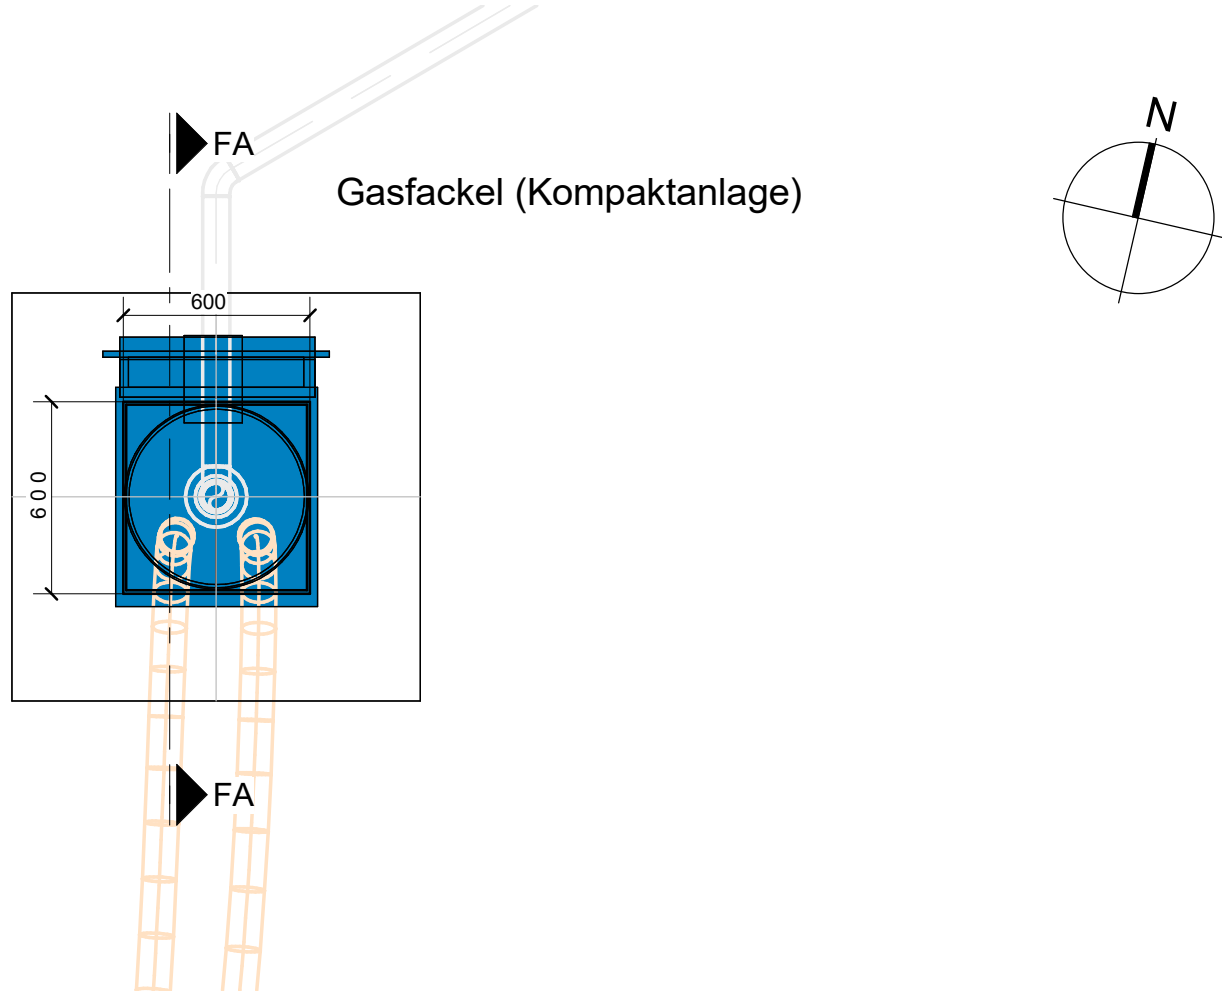


3D Ansicht

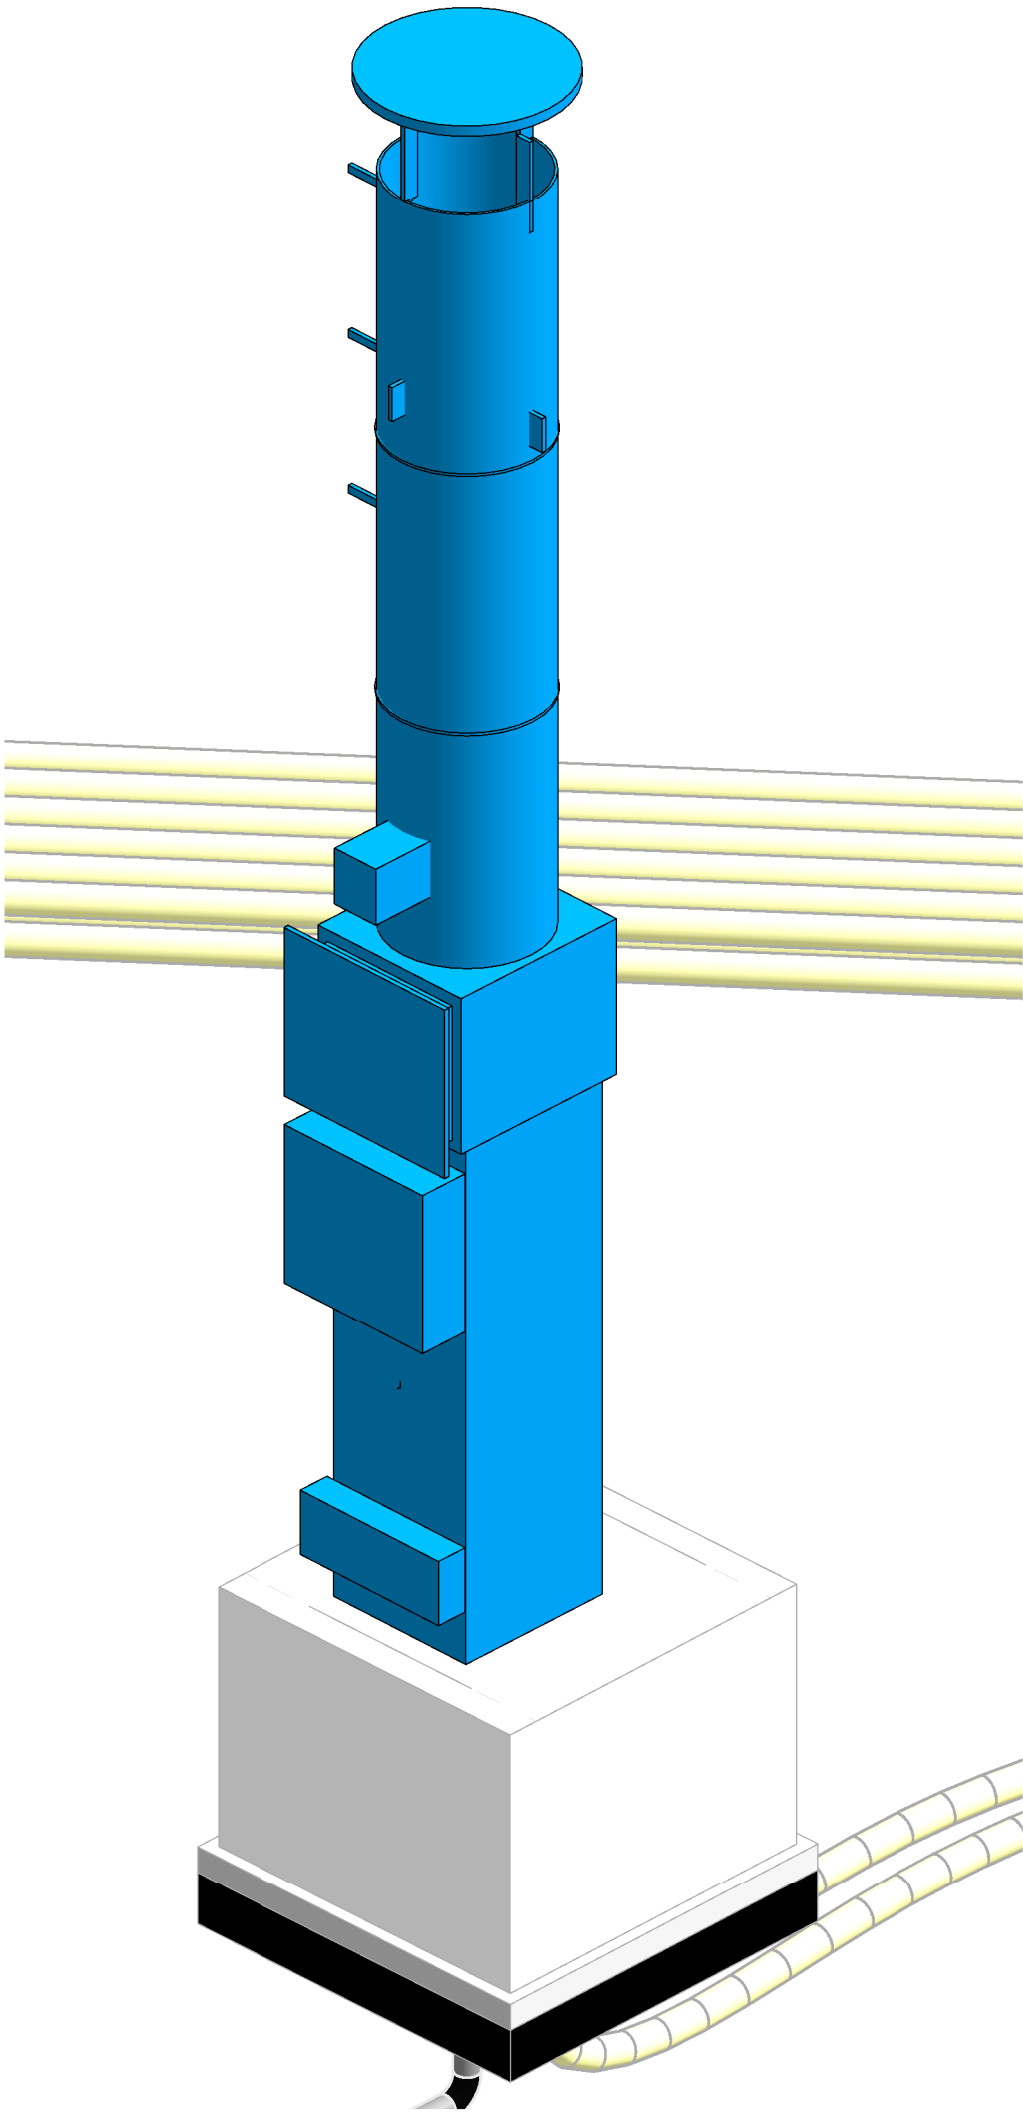


Legende :
Faulgas
DN- XX* Edelstahl 1.4404

Schnitt FA-FA

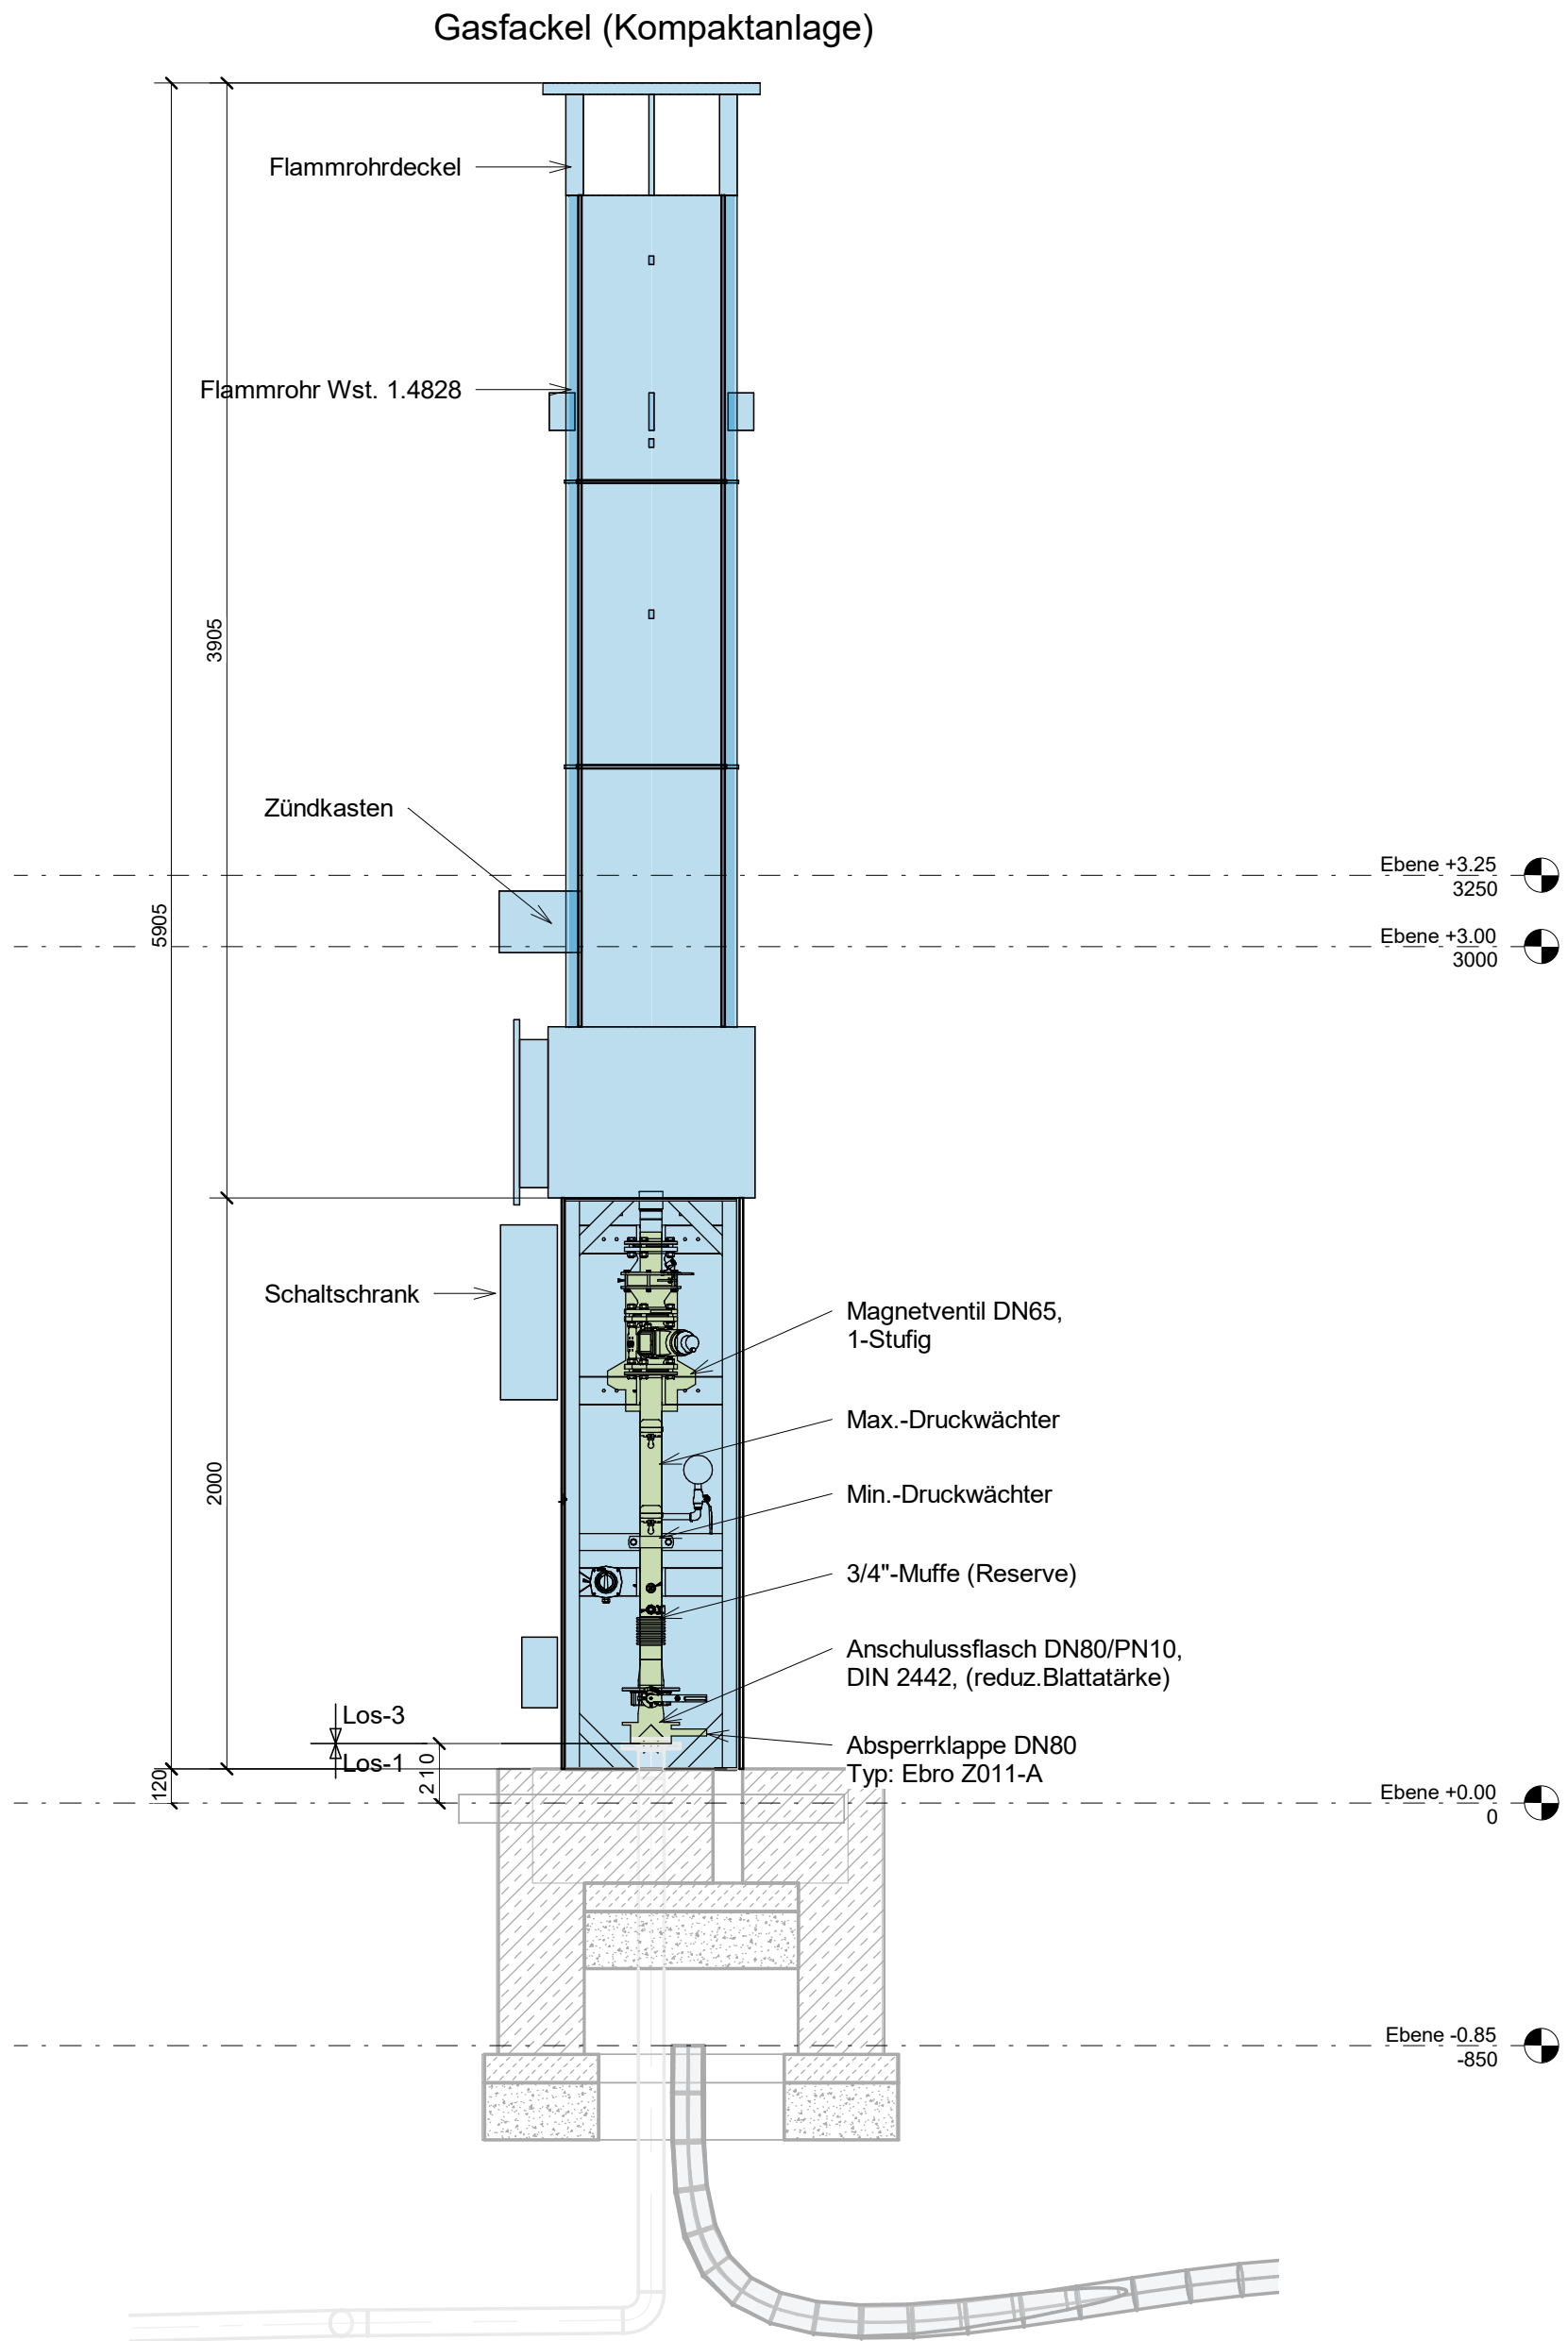

Übersicht ohne Maßstab

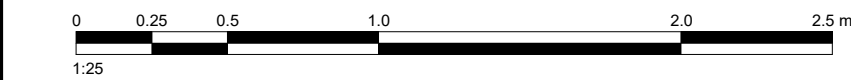

Verweis Index

Änderungshinweis
siehe Vermerk
aktueller Index

Alle Angaben und Maße sind am Bau zu prüfen!

± 0.00 OKFFB EG = +8.10 m NHN



Stadt Achim
Oberstraße 38
28832 Achim

Tel.: 04202 - 9160-0
Fax: 04202 - 9160-299

Projekt
Neubau Energiezentrum KA Achim

Darstellung
Gasfackel
Grundriss und Schnitte

Leistungsphase
Ausführungsplanung



Dr. Born - Dr. Ermel GmbH
Achim
Finienweg 7 · 28832 Achim
Tel. (04202) 758-0
Fax (04202) 758-500
achim@born-ermel.de · www.born-ermel.de

Maßstab	Datum	Name
1 : 25	gez. 24.11.2024	KY
	bearb. 24.11.2024	WA
	Freigabe 25.11.2024	BD
Datei: siehe linken Planrand		Originalgröße: (594mm x 841mm)
Zeichnungs-Nr.		
0876042-05-M-018		