




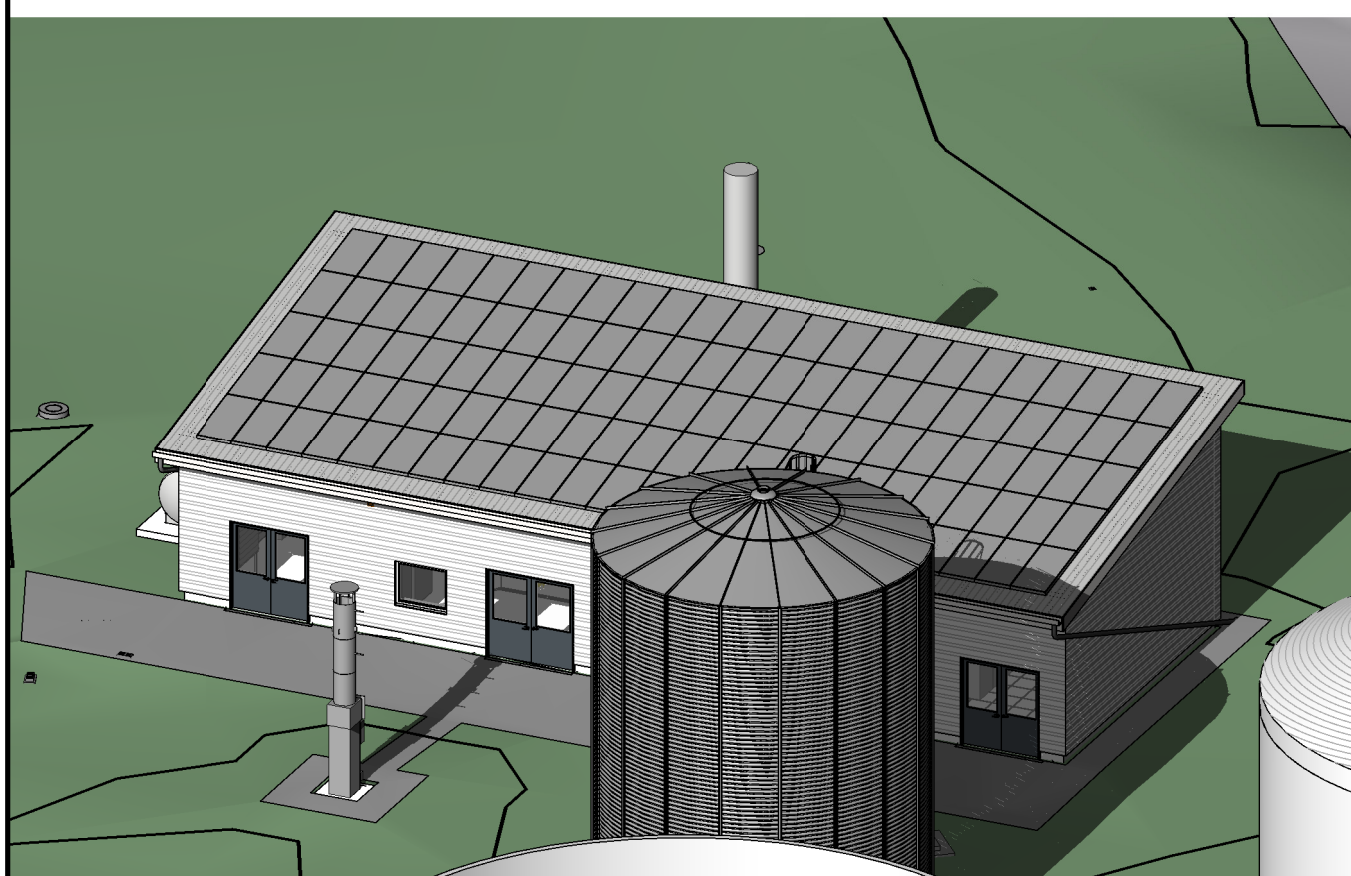

3D - Übersicht M. 1:200

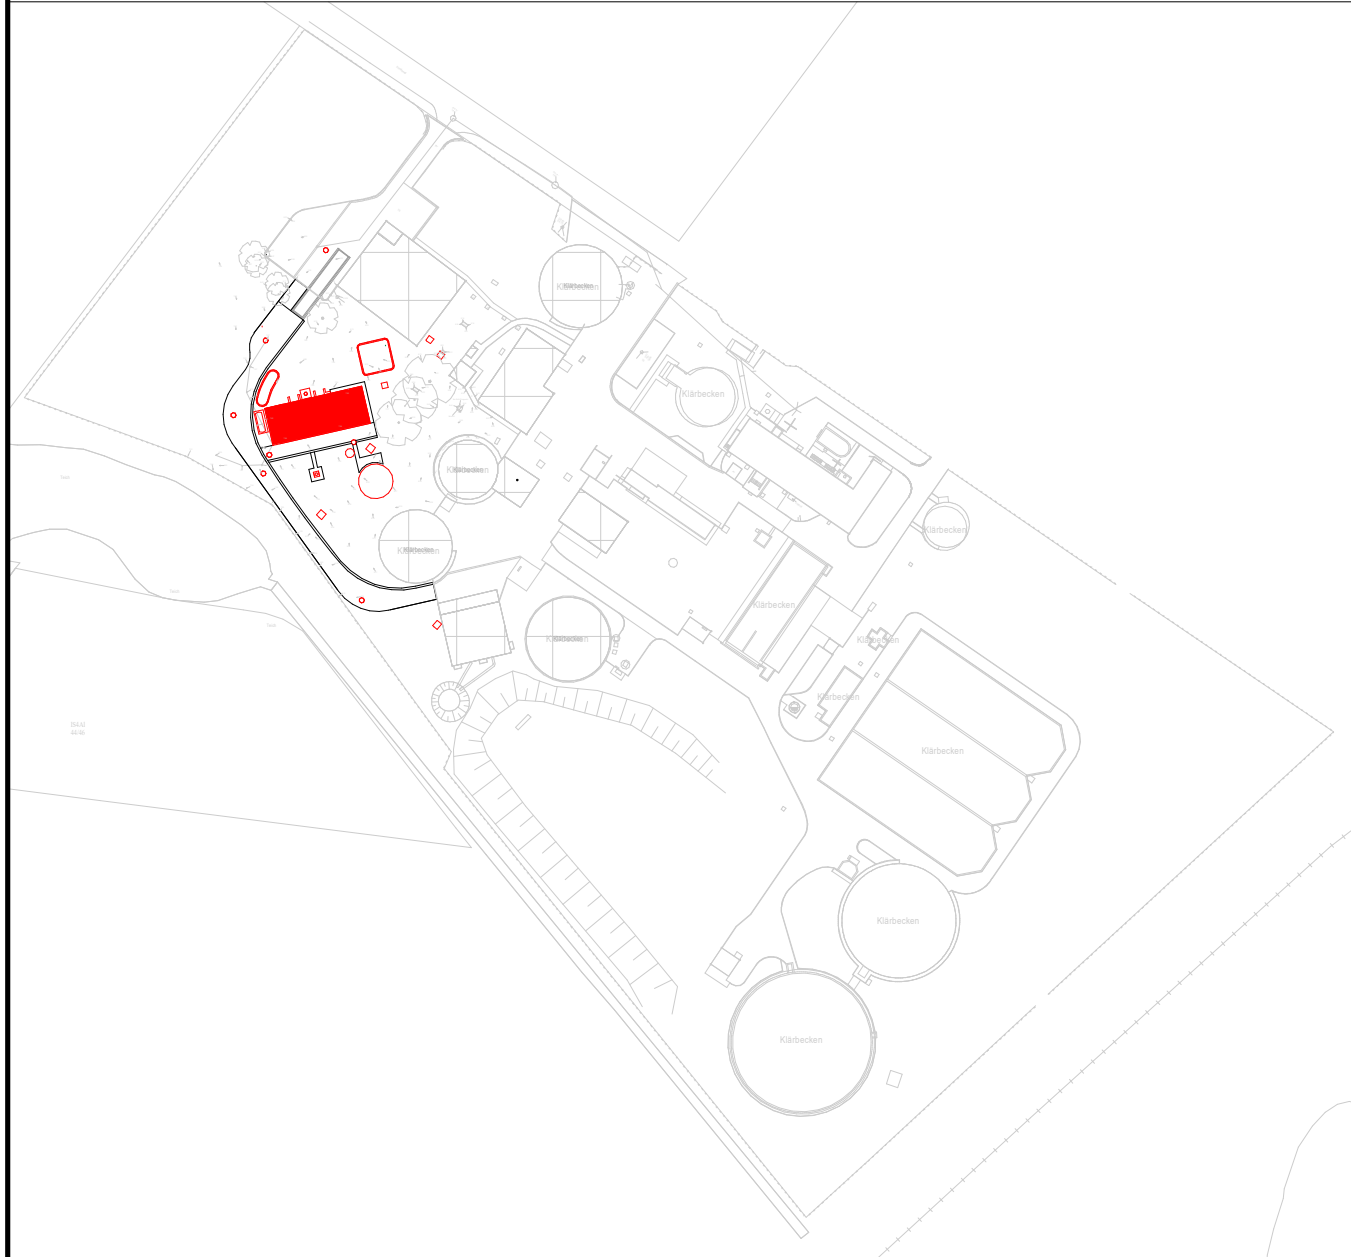

Übersicht ohne Maßstab

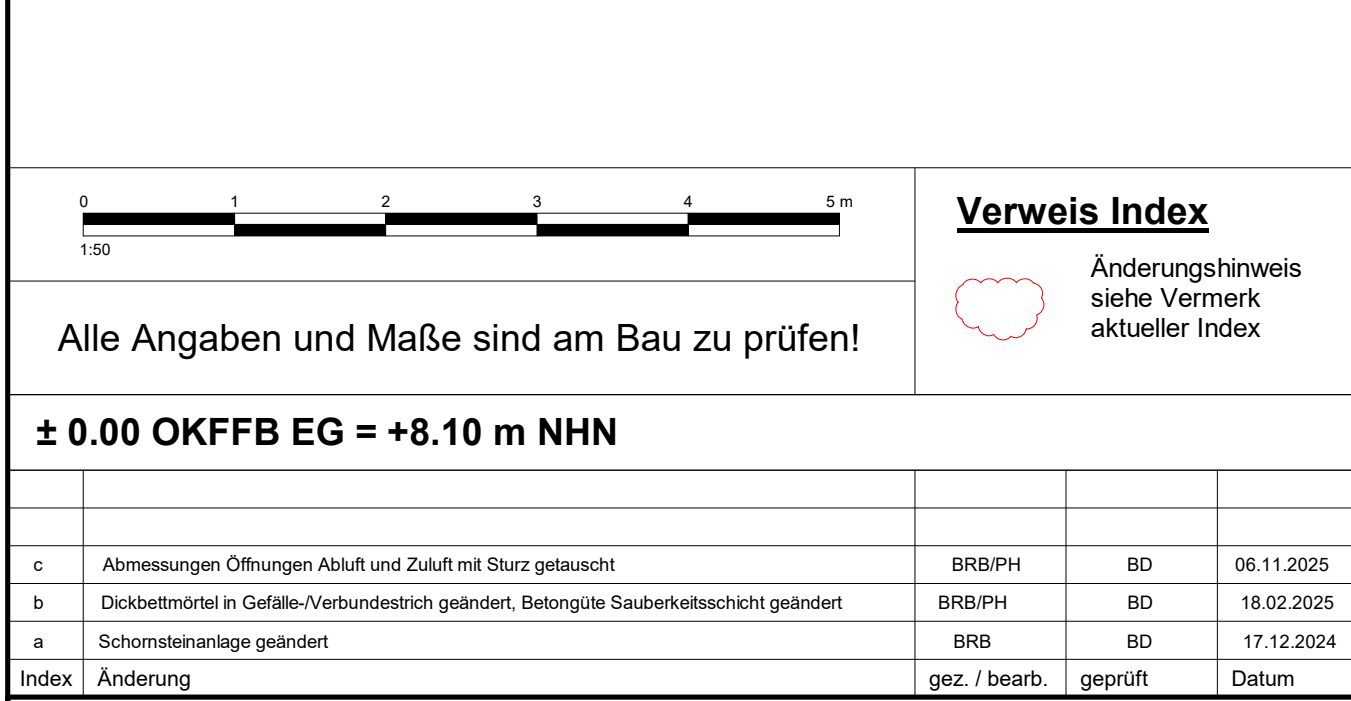

Projekt Neubau Energiezentrum KA Achim

Darstellung

Schnitte A - A und B - B

Leistungsphase
Ausführungsplanung

 BORN ERMEL Ingenieure Dr. Born & Dr. Ermel GmbH Achim Försingweg 7 - 28832 Achim Tel. (04202) 758-0 Fax (04202) 758-500 achim@born-ermel.de www.born-ermel.de	Maßstab 1:50	Datum 24.11.2024	Name BRB
		gezt. 24.11.2024	BRB
		bearb. 24.11.2024	PH
		Freigeabe 25.11.2024	AR
Datei: siehe links im Planrand Zeichnungs-Nr.		Originalgröße: (1188mm x 841mm)	

