




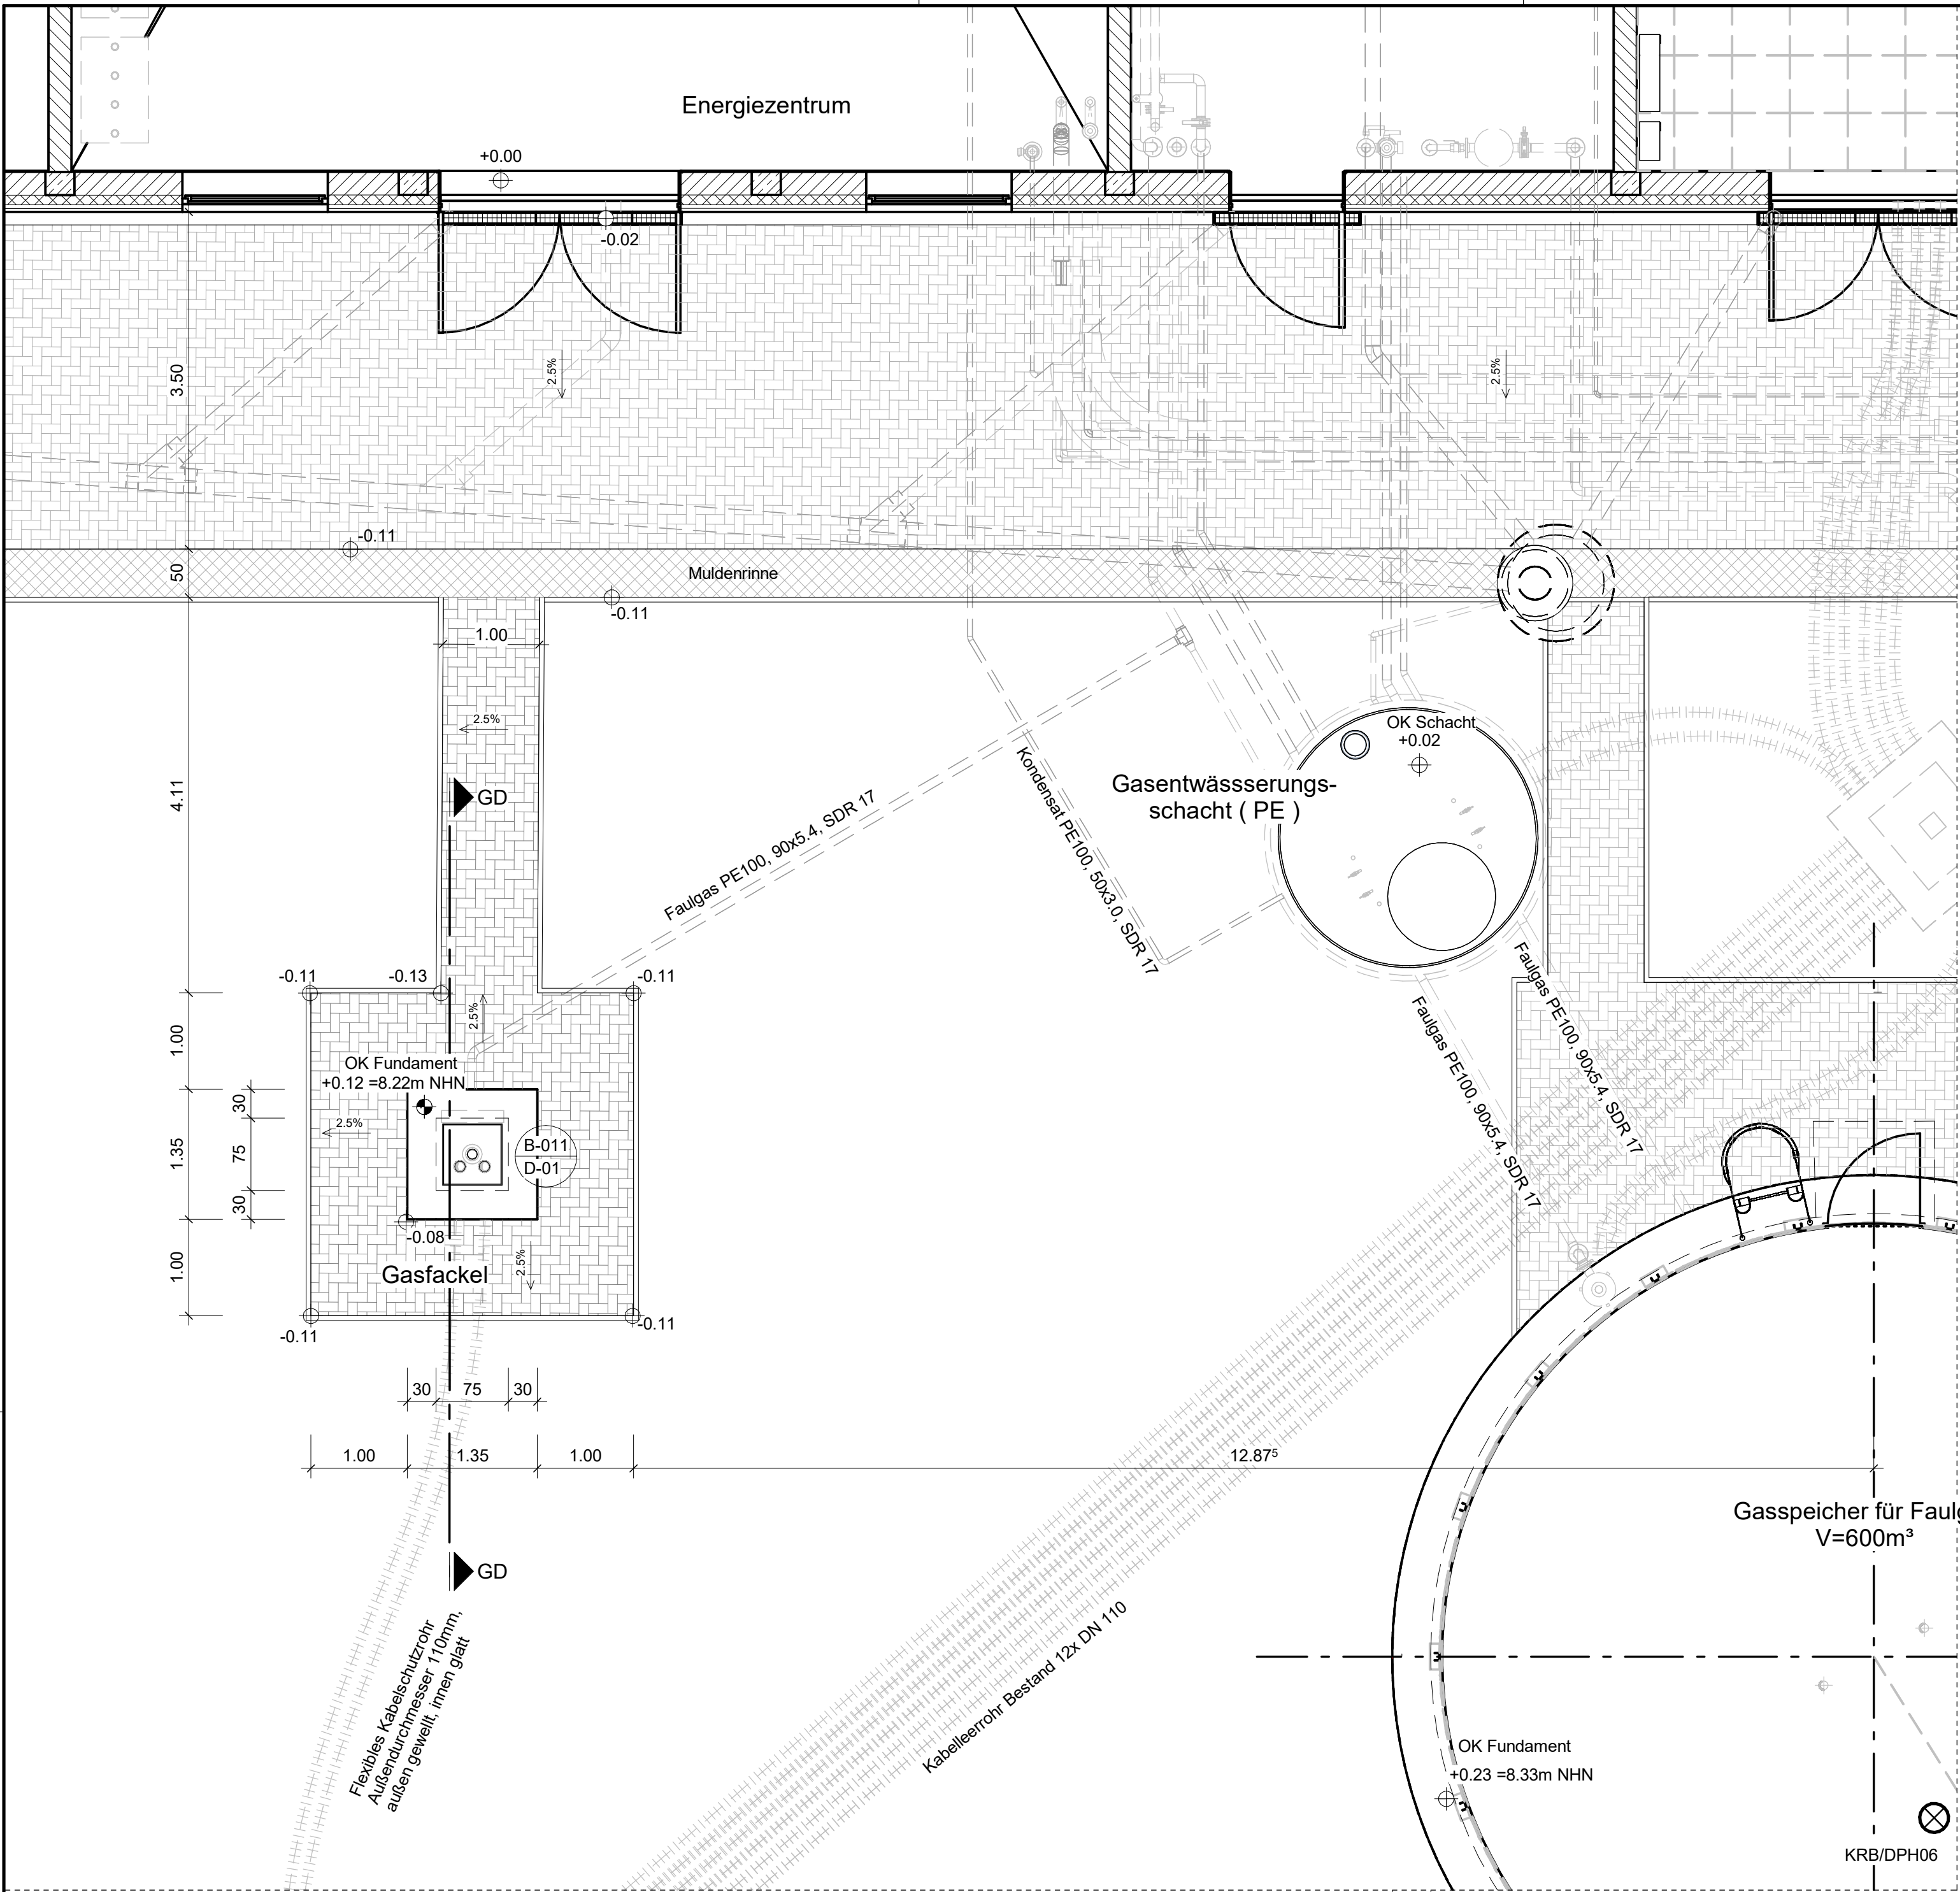


Grundriss M. 1:100

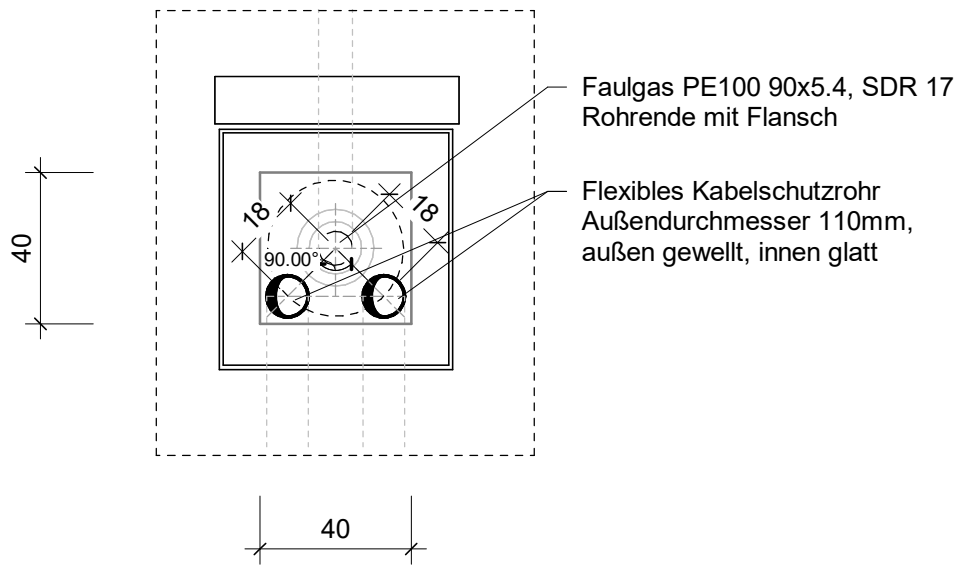

Detail D-01 M. 1:20

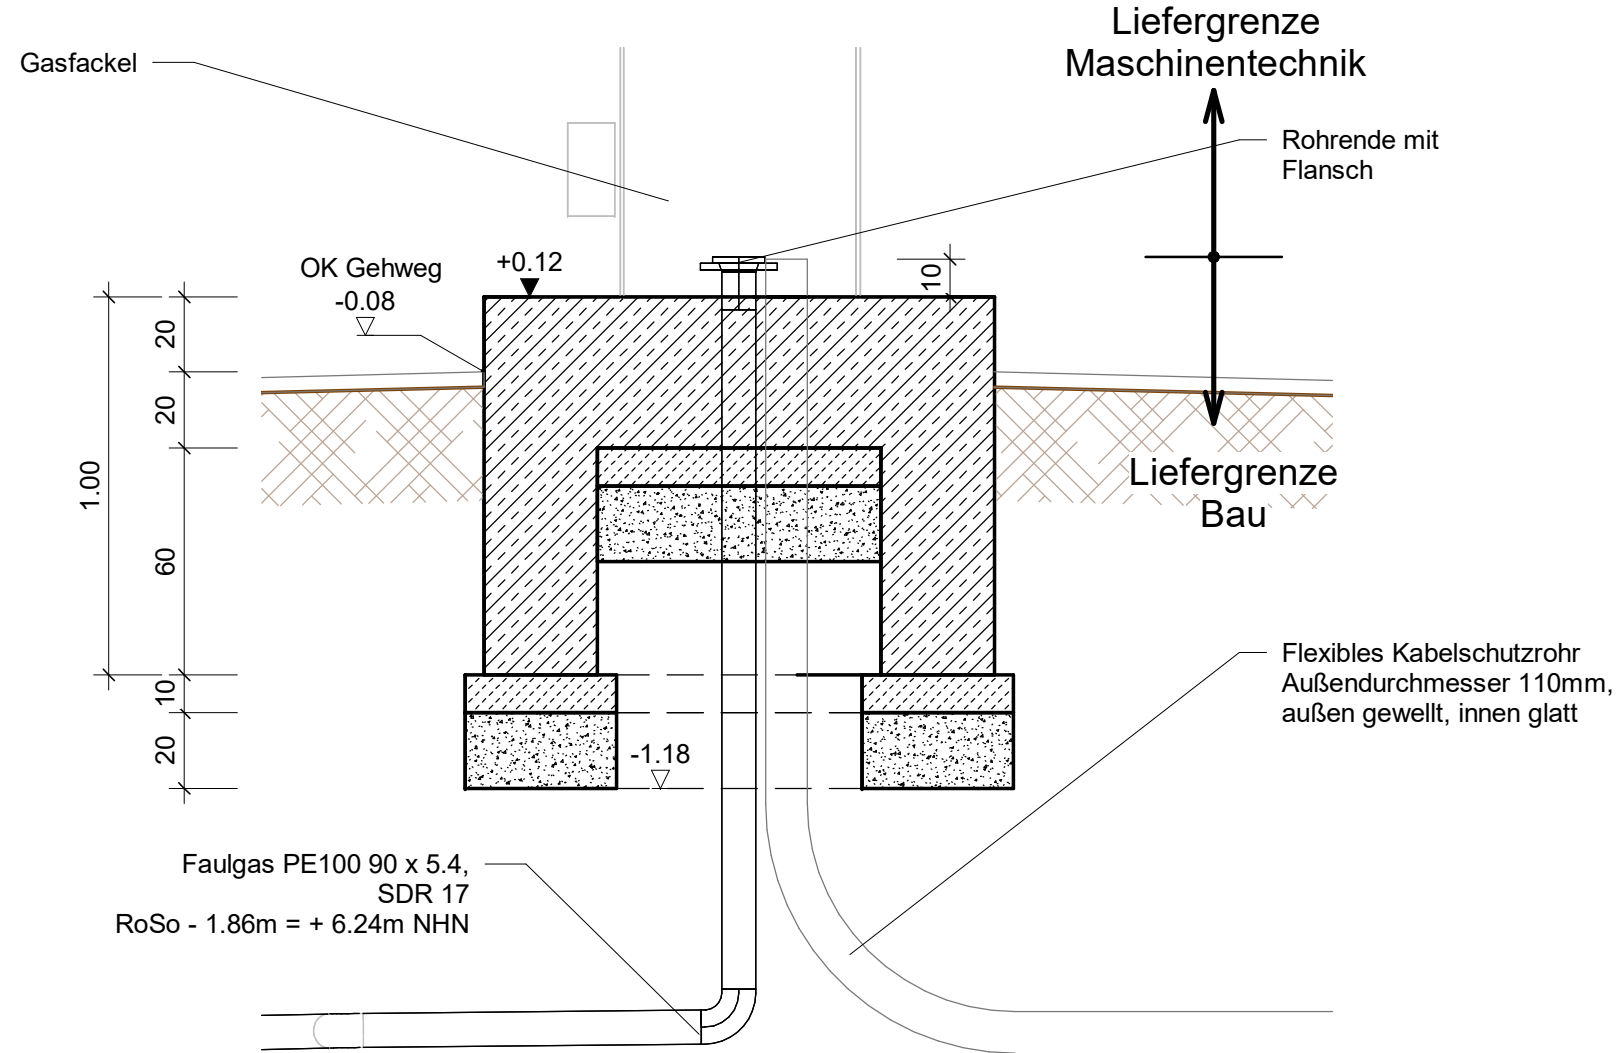

Detail D-02 M. 1:20

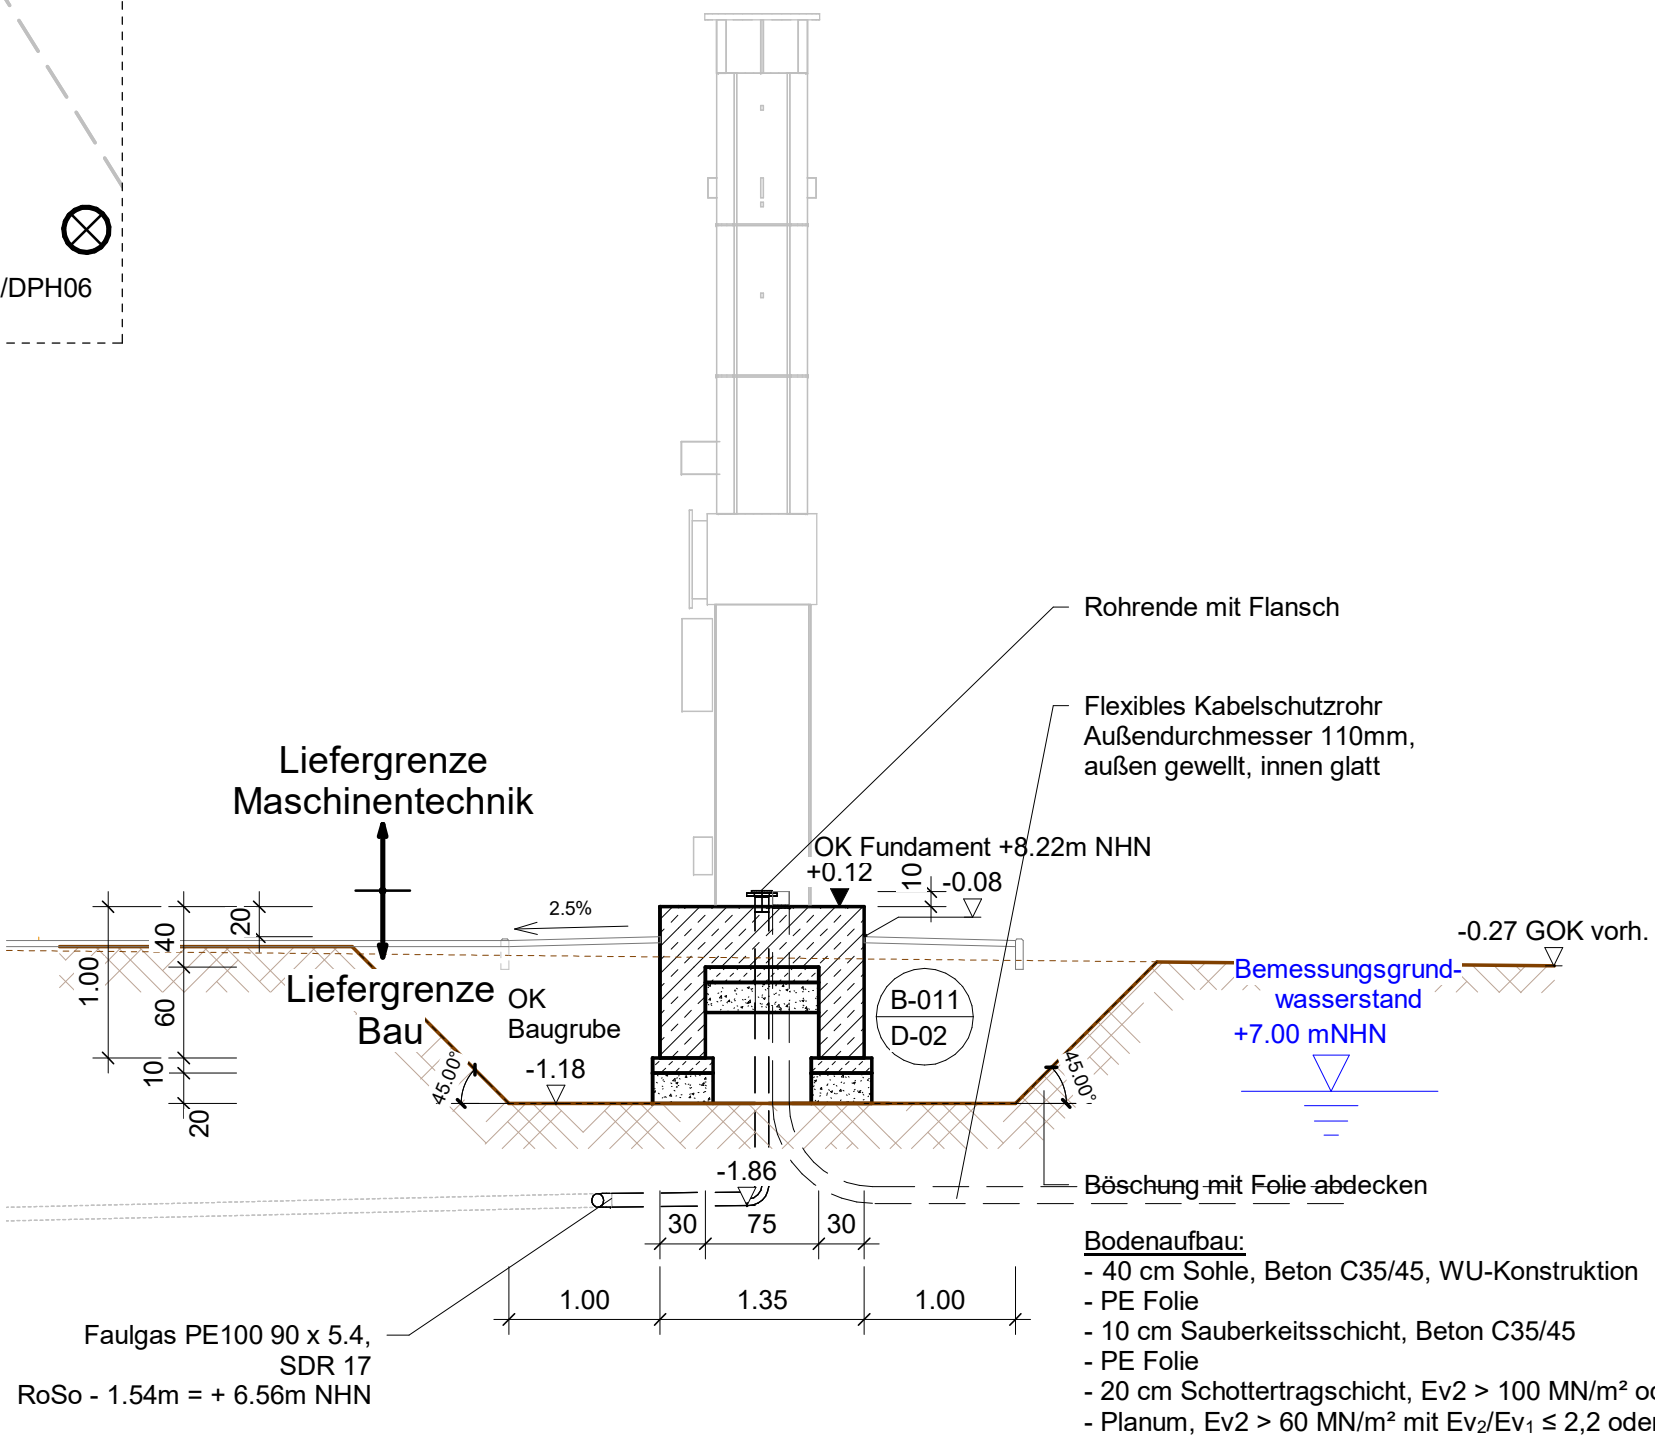

Schnitt GD - GD

Legende

- Stahlbeton

WU-Beton

Mauerwerk

Wärmedämmung

Profilbeton

Schottertragschicht

Pflasterweg

Asphalt

Gelände

Gelände Bestand

Maschinentechnik

Durchbruch

Durchbruch verdeckt

BD Bodendurchbruch

fb feuerbeständig

fh feuerhemmend
- Fugenblech beschichtet gem. WU-Richtlinien

Arbeitsfuge gem. WU-Richtlinien

Alle Mauerrohre sind aus folgendem Material: WQ 1.4571

Verweis Detail

Bauteil (B0-B5) -  
Geschossebene (00-03)  
Plannummer  
hier Verweis auf Plan 01, Detail a


Verweis Detailschnitt

Bauteil (B0-B5) -  
Geschossebene (00-03)  
Plannummer  
hier Verweis auf Plan 01, Detail a


Höhenkoten

OKFF=Oberkante Fertigfußboden  
OKRF=Oberkante Rohfußboden

im Schnitt (fertig) im Grundriss (fertig)  
im Schnitt (roh) im Grundriss (roh)

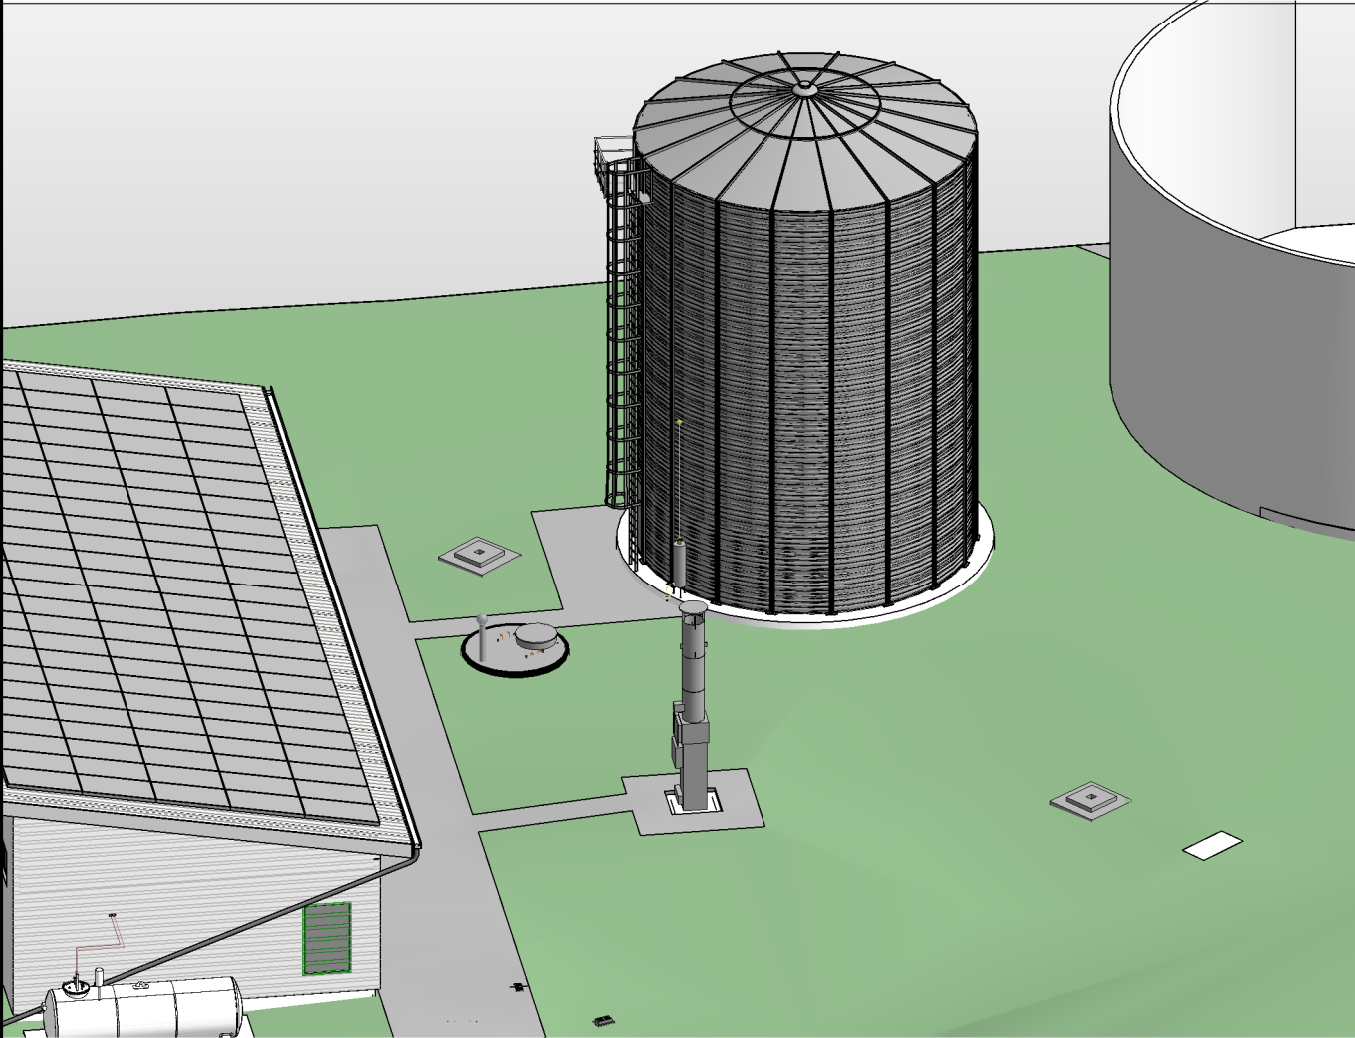

3D - Übersicht M. 1:200

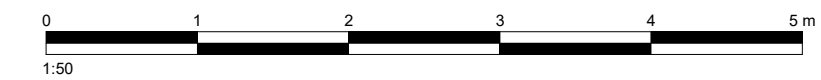

Verweis Index

Änderungshinweis  
siehe Vermerk  
aktueller Index

Alle Angaben und Maße sind am Bau zu prüfen!

± 0.00 OKFFB EG = 8.10 m NHN

|       |                                       |               |         |            |
|-------|---------------------------------------|---------------|---------|------------|
|       |                                       |               |         |            |
|       |                                       |               |         |            |
|       |                                       |               |         |            |
|       |                                       |               |         |            |
| a     | Betongüte Sauberkeitsschicht geändert | BRB/PH        | BD      | 18.02.2025 |
| Index | Änderung                              | gez. / bearb. | geprüft | Datum      |

achim

DIE STADT

Stadt Achim

Obernstraße 38

28832 Achim

Tel.: 04202 - 9160-0

Fax: 04202 - 9160-299

Neubau Energiezentrum KA Achim

Gasfackel  
Grundriss und Schnitte

Ausführungsplanung

|   |                           |                              |            |                  |
|---|---------------------------|------------------------------|------------|------------------|
|  <b>BORN   ERMEL</b> Ingenieure                                    | Maßstab<br><br>1:50, 1:20 | Datum                        |            | Name             |
|   |                           | gez.                         | 24.11.2024 | BRB              |
|   |                           | bearb.                       | 24.11.2024 | PH               |
|   |                           | Freigabe                     | 25.11.2024 | AR               |
|   |                           | Datei: siehe linken Planrand |            |                  |
| Dr. Born - Dr. Ermel GmbH<br>Achim<br>Finienweg 7 - 28832 Achim<br>Tel. (04202) 758-0<br>Fax (04202) 758-500<br>achim@born-ermel.de · www.born-ermel.de |                           | Zeichnungs-Nr.               |            | 876042-05-B-011a |