

Druckdatum: 28.11.24; Pfad & Dateiname N:\Projekte\08\7604205\CAD\Visio\Blitzschutzkonzept1.vsd - Blatt1

Blitzschutzzone 0A (LPZ 0A):direkter Blitzeinschlag möglich

Blitzschutzzone 0B (LPZ 0B):im Schutzbereich einer Fangeinrichtung oder eines Gebäudes, elektromagnetisch ungedämpfter Bereich

Blitzschutzzone 1 (LPZ 1):Bereich mit verminderten elektromagnetischen Feldern (durch Schirmung gedämpft)

Blitzschutzzone 2 (LPZ 2):Durch weitere Schirmung (Raumschirmung) gedämpfter Bereich

An den Übergängen von **LPZ 0A** auf **LPZ 1** sind Blitzstrom- und Überspannungsableiter ggf. als Kombigeräte auszuführen.

An den Übergängen von **LPZ 0B** auf **LPZ 1** und auf auf den Übergängen von **LPZ 1** auf **LPZ 2** sind entsprechende Überspannungsableiter einzusetzen.

Legende



Ausschnitt angedeutete Blitzkugel


HVI Leitung



PV-Modul



Wechselrichter

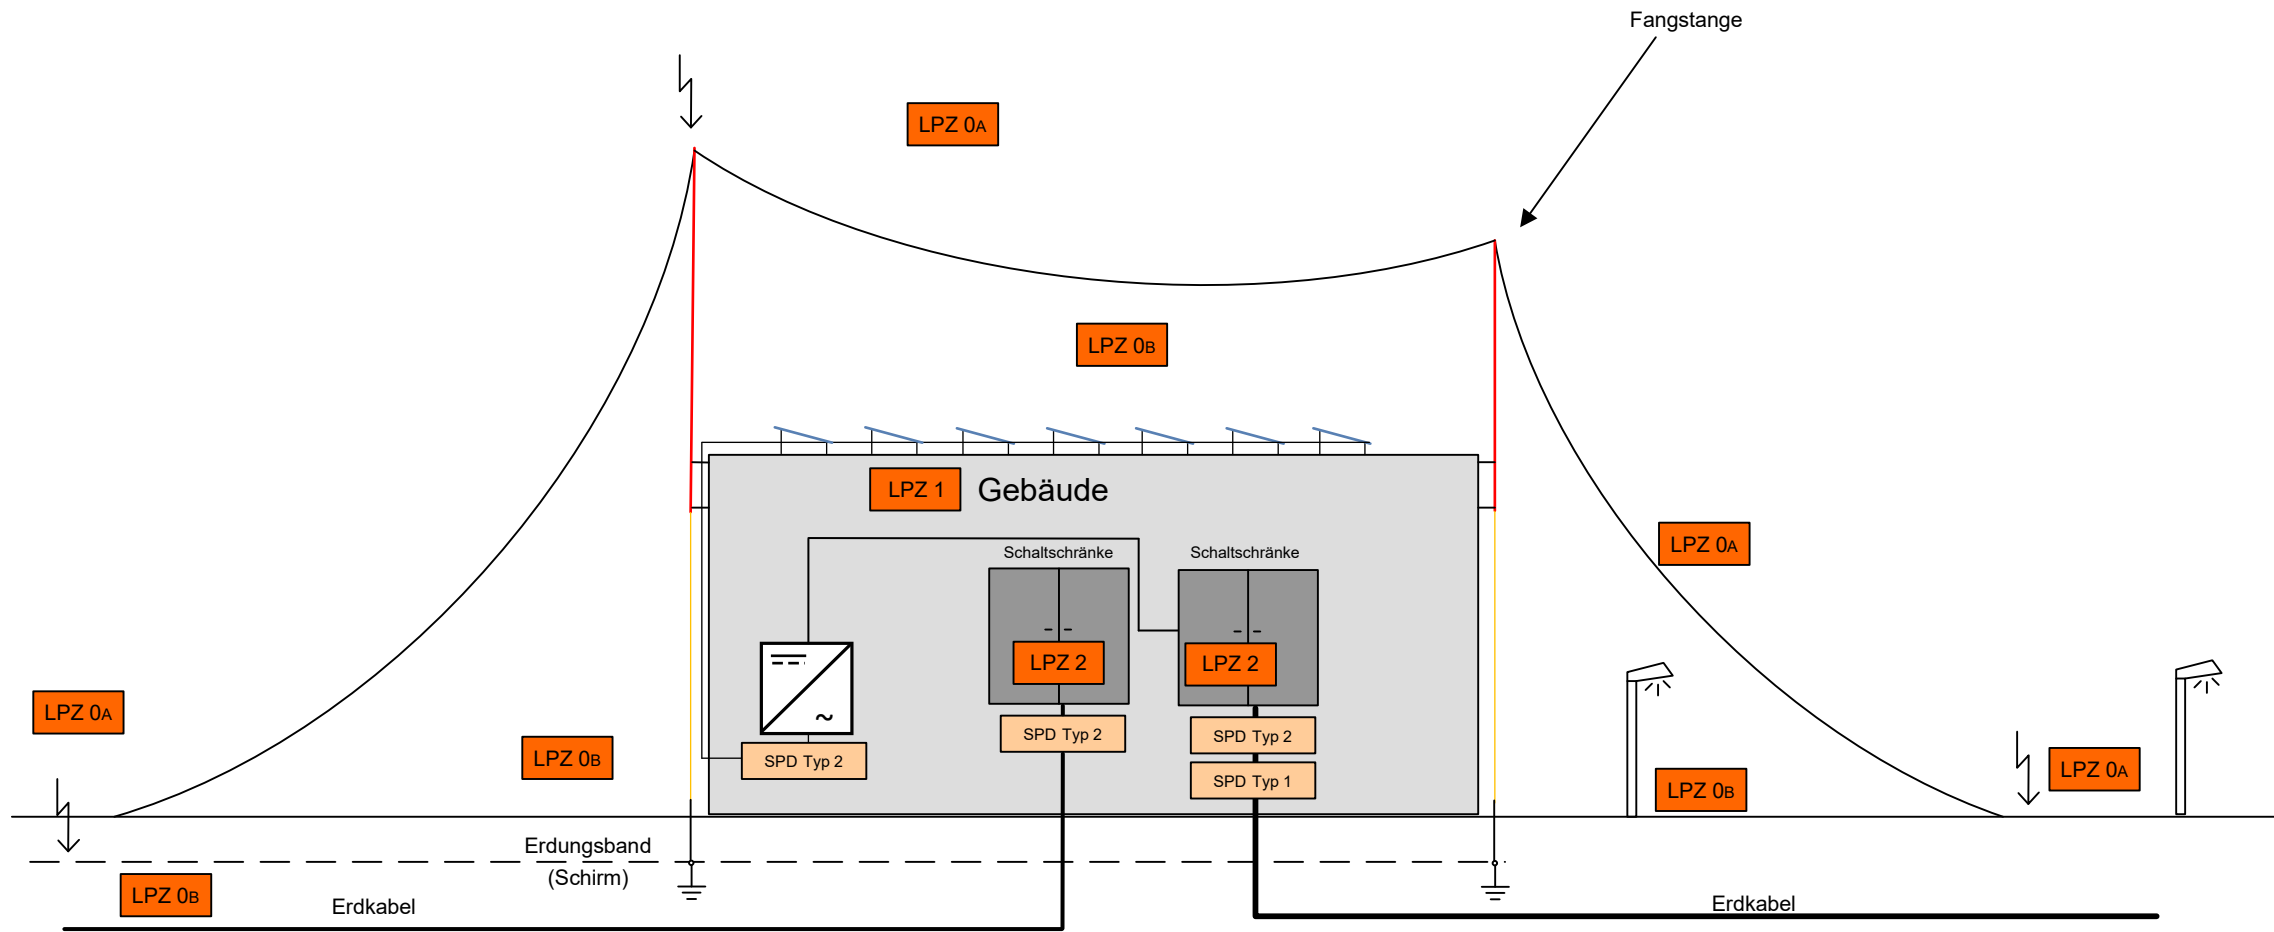

Index	Änderung	gez./bearb.	geprüft	Datum



Stadt Achim

Obernstraße 38
28832 Achim

Tel.: 04202 - 9160-0
Fax: 04202 - 9160-299

Projekt

Neubau Energiezentrum KA Achim

Darstellung

Blitzschutzzonen

Leistungsphase

Ausführungsplanung



Dr. Born – Dr. Ermel GmbH
Achim

Finienweg 7 · 28832 Achim
Tel. (04202) 758-0
Fax (04202) 758-500
achim@born-ermel.de · www.born-ermel.de

Maßstab	./.	Datum	Name	
		gez.	02.10.2024	ALK
		geprüft	18.10.2024	WJ
Freigabe	28.11.2024	BD		

Datei: siehe linken PlanrandOriginalgröße: (594mm x 420mm)

Zeichnungs-Nr.

00876042-05-E-008