

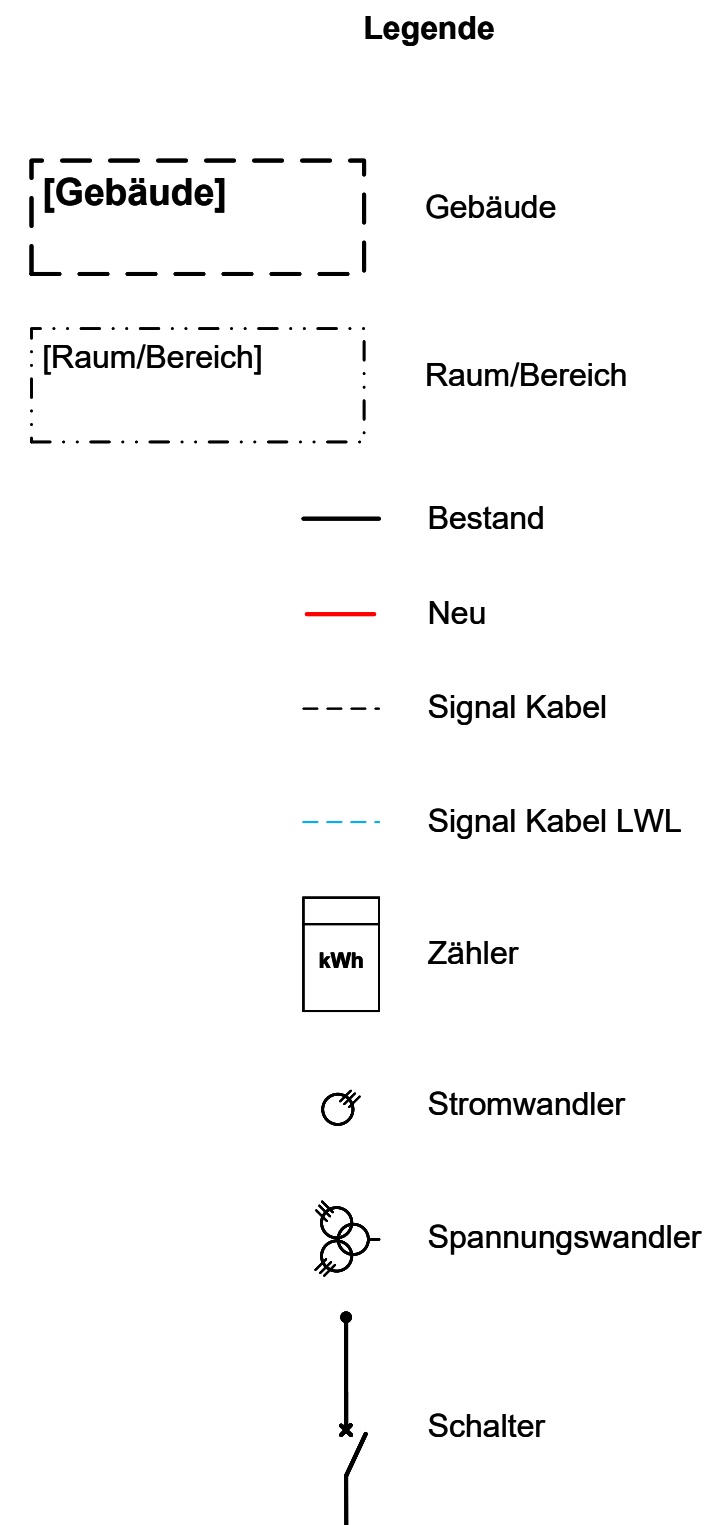
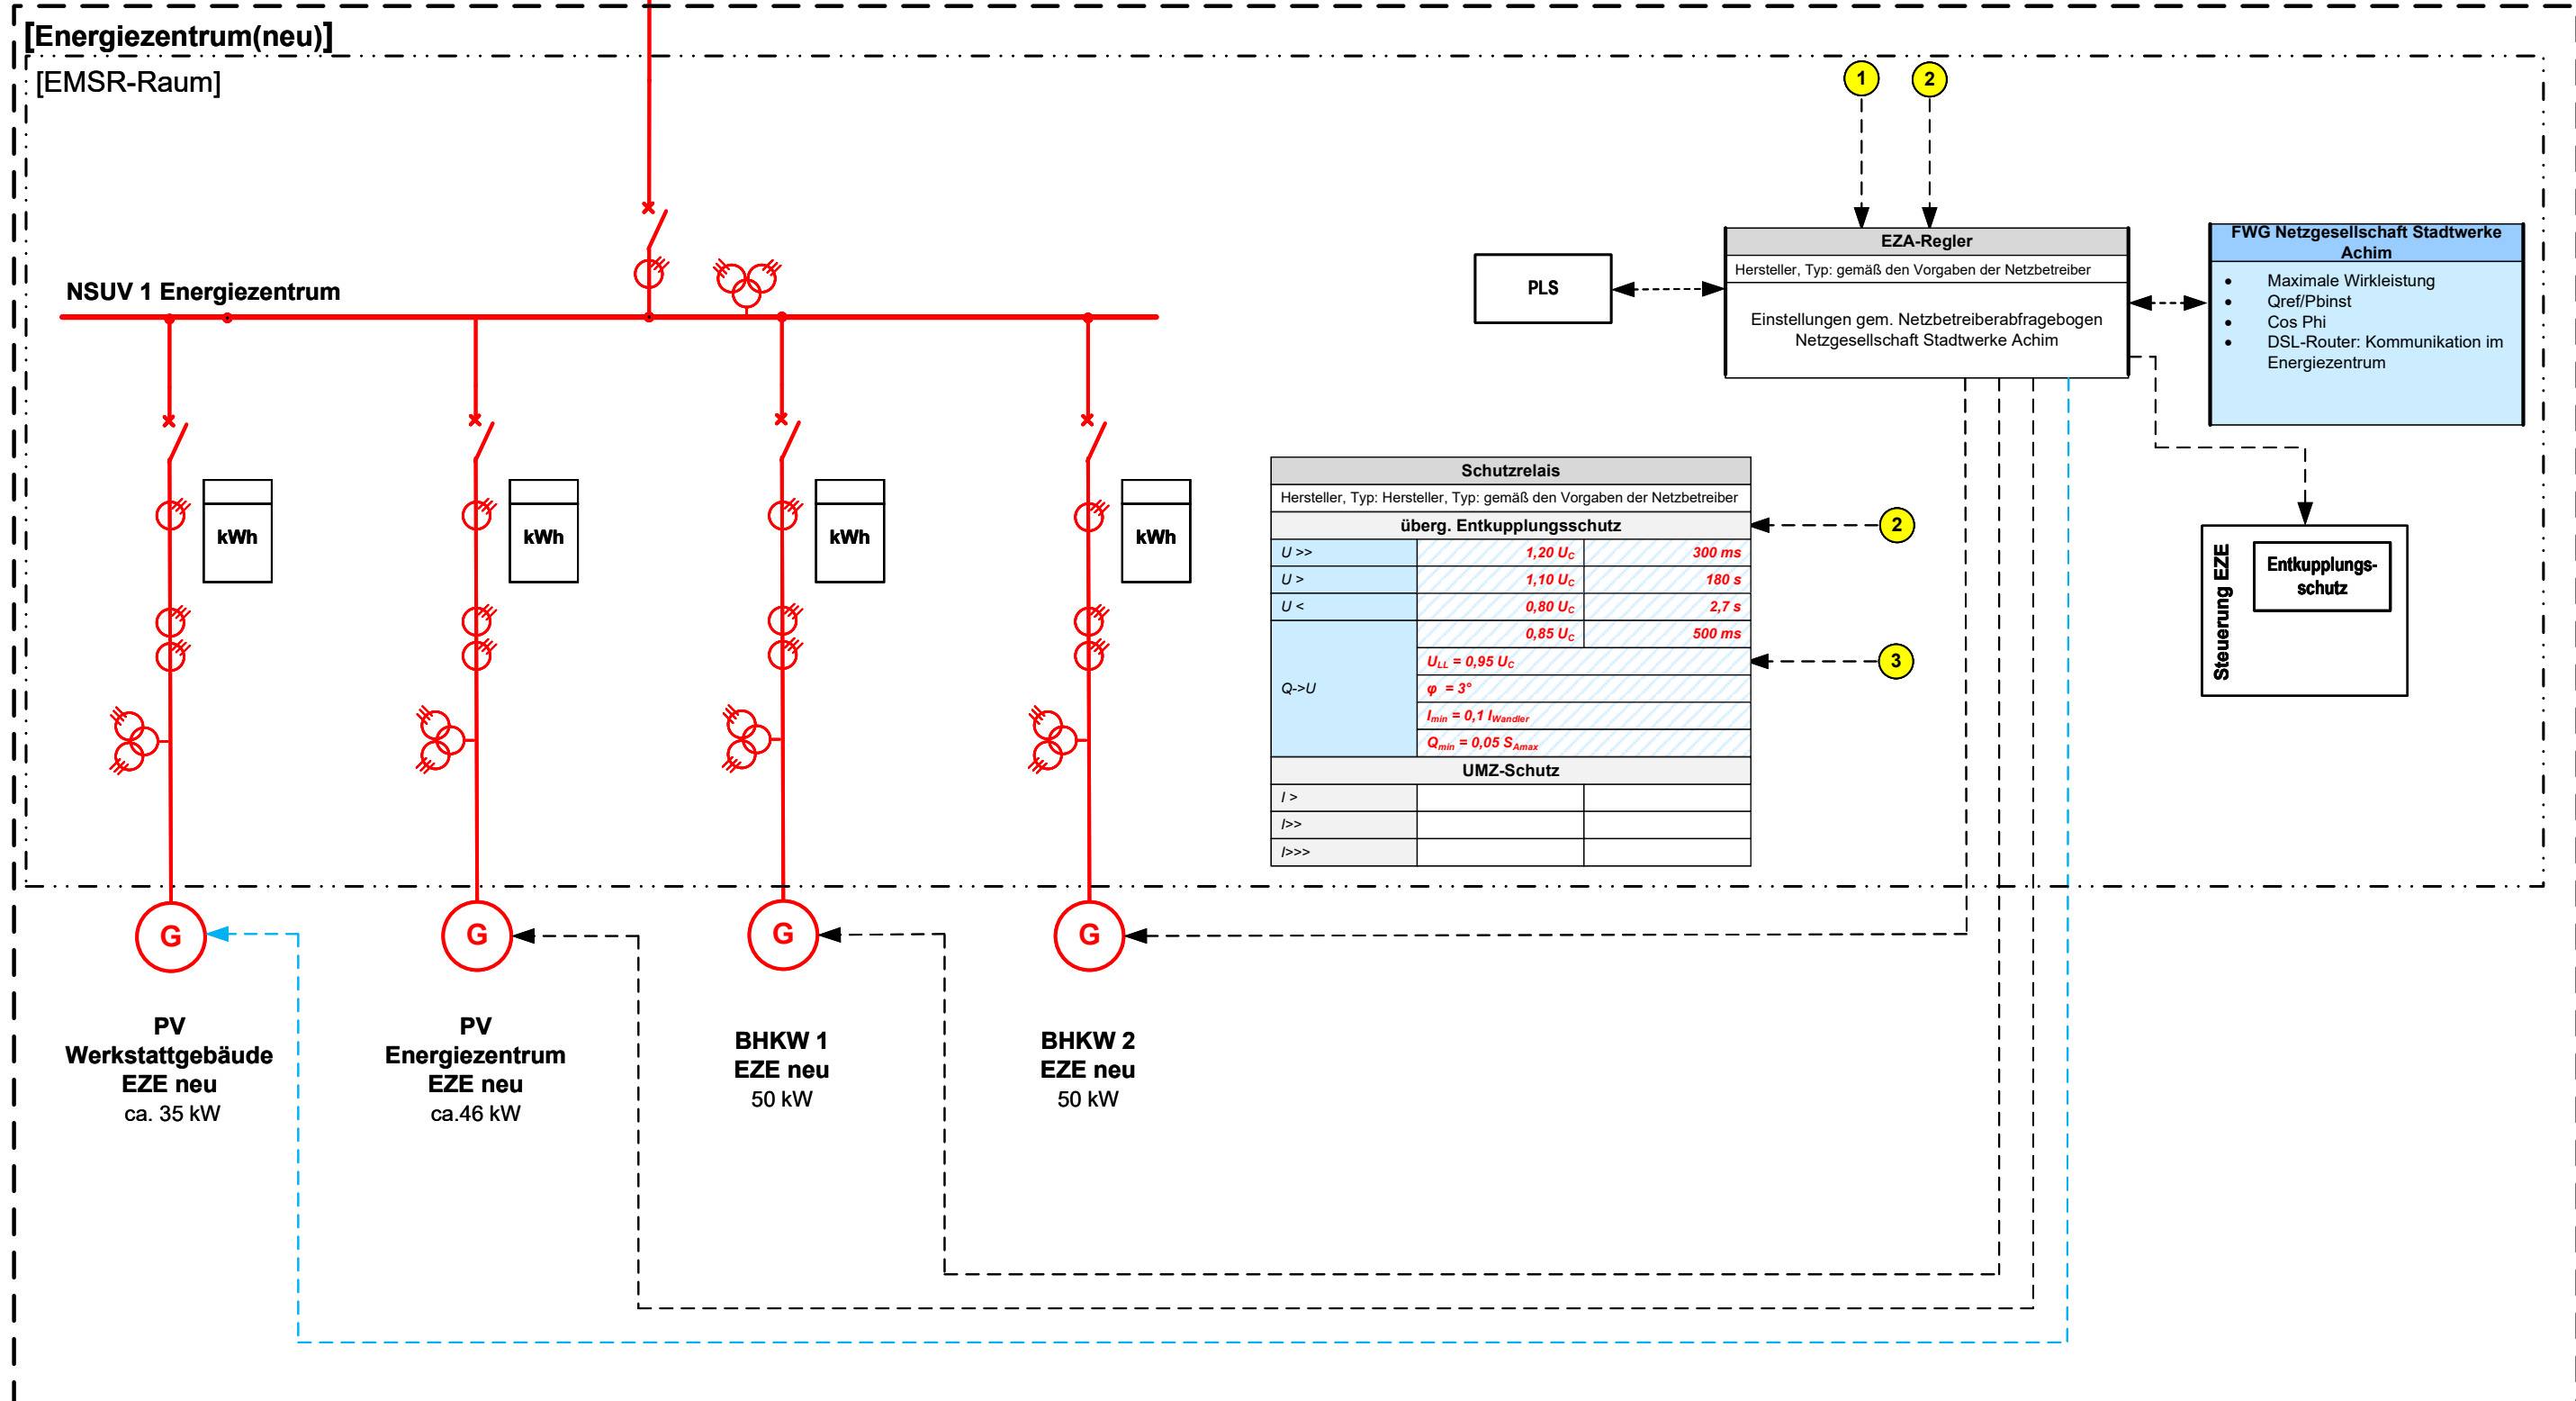


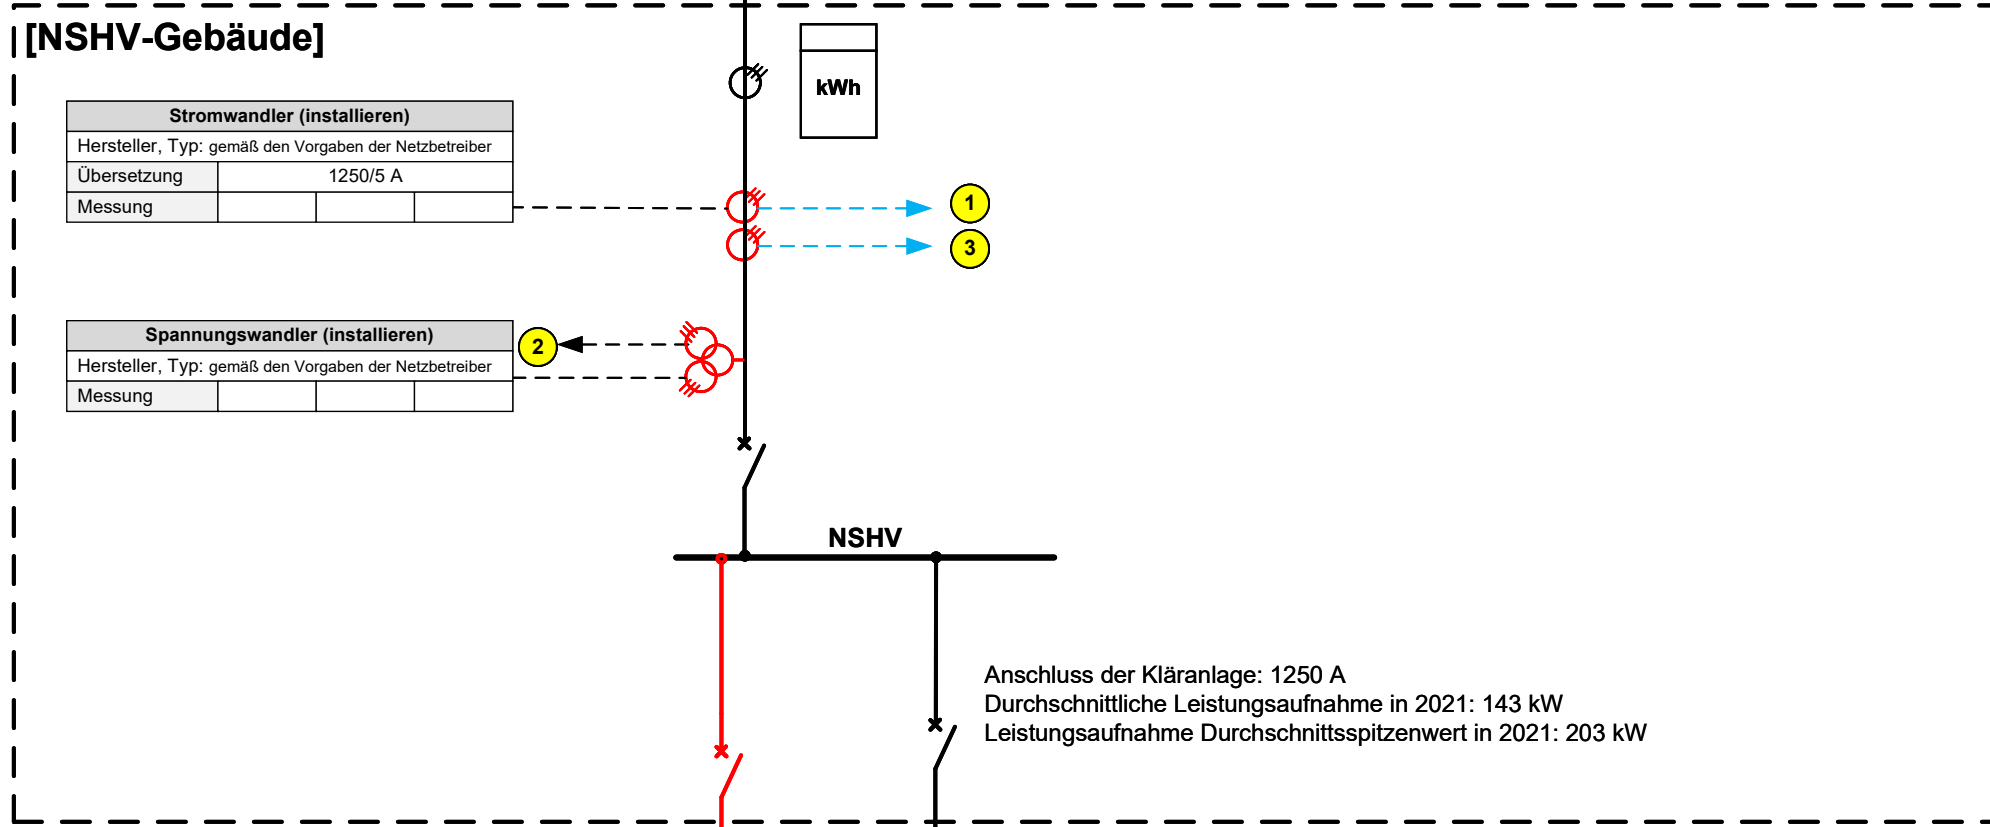

01	Anpassung Daten PV / BHKW / Trafo	GRM	BP	03.11.2025
Index	Änderung	gez./bearb.	geprüft	Datum

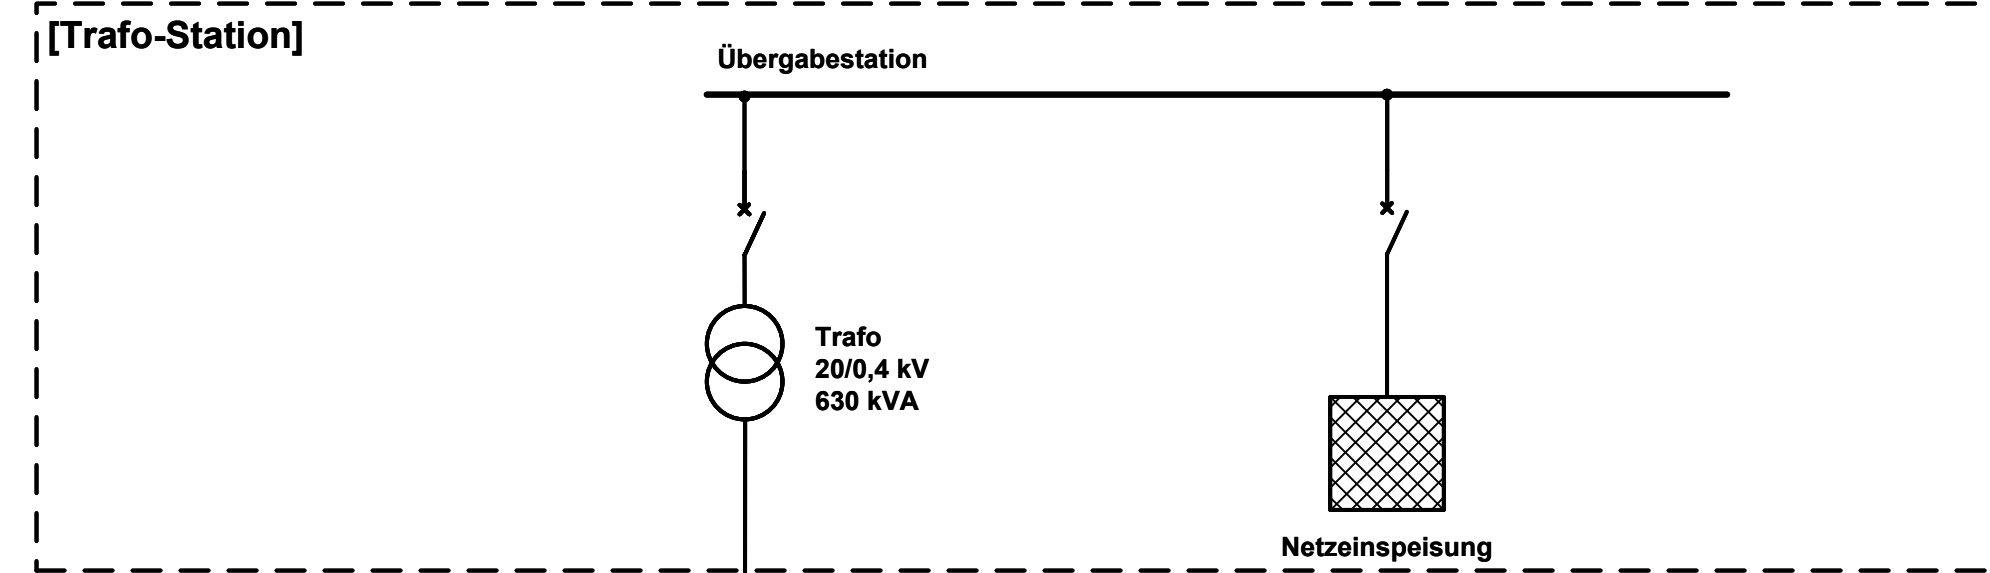

Stadt Achim

Obernstraße 38
28832 Achim

Tel.: 04202 - 9160-0
Fax: 04202 - 9160-299

Projekt

Neubau Energiezentrum KA Achim

Darstellung

Regelung EZA

Leistungsphase

Ausführungsplanung



Dr. Born – Dr. Ermel GmbH Achim
Finienweg 7 · 28832 Achim
Tel. (04202) 758-0
Fax (04202) 758-500
achim@born-ermel.de · www.born-ermel.de

Maßstab		Datum	Name
./.	gez.	01.08.2024	ALK
	geprüft	18.11.2024	OVT
	Freigabe	28.11.2024	BD

Datei: siehe linken Planrand

Originalgröße: (594mm x 420mm)

Zeichnungs-Nr.

876042-05-E-009