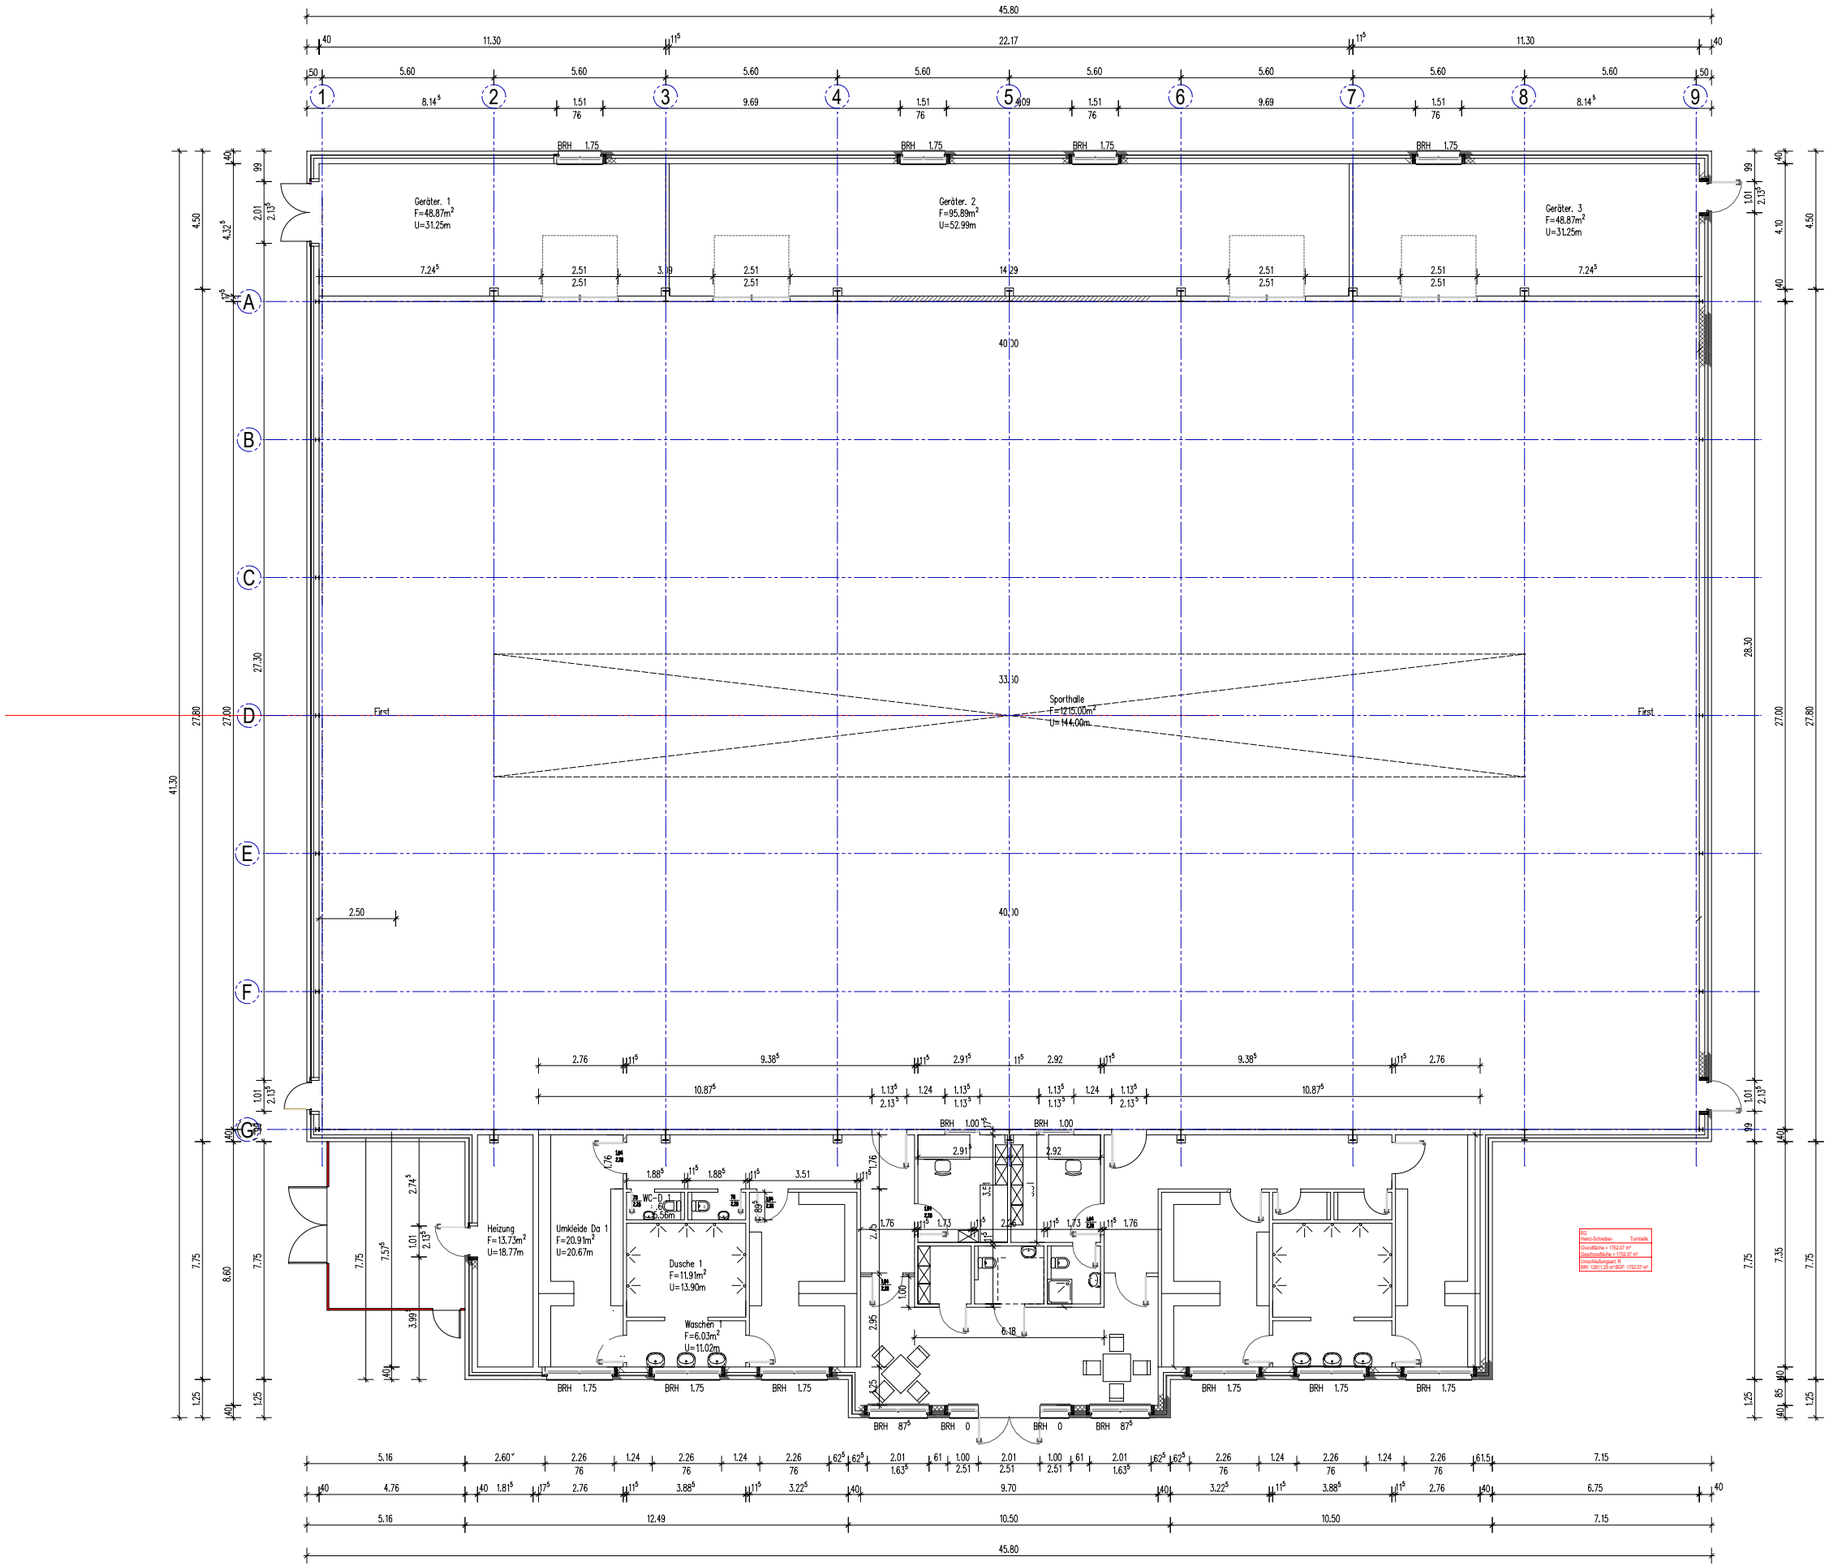


7-19-GS Riede,
Zeichnung: Liegenschaft (501-600)/Heinz-Schreiber-Halle/B_00_EG (1501-1525)
M= 1 : 200, Ausdruck vom: 06.05.2025,