


Änderungen	Datum	Name	Index

URHEBERRECHTE AN ALLEN UNTERLAGEN BLEIBEN DEM PLANVERFASSER. Vervielfältigungen und Kopien (auch teilweise), sowie Zugänglichmachung oder Überlassung an Dritte bedürfen der besonderen Genehmigung.

ÜBERSICHT

12445_ARC_4_0_T-AN

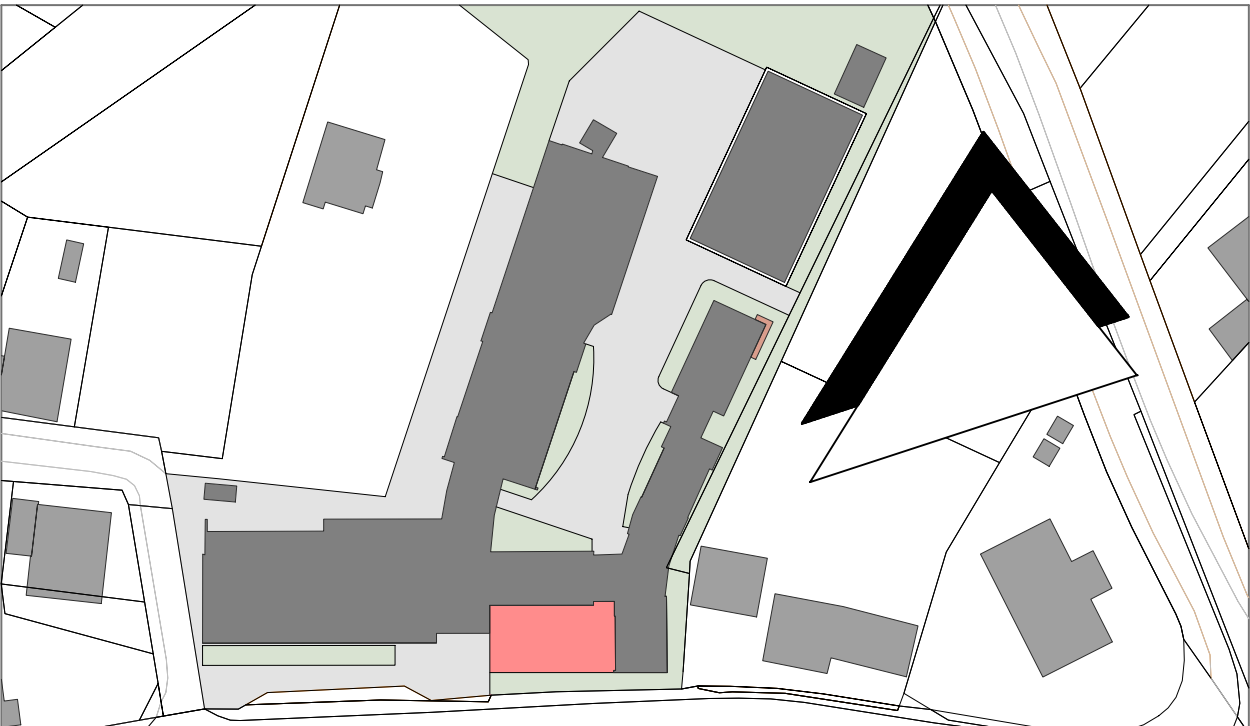

BAUVORHABEN

UMBAU UND ERWEITERUNG DER GRUNDSCHULE BADEN,
TEILUMNUTZUNG DES BESTANDS
HOLZBADEN 6
28832 ACHIM
BAUHERR / AUFTRAGGEBER

STADT ACHIM
ZEPPELINSTRASSE 4
28832 ACHIM

PLANINHALT

MASSSTAB

GENEHMIGUNGSPLANUNG
TEILANSICHT NORD

1:100

PROJ.-NR.	PROJEKTLTG.	BEARBEITUNG	GEPRÜFT	ENTWURFSVERFASSER	BAUNULL: OKFF EG
12445	MW	LSt		MW	


PLANBEZEICHNUNG / PROJEKTDATUM	DATUM	INDEX	INDEX-DATUM
12445_ARC_4_0_T-AN	26.02.26		

PLANVERFASSER



Thalen Consult GmbH
Sitz der Gesellschaft: Urwaldstr. 39 26340 Neuenburg
ARCHITEKTUR

INGENIEURE - ARCHITEKTEN - STADTPLANER
Tel: 0 44 52 - 9 16 - 0 Fax: 0 44 52 - 9 16 - 1 01 E-Mail: info@thalen.de
Bahnhofstr. 18 26340 Zetel Tel: 0 44 53 - 9 36 - 0 Fax: 0 44 53 - 40 30 E-Mail: zetel@thalen.de

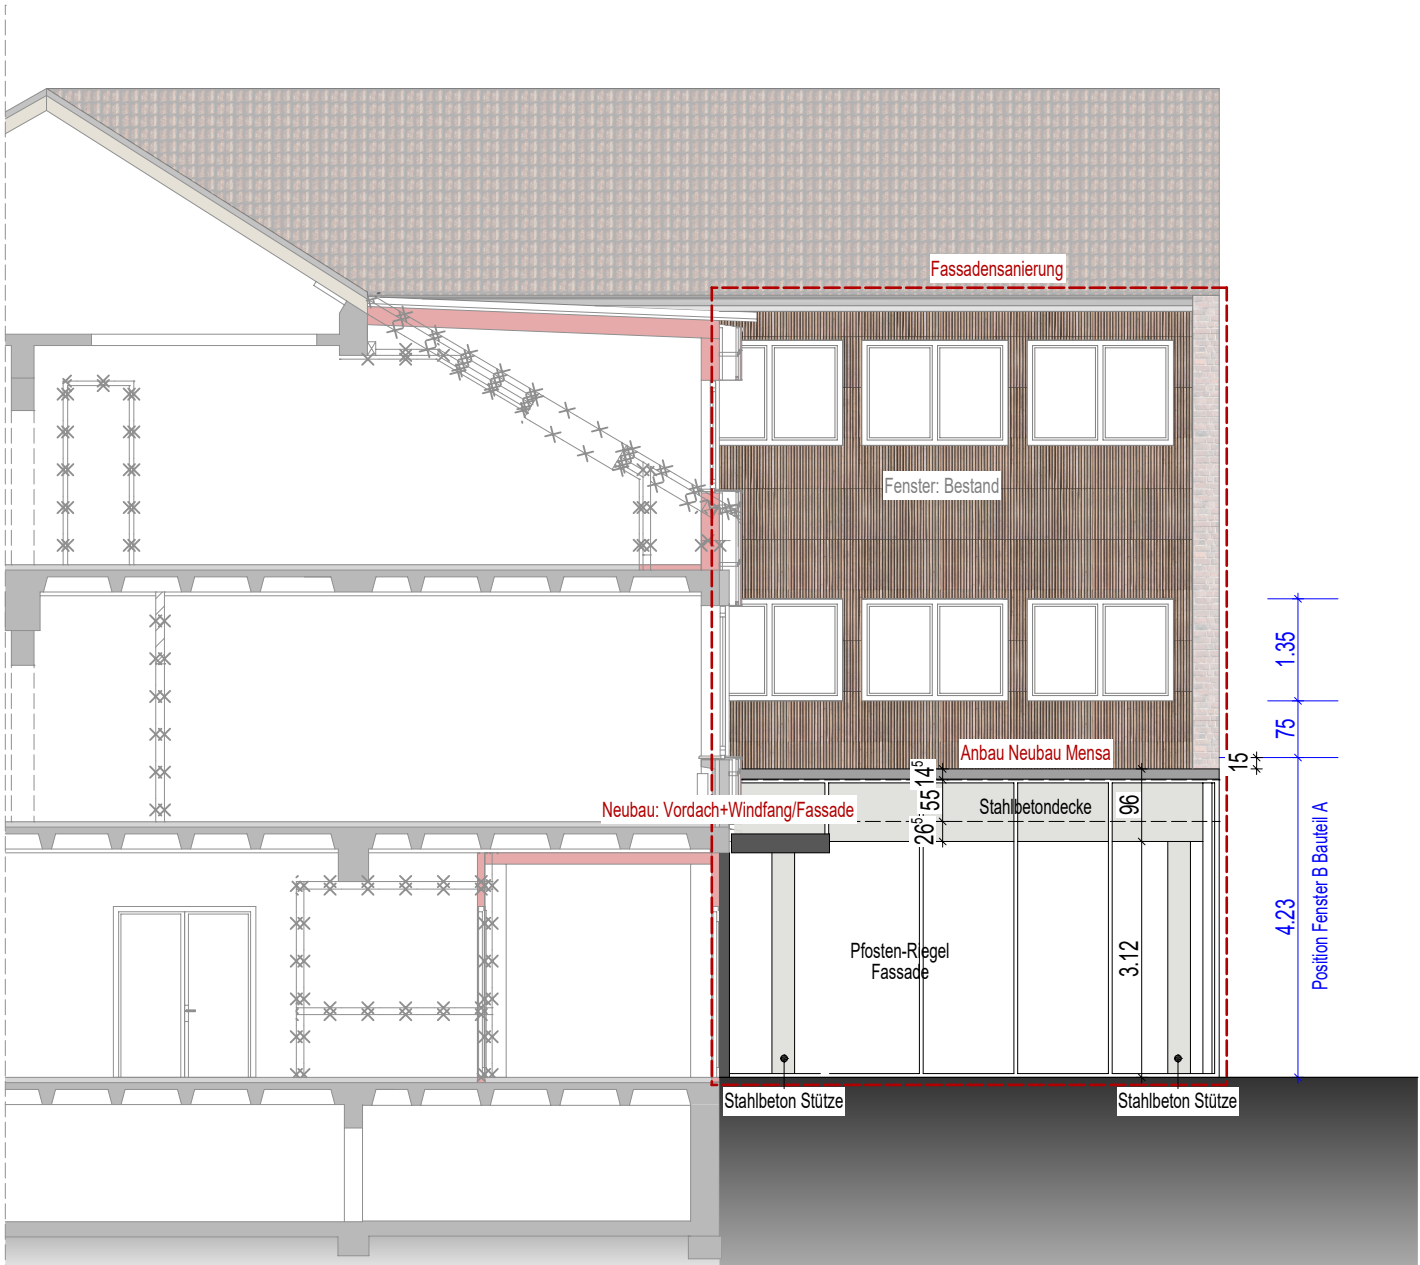

farbliche Darstellungen = in Bearbeitung / noch nicht geklärt

H/B = 340 / 440 (0.15m²)

Allplan 2025