
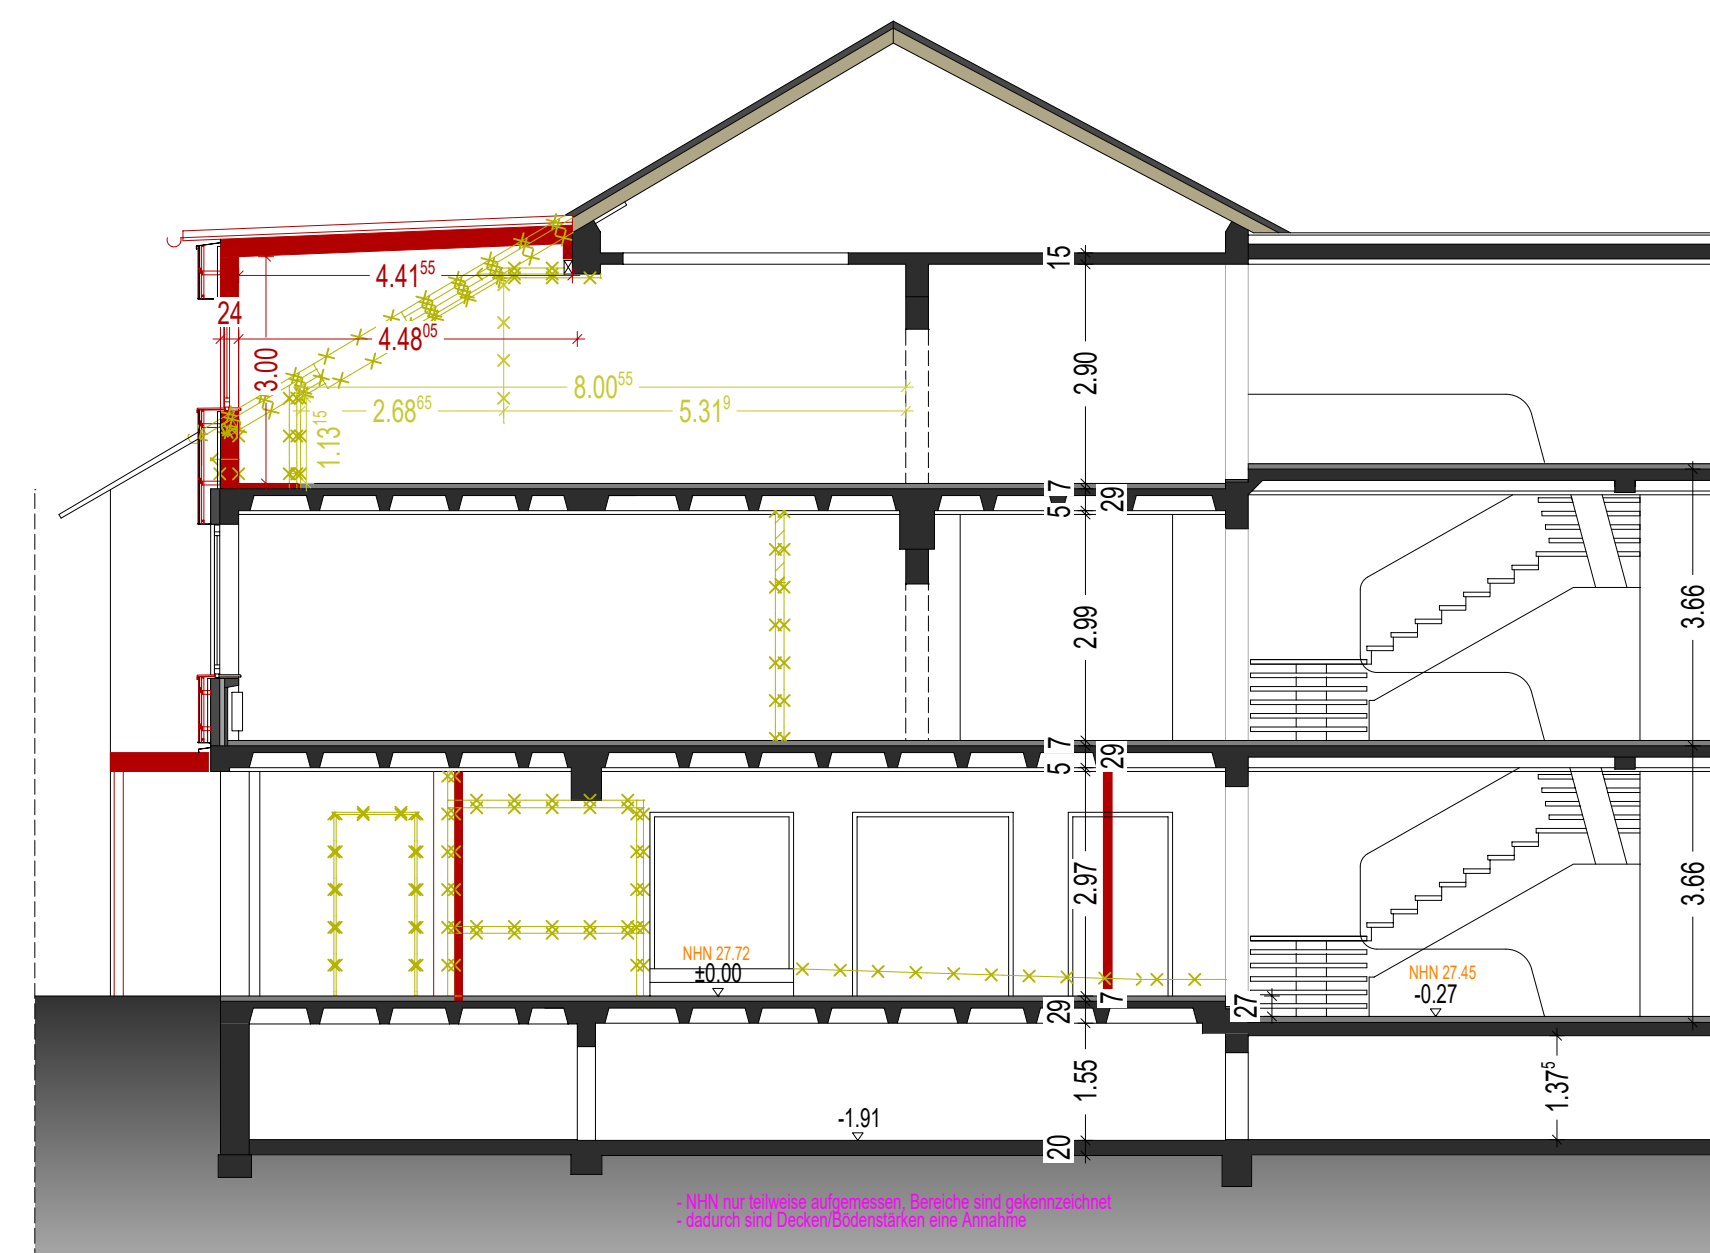
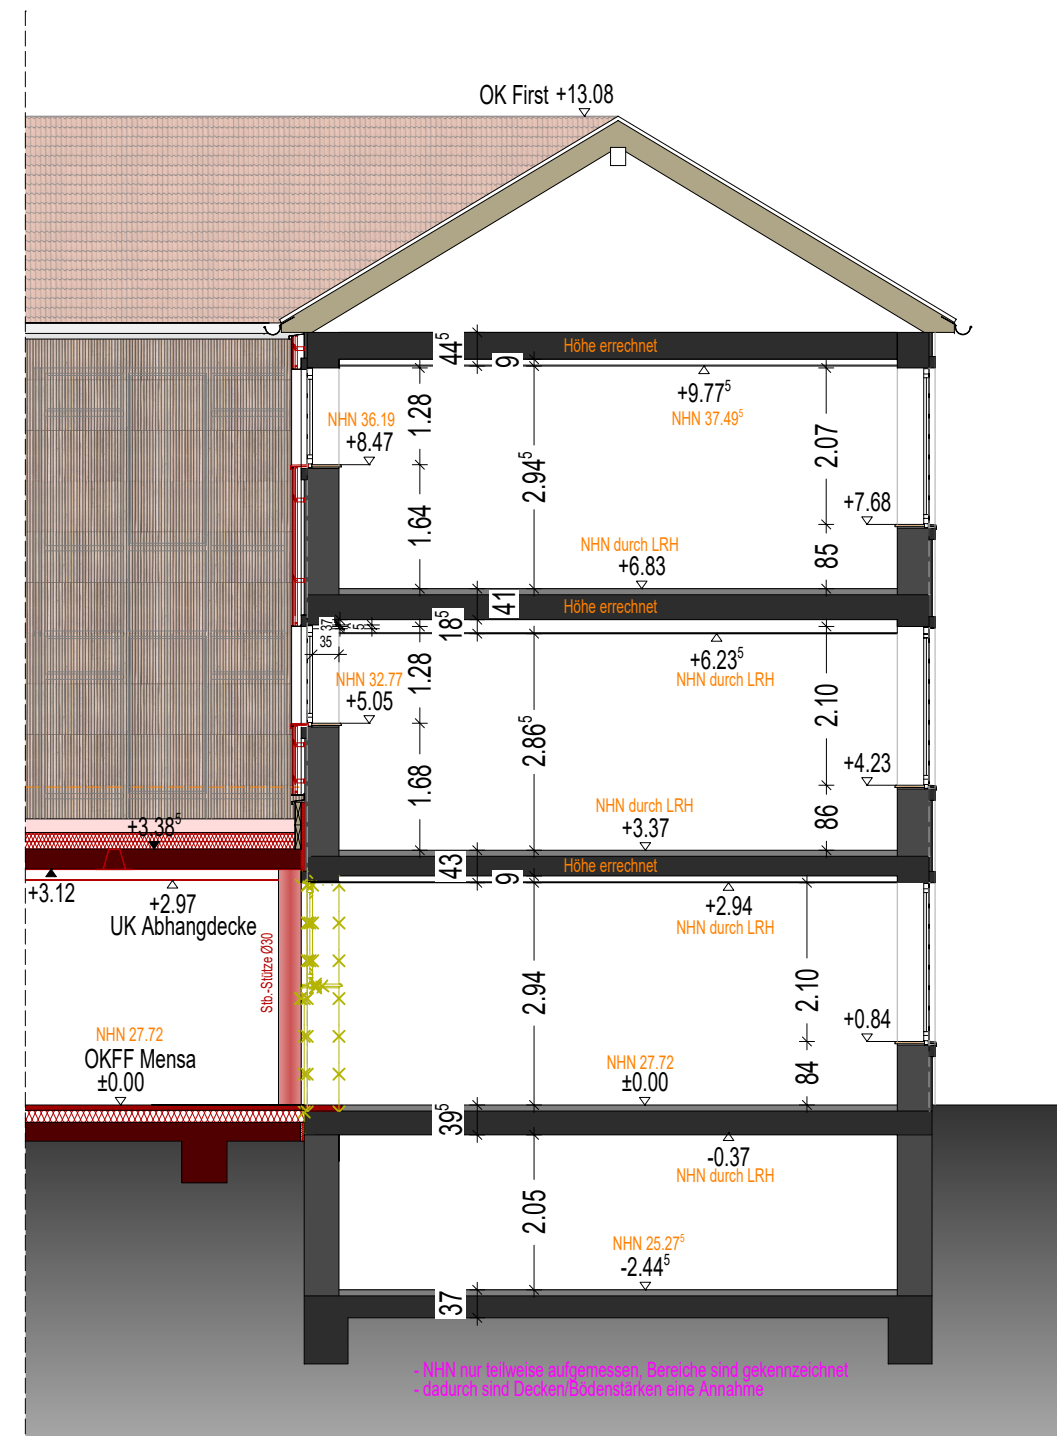
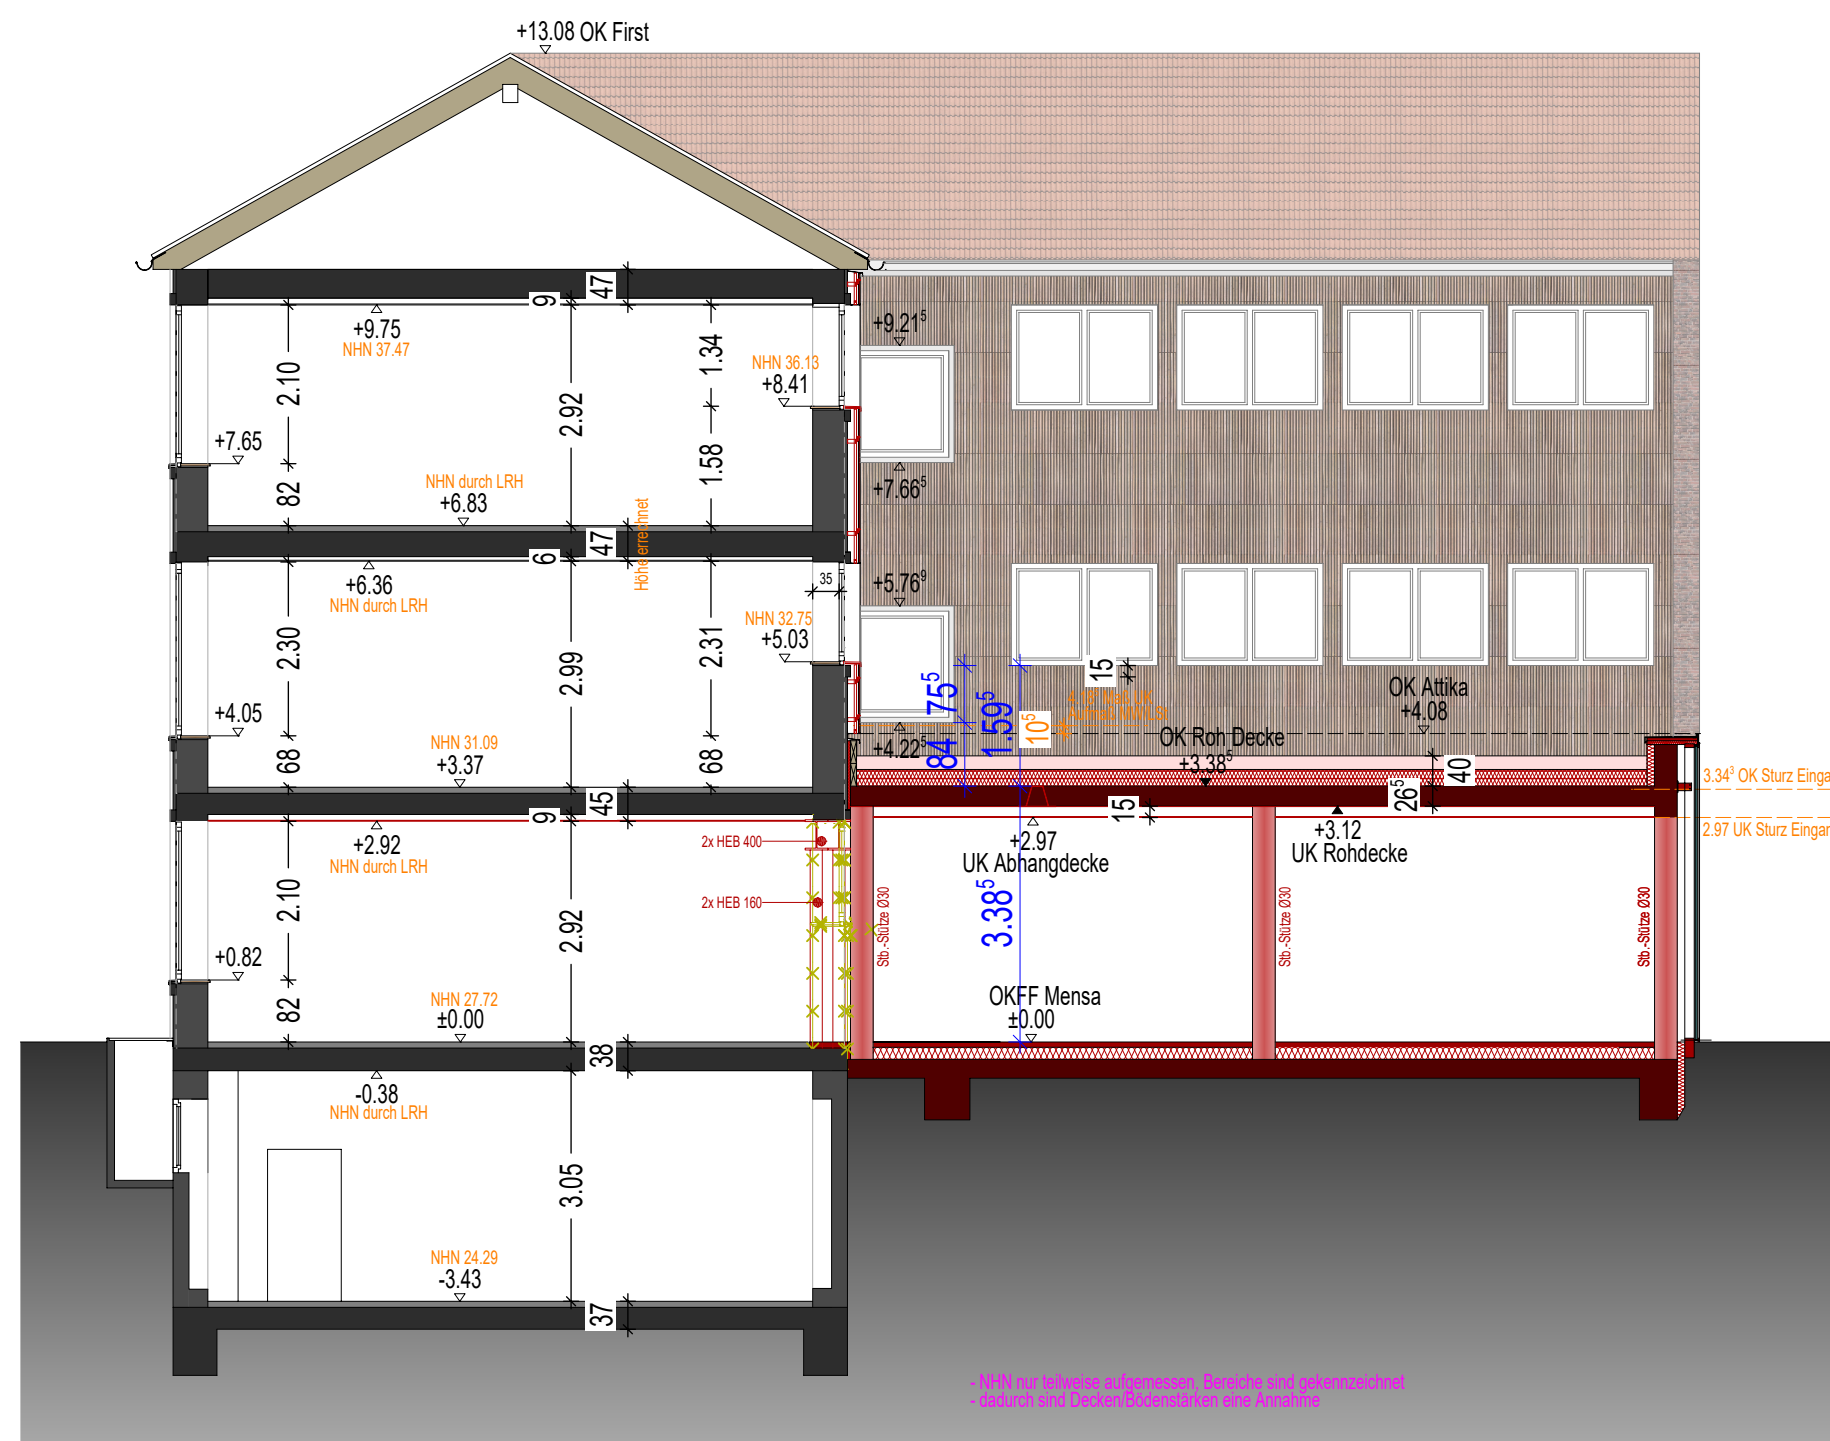
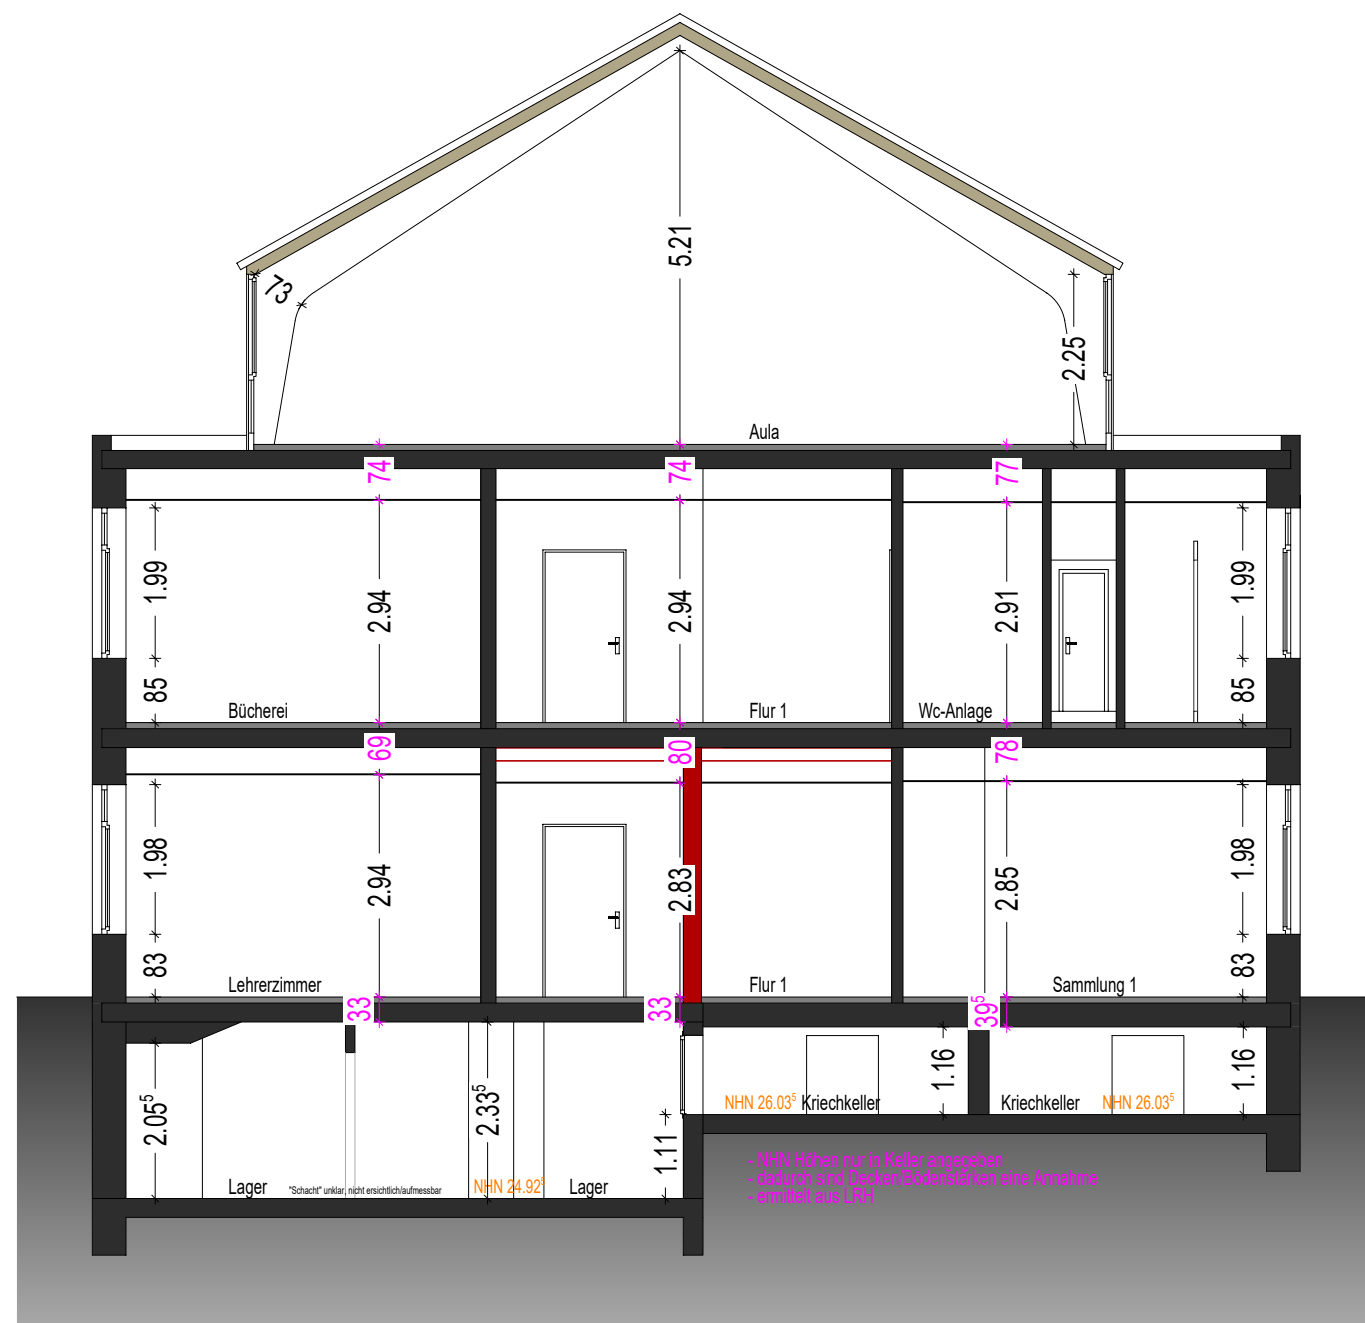


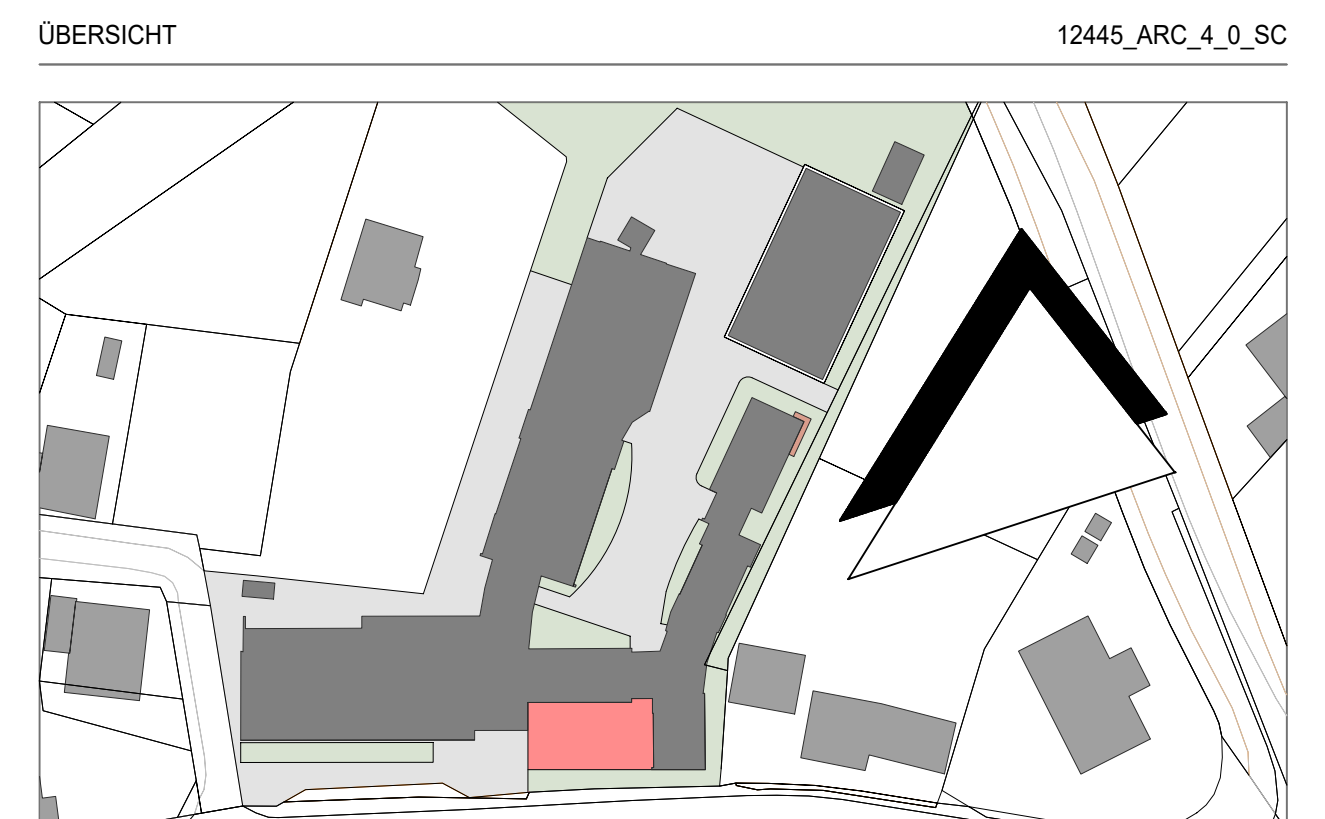

SCHRAFFUREN

	NEUBAU		BESTAND
			ABBRUCH

[illegible]

BAUVORHABEN

UMBAU UND ERWEITERUNG DER GRUNDSCHULE BADEN,
TEILUMNUTZUNG DES BESTANDS
HOLZBADEN 6
28832 ACHIM
BAUHERR / AUFTRAGGEBER

STADT ACHIM
ZEPPELINSTRASSE 4
28832 ACHIM

PLANINHALT	MASSSTAB
GENEHMIGUNGSPLANUNG	1:100
SCHNITTE A-A/ B-B/ C-C/ D-D/ E-E	

PROJ.-NR.	PROJEKTLTG.	BEARBEITUNG	GEPRÜFT	ENTWURFSVERFASSER	BAUNULL: OKFF EG
12445	MW	LSt		MW	

PLANBEZEICHNUNG / PROJEKTDATUM	DATUM	INDEX	INDEX-DATUM
12445 ARC 4 0 SC	05.02.26		

PLANVERFASSER


Thalén Consult GmbH INGENIEURE - ARCHITEKTEN - STADTPLANER
 Sitz der Gesellschaft: Unwaldstr. 39 26340 Neuenburg Tel: 0 44 52 - 9 16 - 0 Fax: 0 44 52 - 9 16 - 1 01 E-Mail: info@thalen.de
 ARCHITEKTUR Bahnhofsstr. 18 26340 Zetel Tel: 0 44 53 - 9 36 - 0 Fax: 0 44 53 - 40 30 E-Mail: zetel@thalen.de