


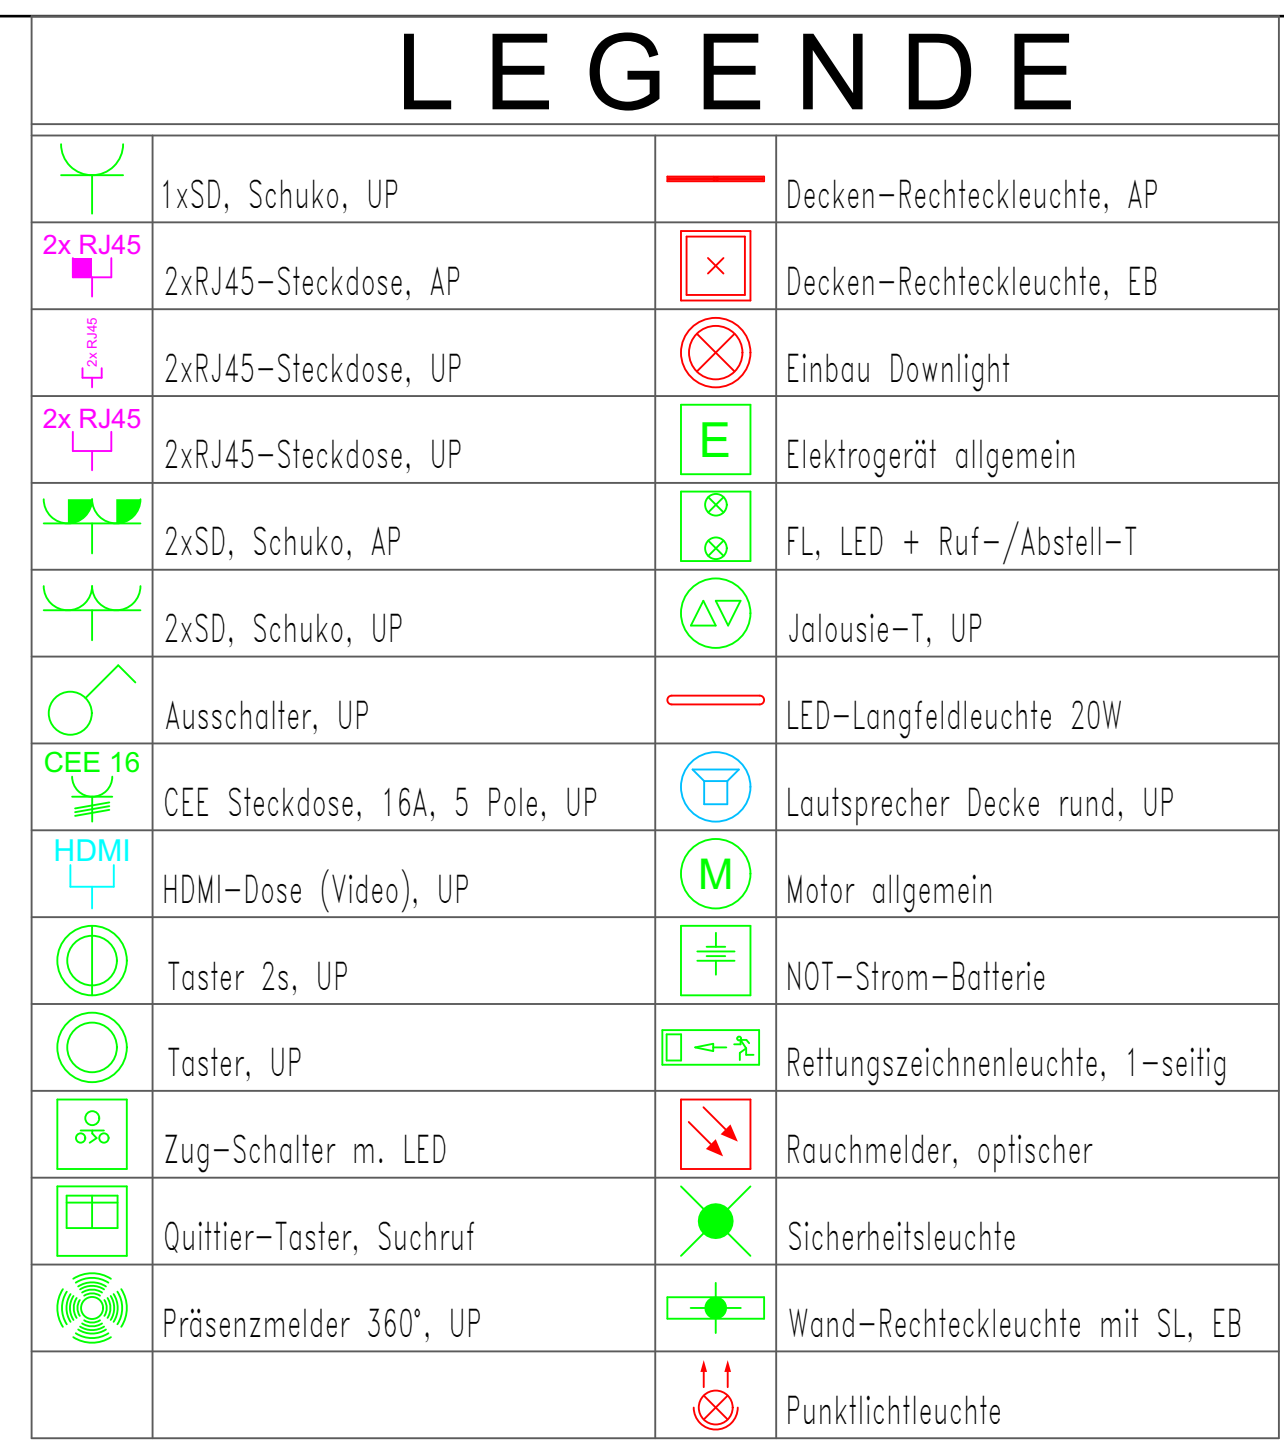

 Thalen Consult GmbH *INGENIEURE · ARCHITEKTEN · STADTPLANER*
Sitz der Gesellschaft: Ullwaldstr. 39 26340 Neuenburg Tel.: 0 44 52 - 9 16 - 0 Fax: 0 44 52 - 9 16 - 1 01 E-Mail: info@thalen.de
TECHN. GEBÄUDEAUSRÜSTUNG Bahnhofstr. 18 26340 Zetel Tel.: 0 44 53 - 9 36 - 0 Fax: 0 44 53 - 40 30 E-Mail: zetel@thalen.de