
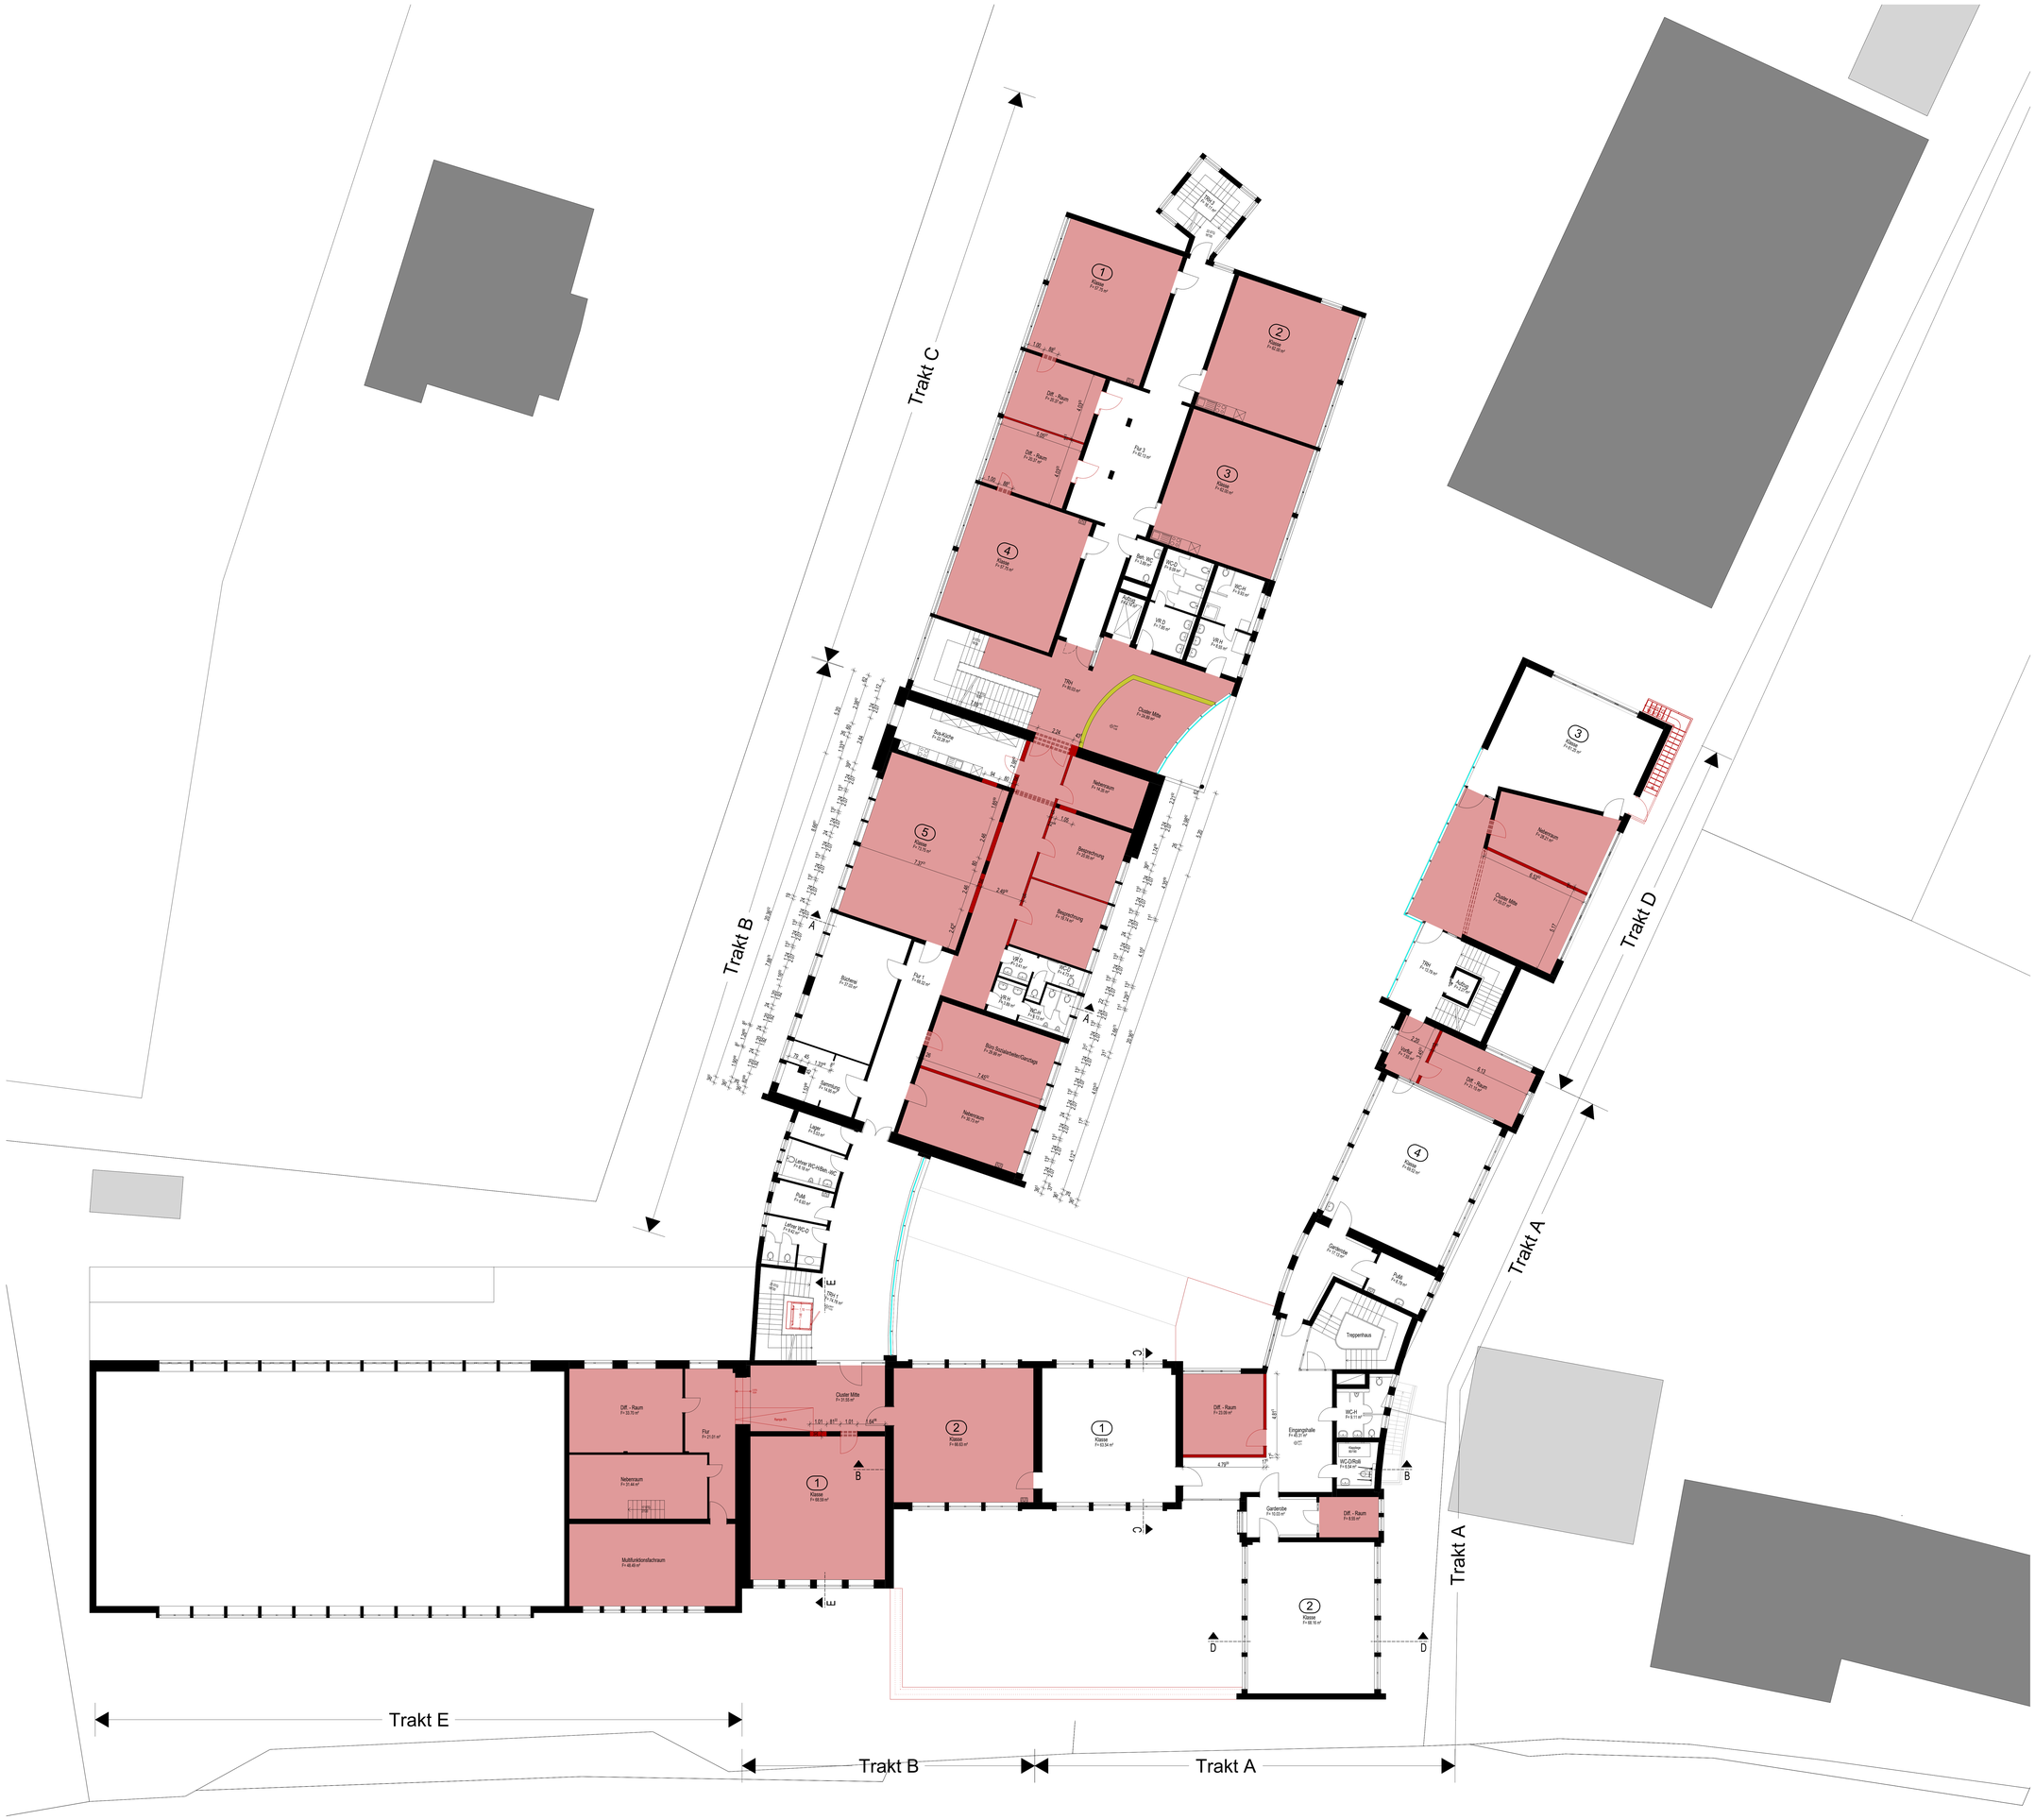


Änderungen	Datum	Name	Index

URHEBERRECHTE AN ALLEN UNTERLAGEN BLEIBEN DEN PLANVERFASSER. VERVIELFÄLTIGUNGEN UND KOPIEN (AUCH TEILWEISE), SOWIE ZUGÄNGLICHMACHUNG ODER ÜBERLASSUNG AN DRITTE BEDÜRFEN DER BESONDEREN GENEHMIGUNG.

ÜBERSICHT 12445_ARC_4_0_GR_11

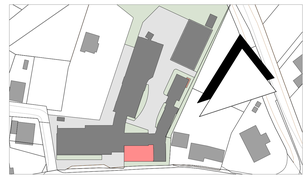

BAUVORHABEN

UMBAU UND ERWEITERUNG DER GRUNDSCHULE BADEN,
TEILUMNUTZUNG DES BESTANDS
HOLZBADEN 6
28832 ACHIM

BAUHERR / AUFTRAGGEBER

STADT ACHIM
ZEPPELINSTRAßE 4
28832 ACHIM

PLANINHALT MASSSTAB

GENEHMIGUNGSPLANUNG 1:100
GRUNDRISS 1. OBERGESCHOSS
NEUBAU

PROJ.-NR.	PROJEKTLTG.	BEARBEITUNG	GEPRÜFT	ENTWURFSVERFASSER	BAUNULL: OKFF EG
12445	MW	LSt		MW	

PLANBEZEICHNUNG / PROJEKTDATEI	DATUM	INDEX	INDEX-DATUM
12445_ARC_4_0_GR_11	05.02.26		

PLANVERFASSER

Thalen Consult GmbH
Sitz der Gesellschaft: Urwaldstr. 39 26340 Neuenburg Tel 0 44 52 - 9 16 - 0 Fax 0 44 52 - 9 16 - 1 01 E-Mail: info@thalen.de
ARCHITEKTUR Bahnhofstr. 18 26340 Zetel Tel 0 44 53 - 9 36 - 0 Fax 0 44 53 - 40 30 E-Mail: zetel@thalen.de
INGENIEURE · ARCHITEKTEN · STADTPLANER