


Gründung

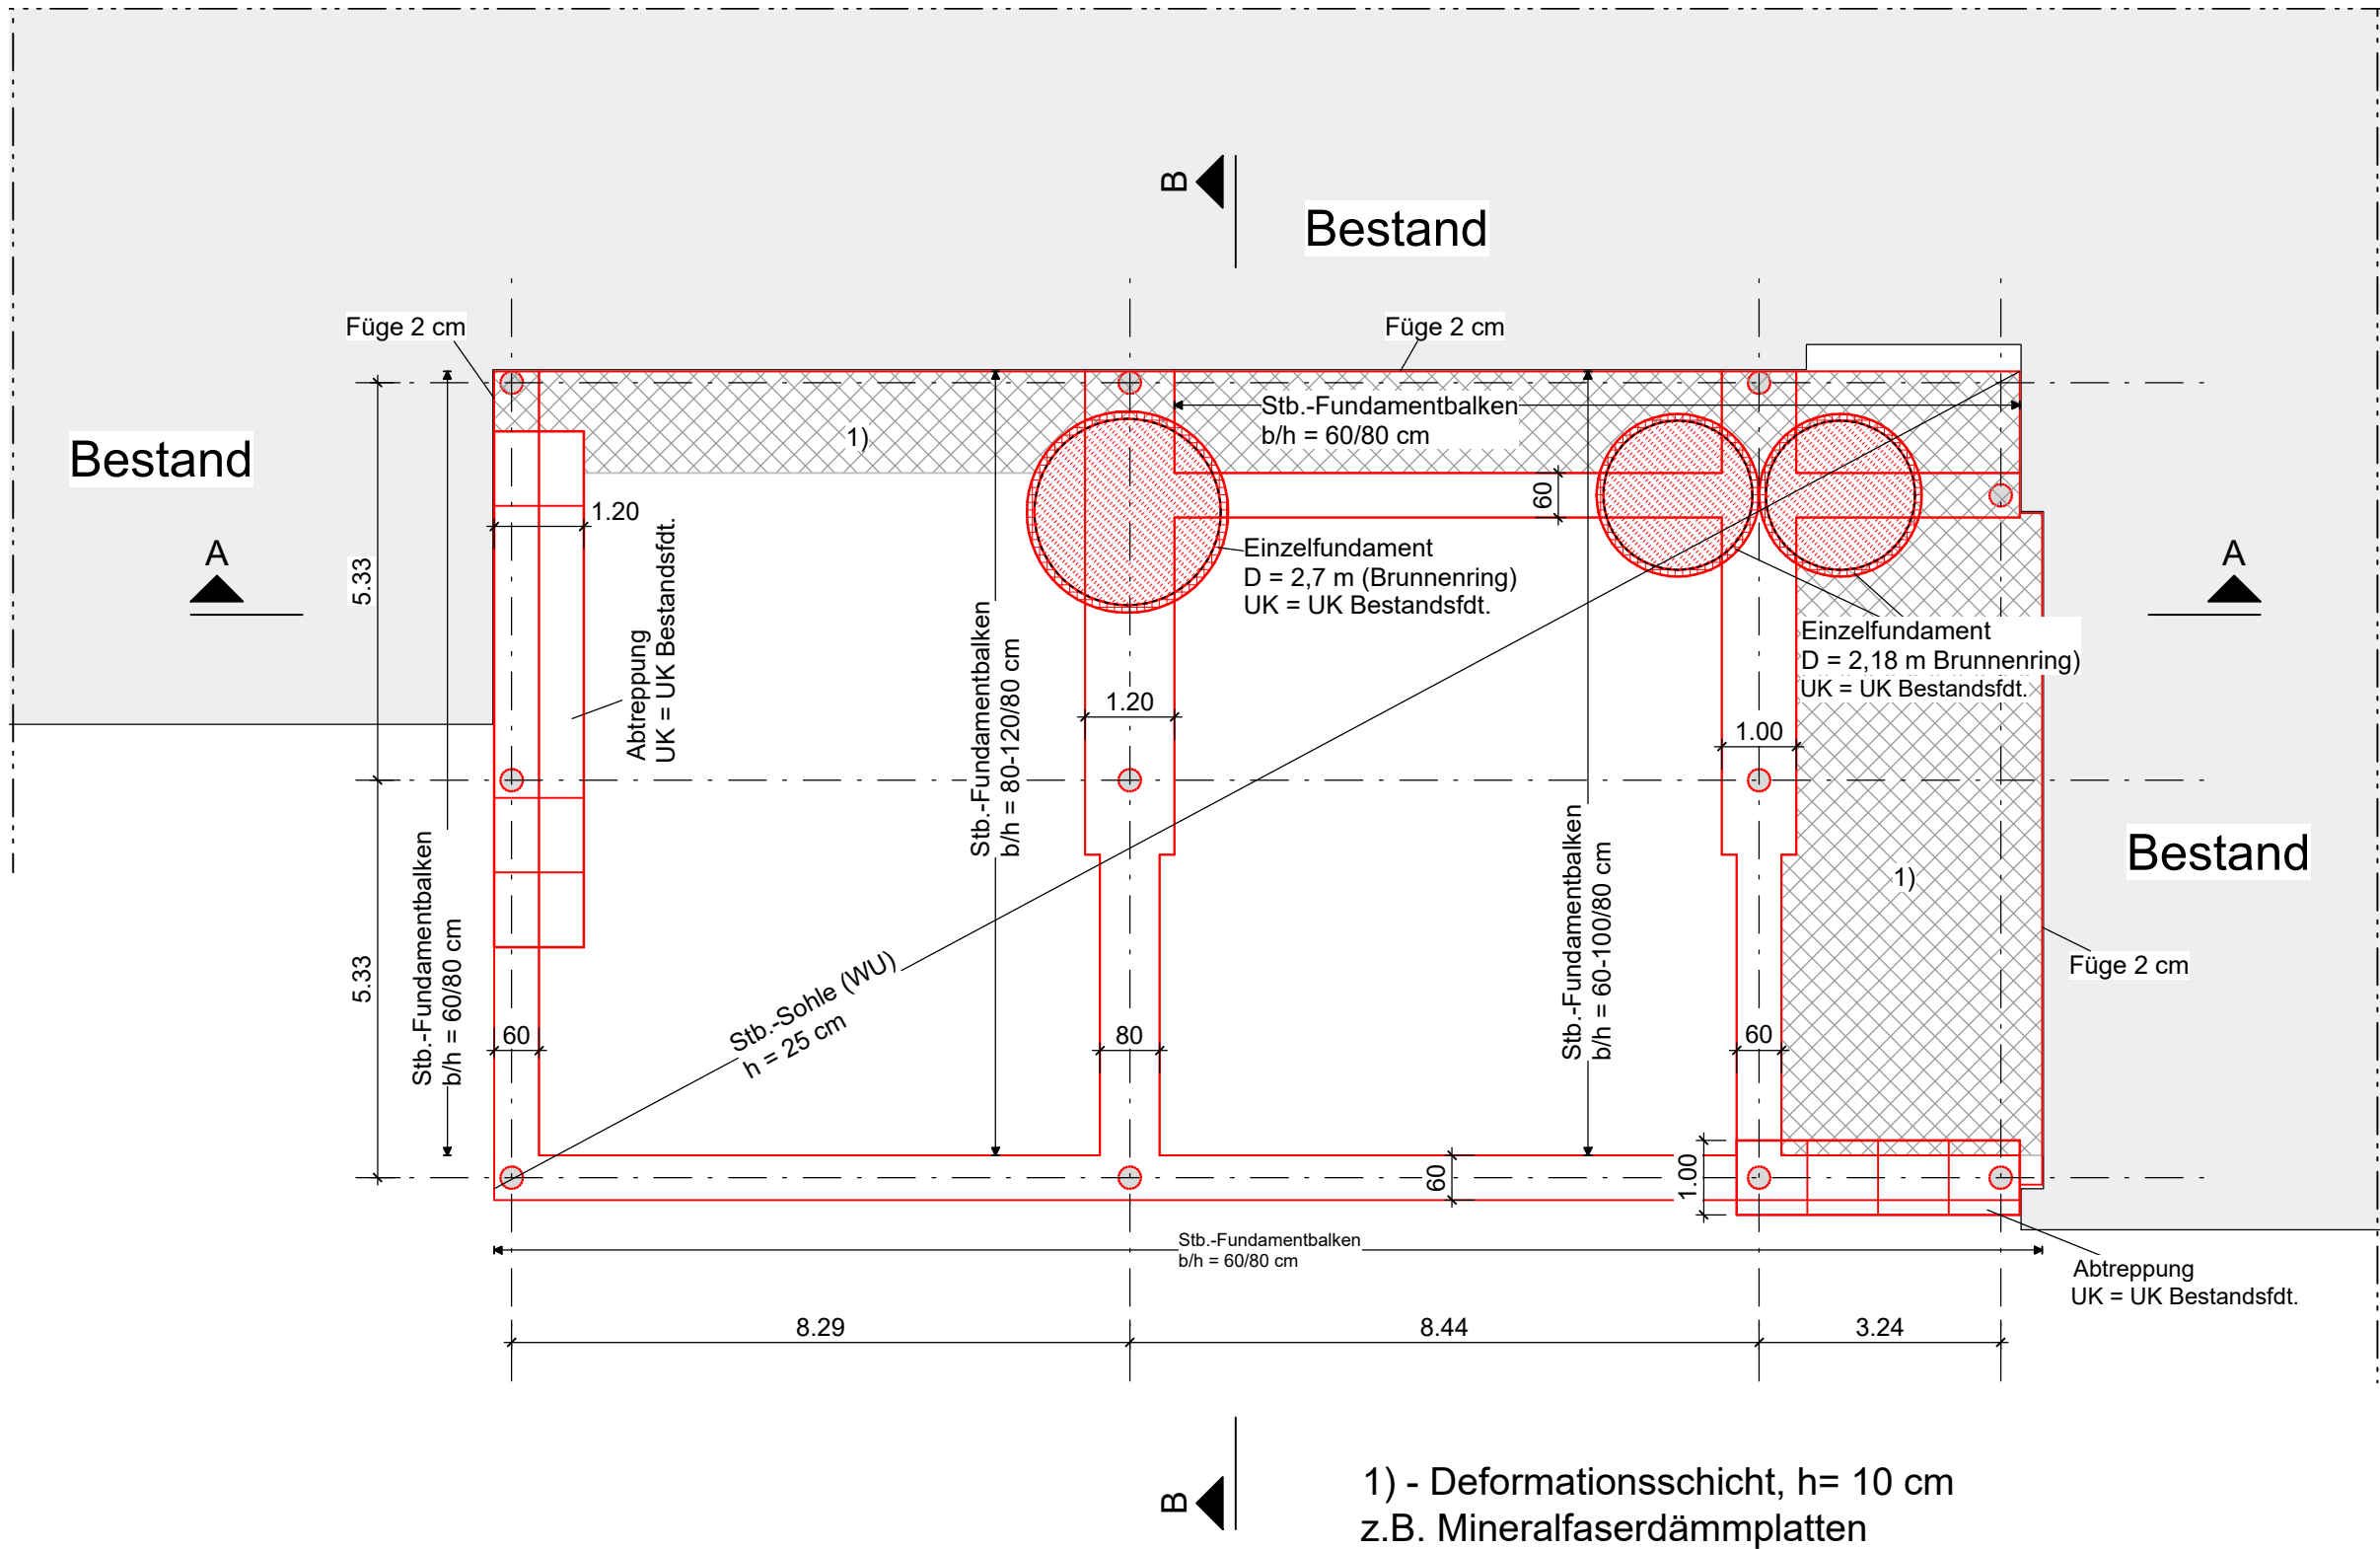

Materialgüten/Baustoffe

- NEUBAU - Beton C 25/30, Stabstahl B500A
- NEUBAU - Stahlbeton Fertigteil
- NEUBAU - Beton unbewehrt C12/15
- Deformationsschicht (z.B. Mineralfaserdämmplatten)
- aufg. Bauteile Stb.
- BESTAND

Legende Abkürzungen

- Bestandsfdt. - Bestandsfundament
- WU - Wasserundurchlässig
- UK - Unterkante

Expositionsklassen / Betongüten

Stb.-Sohle:
innen: XC1 / WO / -
sonst: XC2 / XF1 / WF
C25/30, WU
Stb.-Fundamentbalken/-Frostschürze
oben: XC1 / WO / -
sonst: XC2 / XF1 / WF
C25/30
Einzelfundamente als Brunnengründung:
C16/20

Gründung am Bestand

Bei den Gründungsarbeiten neben bestehenden Fundamenten ist die DIN 4123 zwingend zu beachten.

Hinweis Fundamente

Bei der Ausführung der Fundamente siehe Bodengutachten vom 29.08.2024 des Ing.-Büro Ingenieurgeologisches Büro Underground, Plantage 20, 28215 Bremen Die Baugrube ist durch den Bodengutachter abzunehmen! Unter allen Fundamenten/Sohle sind mind. 5 cm Sauberkeitsschicht C8/10 anzuordnen Fundamente in verschiedenen Höhenlagen sind unter 2:1 abzutreffen, wenn nicht anders angegeben. Alle Fundamente auf gewachsenen Boden führen, jedoch mindestens frostfrei gründen.

±0.00 = +27.72m ü. NHN

D C B A INDEX			
	GEZ.	DATUM	ÄNDERUNG

24-079_LP3_NB_E-02__Gründung

PLANINHALT		Entwurfsplan Gründung		MAßSTAB	
				1 : 100	
BAUVORHABEN		Grundschule Achim-Baden			
		Neubau			
		Holzbaden 6, 28832 Achim			
BAUHERR		SCHREYER INGENIEURE Schreyer Svenson Partnerschaft mbB Paperberg 4 23843 Bad Oldesloe Tel.: 04531 16870 0 e-mail: info@schreyer-ingenieure.de			
Stadt Achim					
Zeppelinstraße 4 28832 Achim		GEBAUDE	GESCHOSS	PLANART	NR.
		NB	GR	E	02
		INDEX			
GEZ.	DATUM	GEPRÜFT	DATUM	PROJEKT NR.	
GME	10.10.2025	ATI	10.10.2025	24-079	