



Schnitt A - A

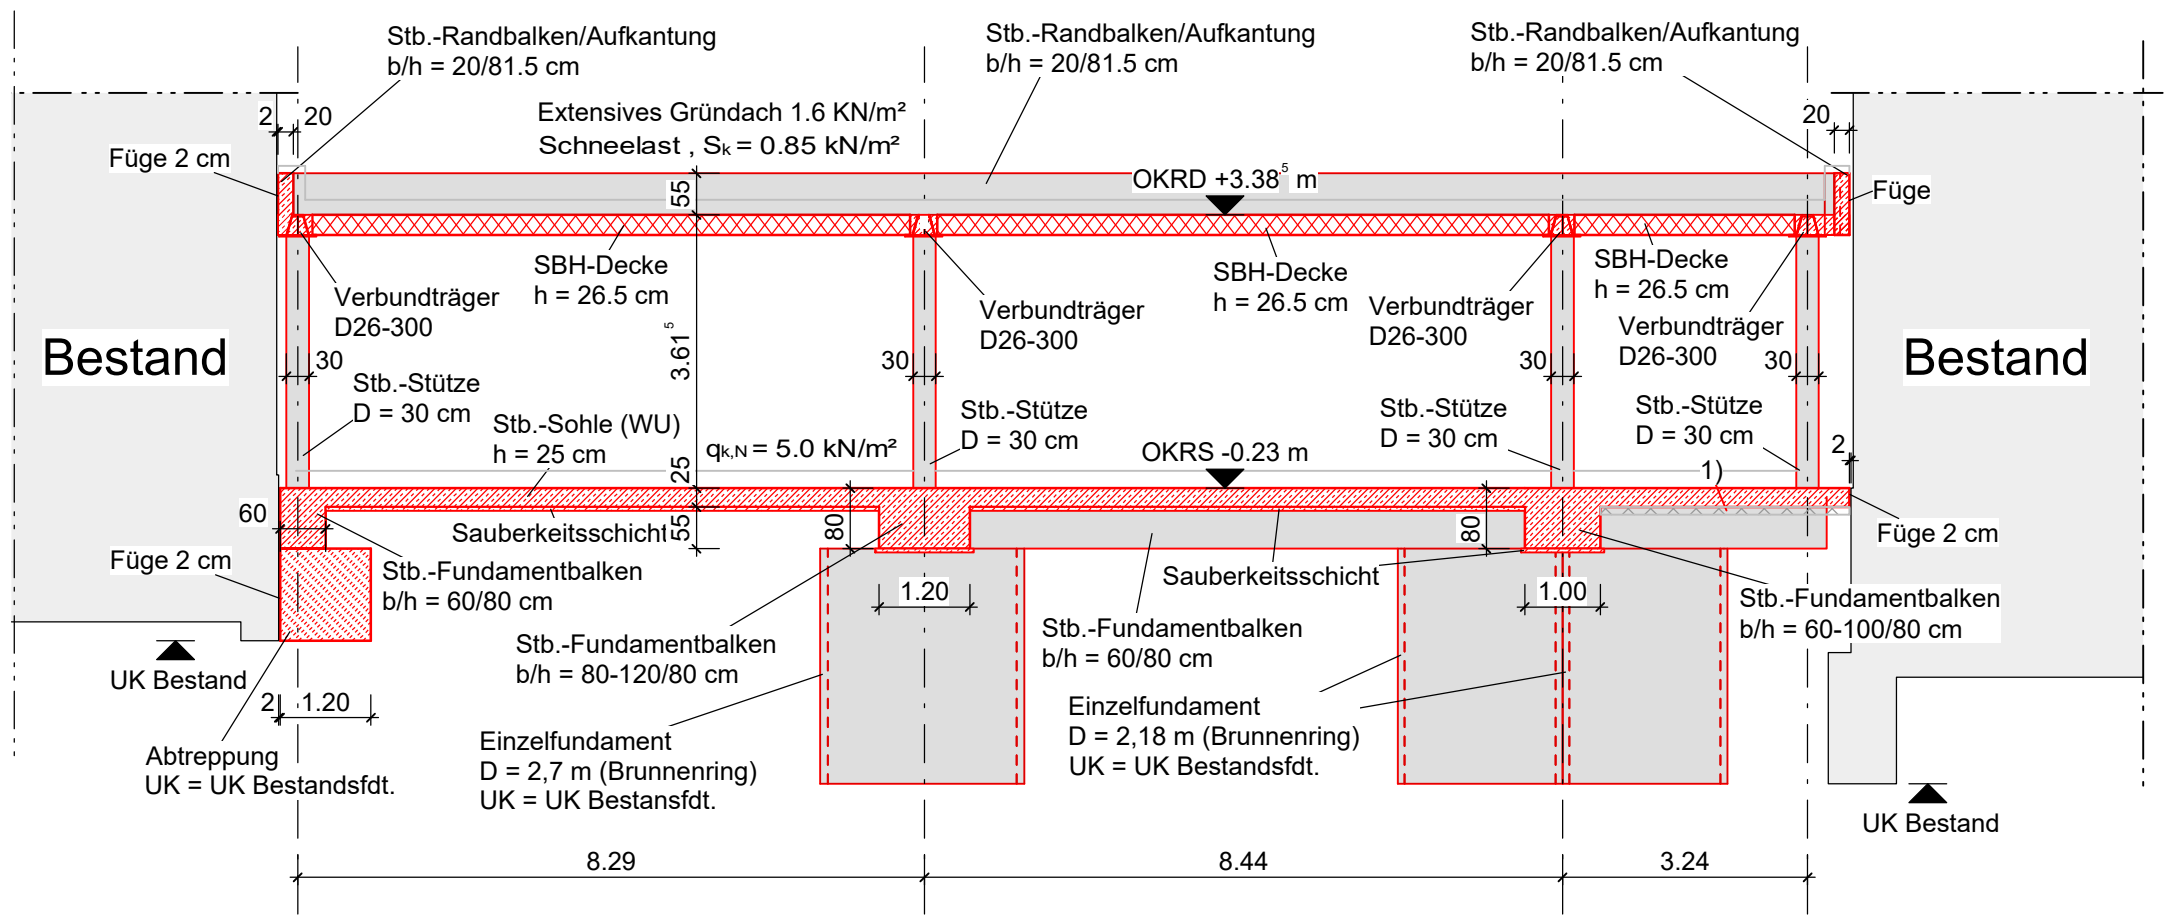

1) Deformationsschicht, h = 10 cm
z.B. Mineralfaserdämmplatten

Schnitt B - B

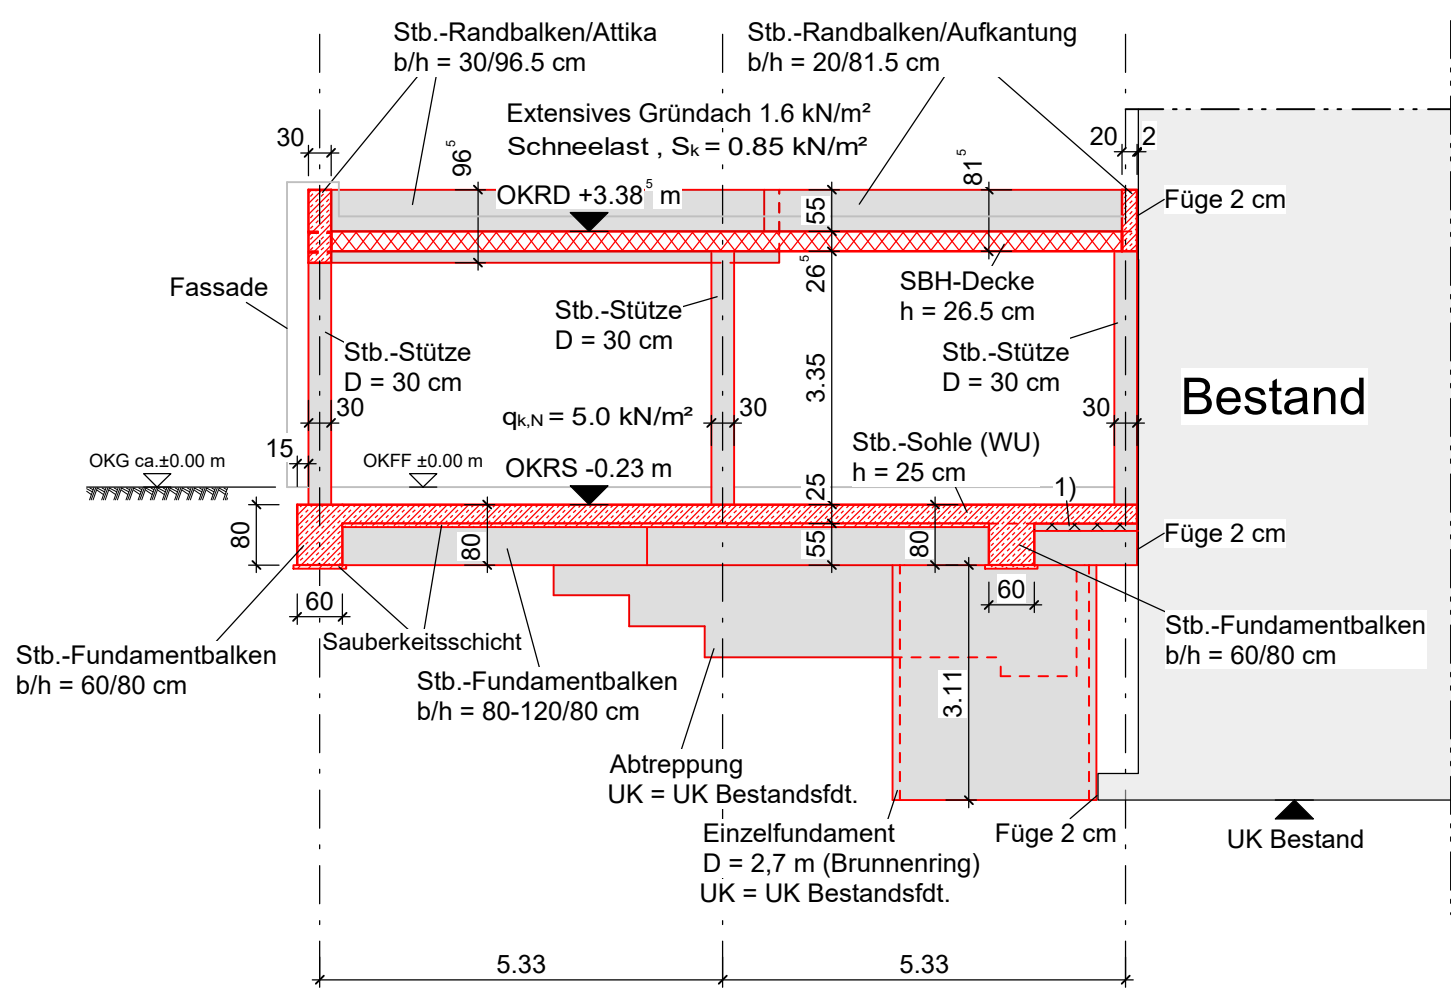

Materialgütern/Baustoffe

- NEUBAU - Beton C 25/30, Stabstahl B500A, Matten B500A
- NEUBAU - Beton unbewehrt C12/15
- NEUBAU - Spannbetonhohlplatte
- BESTAND
- Ansichtsflächen Stb.
- Deformationsschicht (z.B. Mineralfaserdämmplatten)

Legende Abkürzungen

- Bestandsfdt. - Bestandsfundament
- WU - Wasserundurchlässig
- UK - Unterkante
- OK - Oberkante
- RS - Rohsohle
- FF - Fertigfußboden
- SBH - Spannbetonhohlplatte

Gründung am Bestand

Bei den Gründungsarbeiten
neben bestehenden Fundamenten
ist die DIN 4123 zwingend zu beachten.

Hinweis Fundamente

Bei der Ausführung der Fundamente siehe Bodengutachten vom 29.08.2024 des
Ing.-Büro Ingenieurgeologisches Büro Underground, Plantage 20, 28215 Bremen
Die Baugrube ist durch den Bodengutachter abzunehmen!
Unter allen Fundamenten/Sohle sind mind. 5 cm Sauberkeitsschicht C8/10 anzuordnen
Fundamente in verschiedenen Höhenlagen sind unter 2:1 abzutrepfen, wenn nicht anders angegeben.
Alle Fundamente auf gewachsenen Boden führen, jedoch mindestens frostfrei gründen.

±0.00 = +27.72m ü. NHN

D C B A INDEX			
	GEZ.	DATUM	ÄNDERUNG

24-079_LP3_NB_E-03__Schnitte

PLANINHALT		Entwurfsplan Schnitte		MAßSTAB 1 : 100	
BAUVORHABEN		Grundschule Achim-Baden Neubau		Holzbaden 6, 28832 Achim	
BAUHERR		SCHREYER INGENIEURE Schreyer Svenson Partnerschaft mbB Paperberg 4 23843 Bad Oldesloe Tel.: 04531 16870 0 e-mail: info@schreyer-ingenieure.de			
Stadt Achim					
Zeppelinstraße 4 28832 Achim		GEBÄUDE	GESCHOSS	PLANART	NR.
		NB	SN	E	03
		GEZ.	DATUM	GEPRÜFT	DATUM
		GME	10.10.2025	ATI	10.10.2025
		PROJEKT NR.		24-079	