

Bauphase 07

M 1:100

1. Abtransport Gurtung
2. Abtransport Seilbagger
3. Anlieferung Bagger
4. Anlieferung Schaltafeln
5. Anlieferung Bewehrung

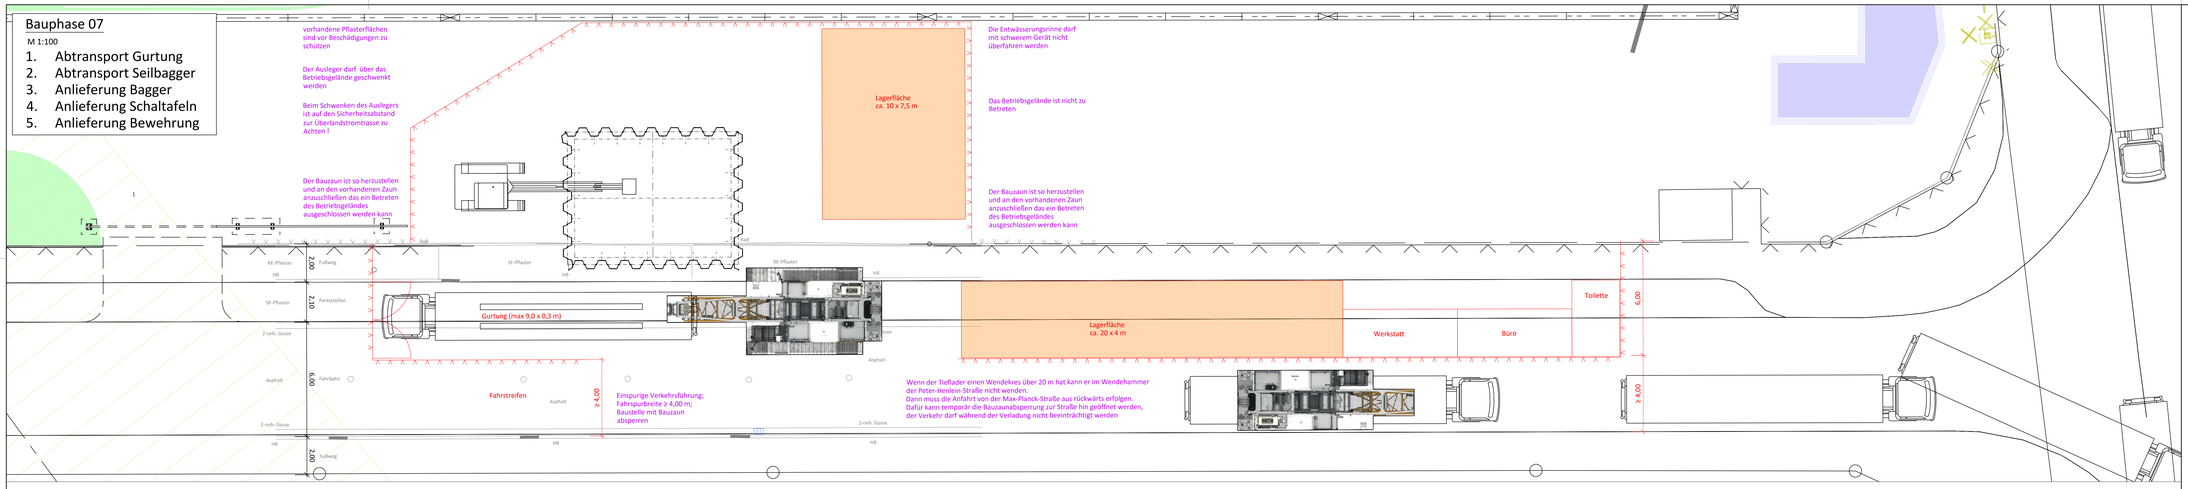

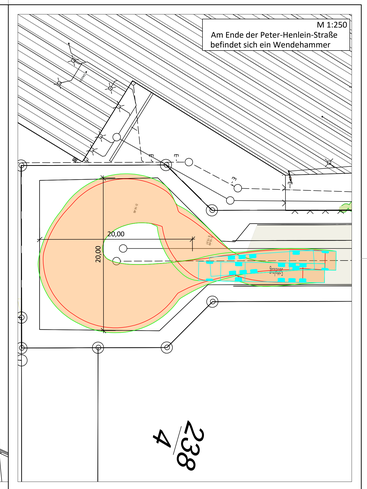


238
4

Bauphase 06

M 1:100

1. Spundwände säubern (Taucher einsatz)
2. Einbau Unterwasserbetonsohle; h = 2,5 m (≈ 160 m³)

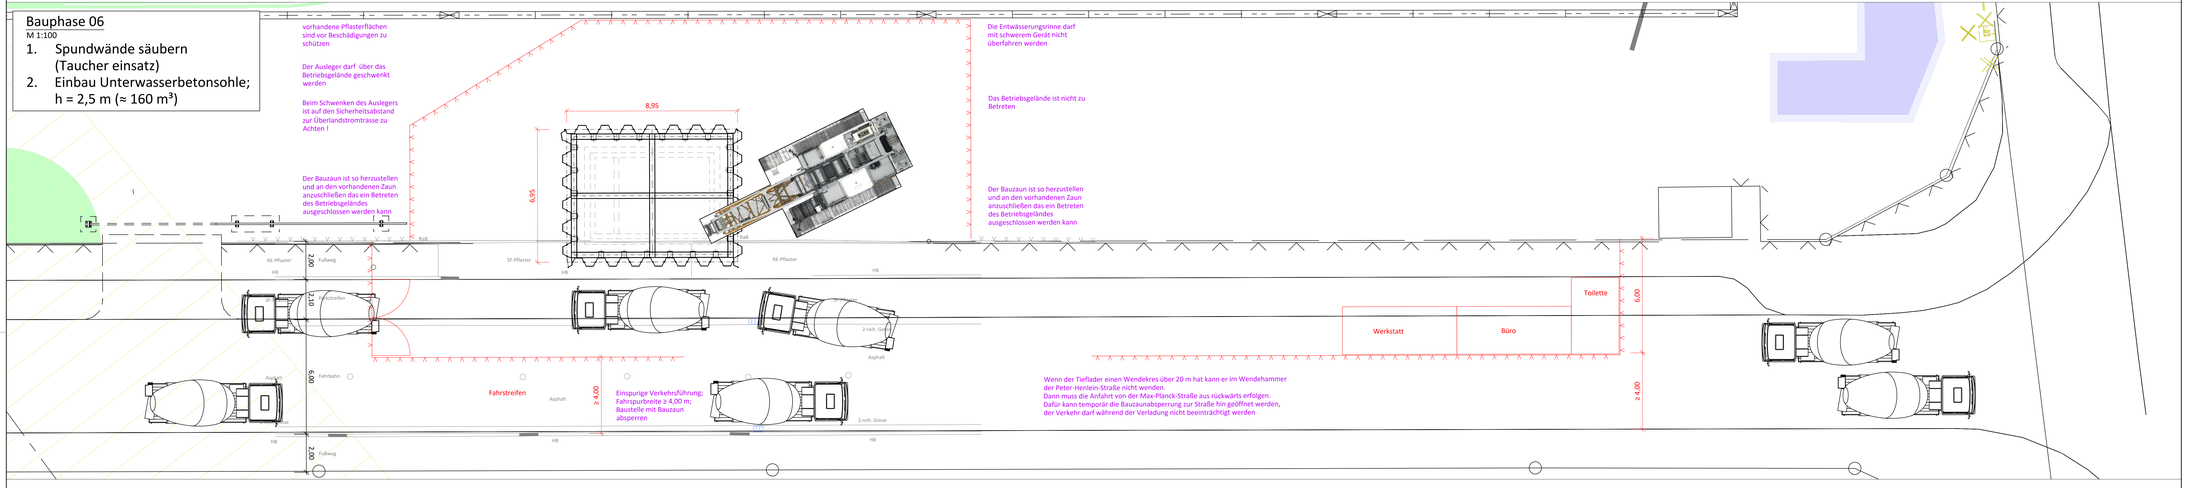

Bauphase 05


M 1:100

1. Baugrube ausbaggern; t = 8,4 m; direkter Abtransport des Aushubs ohne temporäre Zwischenlagerung auf der Baustelle; insg. ca. 530 m³; davon ca. 500 m³ nass;

Bauphase 04

M 1:100

1. Abtransport Bohr-/ Rammgerät
2. Anlieferung Gurtung
3. Einbau Gurtung

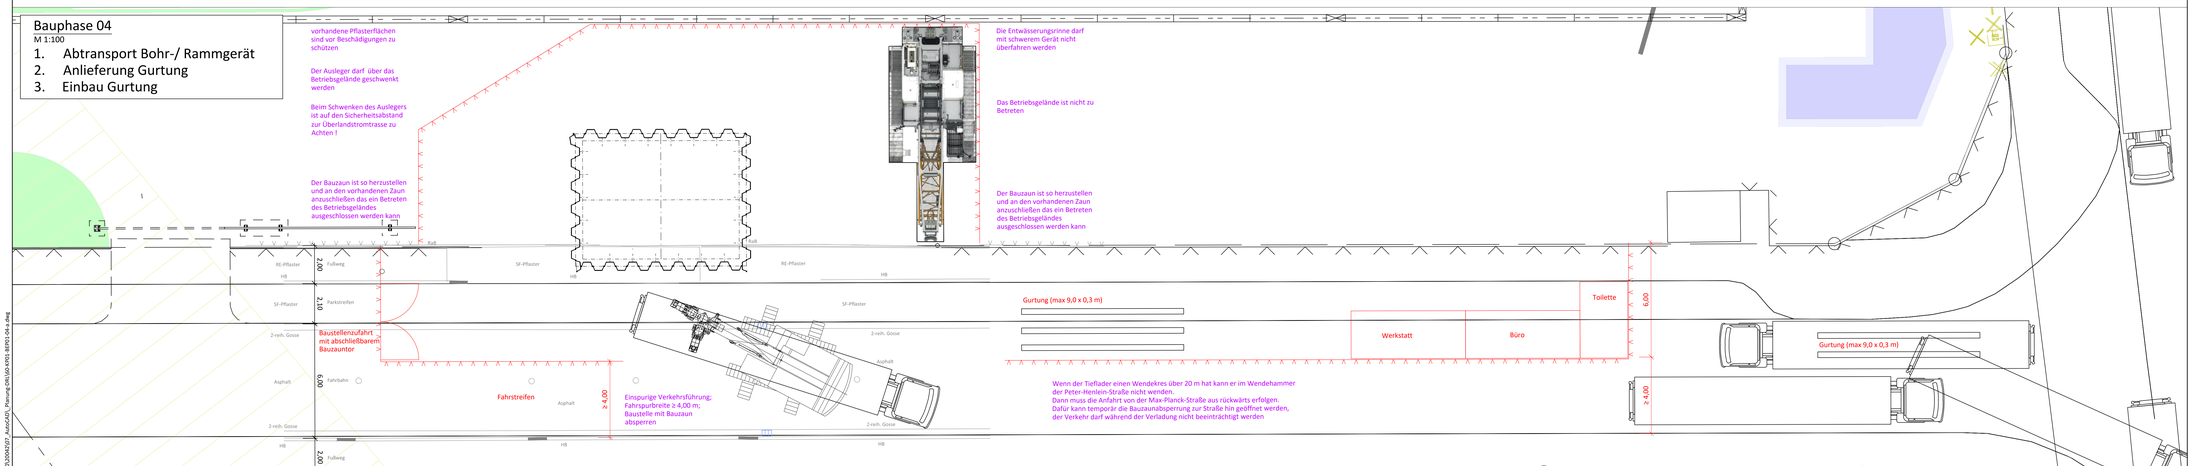

Zeichenerklärung

Bestand / Vermessung

- Flurstücksgrenze
- 42,00 Geländehöhen
- Zaun
- Straßenablauf
- HB Hochbord
- TB Tiefbord
- Flurstück

Planung

- Rückbau
- Zaun
- SW - Kanal
- Druckrohrleitung
- Flurstück-Erweiterung

Bestand Leitungen

- SW - Kanal
- RW - Kanal
- Anschlussstg. vom Betrieb "Bademhop"
- Fernmelde

Alle in dem Plan eingetragenen Leitungen sind nach zu erfolgender Abstimmung mit dem Leitungsträger vor Ort zu überprüfen. Die Vollständigkeit und Angaben der Art, Lage, Dimension, Verlegetiefe und des Materials sind unverbindlich.

Index	Beschreibung	Datum	bearb. / gez.
a	Erstausgabe	08.09.26	Be / Le

Stadt Verden

Neubau Pumpwerk Peter-Henlein-Straße
Projekt-Nr. 2025-8214-0039

Bauablaufplan mit Bauphasen 2/4

aufgestellt:	Maßstab: 1 : 100
Stadt Verden	bearbeitet:
Celle, 8. September 2026	gezeichnet:
	Anlage
	Registrier-Nr.: 20042-60-KP01-BEP02-a
	Grundplan

LV-Exemplar

P:\2020\20042\07_Ausschr\01_Planung\DWG\00-KP01-BEP02-04-a.dwg