




- Bauphase 11**
M 1:100
1. Deckenschalung herstellen
 2. Bewehrung für die Deckenplatte einbauen
 3. Decke betonieren;
h = 0,25 m; (6,5 x 4,5 m; ≈ 6,2 m³)

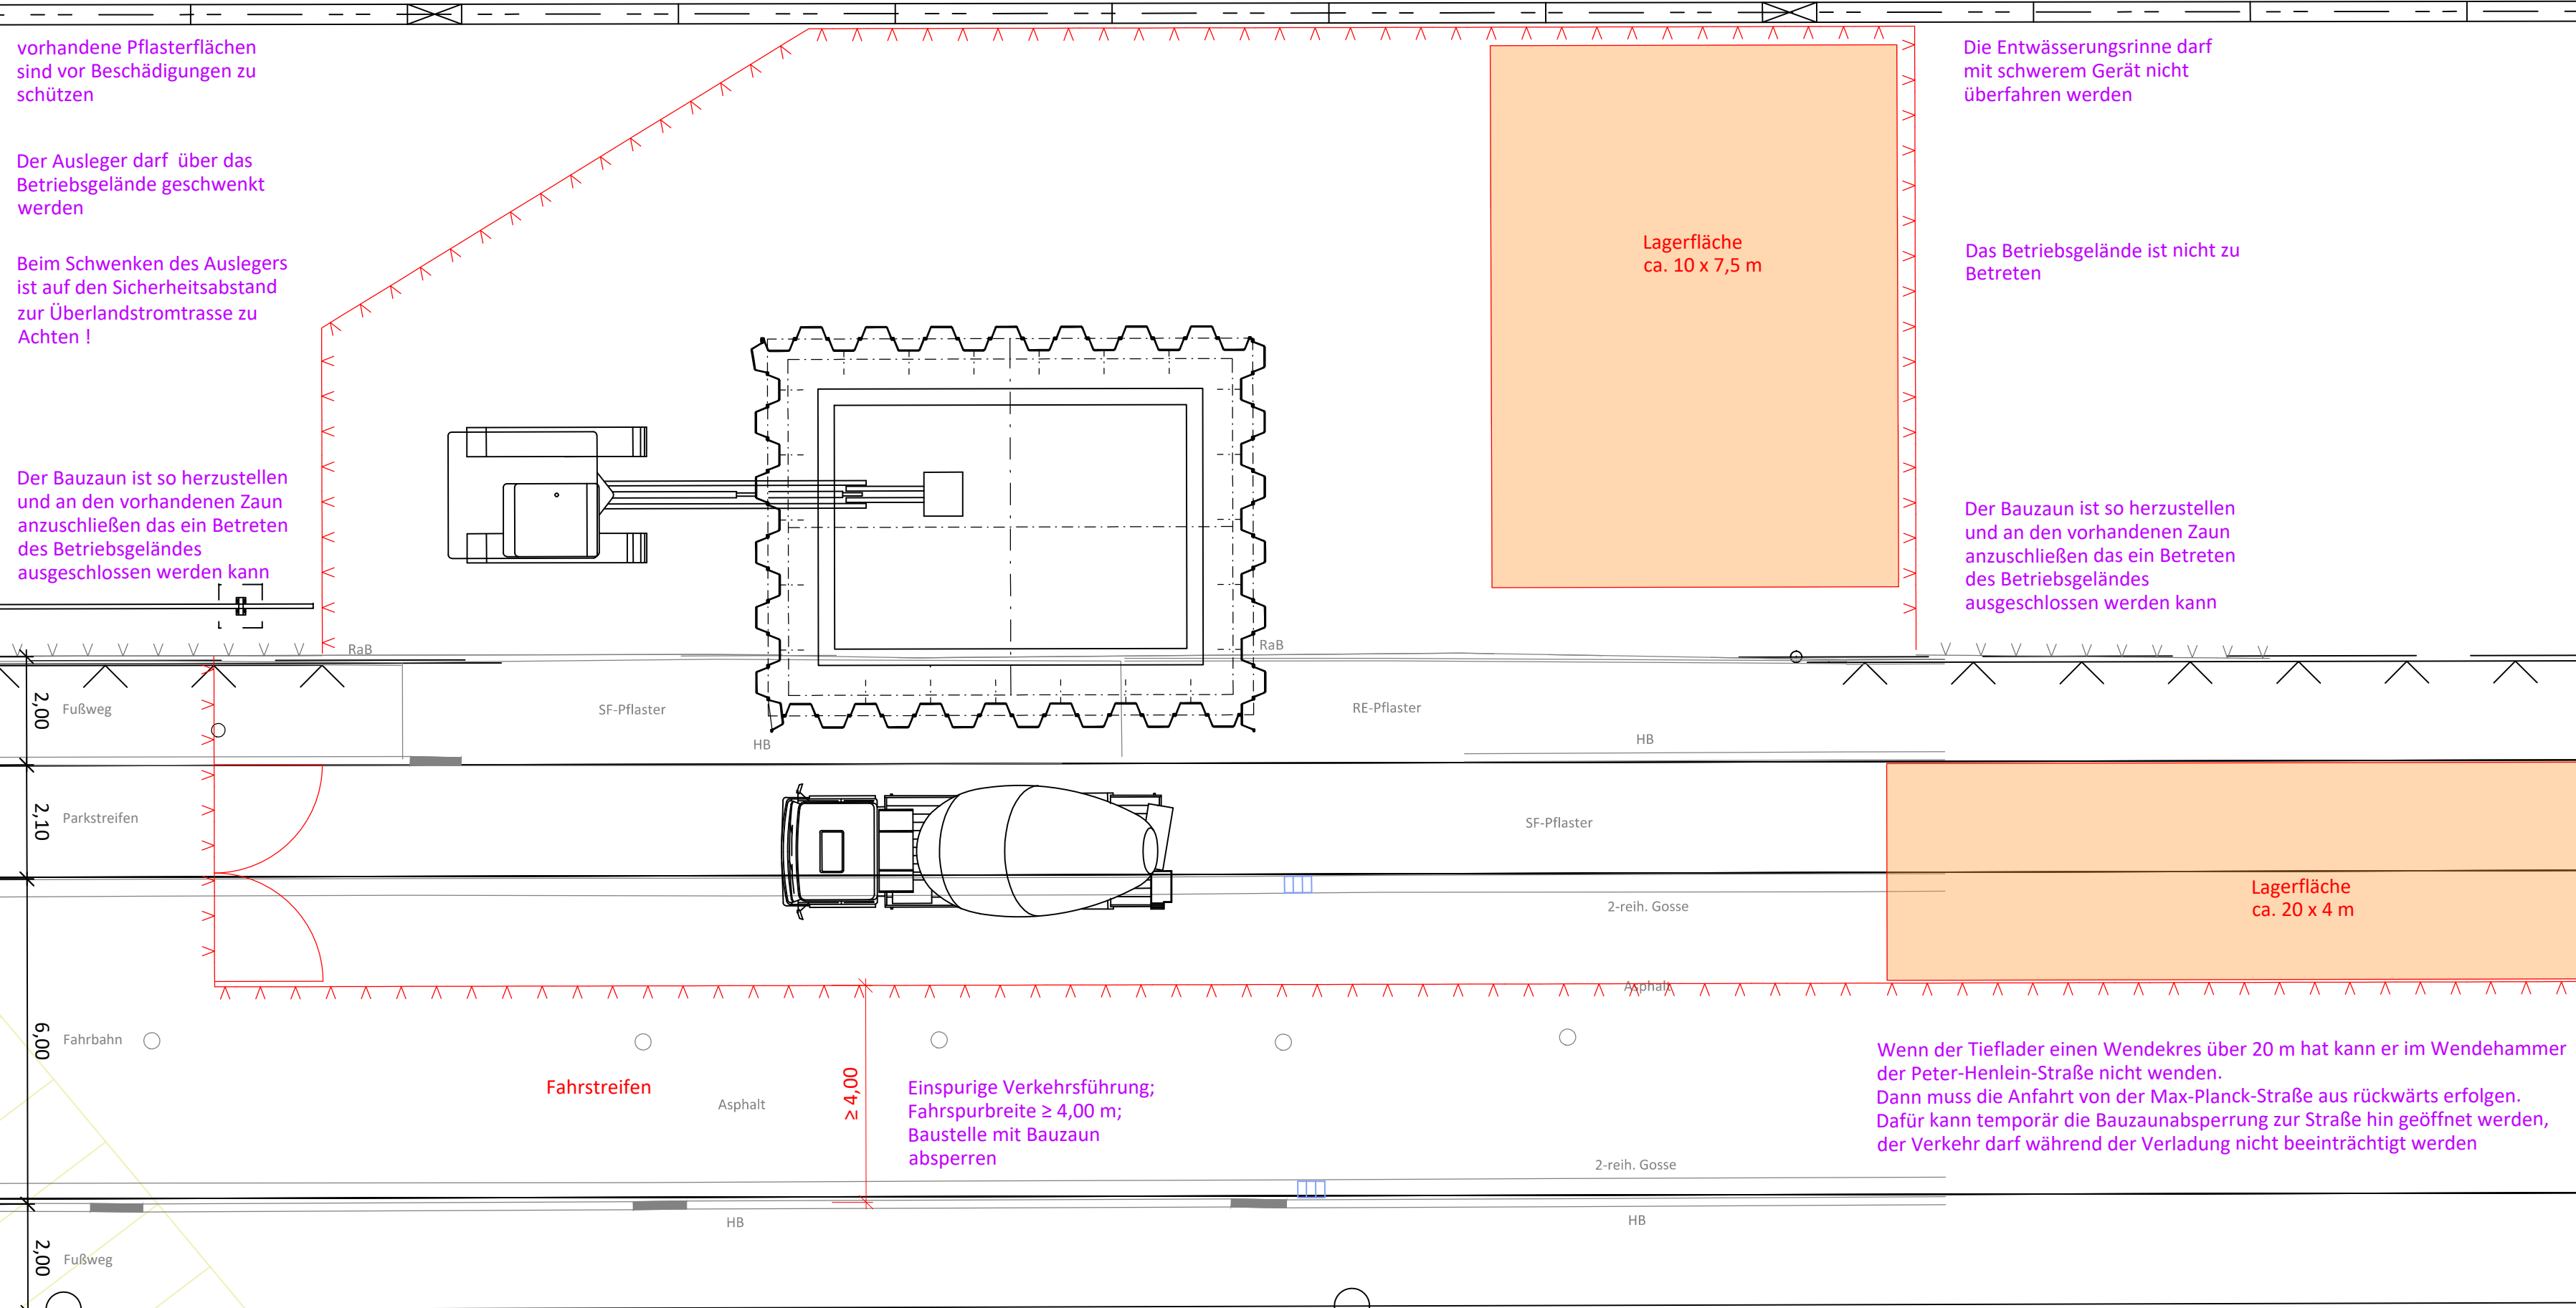



- Bauphase 10**
M 1:100
1. Bewehrung für die Wände einbauen
 2. Wände einschalen
 3. Wände betonieren;
h = 4,10 m; d = 0,25 m; (≈ 26 m³)

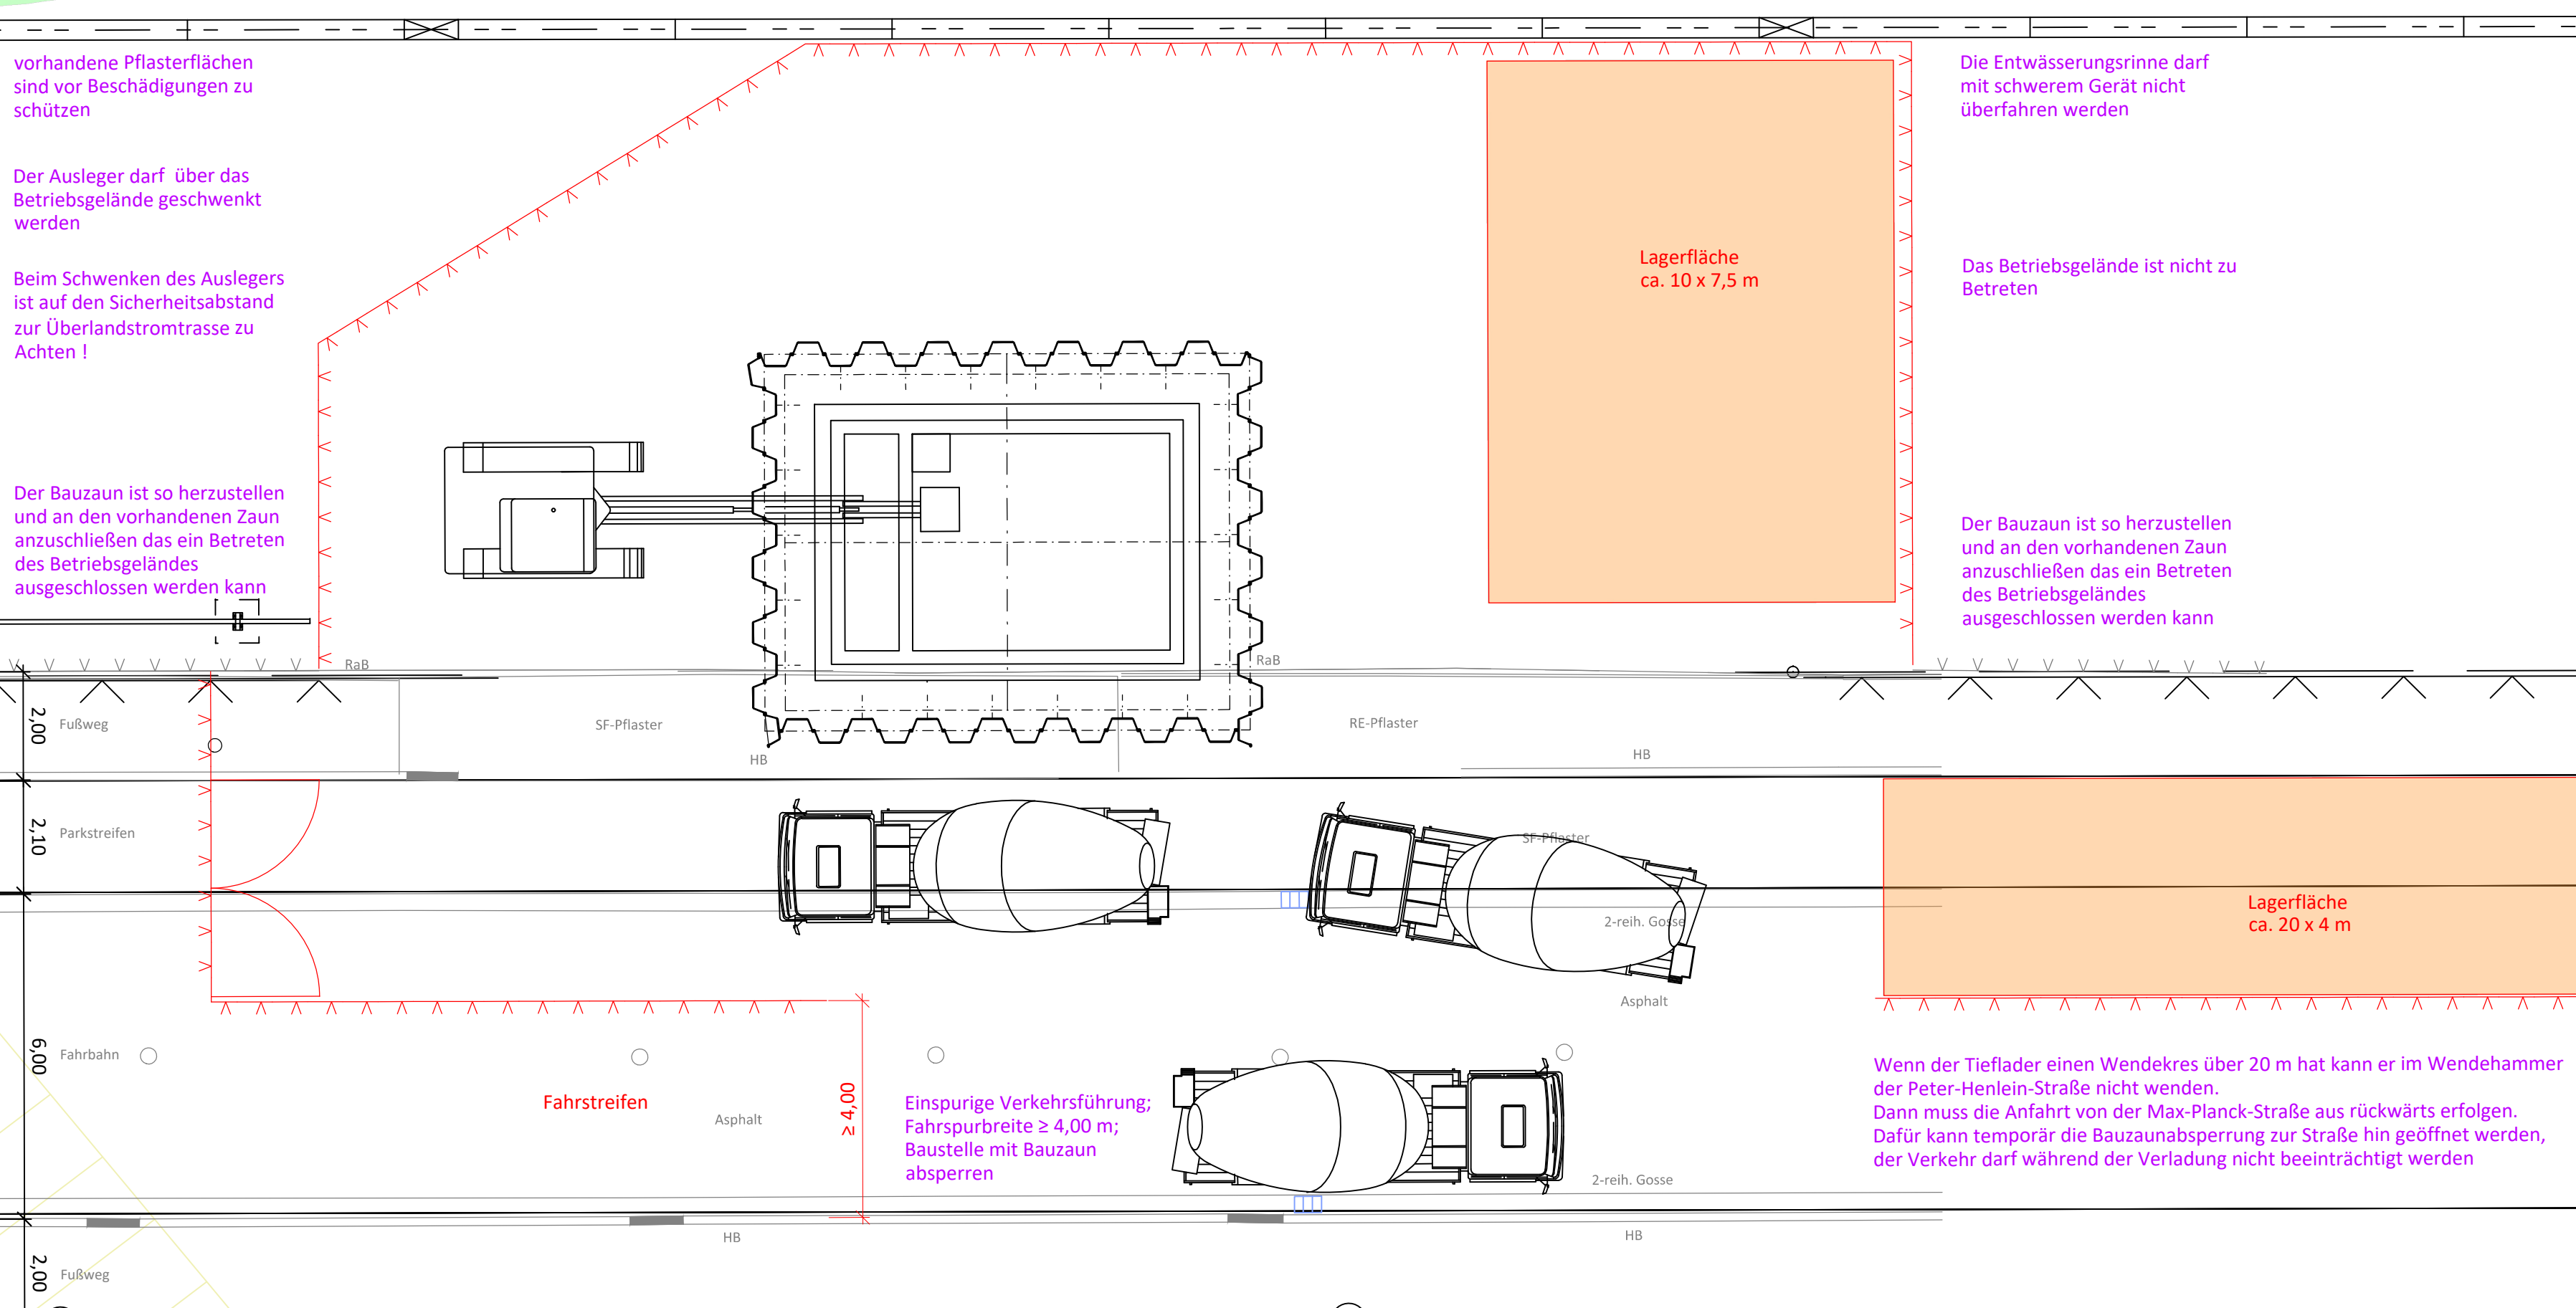

- Bauphase 09**
M 1:100
1. Bewehrung für Bodenplatte und Pumpensumpf einbauen
 3. Bodenplatte und Pumpensumpf einschalen
 4. Bodenplatte und Pumpensumpf betonieren;
h = 0,30 m (7,1 x 5,1 m; ≈ 11,5 m³)

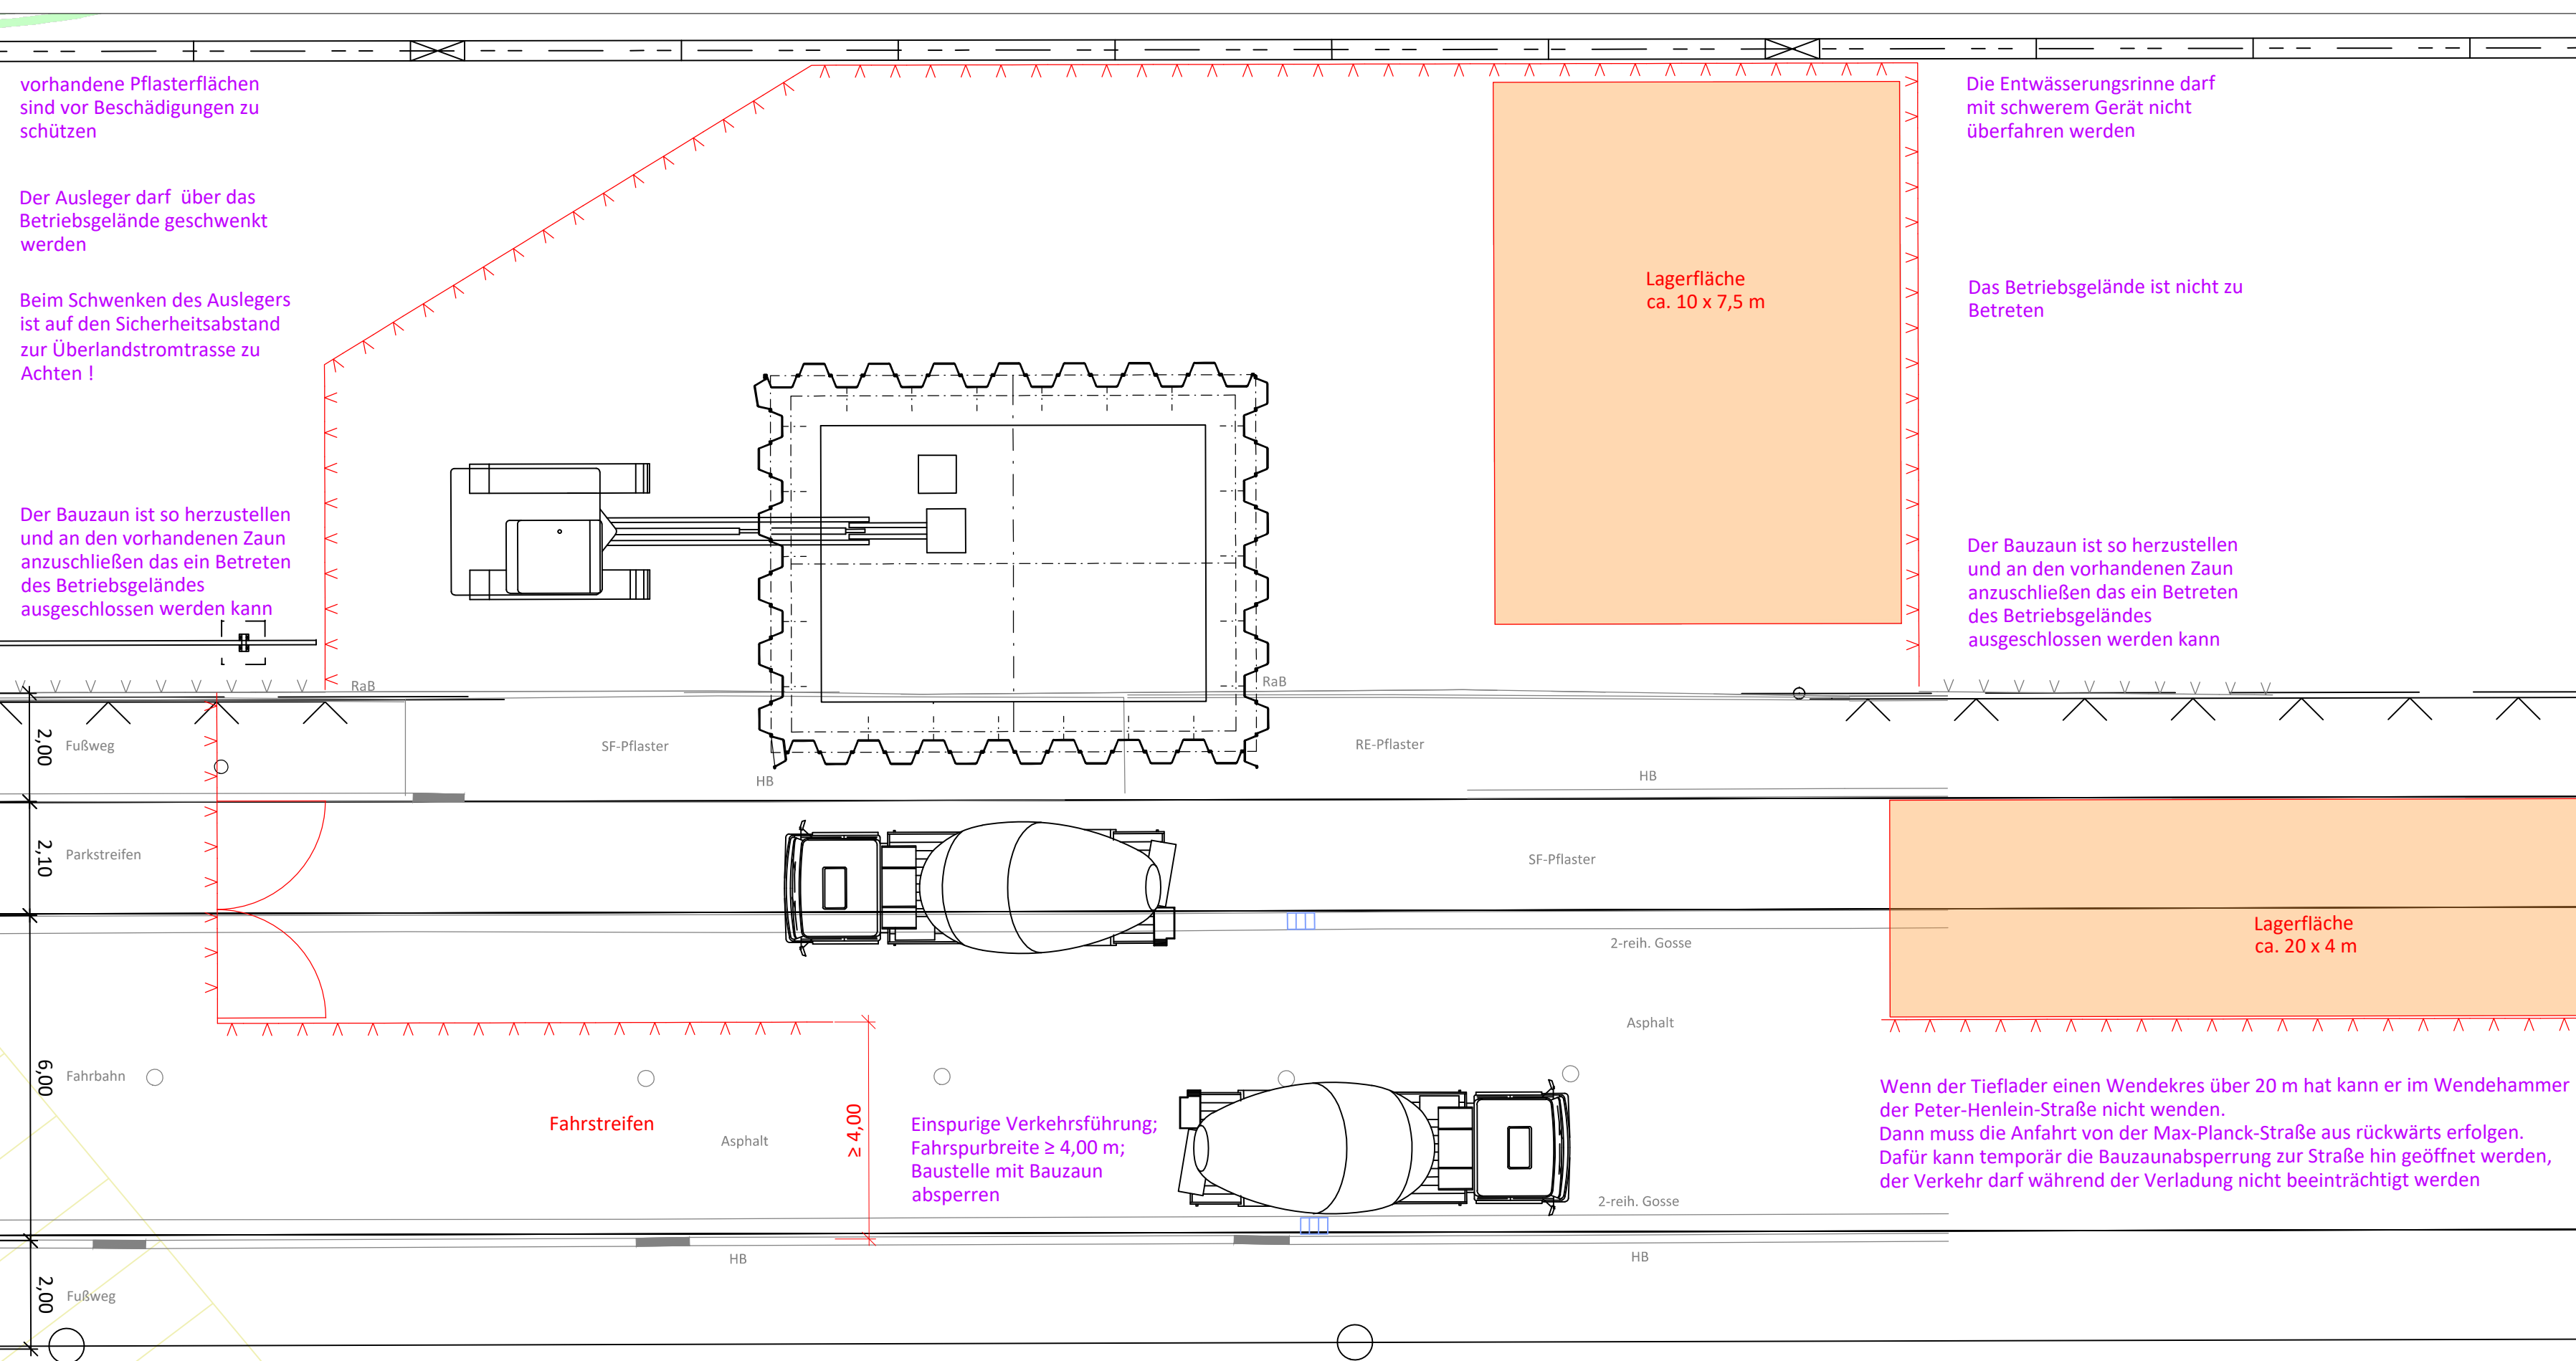

- Bauphase 08**
M 1:100
1. Einbau Füllschicht unbewehrter Beton, mit Aussparung für Pumpensumpf; h = 0,81 m (≈ 50 m³);
 2. Einbau Ausgleichs- und Sauberkeitsschicht; h = 0,05 m (7,2 x 5,2 m; ≈ 2 m³)

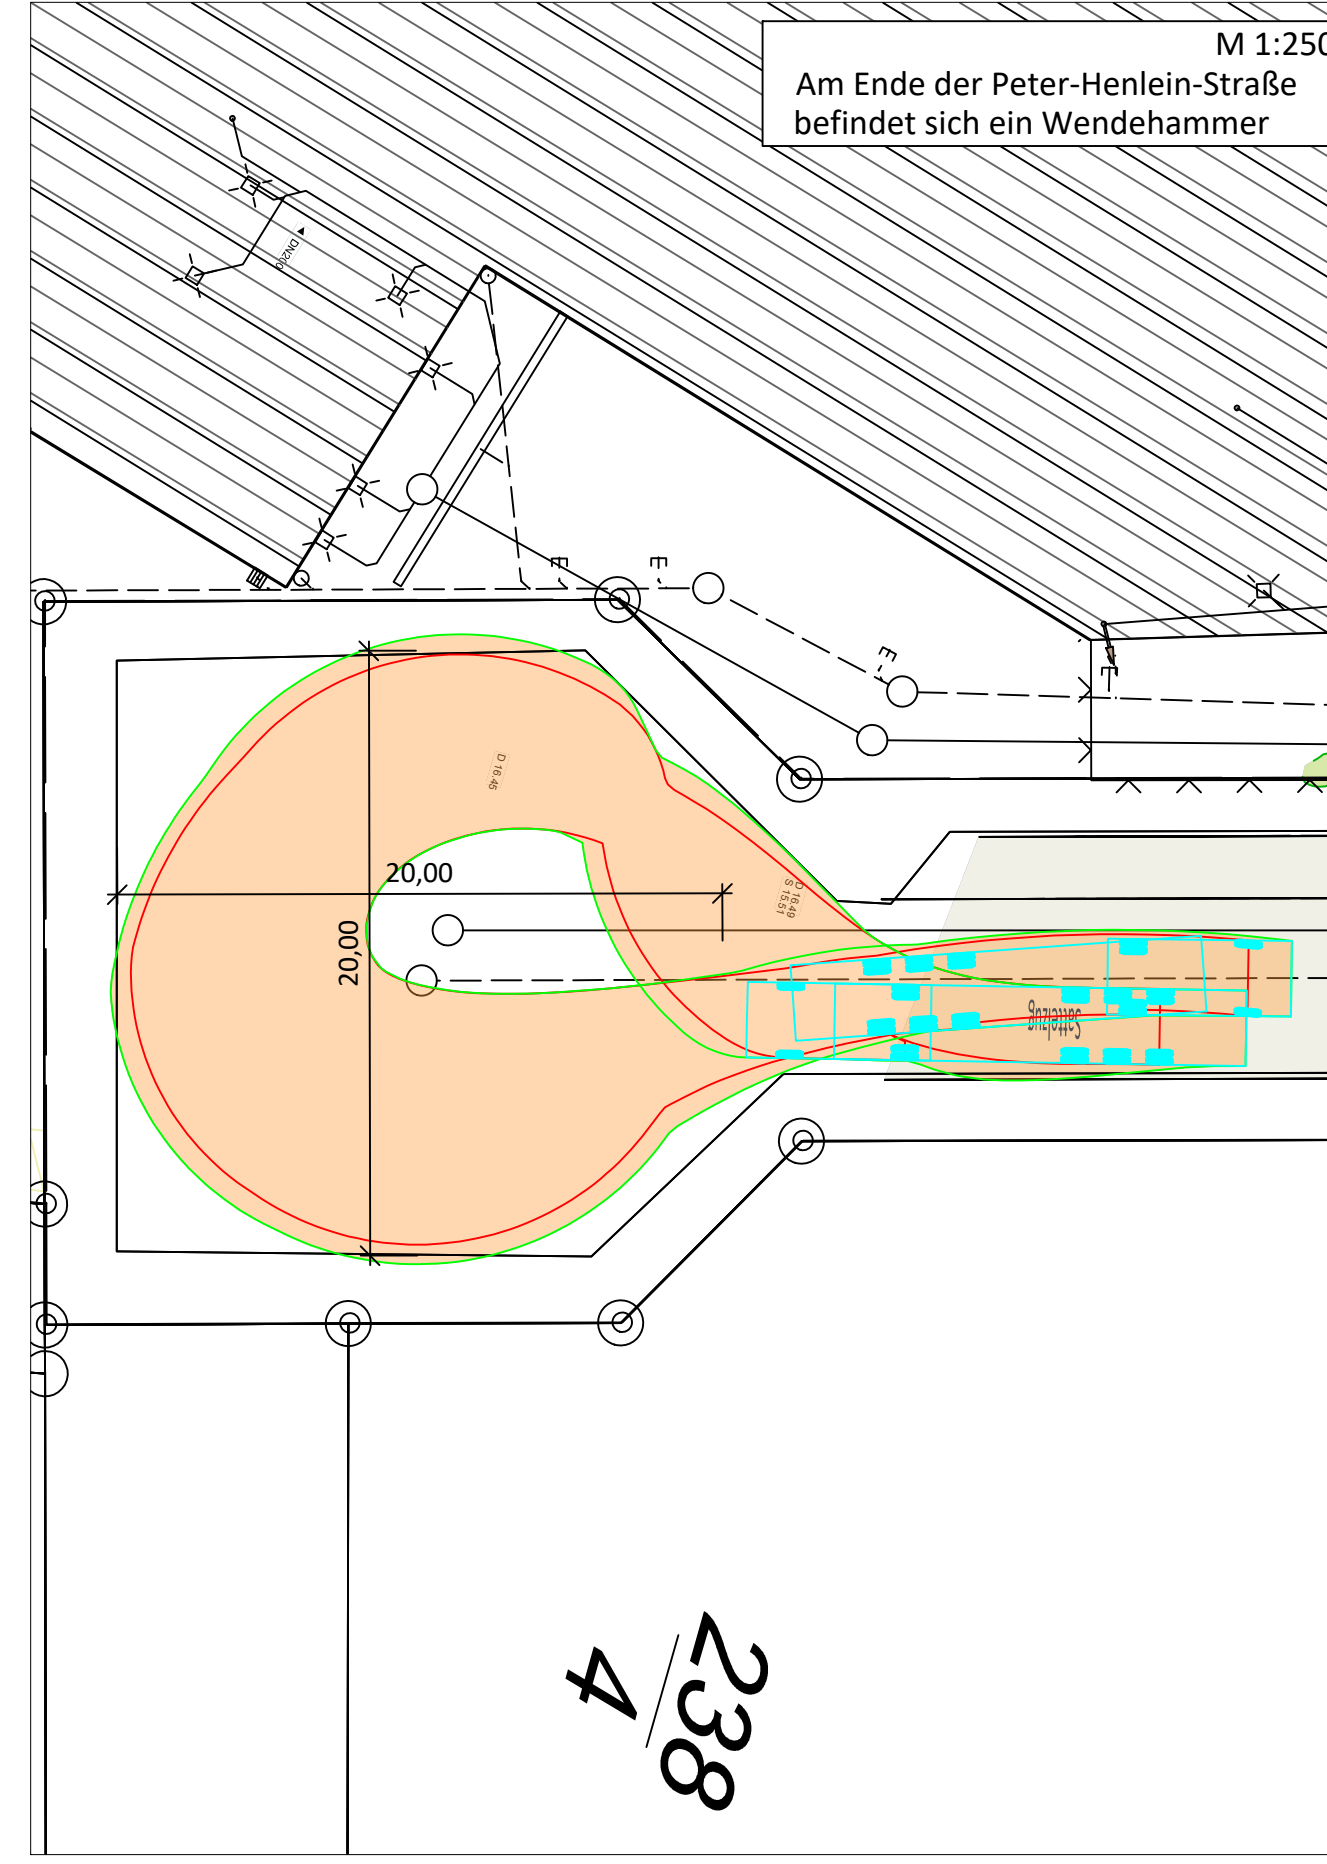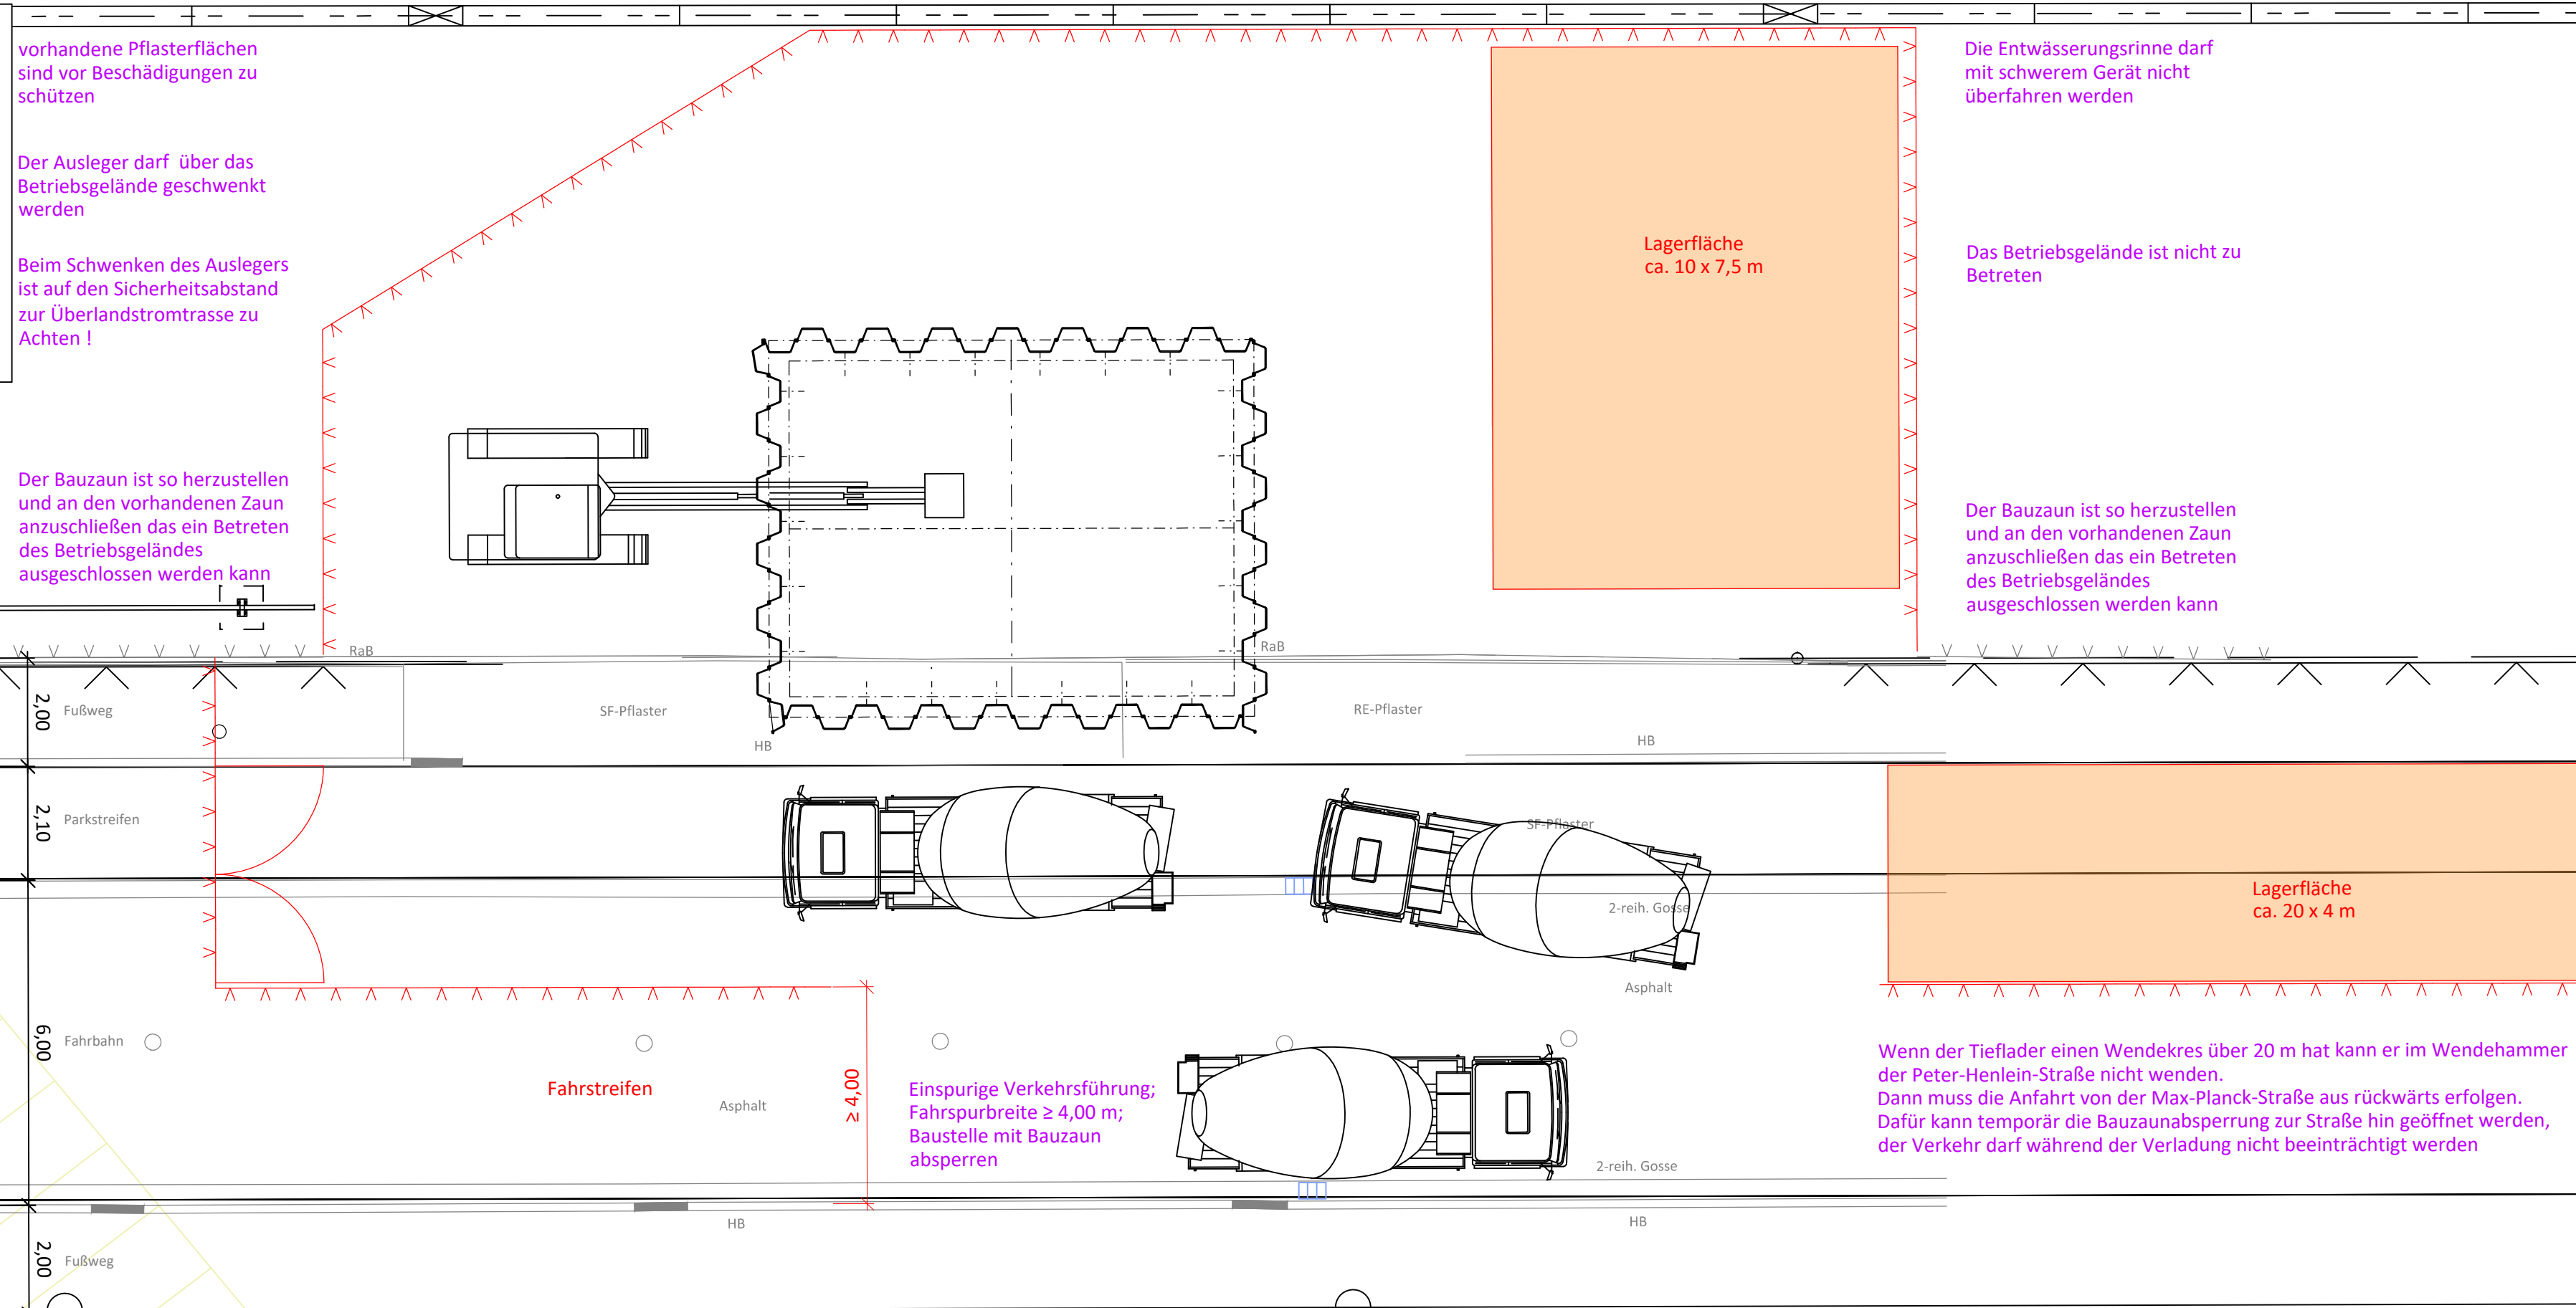

Zeichenerklärung

Bestand / Vermessung

- Flurstücksgrenze
- Geplante Grenze
- Zaun
- Stollenablauf
- Hochbord
- Tiefwand
- Flurstück

Planung

- Rückbau
- Zaun
- StK-Kanal
- Druckrohrleitung
- Flurstück Erweiterung
- StK-Kanal
- StK-Kanal
- Anschluss vom Betrieb "Bodenstop"
- Fernelektre

Bestand Leitungen

Alle in diesem Plan eingezeichneten Leitungen sind nach der vorliegenden Zeichnung im Gelände zu überprüfen. Die vollständige und genaue Lage der Leitungen ist im Gelände zu überprüfen. Die Verantwortlichkeit liegt bei der Ausführung.

a		b	
Entwurf		08.09.26	
Index		Datum	
Beschreibung		bearb. / Le	

Stadt Verden

Neubau Pumpwerk Peter-Henlein-Strasse
Projekt-Nr. 2025-831-0089

Bauablaufplan mit Bauphasen 3/4

aufgestellt:	Maßstab: 1:100
Stadt Verden	bearbeitet:
	gezeichnet:
	Anlage
	Registrier-Nr.:
	20042-60-KP01-BEP03-a
	Grundplan