


Draufsicht I-I
M 1 : 50

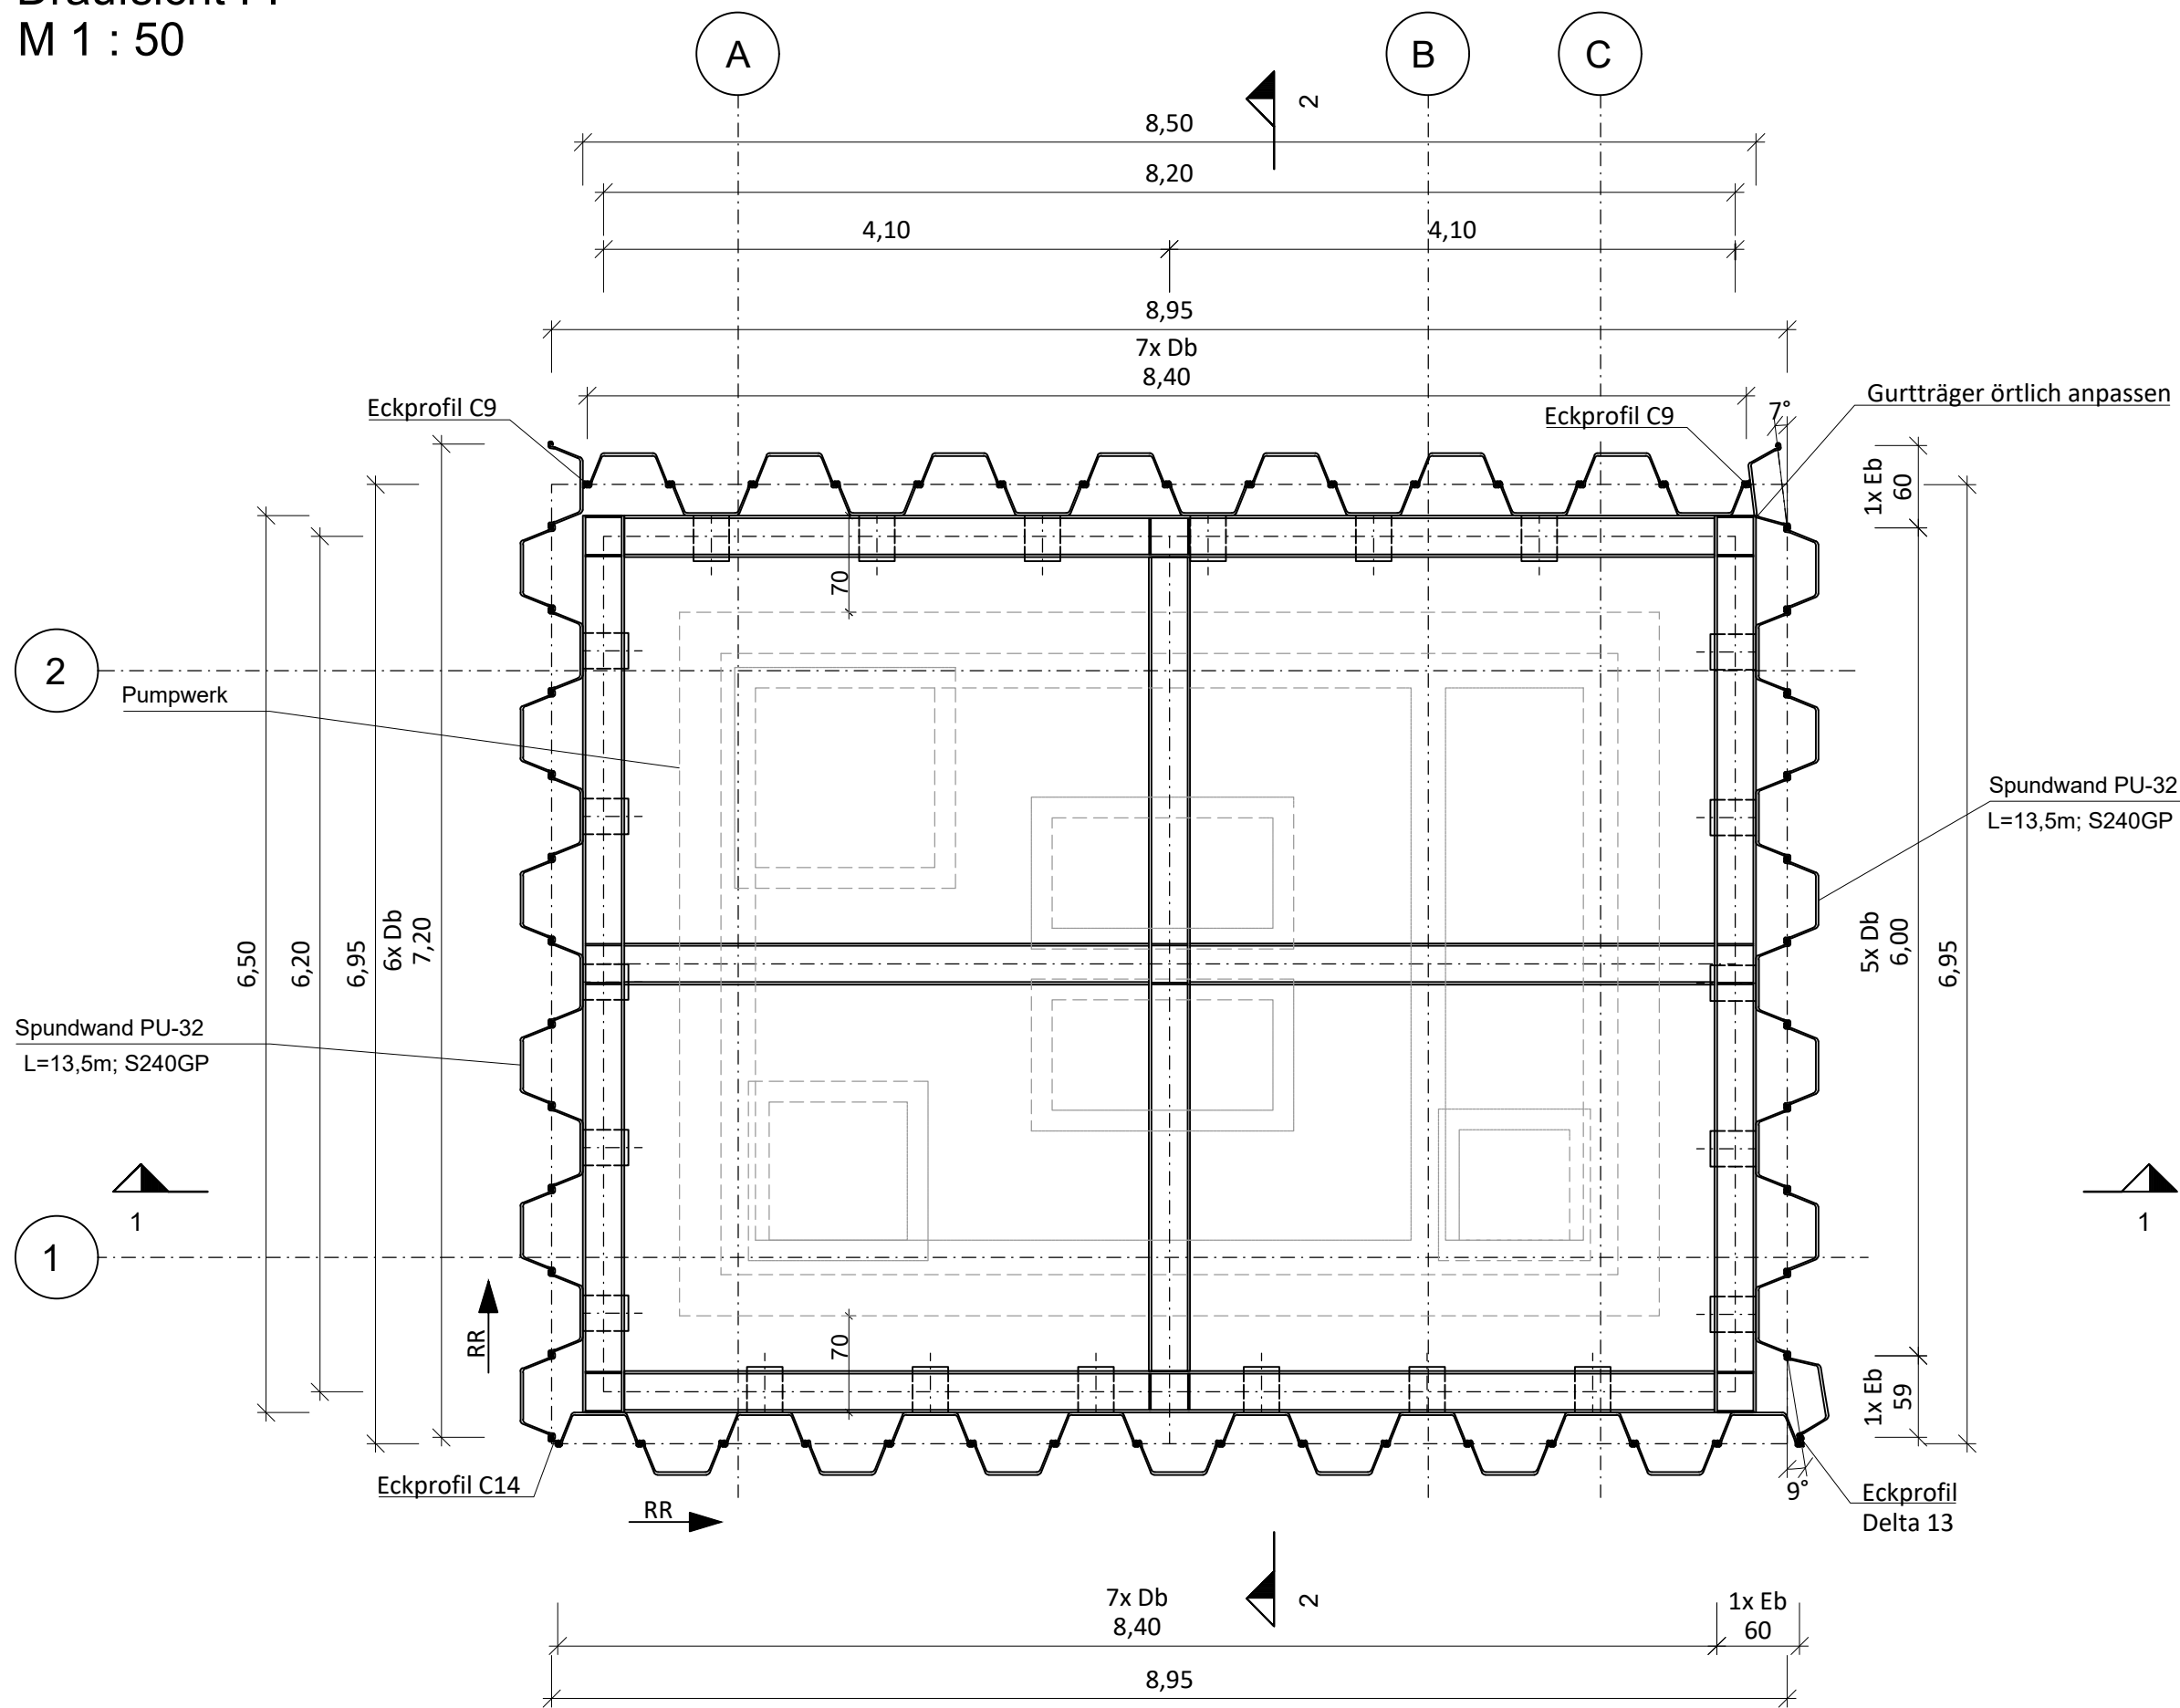

a	Erstausgabe	08.09.26	Sch / Kv
Index	Beschreibung	Datum	bearb. / gez.

Stadt Verden	
Neubau Pumpwerk Peter-Henlein-Straße Projekt-Nr. 2025-8314-0039	
Deckblatt zu Zeichnung "Baugrubenverbau" Plan-Nr. 42416-CAD-402-0	
aufgestellt: Stadt Verden	Maßstab: 1 : 50 bearbeitet: gezeichnet: Anlage Registrier-Nr.: 20042-60-DT-RP01-a
Celle, 8. September 2026	
UTM GK3 GK4 lokal	
Grundplan: Baugrubenverbau Plan-Nr. 42416-CAD-402-0	