



Bodenplatte

M1:25

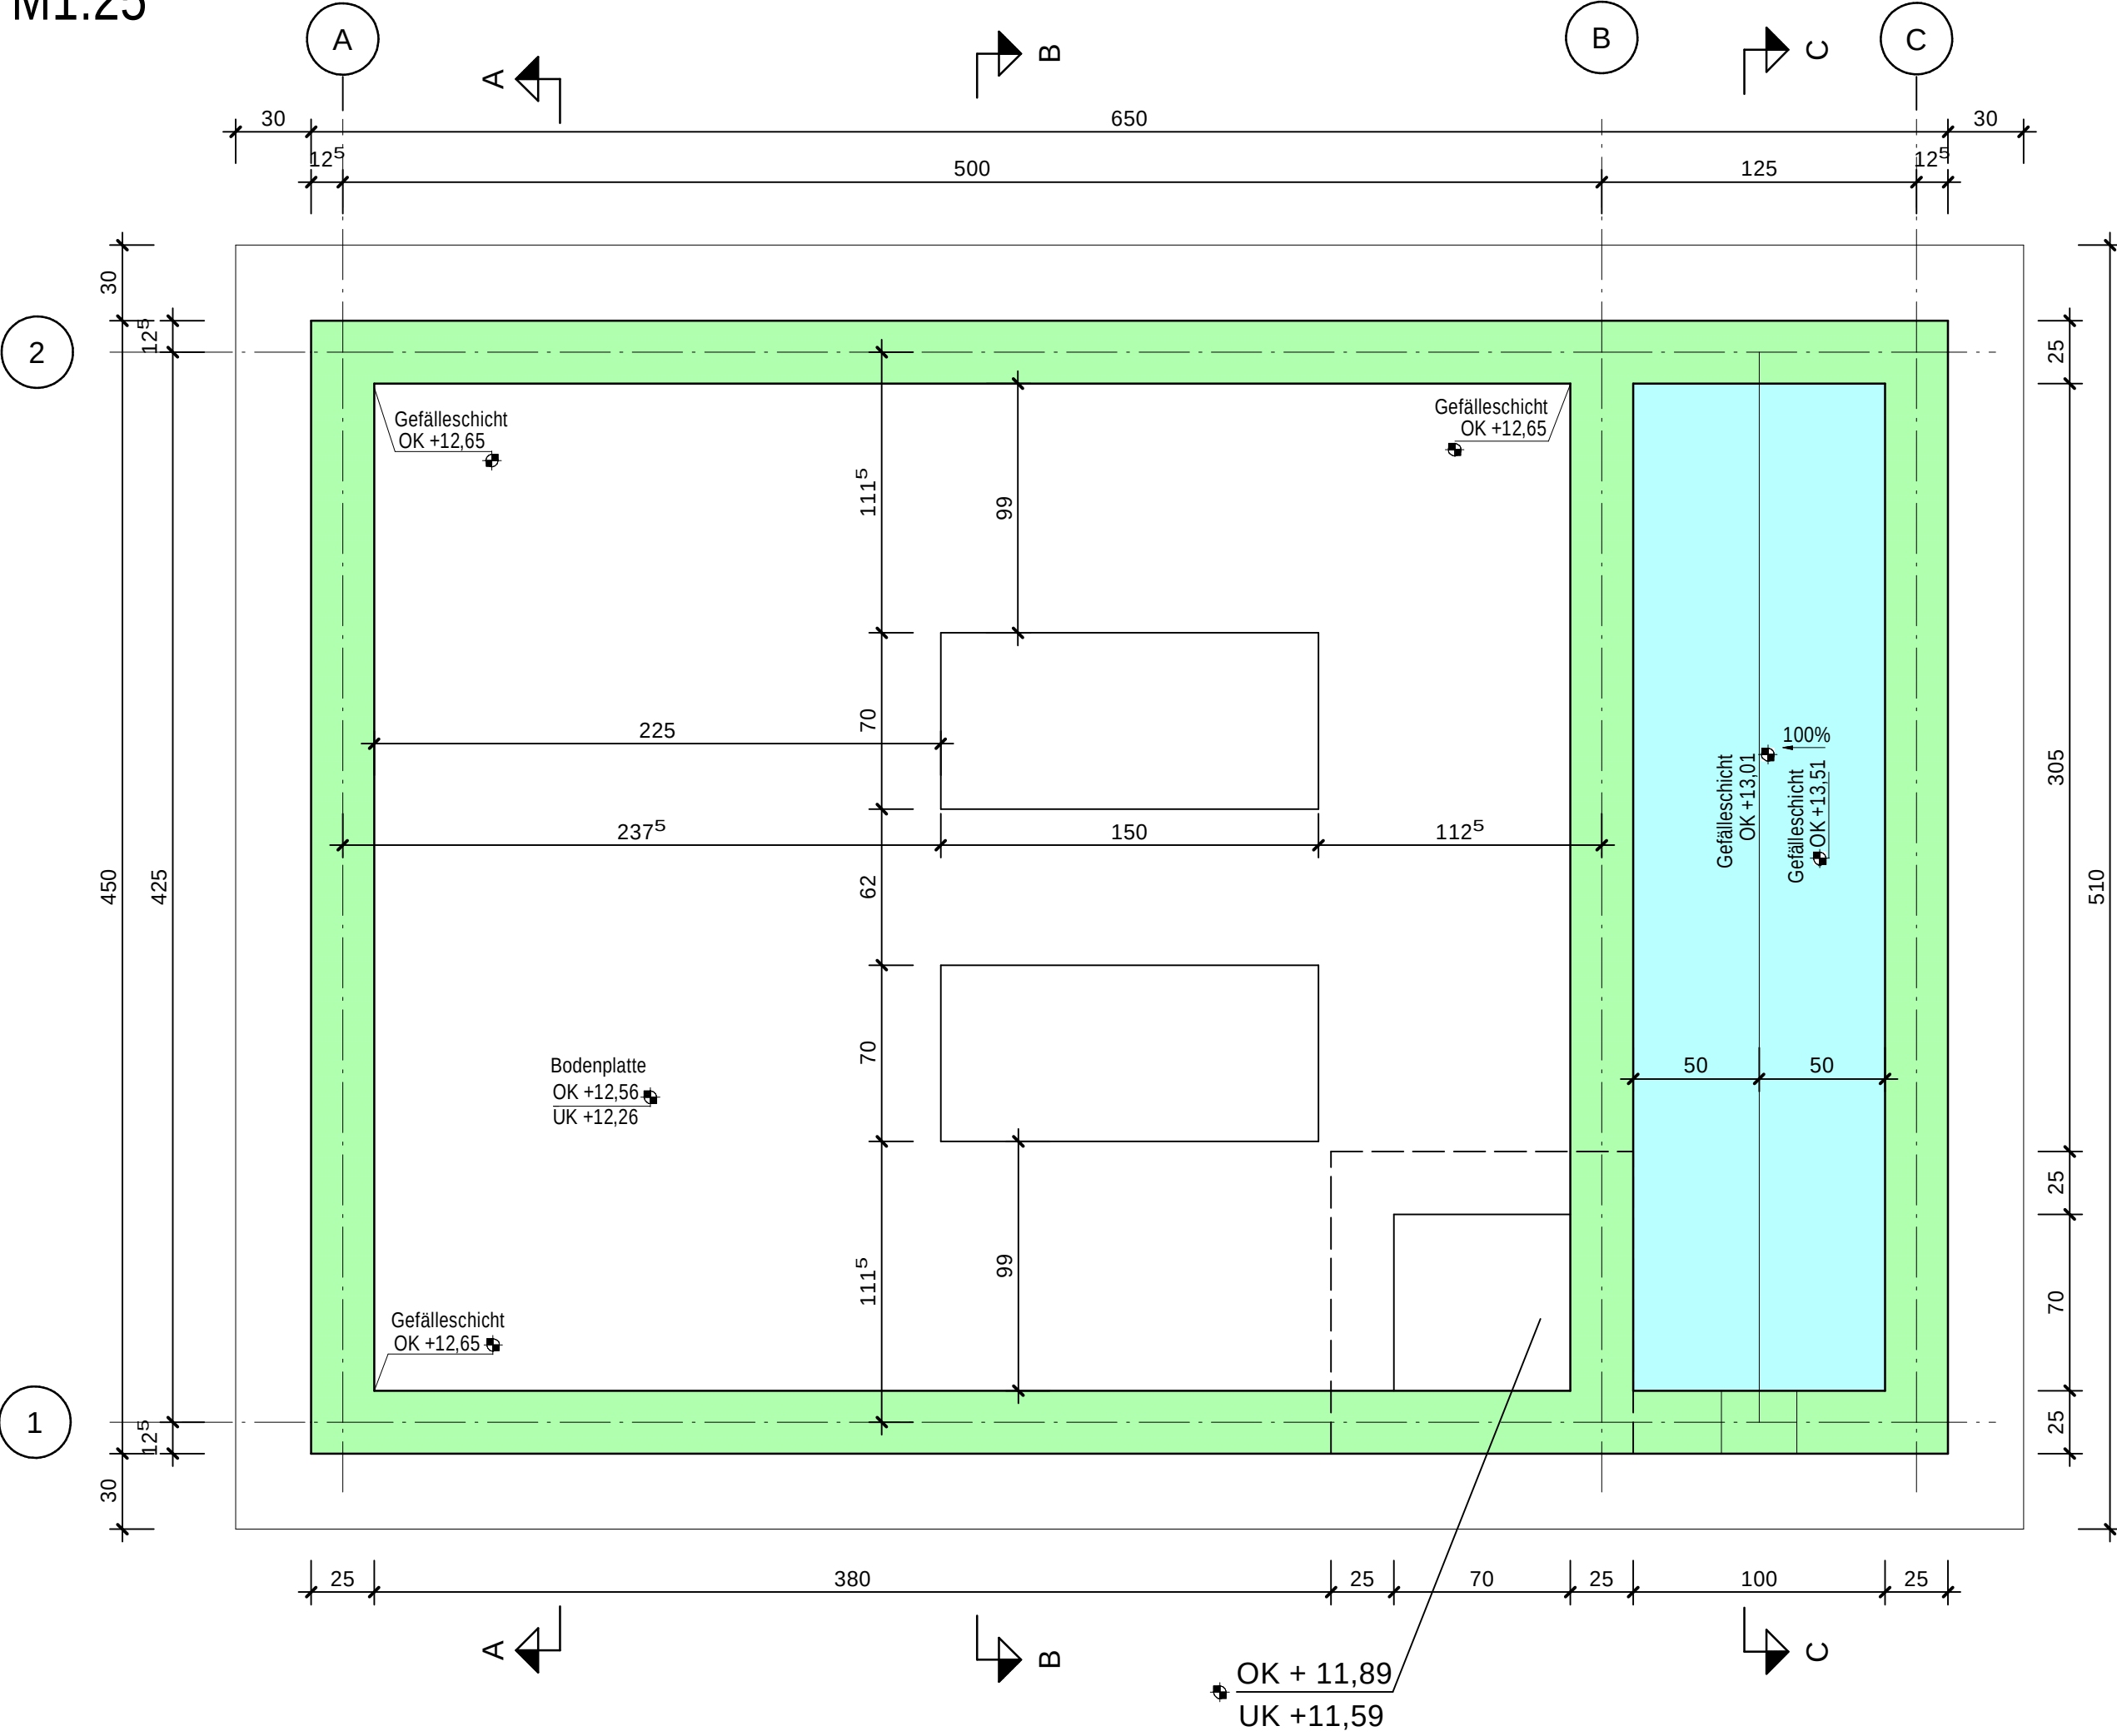


Decke

M1:25

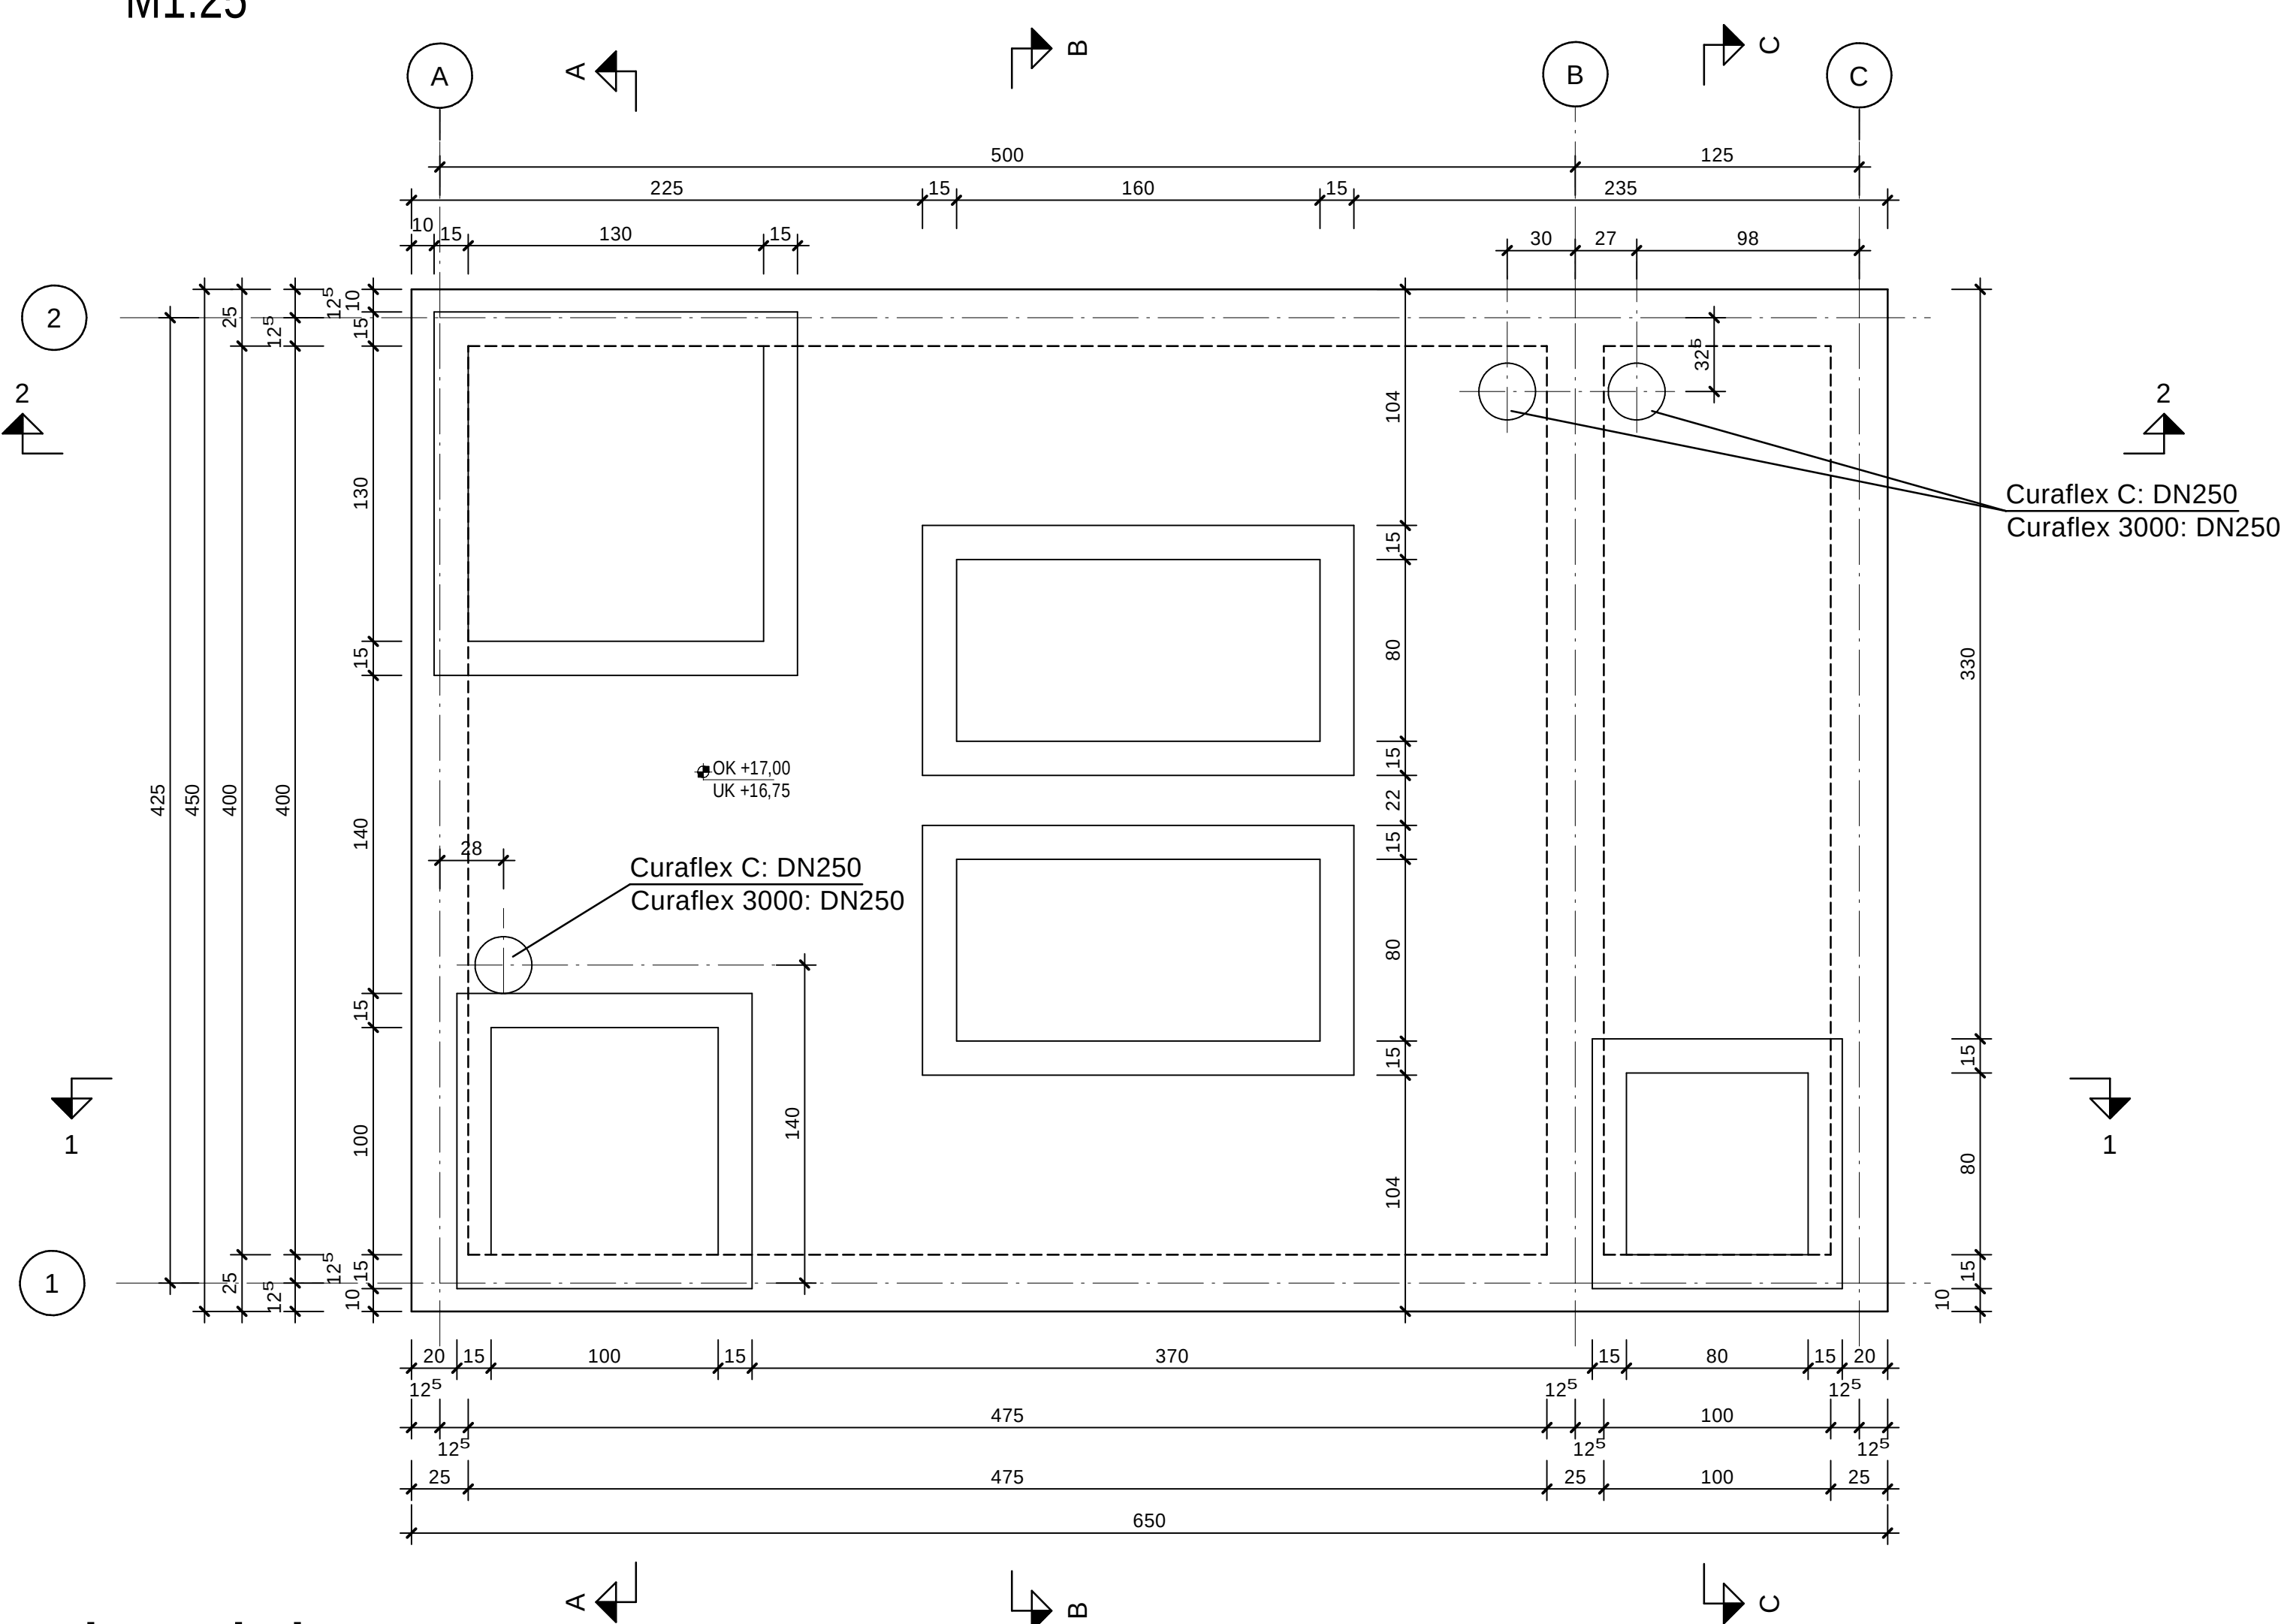


LEGENDE:

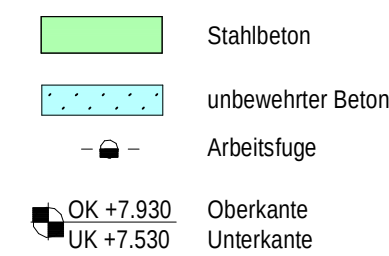


Materialzusammensetzung	
	Betonzusammensetzung (m³)
Fundament	12.11
Wände	26.11
Decke	7.09

Wandansicht 1-1

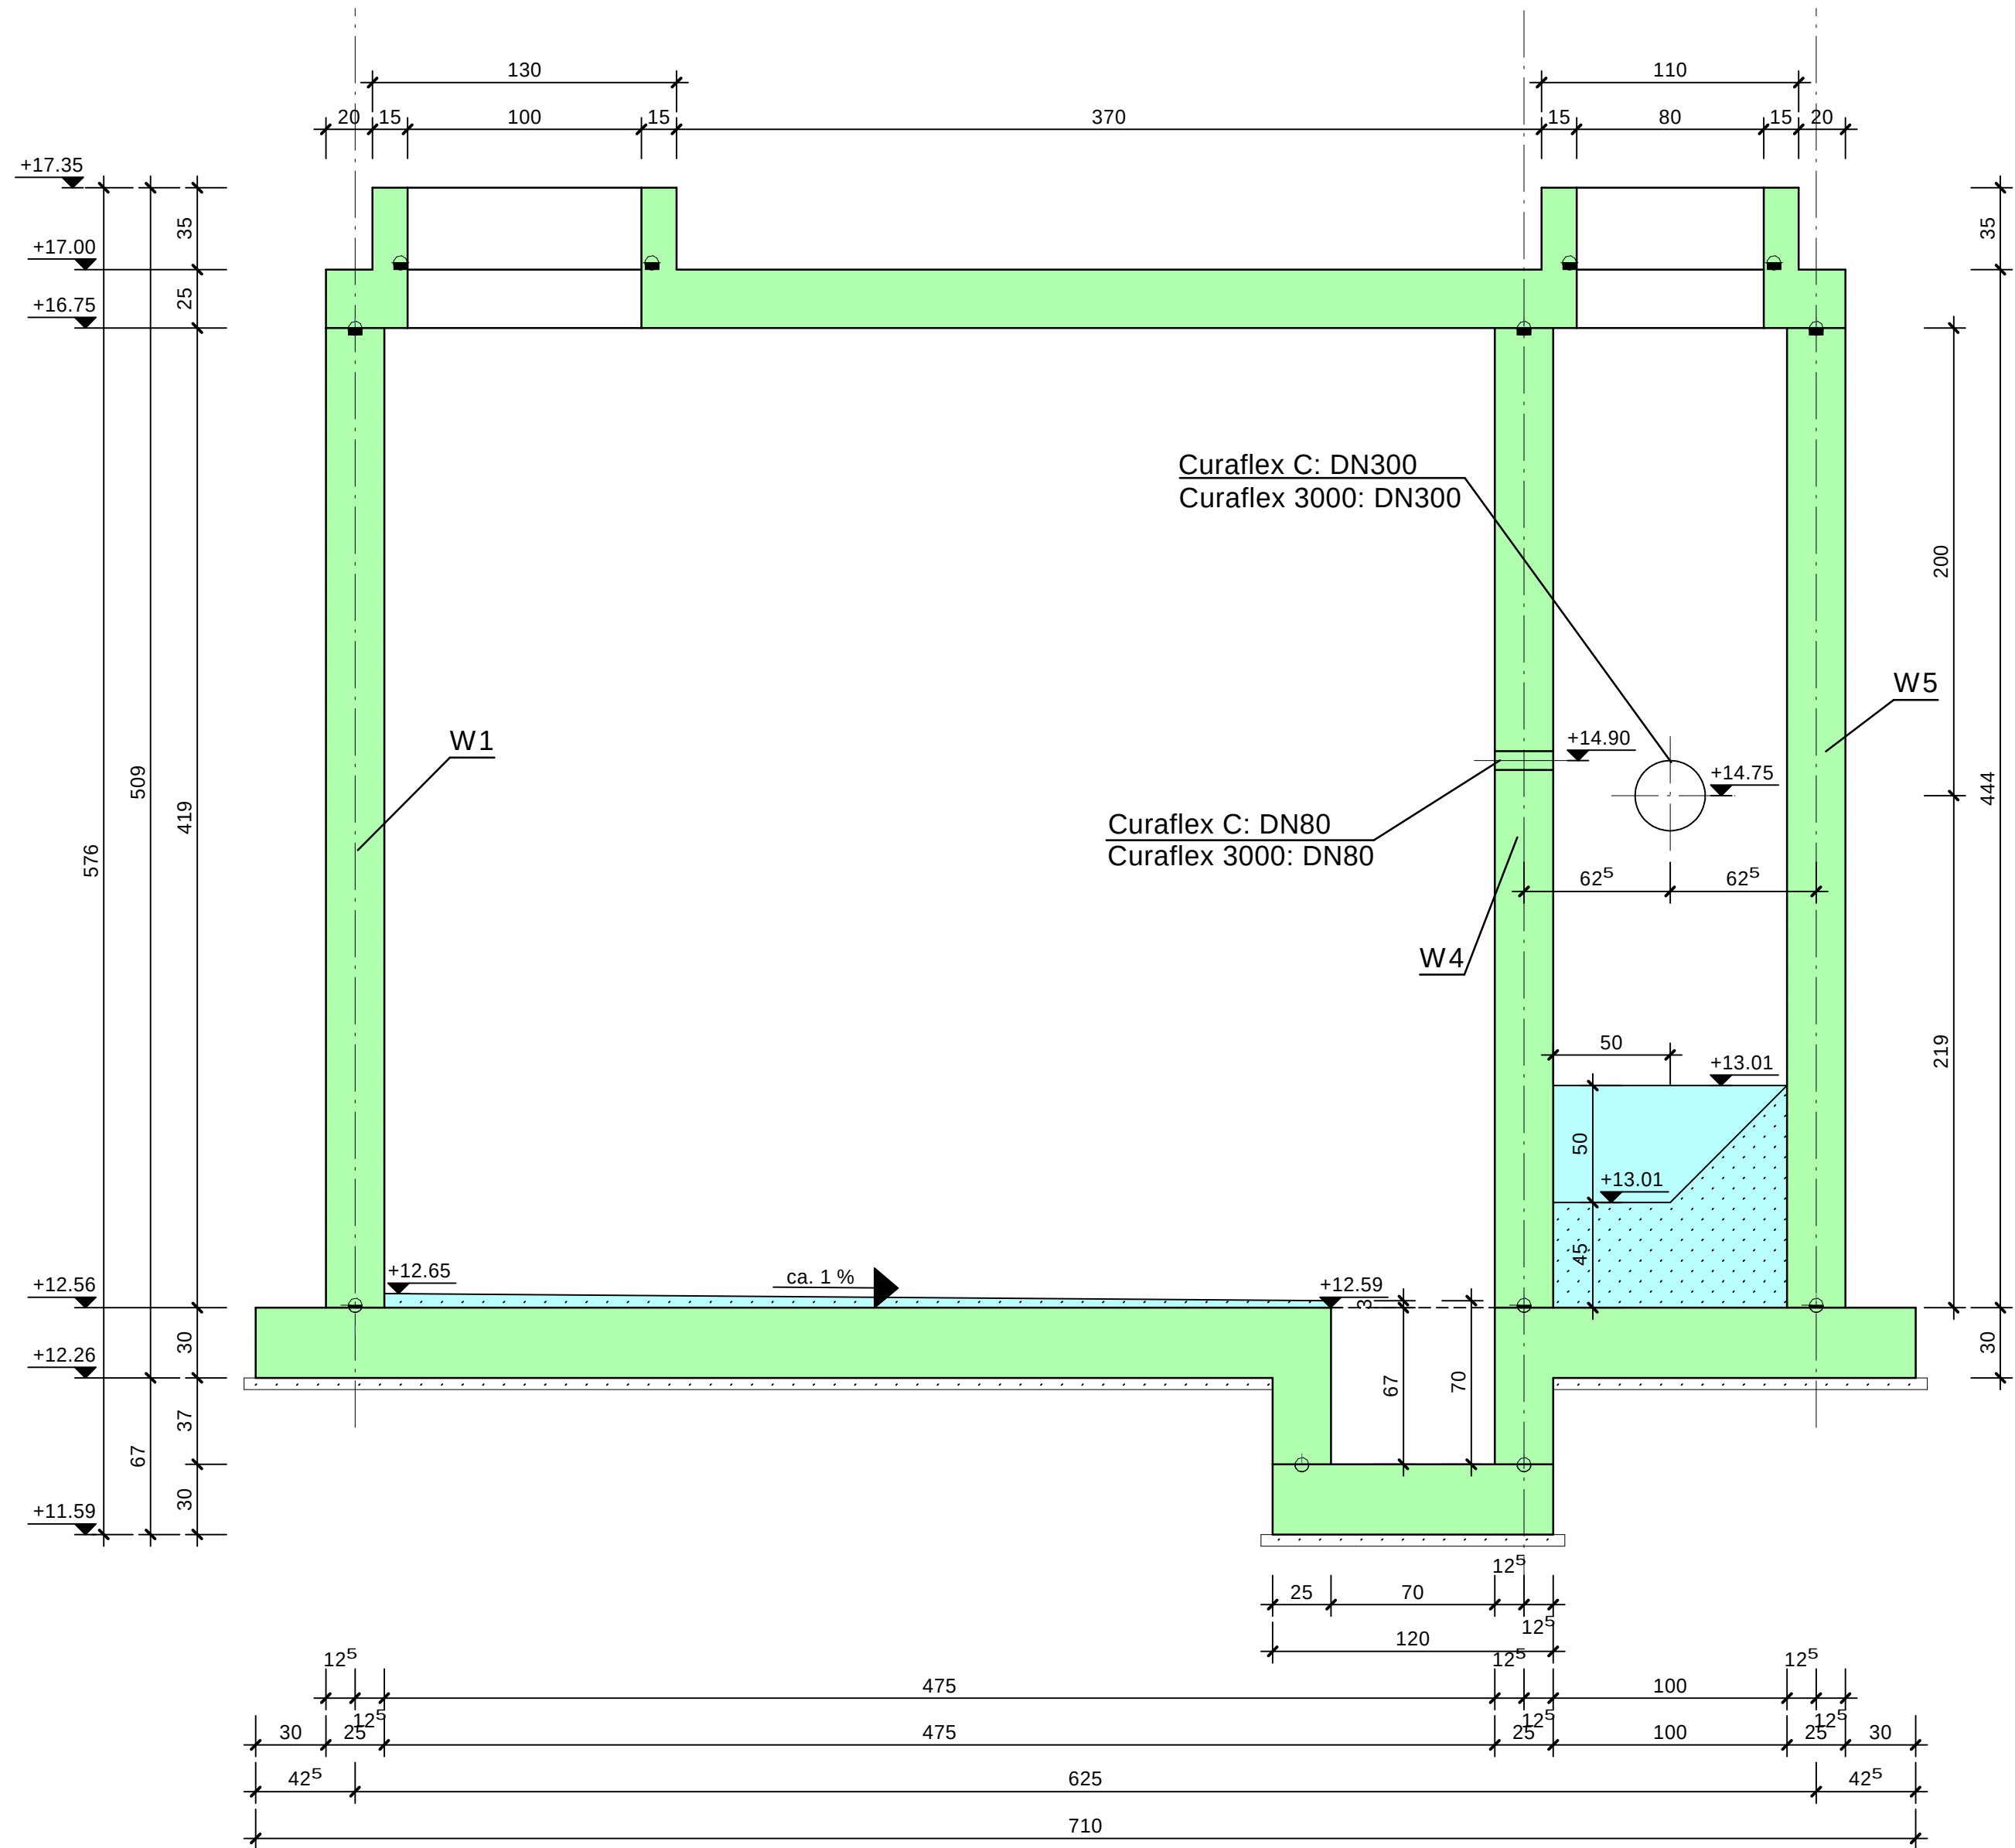


Wandansicht 2-2

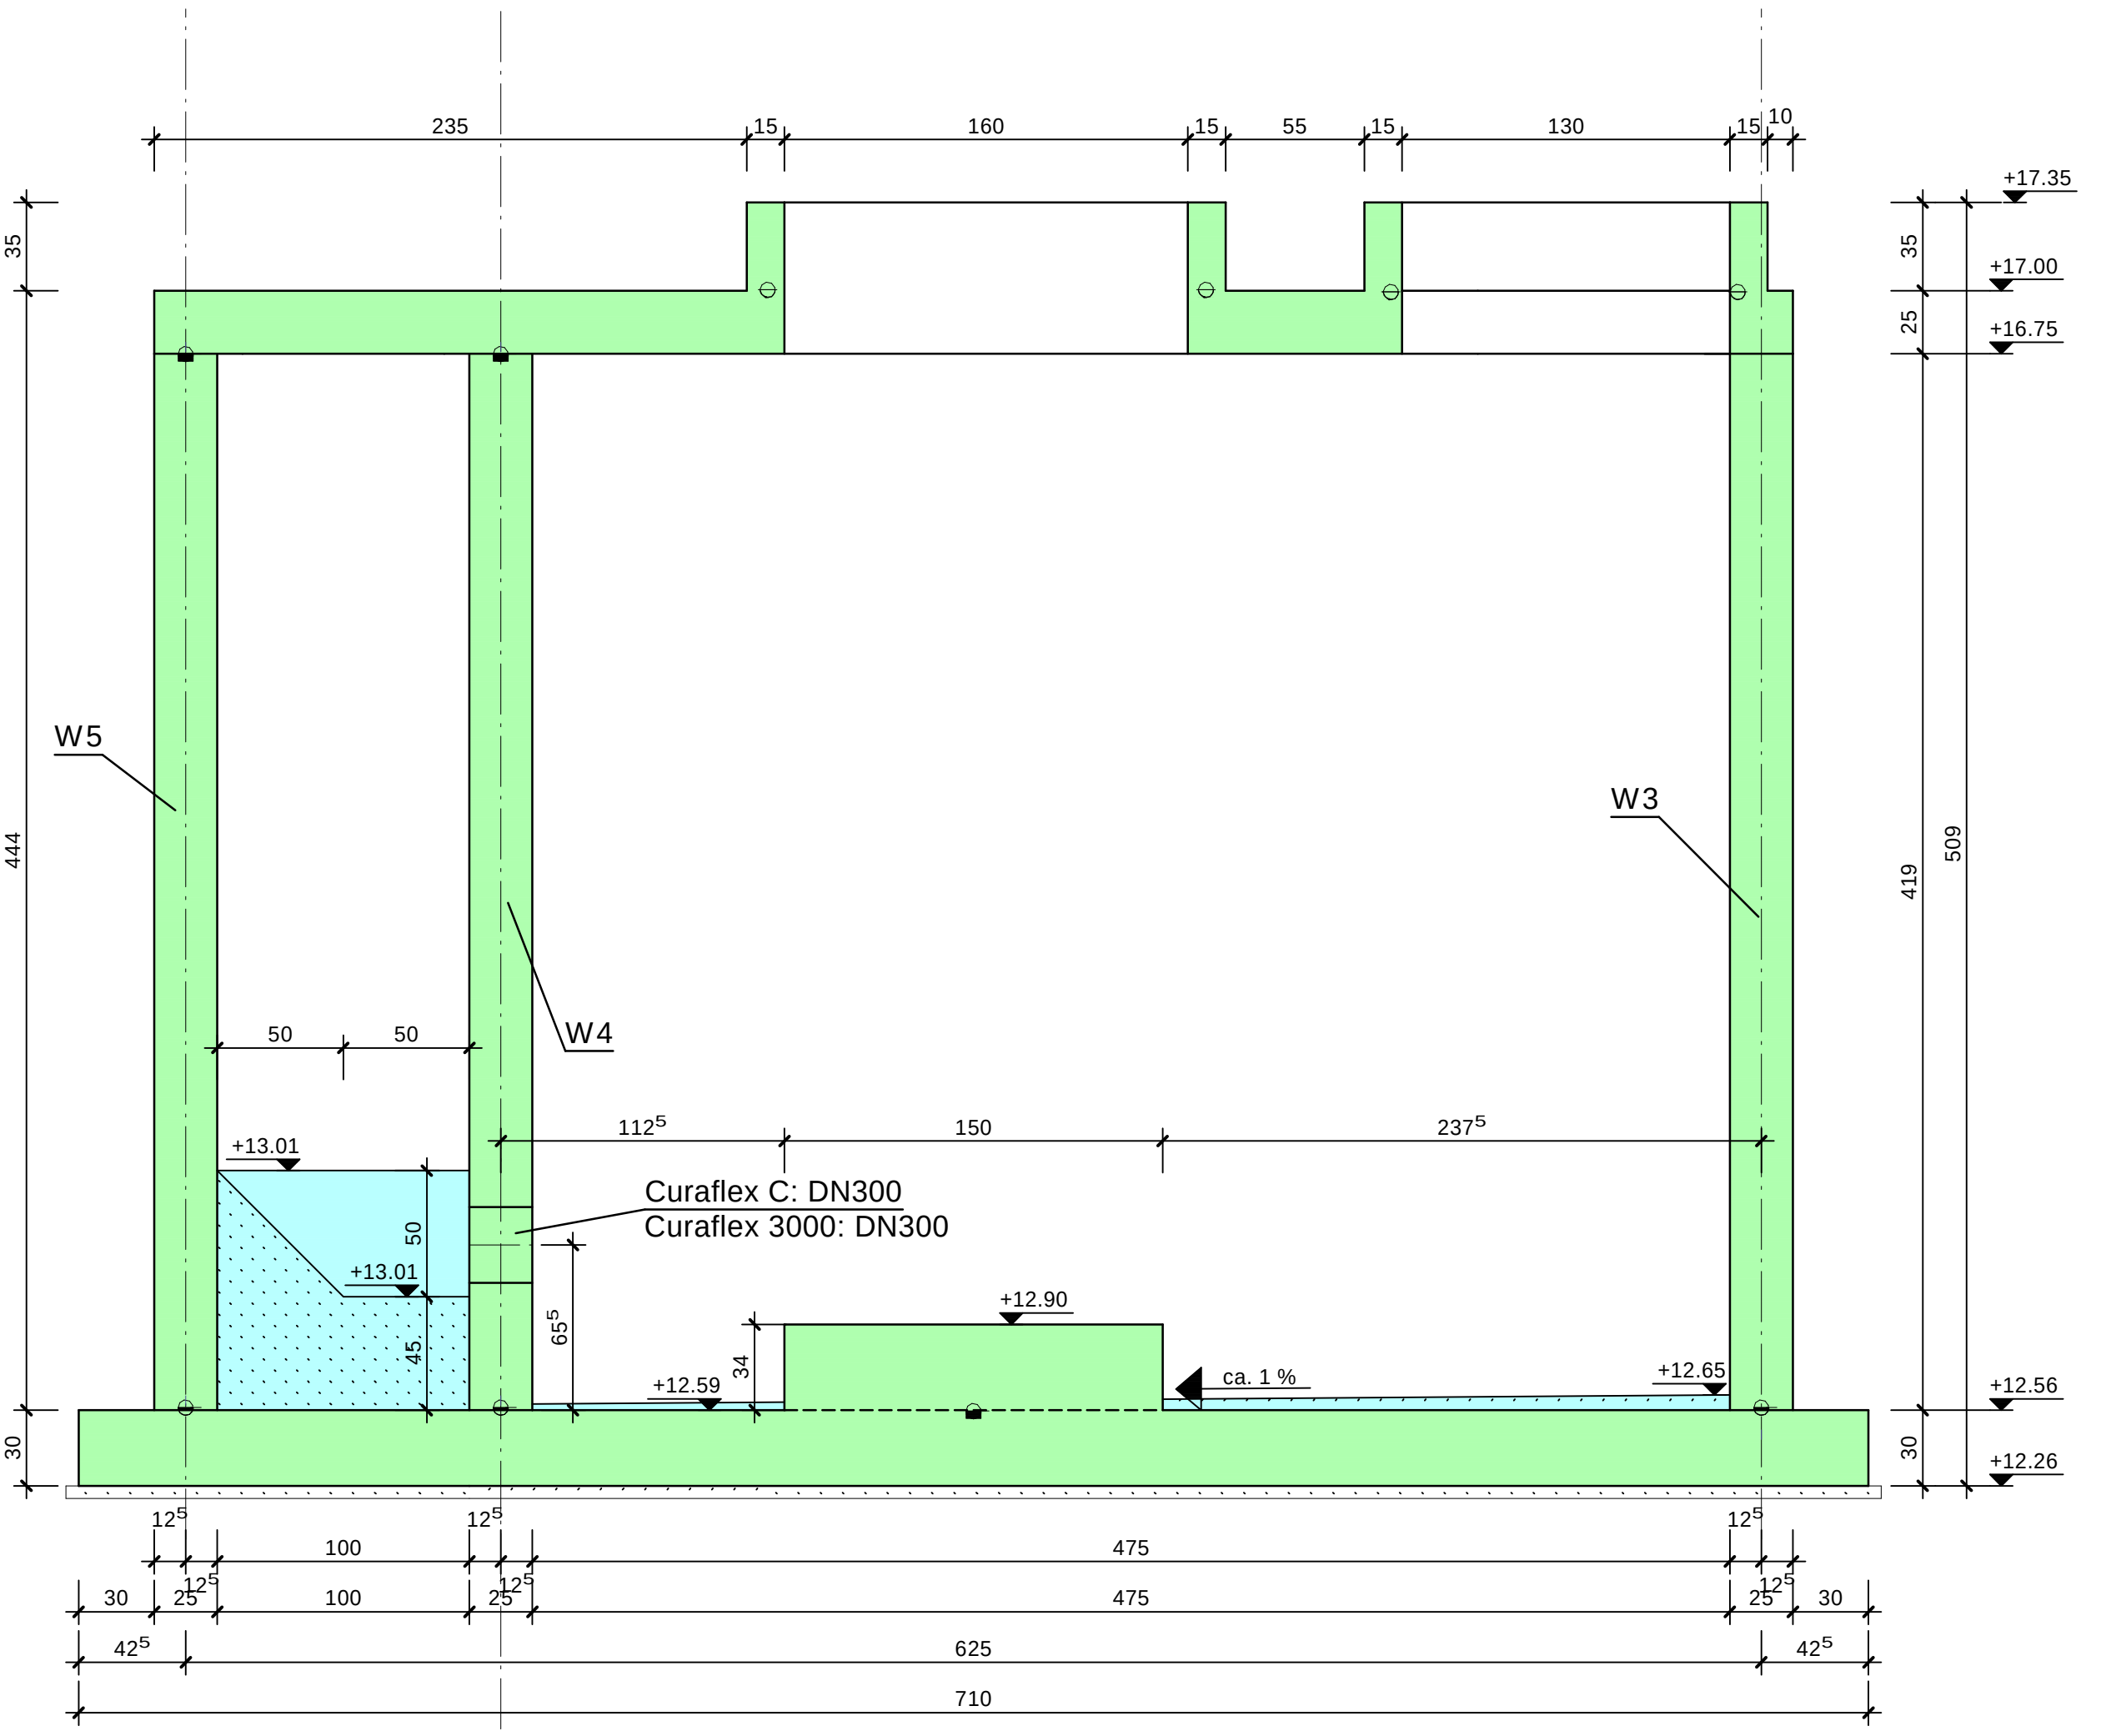

Detail 1


M1:10

Arbeitsfuge - Bodenplatte/ Wände

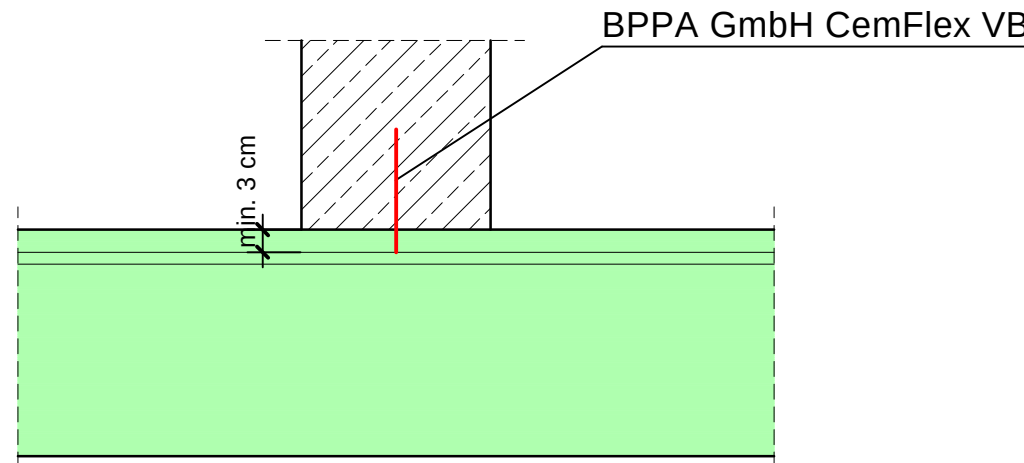


Detail 2


M1:10

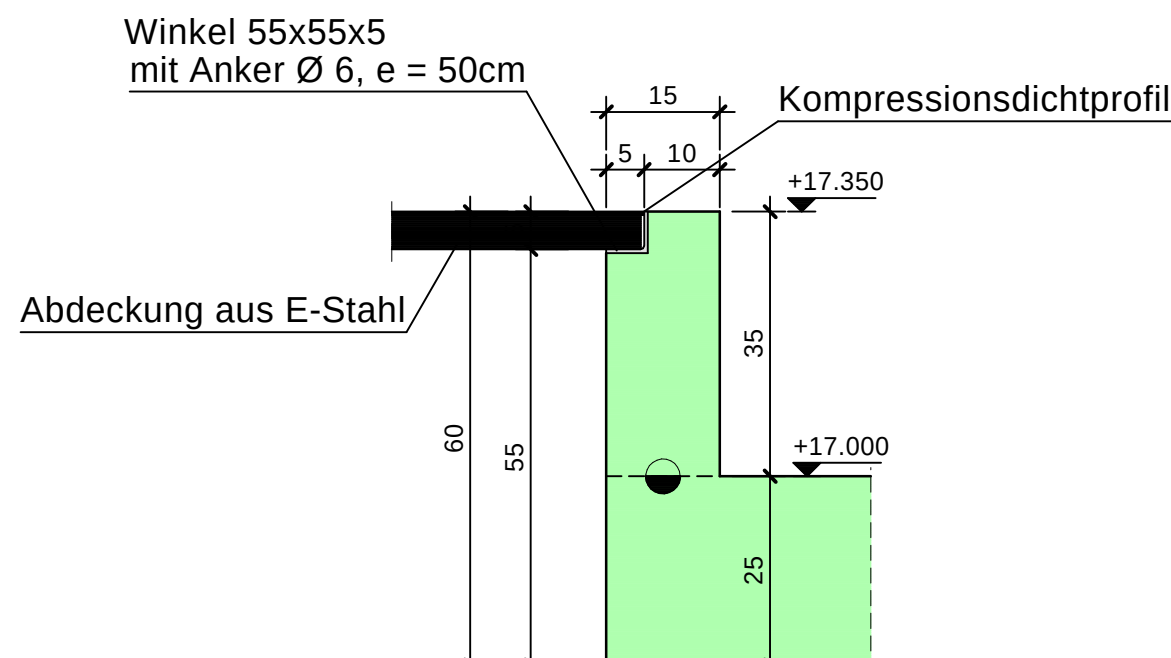


Wandansicht A-A

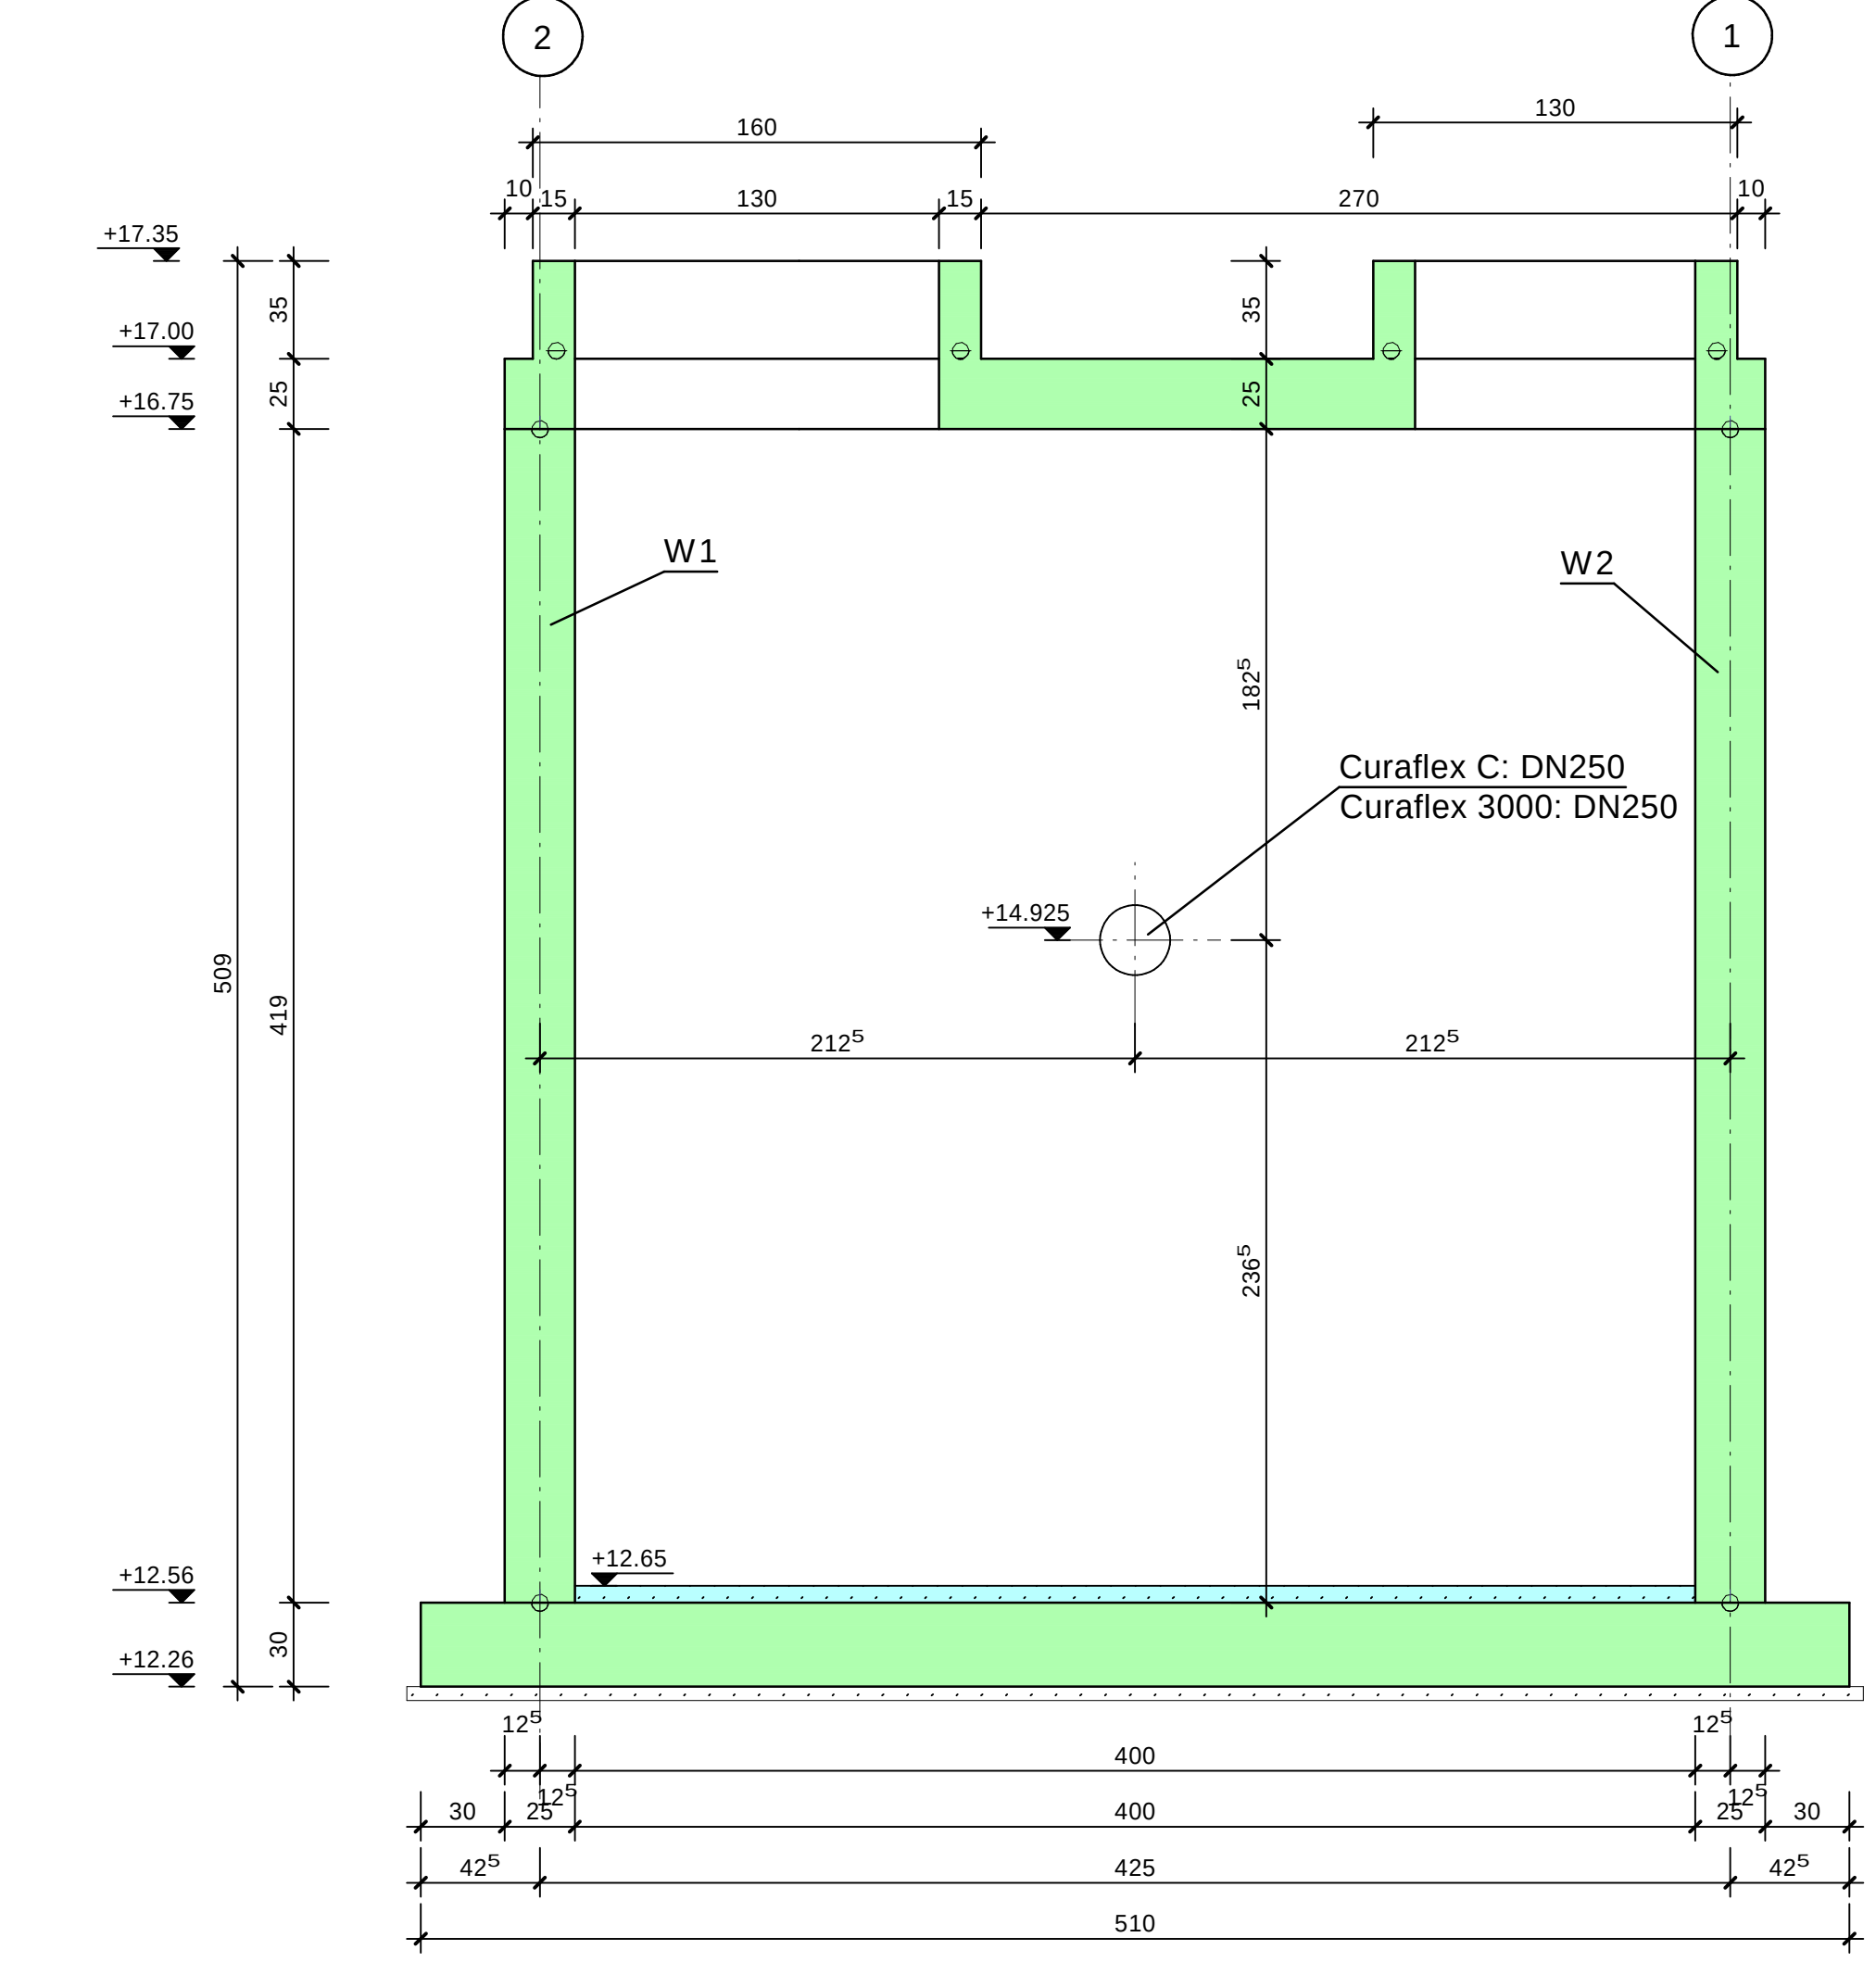

Wandansicht B-B

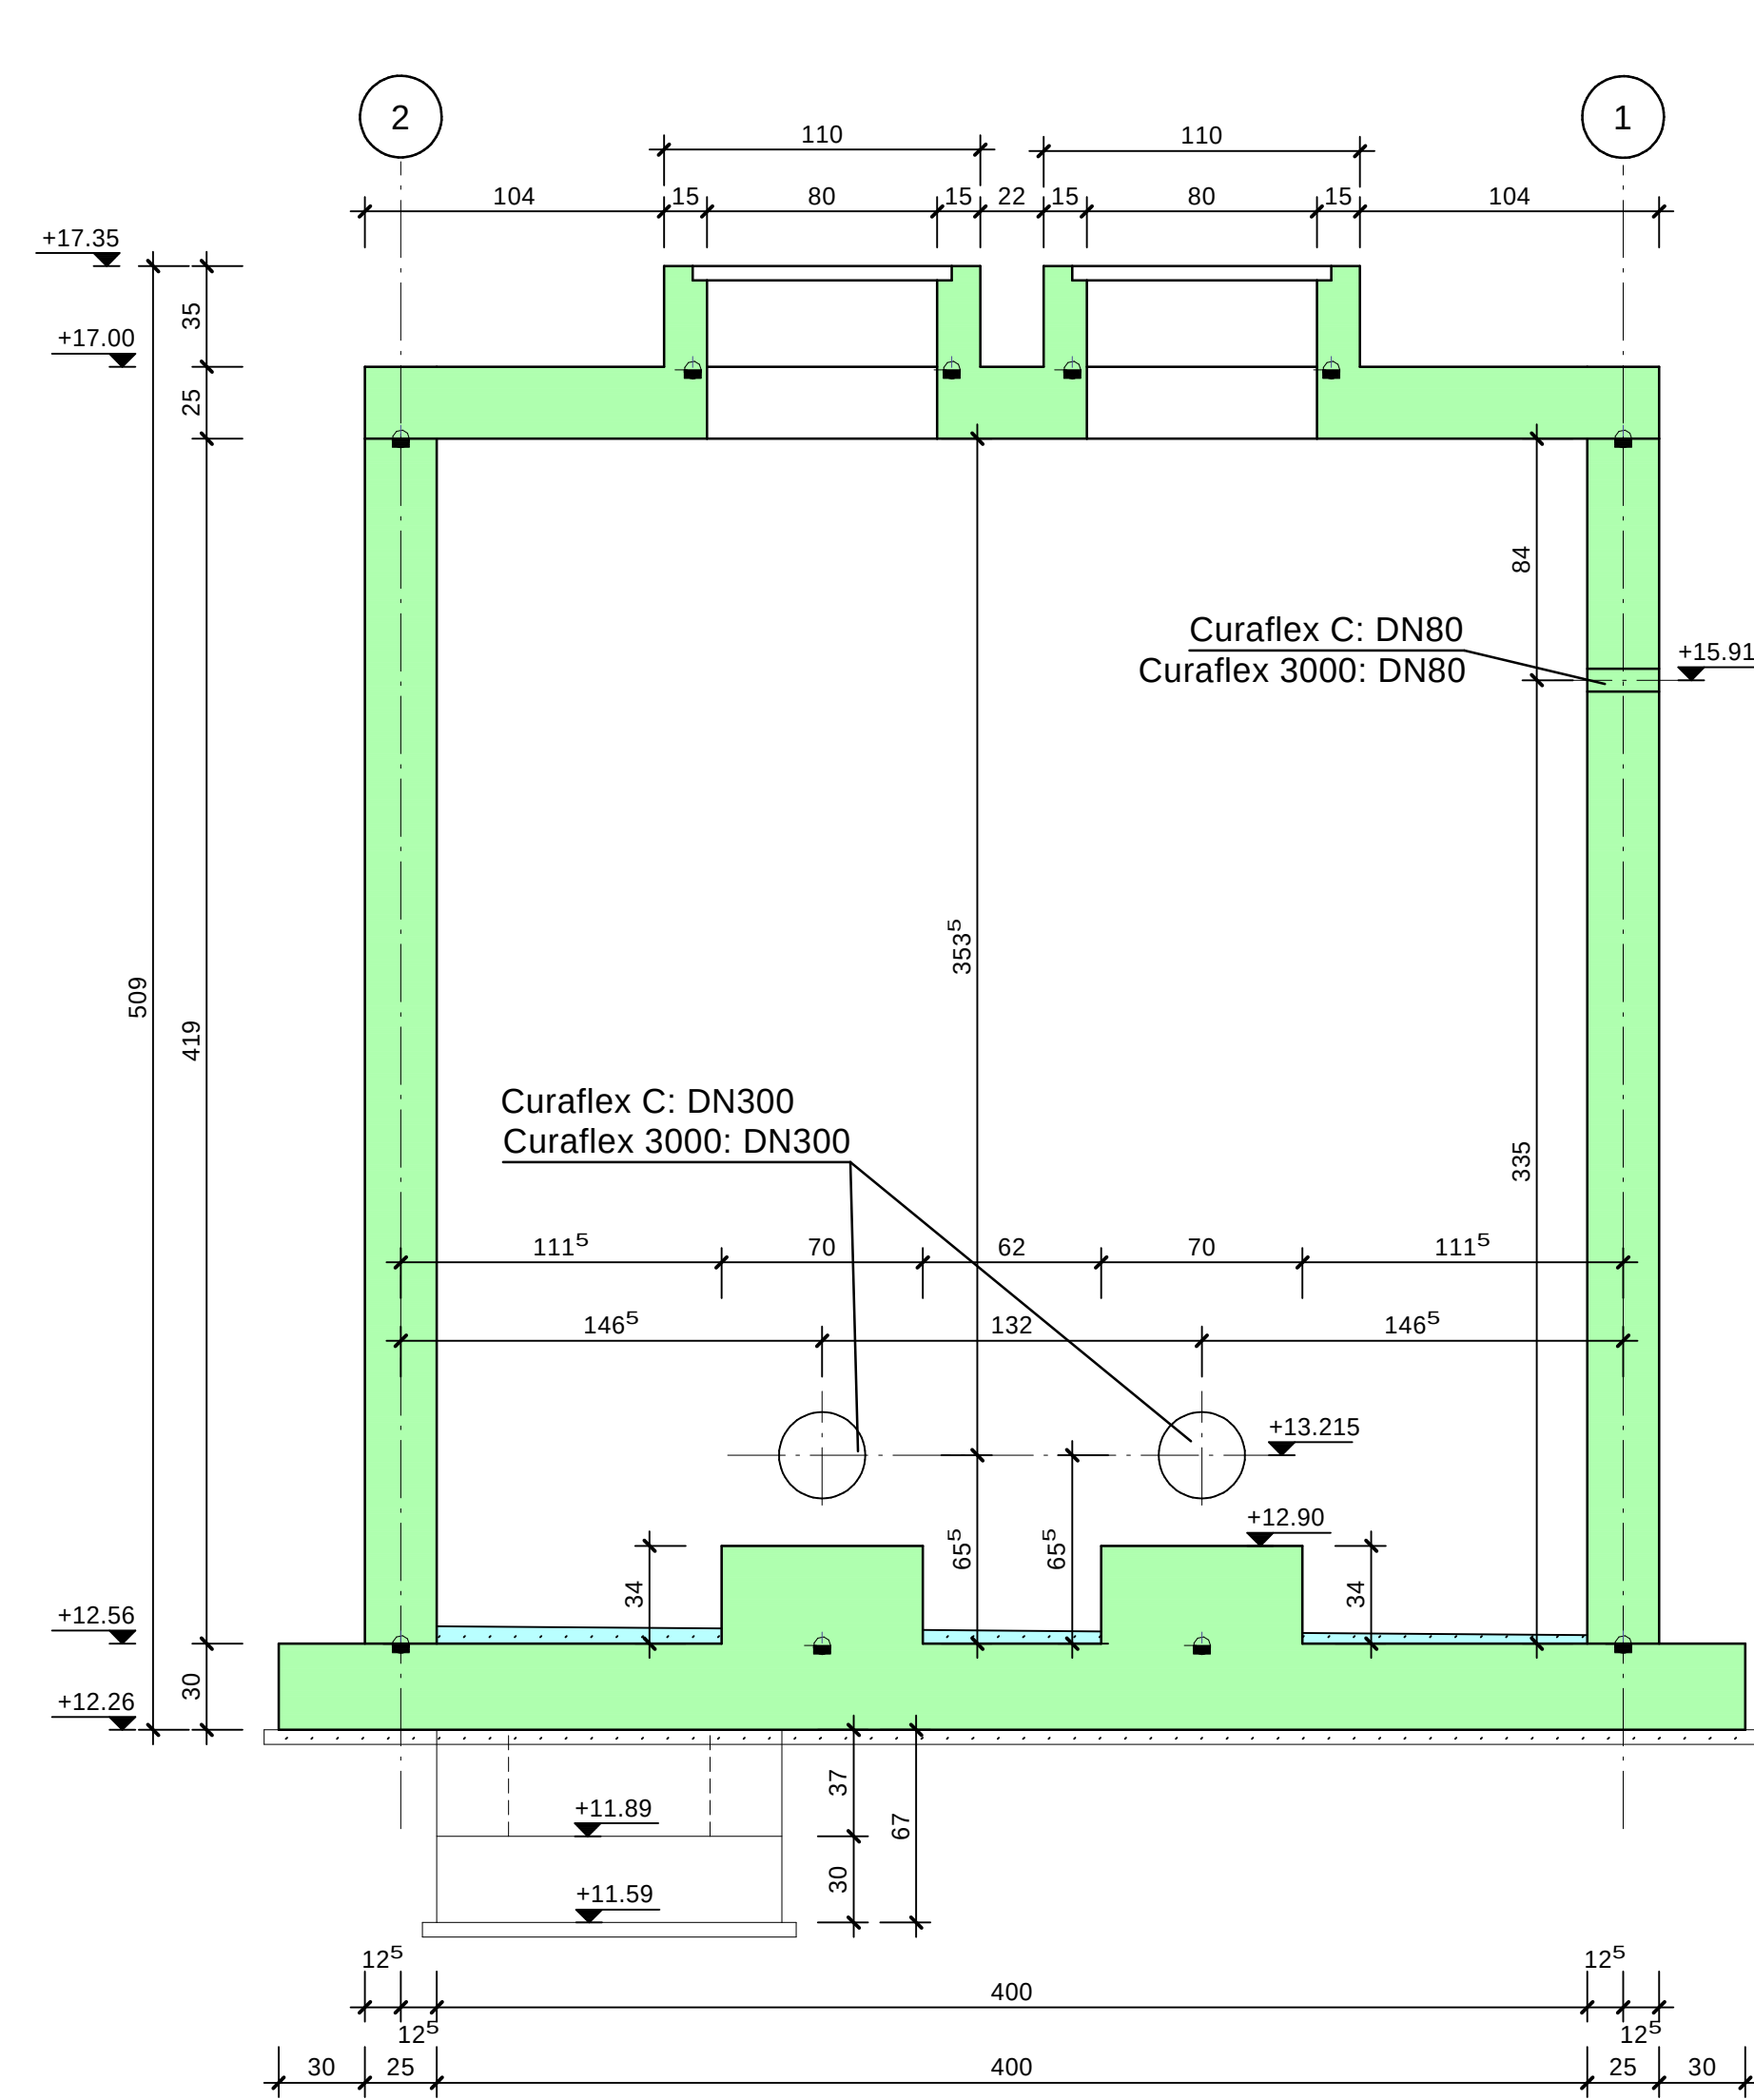


Wandansicht C-C

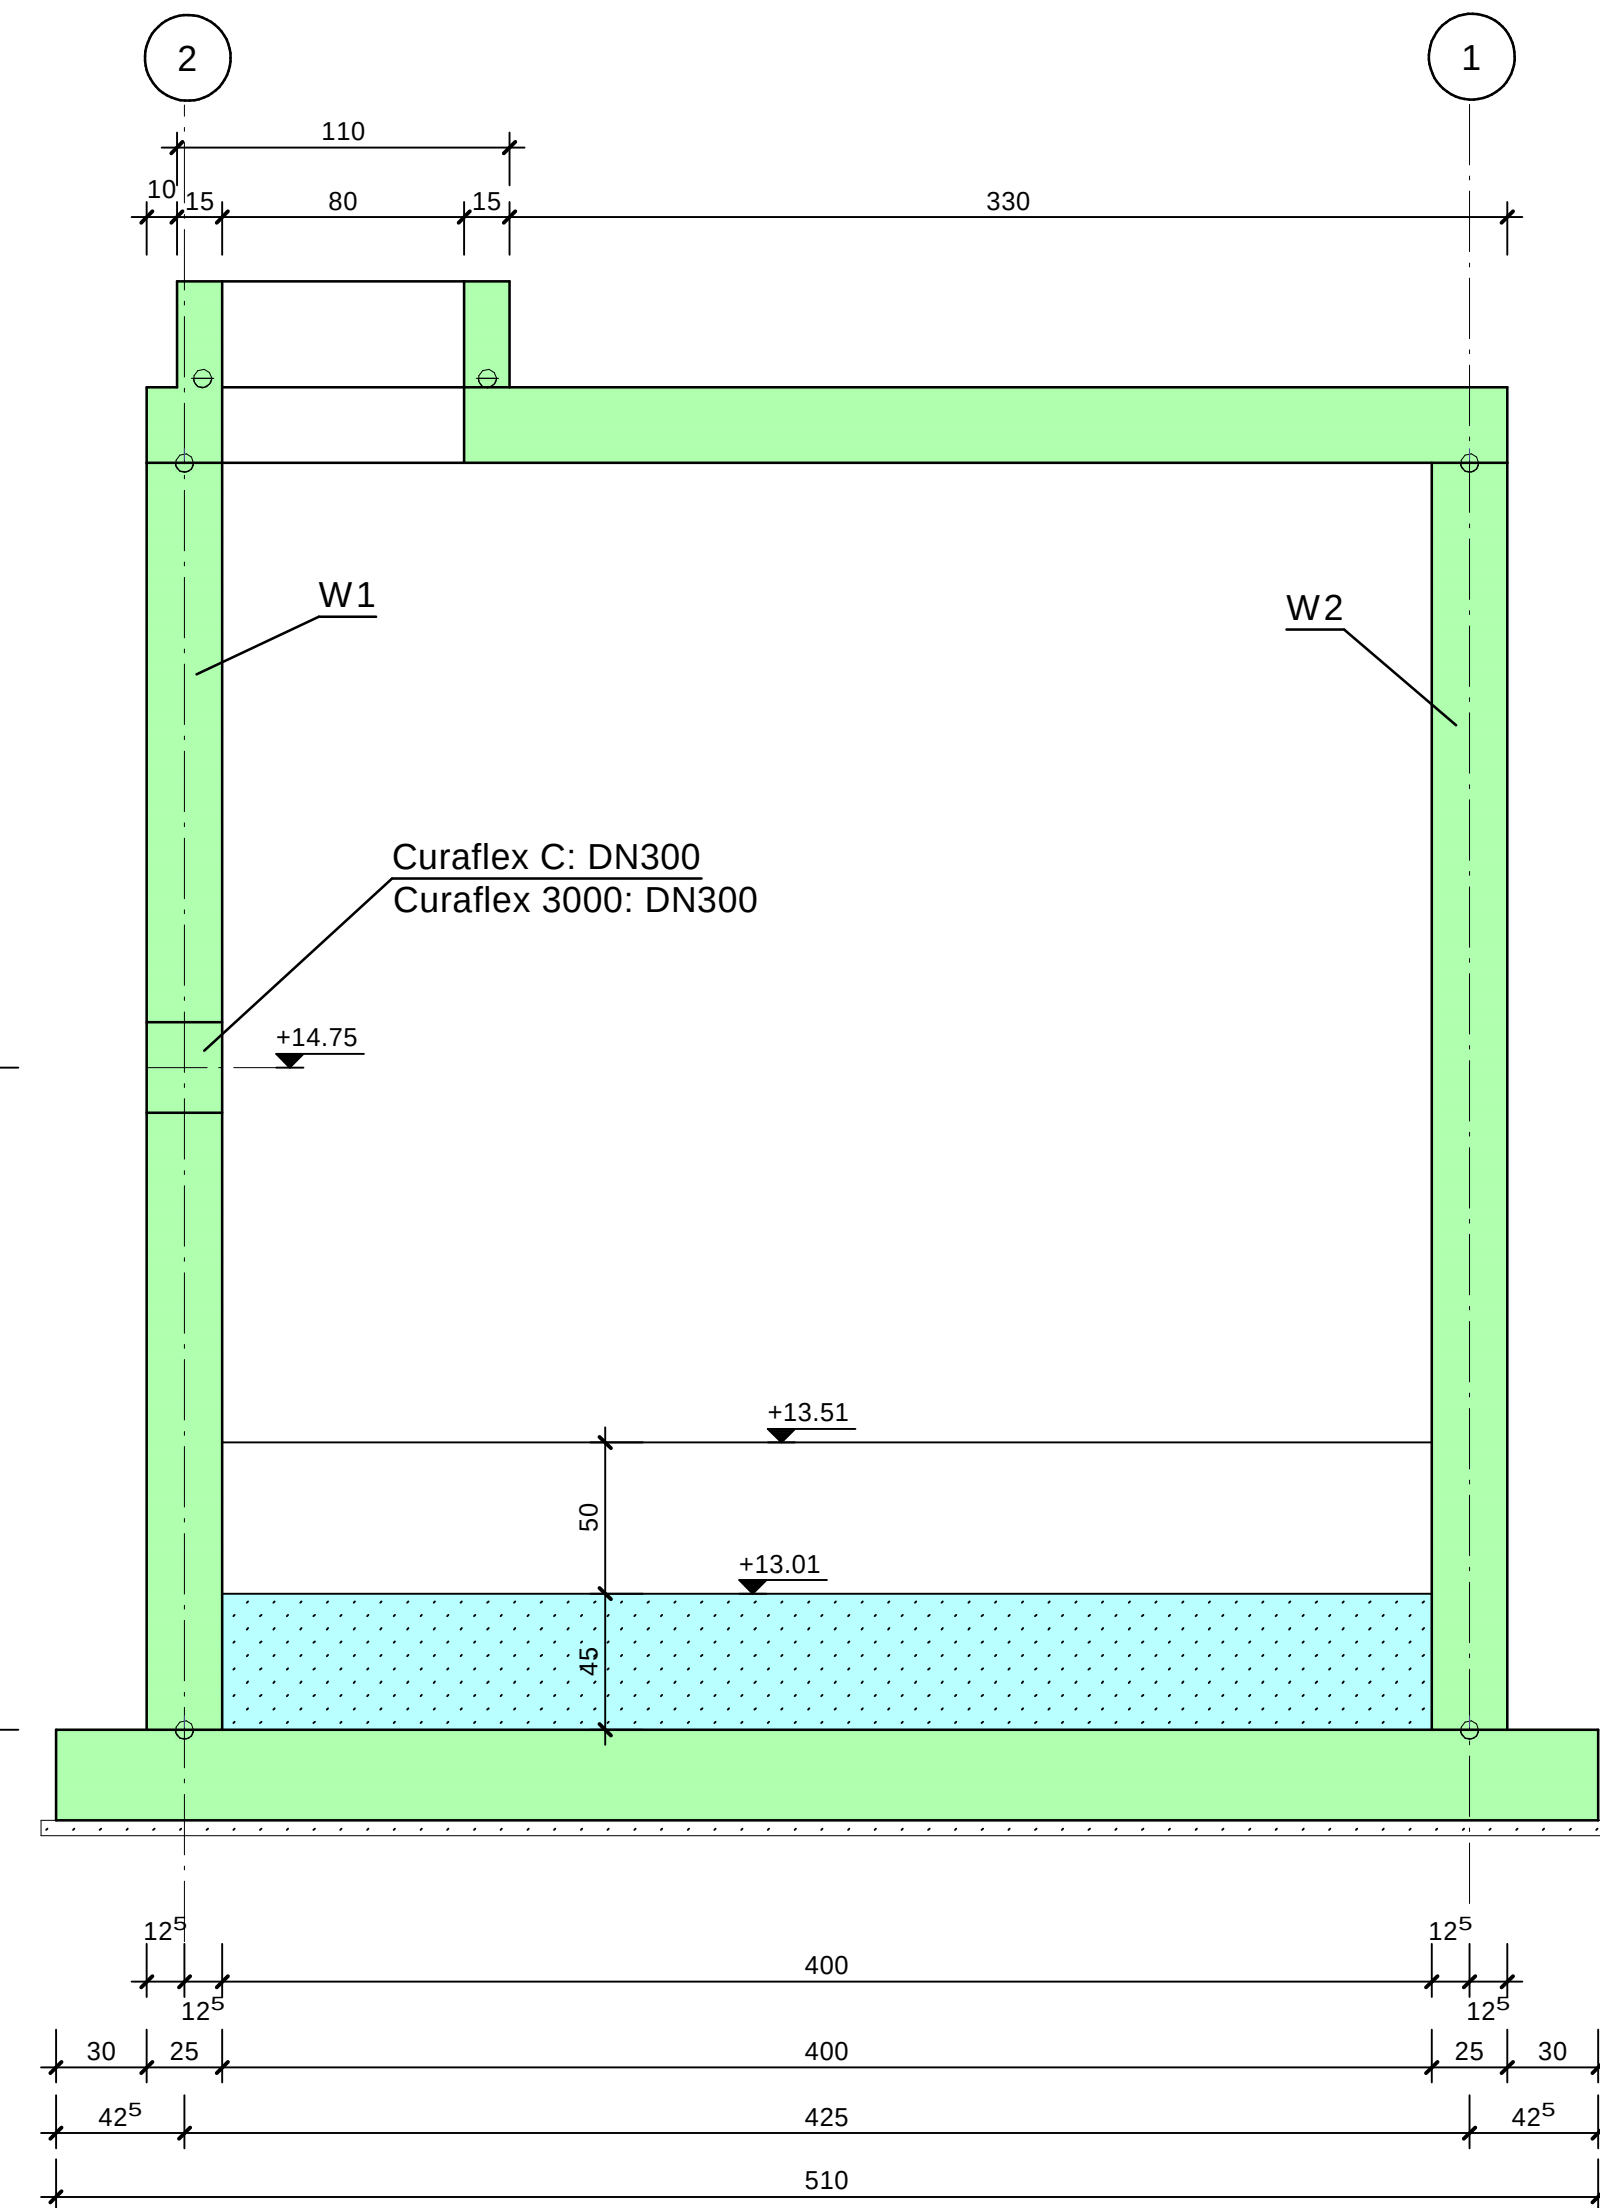

Sämtliche Einbauteile sind in ihrer Lage maß- und höhengerecht einzubauen.
Wiederaufzufüllender Baugrund ist tagenweise einzubringen und zu verdichten.
Das Fundament ist bis 80 cm unter Geländeoberkante auf frostfreierem Material zu gründen.
Alle sichtbaren Kanten mittels Dekantleiste brechen.
Alle sichtbaren Flächen glatte Schalung.
Genauere Lage und Höhe der Fundamente nach Fundament- und Höhenplan bzw. nach Angabe der örtl. Bauleitung.
Alle Stahlbauteile feuerverzinken nach DIN EN ISO 1461.

REFERENZ DOKUMENTE:

DOKUMENTENTITEL:	DOKUMENTEN NR.:
Bewehrungsplan - Fundamentplatte	42416-CAD-501-0
Bewehrungsplan - Wände	42416-CAD-502-0
Bewehrungsplan - Decke	42416-CAD-503-0

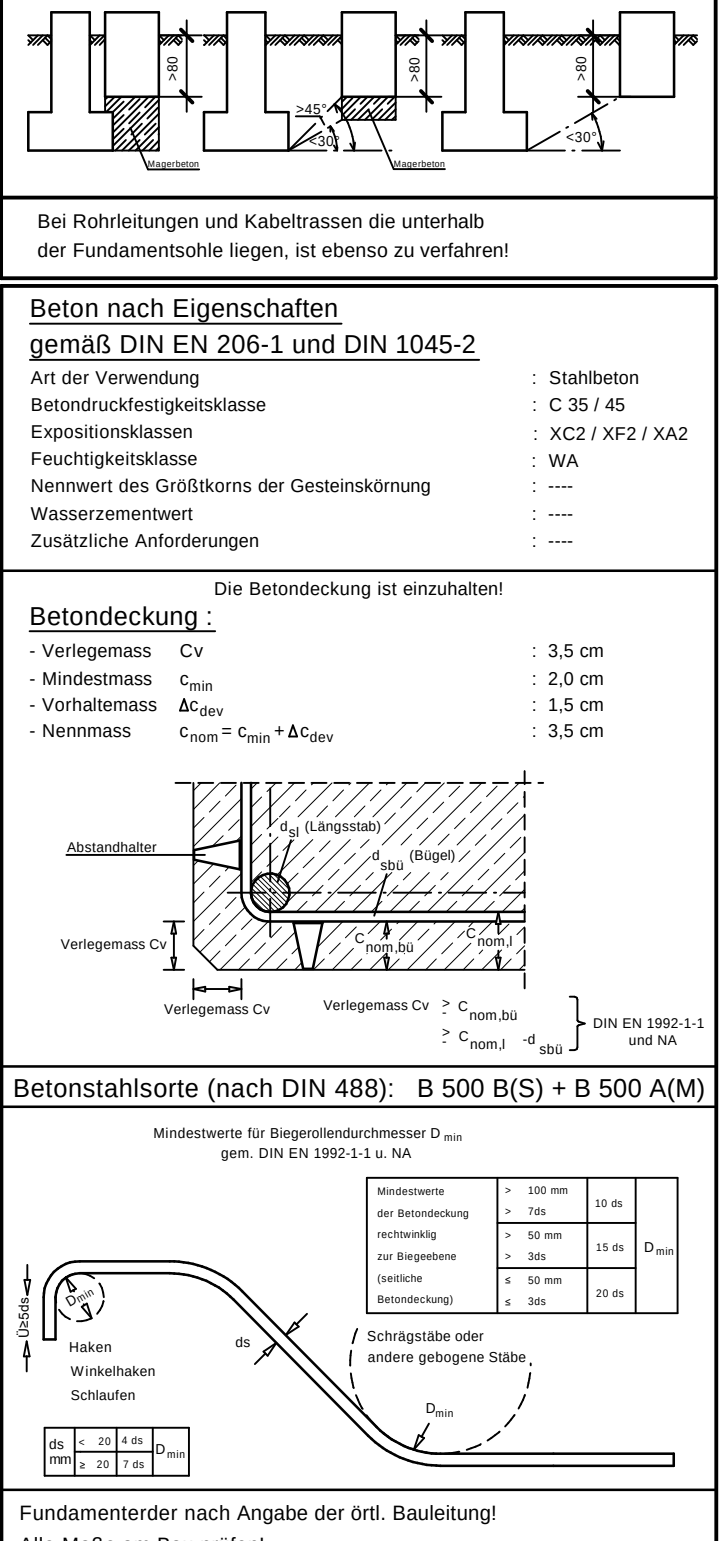

Index	Datum	Name	Änderung
0	19.03.26		Erstausgabe
Gez.	19.03.26	Name	1:25/10
Gepr.	19.03.26	Name	1:100 x 1:100

SANIERUNG DER ABWASSERANLAGE
IN DER "MAX-PLANCK-STRASSE"
PUMPWERK VERDEN "PETER-HENLEIN-STRASSE"

SCHALPLAN

42416-CAD-401-0

Projekt	Dokumententyp	Blatt	Index
			24