
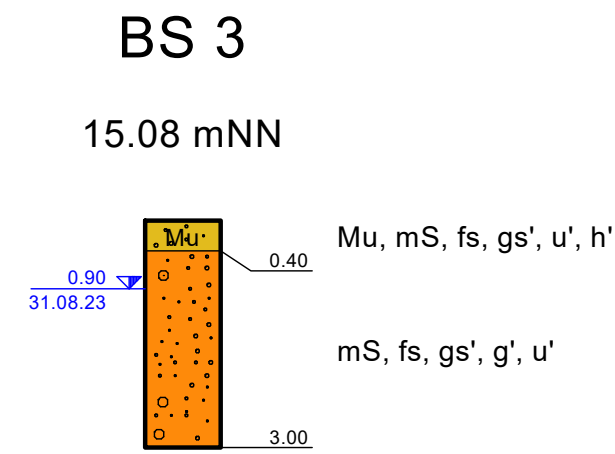
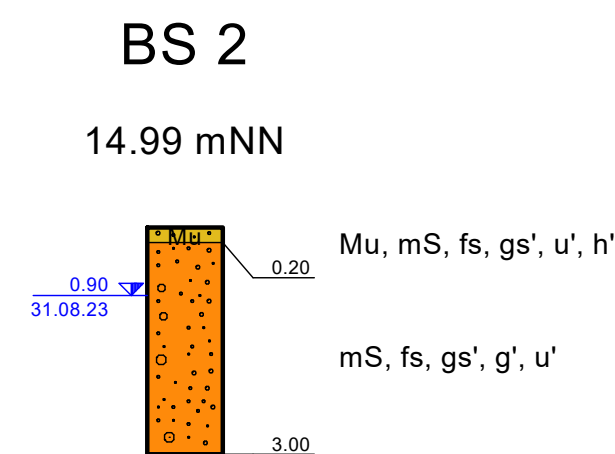
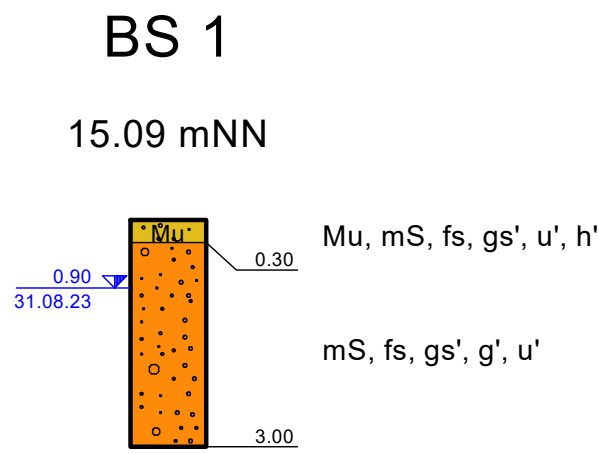
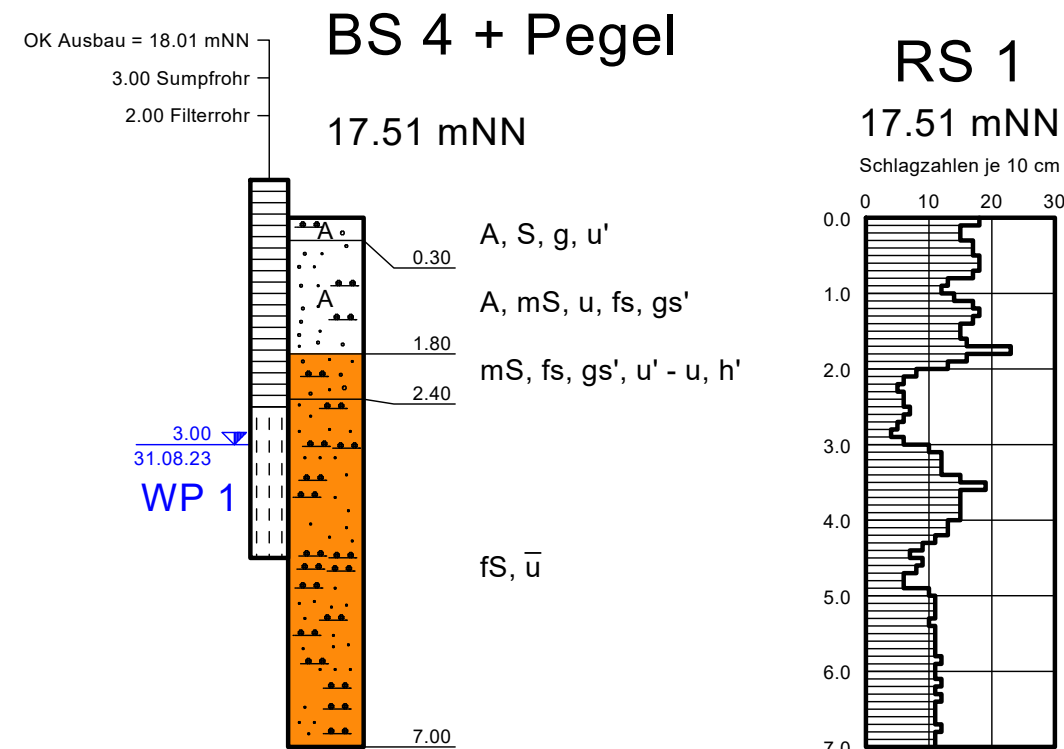


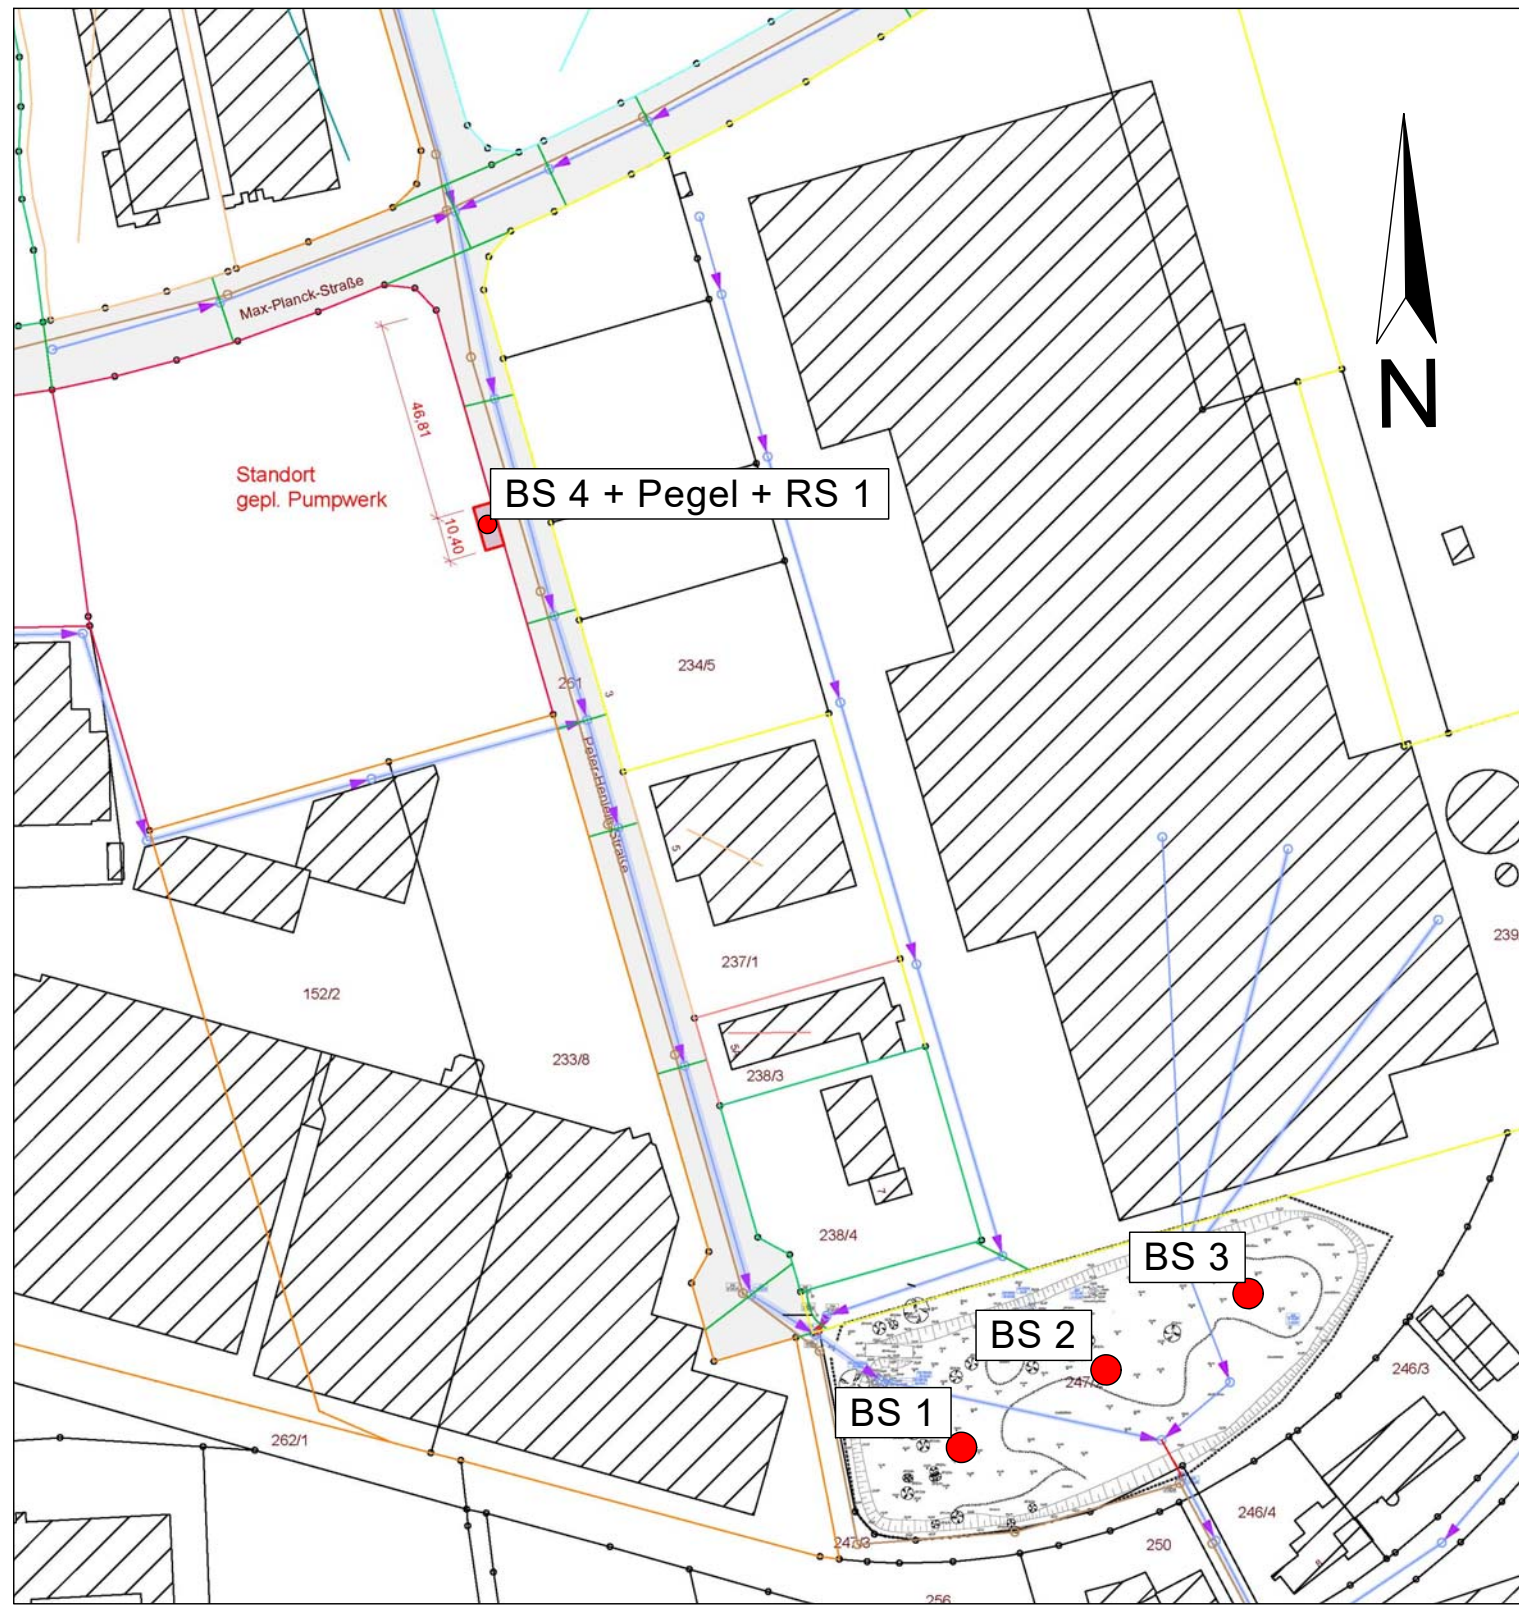

Legende

A	Auffüllung (A)
Mu	Mutterboden (Mu)
mS	Mittelsand (mS)
fs	Feinsand (fs)
S	Sand (S)

RS = DPM gemäß DIN EN ISO 22476-2

Erklärungen der Abkürzungen und Symbole

Bodenart	Beimengung		
	< 15 %	15 - 30 %	> 30 %
S Sand	s' schwach sandig	s sandig	s stark sandig
fs Feinsand	fs' schwach feinsandig	fs feinsandig	fs stark feinsandig
mS Mittelsand	ms' schwach mittelsandig	ms mittelsandig	mS stark mittelsandig
gS Grobsand	gs' schwach grobsandig	gs grobsandig	gS stark grobsandig
G Kies	g' schwach kiesig	g kiesig	G stark kiesig
fg Feinkies	fg' schwach feinkiesig	fg feinkiesig	fg stark feinkiesig
mG Mittelkies	mg' schwach mittelkiesig	mg mittelkiesig	mG stark mittelkiesig
gG Grobkies	gg' schwach grobkiesig	gg grobkiesig	gG stark grobkiesig
U Schluff	u' schwach schluffig	u schluffig	U stark schluffig
T Ton	t' schwach tonig	t tonig	T stark tonig
X Steine	x' schwach steinig	x steinig	X stark steinig

Kalkgehalt:
+ = kalkhaltig
++ = stark kalkhaltig

H = Humus, Torf
F = Faulschlamm
h = humos, torfig
o = organische Beimengung

U = naß, Vernässung oberhalb des Grundwassers

Konsistenz

§ = breiig	P - m Tiefe
{ = weich	▽ - Grundwasser angebohrt
= steif	▼ - Ruhewasserstand in einem ausgebauten Bohrloch
= halbfest	▽ - Grundwasser nach Beendigung der Bohrarbeiten
= fest	↑ - Anstieg des Grundwassers bis auf m unter Gelände

**INGENIEURBÜRO
MARIENWERDER GmbH**
Ingenieure · Geologen

Alfred-Nobel-Straße 12
30926 Seelze

Tel.: 0511-758098-3
Fax: 0511-758098-49

Baumaßnahme: Ertüchtigung Regenrückhaltebecken und geplantes Pumpwerk Peter-Henlein-Straße in Verden

Auftraggeber: Stadt Verden (Aller) über Heidt & Peters mbH

Lageplan, Sondier- u. Rammsondierprofile

Gez.: Me.	Maßstab: ohne/1:100/1:100	Anlage: 1
Datum: 06.09.23	Dateiname: Stadt Verden, Ertüchtigung RRB und Pumpwerk Verden.bop	