



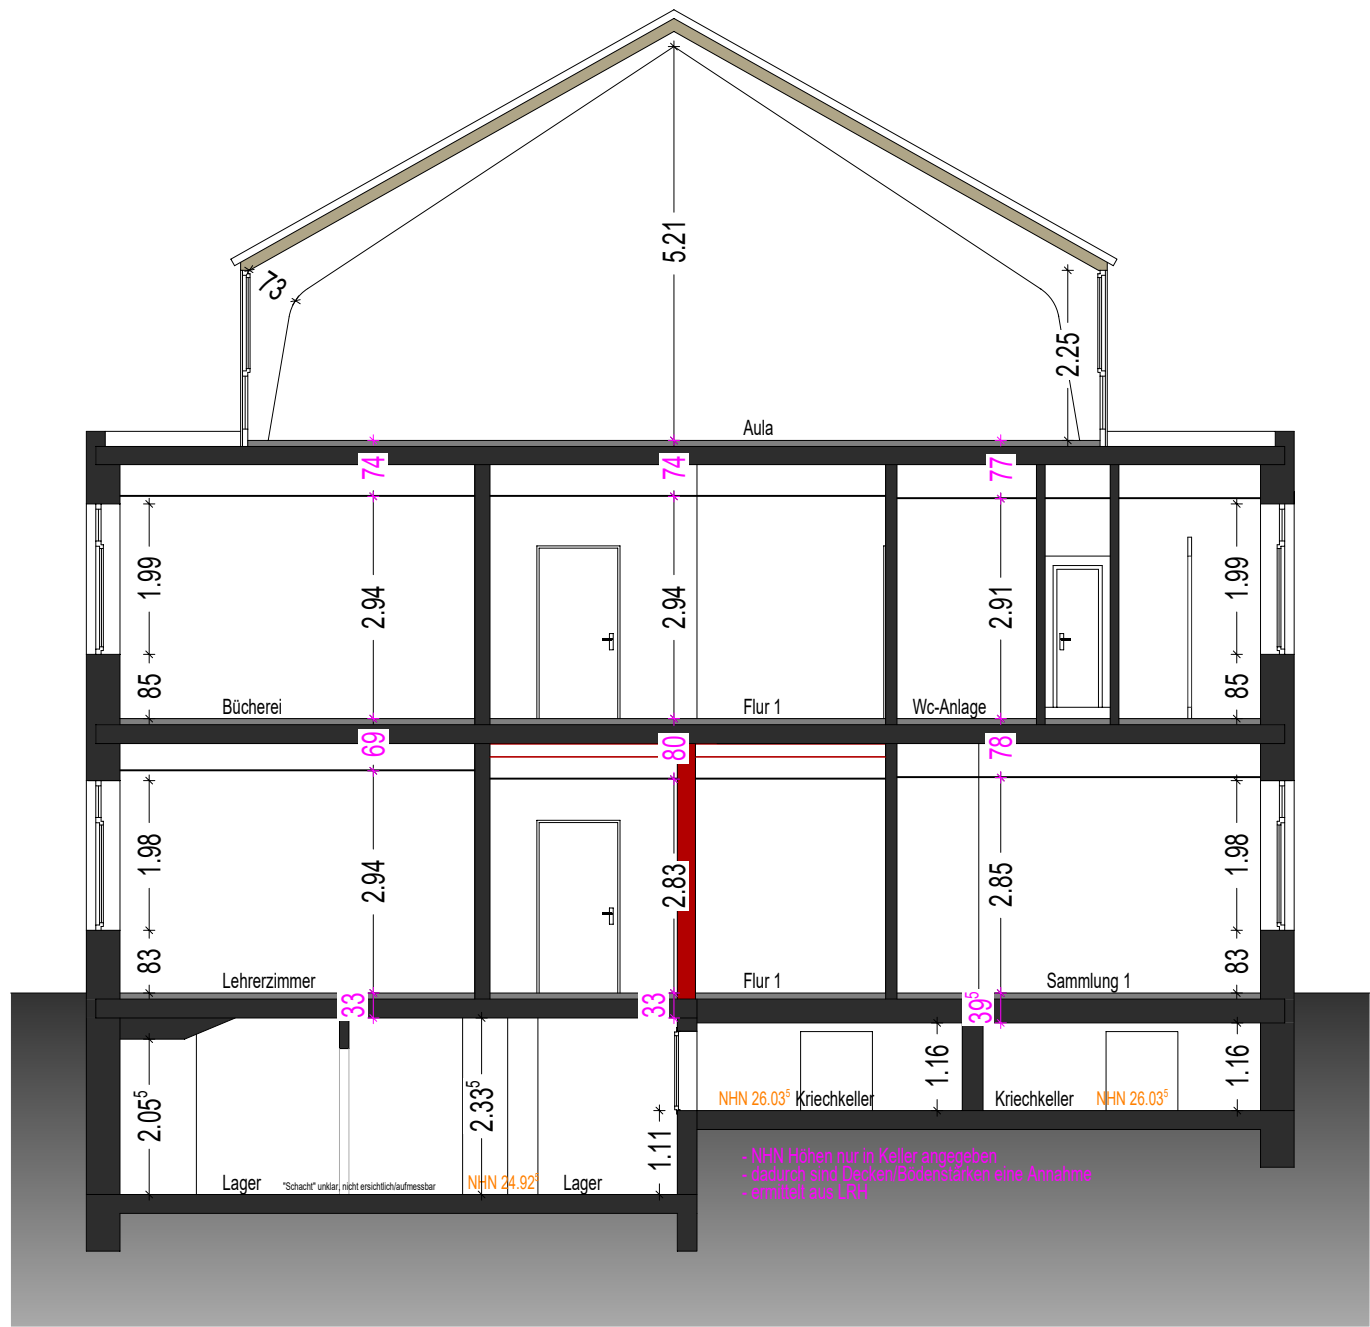


SCHNITT A-A

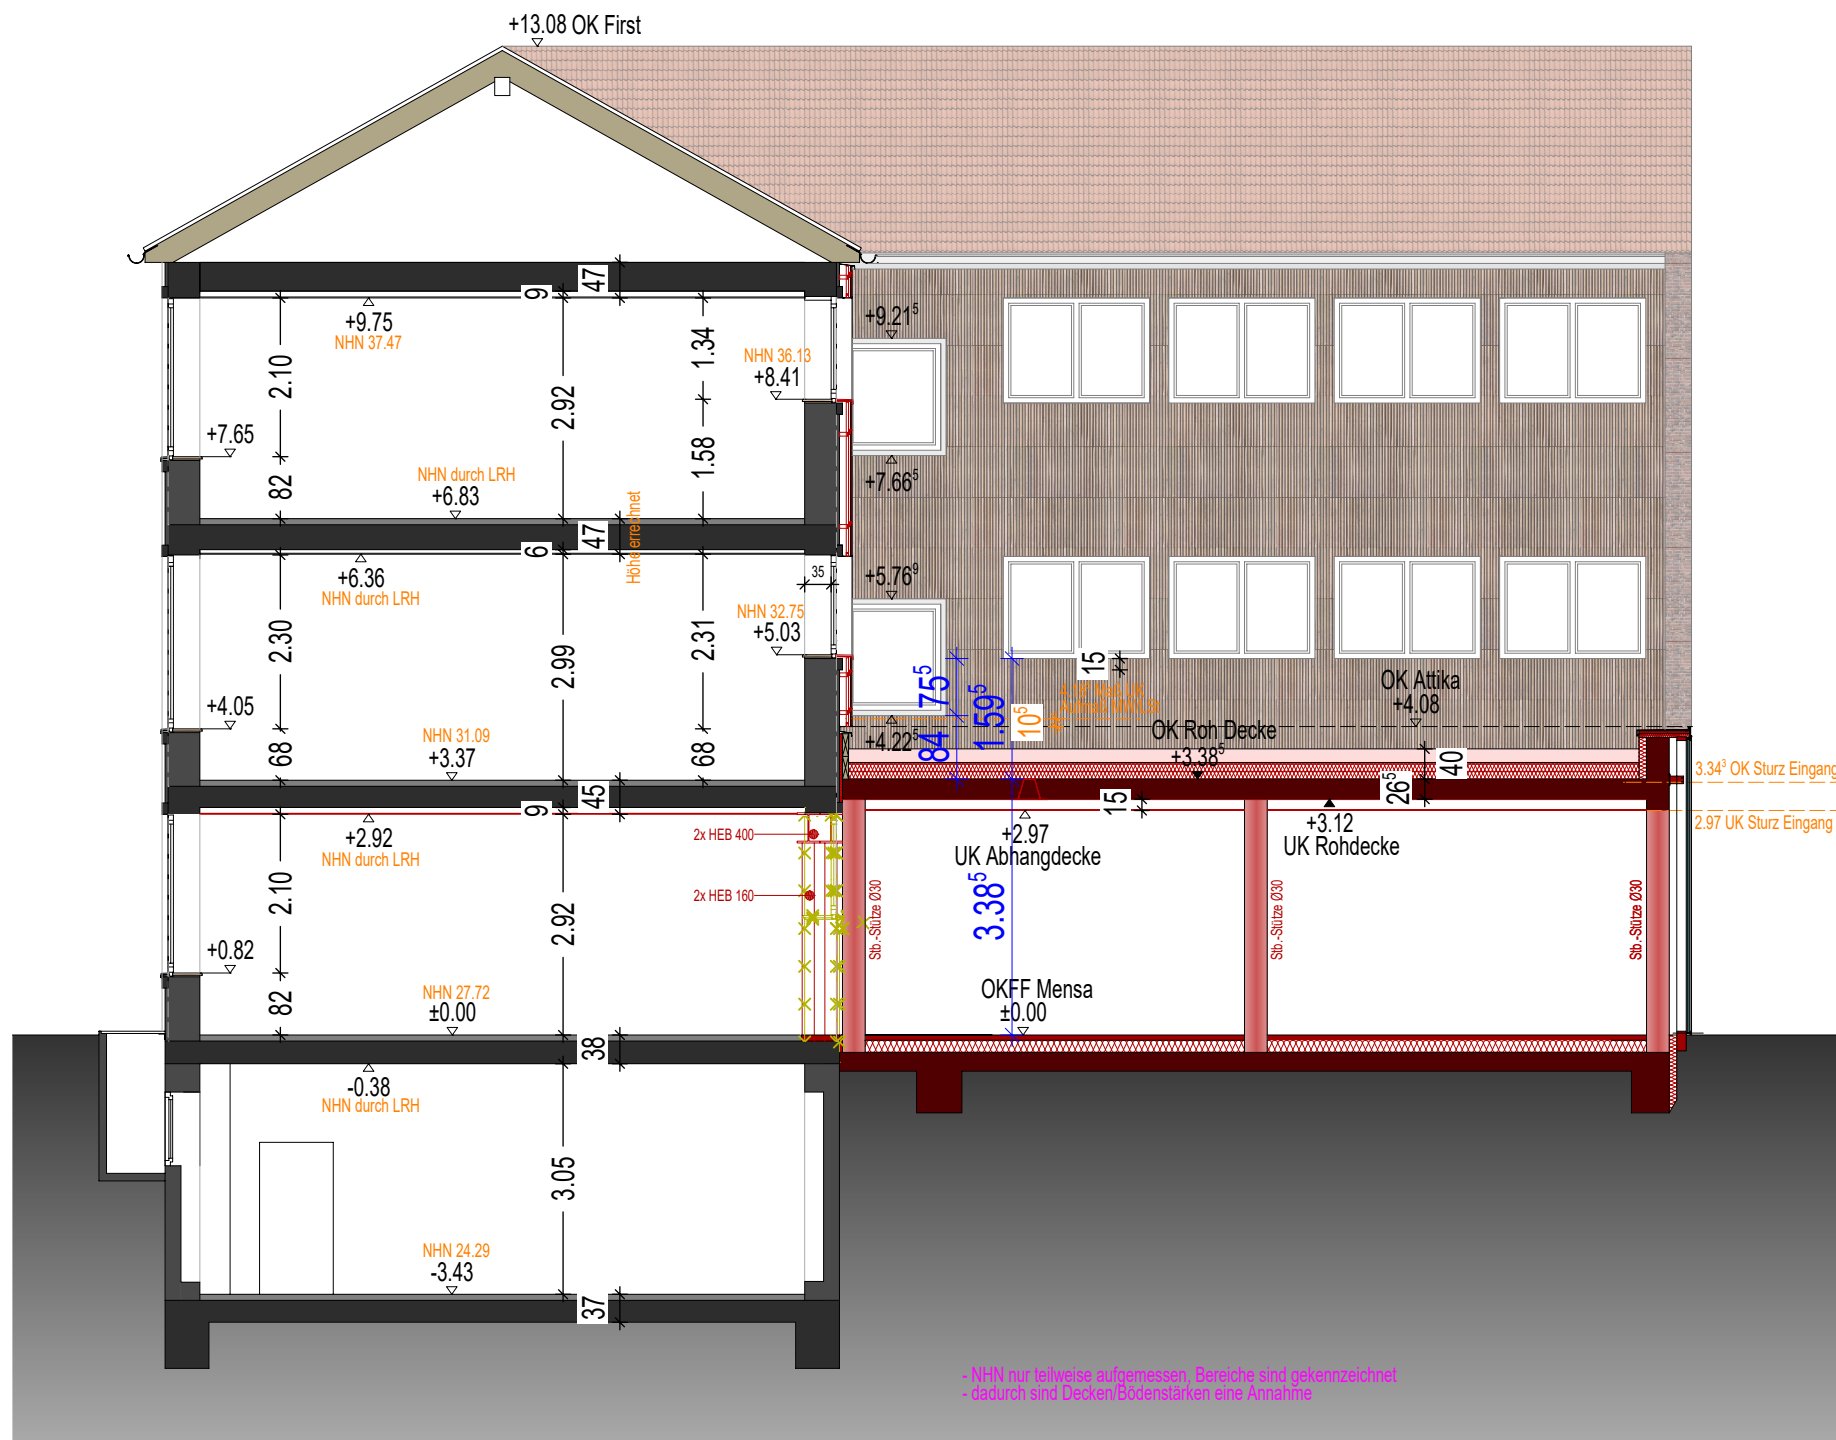


SCHNITT B-B





SCHNITT C-C

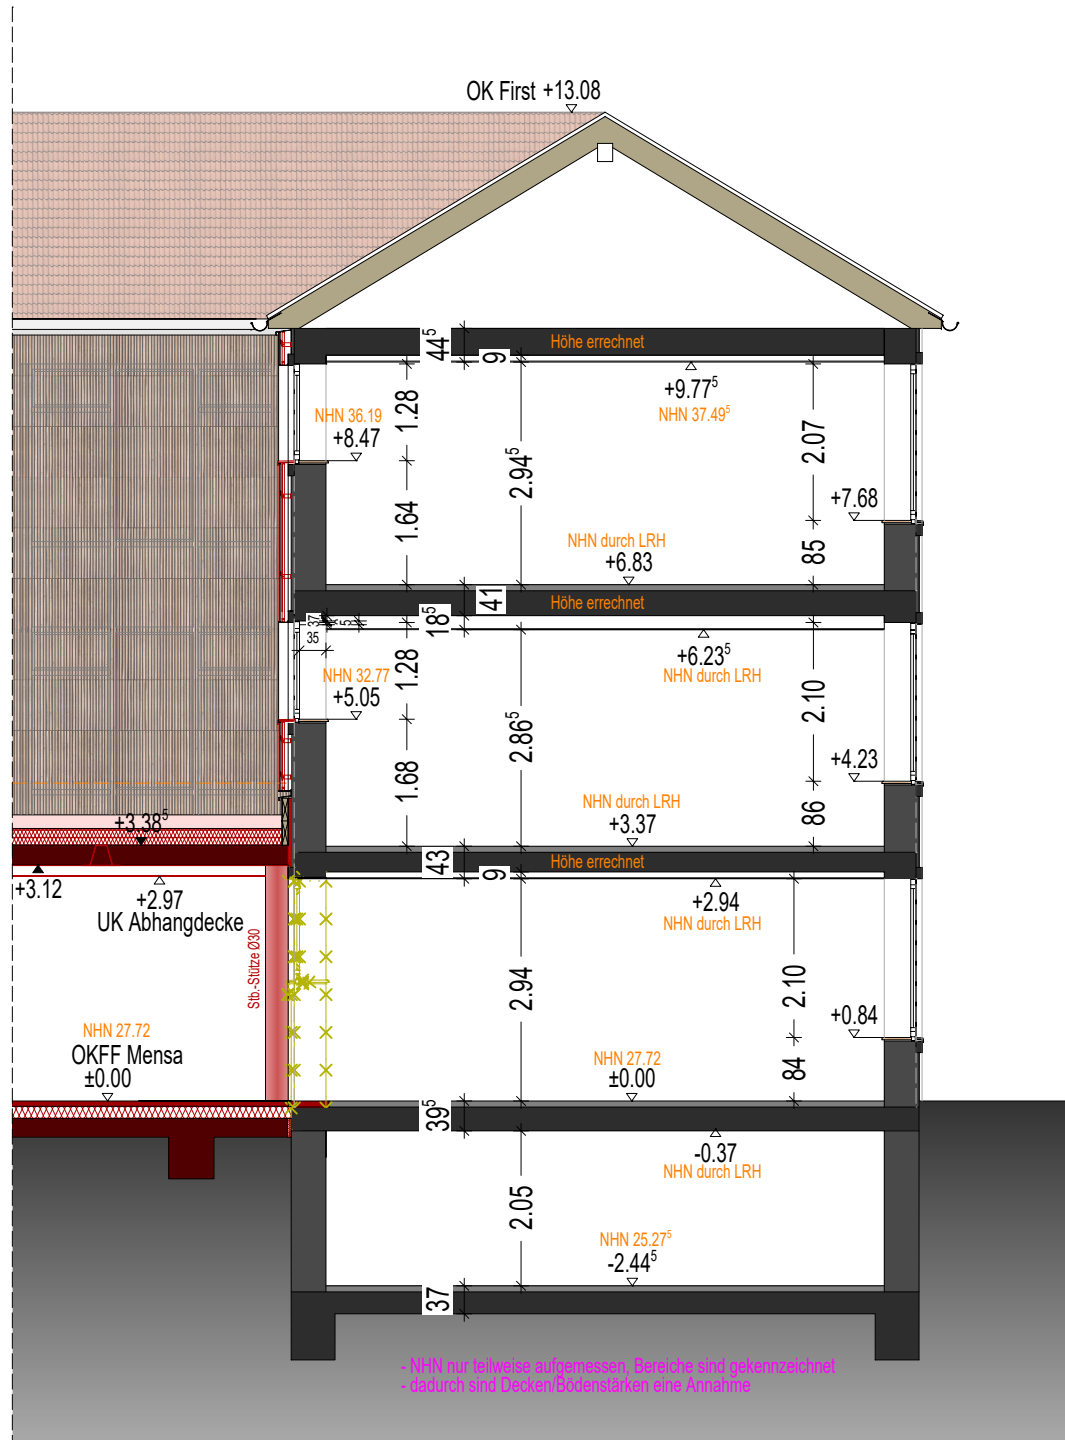

SCHNITT D-D

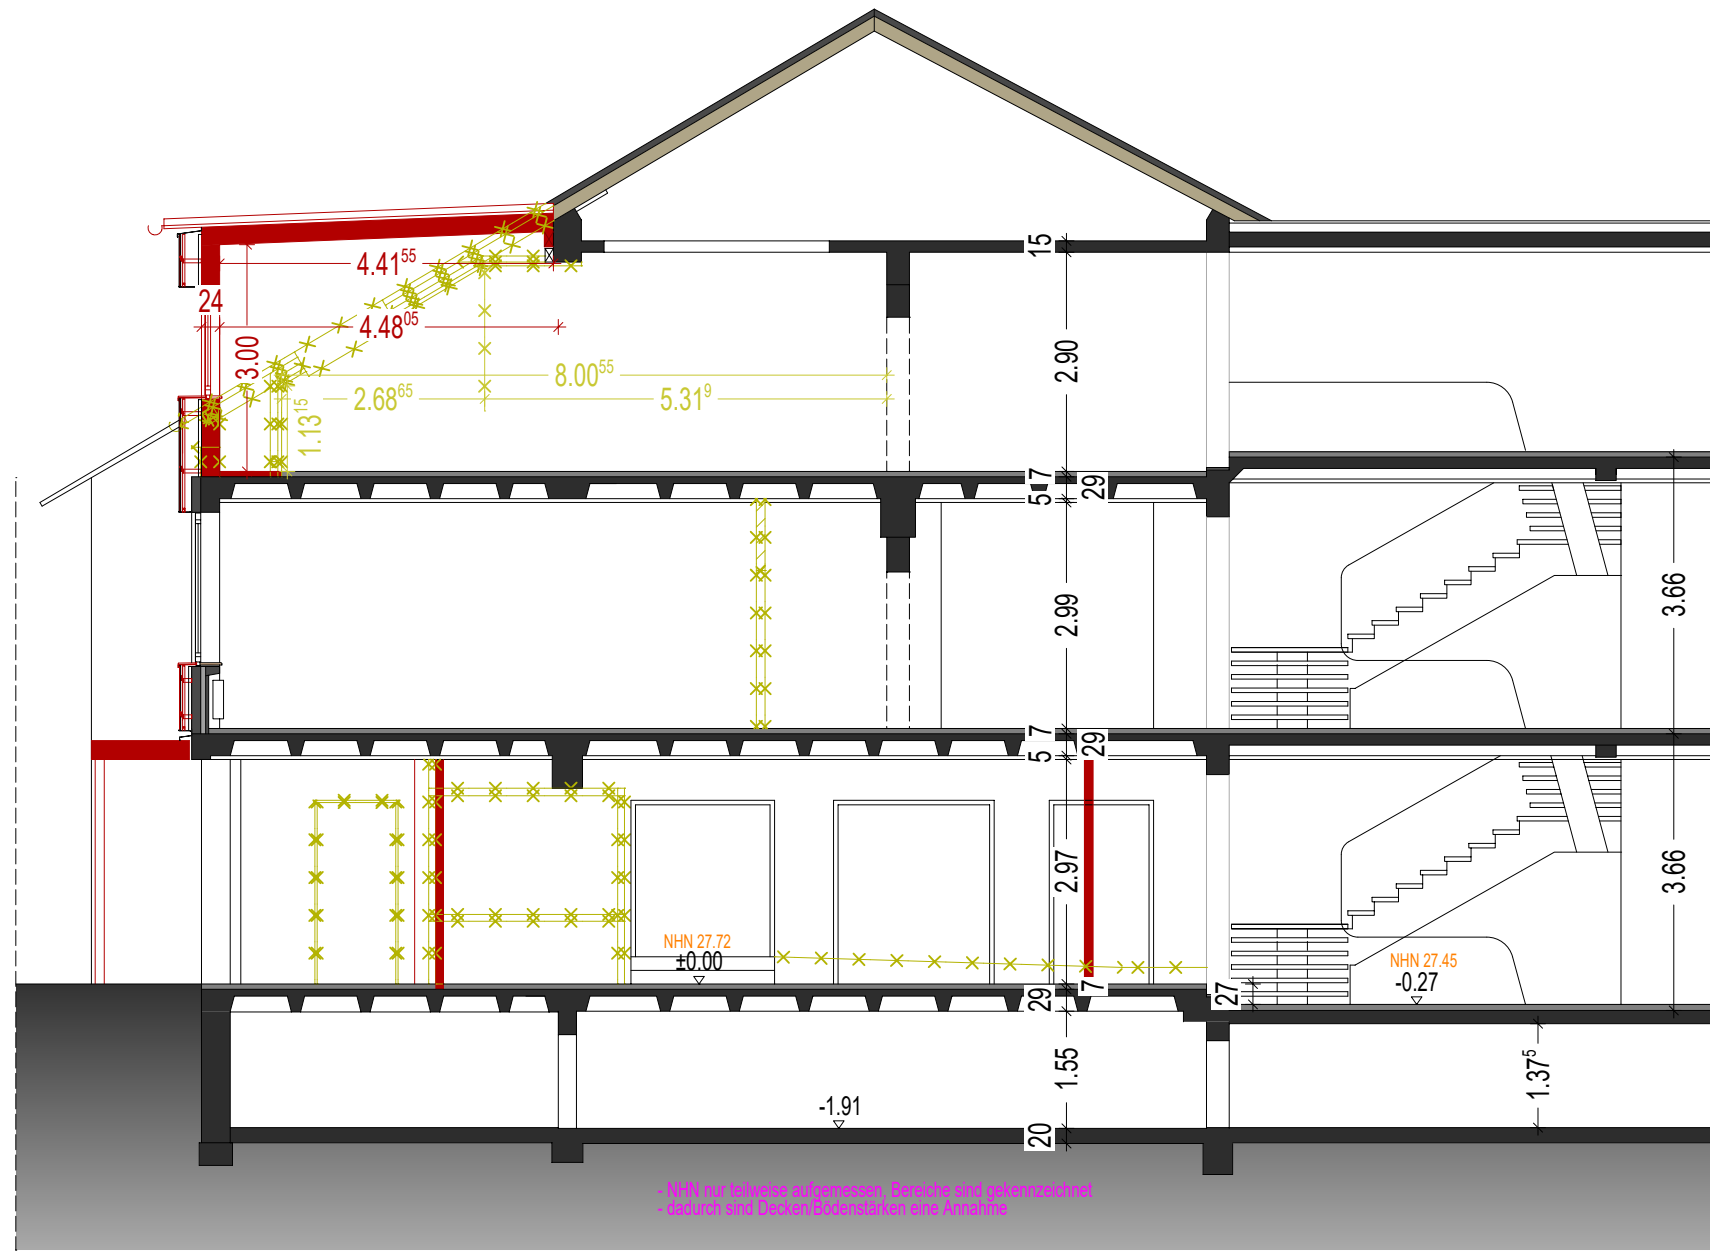

SCHNITT E-E

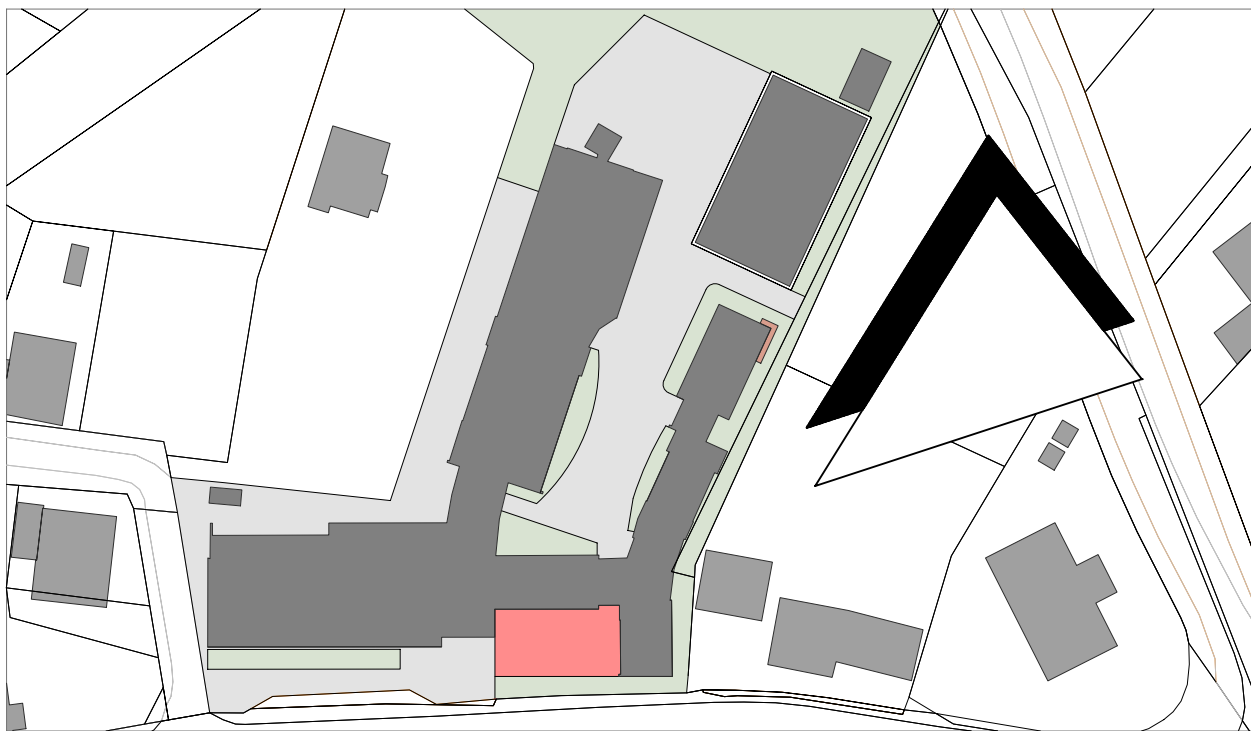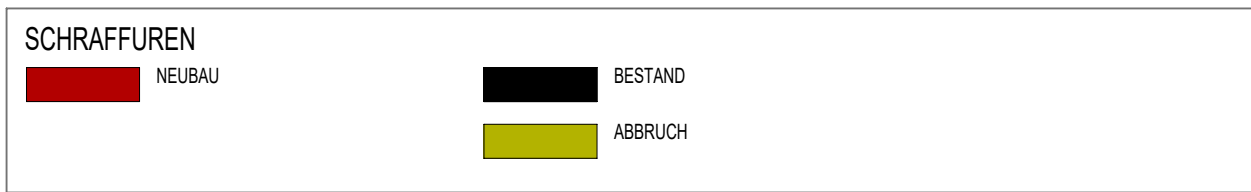

URHEBERRECHTE AN ALLEN UNTERLAGEN BLEIBEN DEM PLANVERFASSER. VERVIELFÄLTIGUNGEN UND KOPIEN (AUCH TEILWEISE), SOWIE ZUGÄNGLICHMACHUNG ODER ÜBERLASSUNG AN DRITTE BEDÜRFTEN DER BESONDEREN GENEHMIGUNG. UNKLÄRHEITEN ODER WIDERSPRÜCHE IN ZEICHNUNGEN ODER ZWISCHEN ZEICHNUNGEN UND AUSSCHREIBUNG SIND VOR AUSFÜHRUNG MIT DEM ARCHITEKTURBÜRO ZU KLÄREN. WERK- UND DETAILPLÄNE AUSFÜHRENDER FIRMEN SIND VOR AUSFÜHRUNG ZUR GENEHMIGUNG VORZULEGEN. ALLE MASSE SIND AM BAU ZU PRÜFEN. FÜR MASSEHLER HAFTET ALLEN DER AUFTRAGNEHMER. FÜR AUSSPRÜNGEN, DURCHBRÜCHE, SCHÜTZE, FLUTTERROHRE, FLUSSBOGENKÄNNE UND TECHNISCHE EINRICHTUNGEN GELTEN GESONDERTE PLÄNE DER FACHINGENIEURE IN VERBINDUNG MIT DEN WERK- UND DETAILPLÄNEN DES ARCHITEKTURBÜROS UND DEN SCHAL- UND BEWEHRUNGS- PLÄNEN DES STATIKBÜROS.

Darstellungen / Angaben = Noch nicht festgelegt / abgestimmt !!!

BAUVORHABEN

UMBAU UND ERWEITERUNG DER GRUNDSCHULE BADEN, TEILUMNUTZUNG DES BESTANDS
HOLZBADEN 6
28832 ACHIM
PLANINHALT

GENEHMIGUNGSPLANUNG
SCHNITTE A-A/ B-B/ C-C/ D-D/ E-E

1:100

PROJ.-NR.	PLANBEZEICHNUNG / PROJEKTDATUM	BAUNULL: OKFF EG	DATUM
12445	12445_ARC_4_0_SC	+27.72m ü.NHN	12.05.2026

farbliche Darstellungen = in Bearbeitung / noch nicht geklärt