
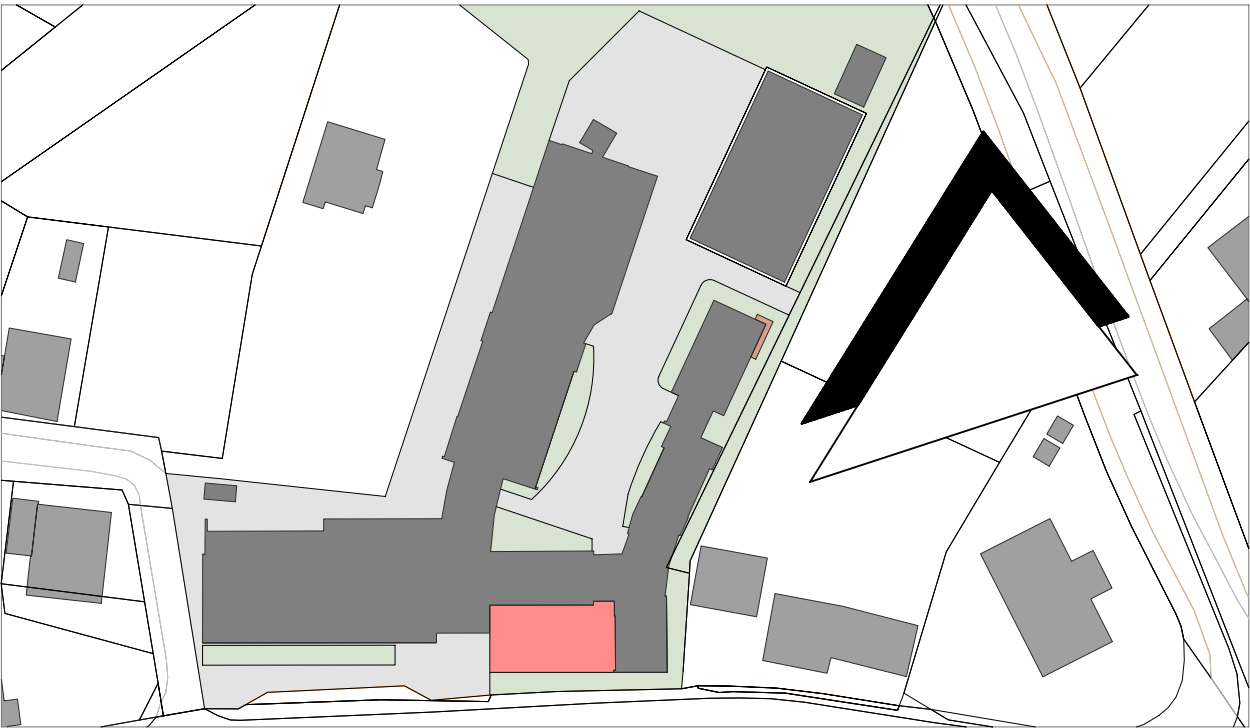


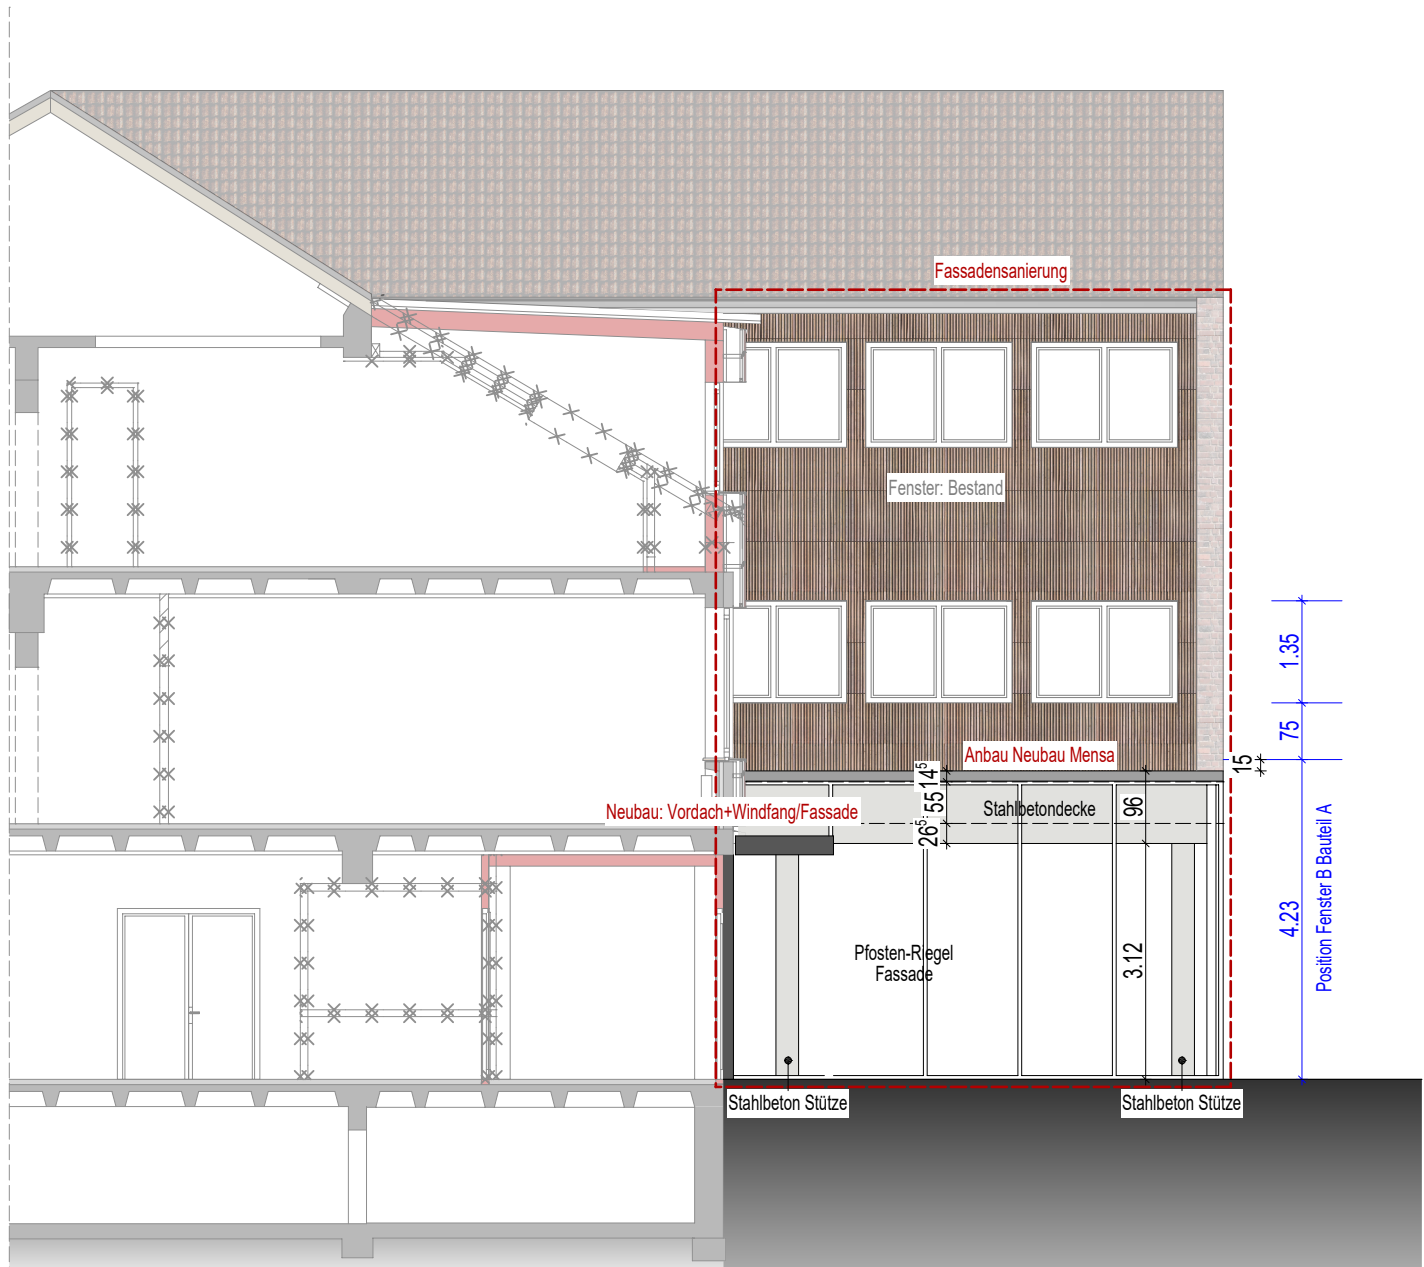

OKFF = ± 0.00
OKRF = - 0.10
HÖHENANGABEN OKFF
OKRF IM GRUNDRISS
± 0.00 OKFF
- 0.10 OKRF
HÖHENANGABEN OKFF
UND OKRF IM SCHNITT
ALLE HÖHENANGABEN BEZOGEN AUF OKFF ERDGESCHOSS = ± 0.00 (BAUNULL)
TÜR- U. BRÜSTUNGSHÖHEN GELTEN AB OK FERTIGFUSSBODEN (OKFF) DES JEWEILIGEN GESCHOSSES BIS ZUM ROHMASS (BRH = OK ROHBAU)

URHEBERRECHTE AN ALLEN UNTERLAGEN BLEIBEN DEM PLANVERFASSER. VERVIELFÄLTIGUNGEN UND KOPIEN (AUCH TEILWEISE), SOWIE ZUGÄNGLICHMACHUNG ODER ÜBERLASSUNG AN DRITTE BEDÜRFEIN DER BESONDEREN GENEHMIGUNG. UNKLARHEITEN ODER WIDERSPRÜCHE IN ZEICHNUNGEN ODER ZWISCHEN ZEICHNUNGEN UND AUSSCHREIBUNG SIND VOR AUSFÜHRUNG MIT DEM ARCHITEKTURBÜRO ZU KLÄREN. WERK- UND DETAILPLÄNE AUSFÜHRENDER FIRMEN SIND VOR AUSFÜHRUNG DEM ARCHitekten ZUR GENEHMIGUNG VORZULEGEN. ALLE MASSE SIND AM BAU ZU PRÜFEN. FÜR MASSFEHLER HAFTET ALLEIN DER AUFTRAGNEHMER. FÜR AUSSPARUNGEN, DURCHBRÜCHE, SCHLITZE, FUTTERROHRE, FUSSBODENKANÄLE UND TECHNISCHE EINRICHTUNGEN GELTEN GESONDERTE PLÄNE DER FACHINGENIEURE IN VERBINDUNG MIT DEN WERK- UND DETAILPLÄNEN DES ARCHITEKTURBÜROS UND DEN SCHAL- UND BEWEHRUNGS- PLÄNEN DES STATIKBÜROS.

Darstellungen / Angaben = Noch nicht festgelegt / abgestimmt !!!

BAUVORHABEN
UMBAU UND ERWEITERUNG DER GRUNDSCHULE BADEN,
TEILUMNUTZUNG DES BESTANDS
HOLZBADEN 6
28832 ACHIM
PLANINHALT
MASSTAB

GENEHMIGUNGSPLANUNG
TEILANSICHT NORD
1:100

PROJ.-NR.	PLANBEZEICHNUNG / PROJEKTDATEI	BAUNULL: OKFF EG	DATUM
12445	12445_ARC_4_0_T-AN	+27.72m ü.NHN	12.05.2026

farbliche Darstellungen = in Bearbeitung / noch nicht geklärt