




SCHNITT B - B

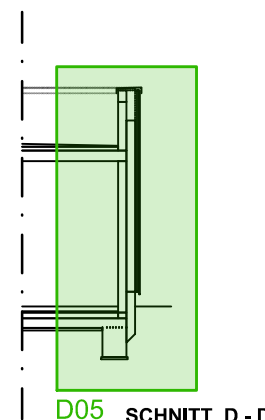

D05 SCHNITT D - D

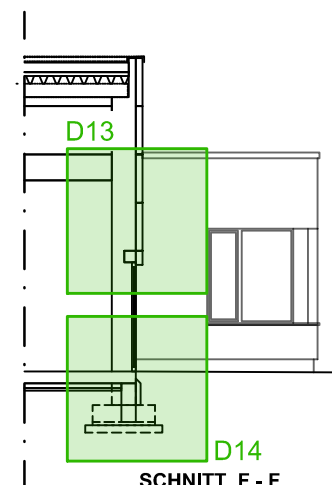

SCHNITT F - F

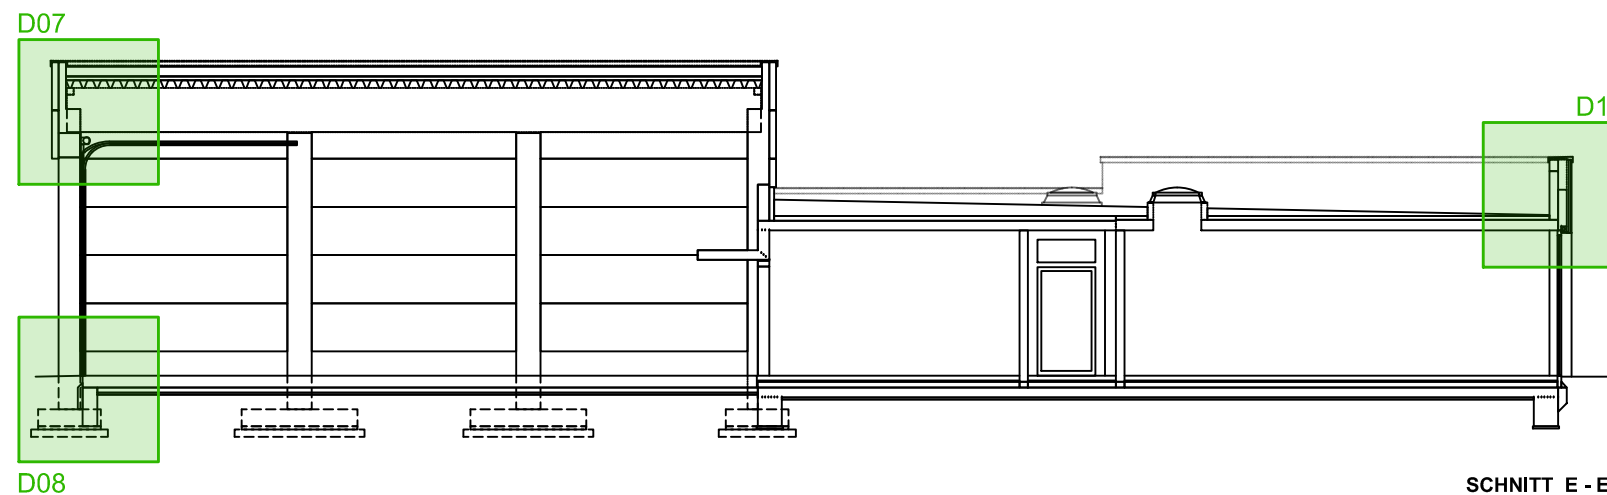

SCHNITT E - E

Legende:

- D 01** Regel Fassadenschnitt Holzfassade
- D 02** Sturz Tür Umkleiden
- D 03** Attika Eingang Schulungsbereich
- D 04** Anschluss Flachdach an Fahrzeughalle
- D 05** Regel Fassadenschnitt Metallfassade
- D 06** Attika Fertigteilstützen Fahrzeughalle
- D 07** Sturz & Stützen Fahrzeughallentore
- D 08** Sockelbereich Fahrzeughallentore
- D 09** Eingang Schulungsbereich
- D 10** Eckfenster Büro / Bereitschaft
- D 11** Sturz Fenster Büro / Bereitschaft / Schulung
- D 12** Tür Fahrzeughalle
- D 13** Sturz Tür Fahrzeughalle
- D 14** Sockel Tür Fahrzeughalle
- D 15** Übergang Sockel Isopaneel - Holzfassade
- D 16** Trennwand Fahrzeughalle/Sozialbereich



Vorabzug

Hegelstraße 1
31582 Nienburg

Tel. 05021-917880
Fax 05021-917889
e-mail: info@architekt-kaminski.de

Bauvorhaben	Neubau Feuerwehrhaus Hönsch-Hutbergen Klein Hutberger Weg 1a 27283 Verden (Aller)		
Bauherr	Stadt Verden (Aller) Rillerstraße 10 27283 Verden (Aller)		
Bauteil	Übersicht der Details		
Plan-Nr.: D-00 Index: -	Datum: 28. Januar 2026	Gez.: GW	Projekt-Nr.: 23-0440

+3.83⁵

+3.59⁵

+3.21

+3.01


+2.77

±0.00
OK FFB

-0.25

-0.45

-1.05

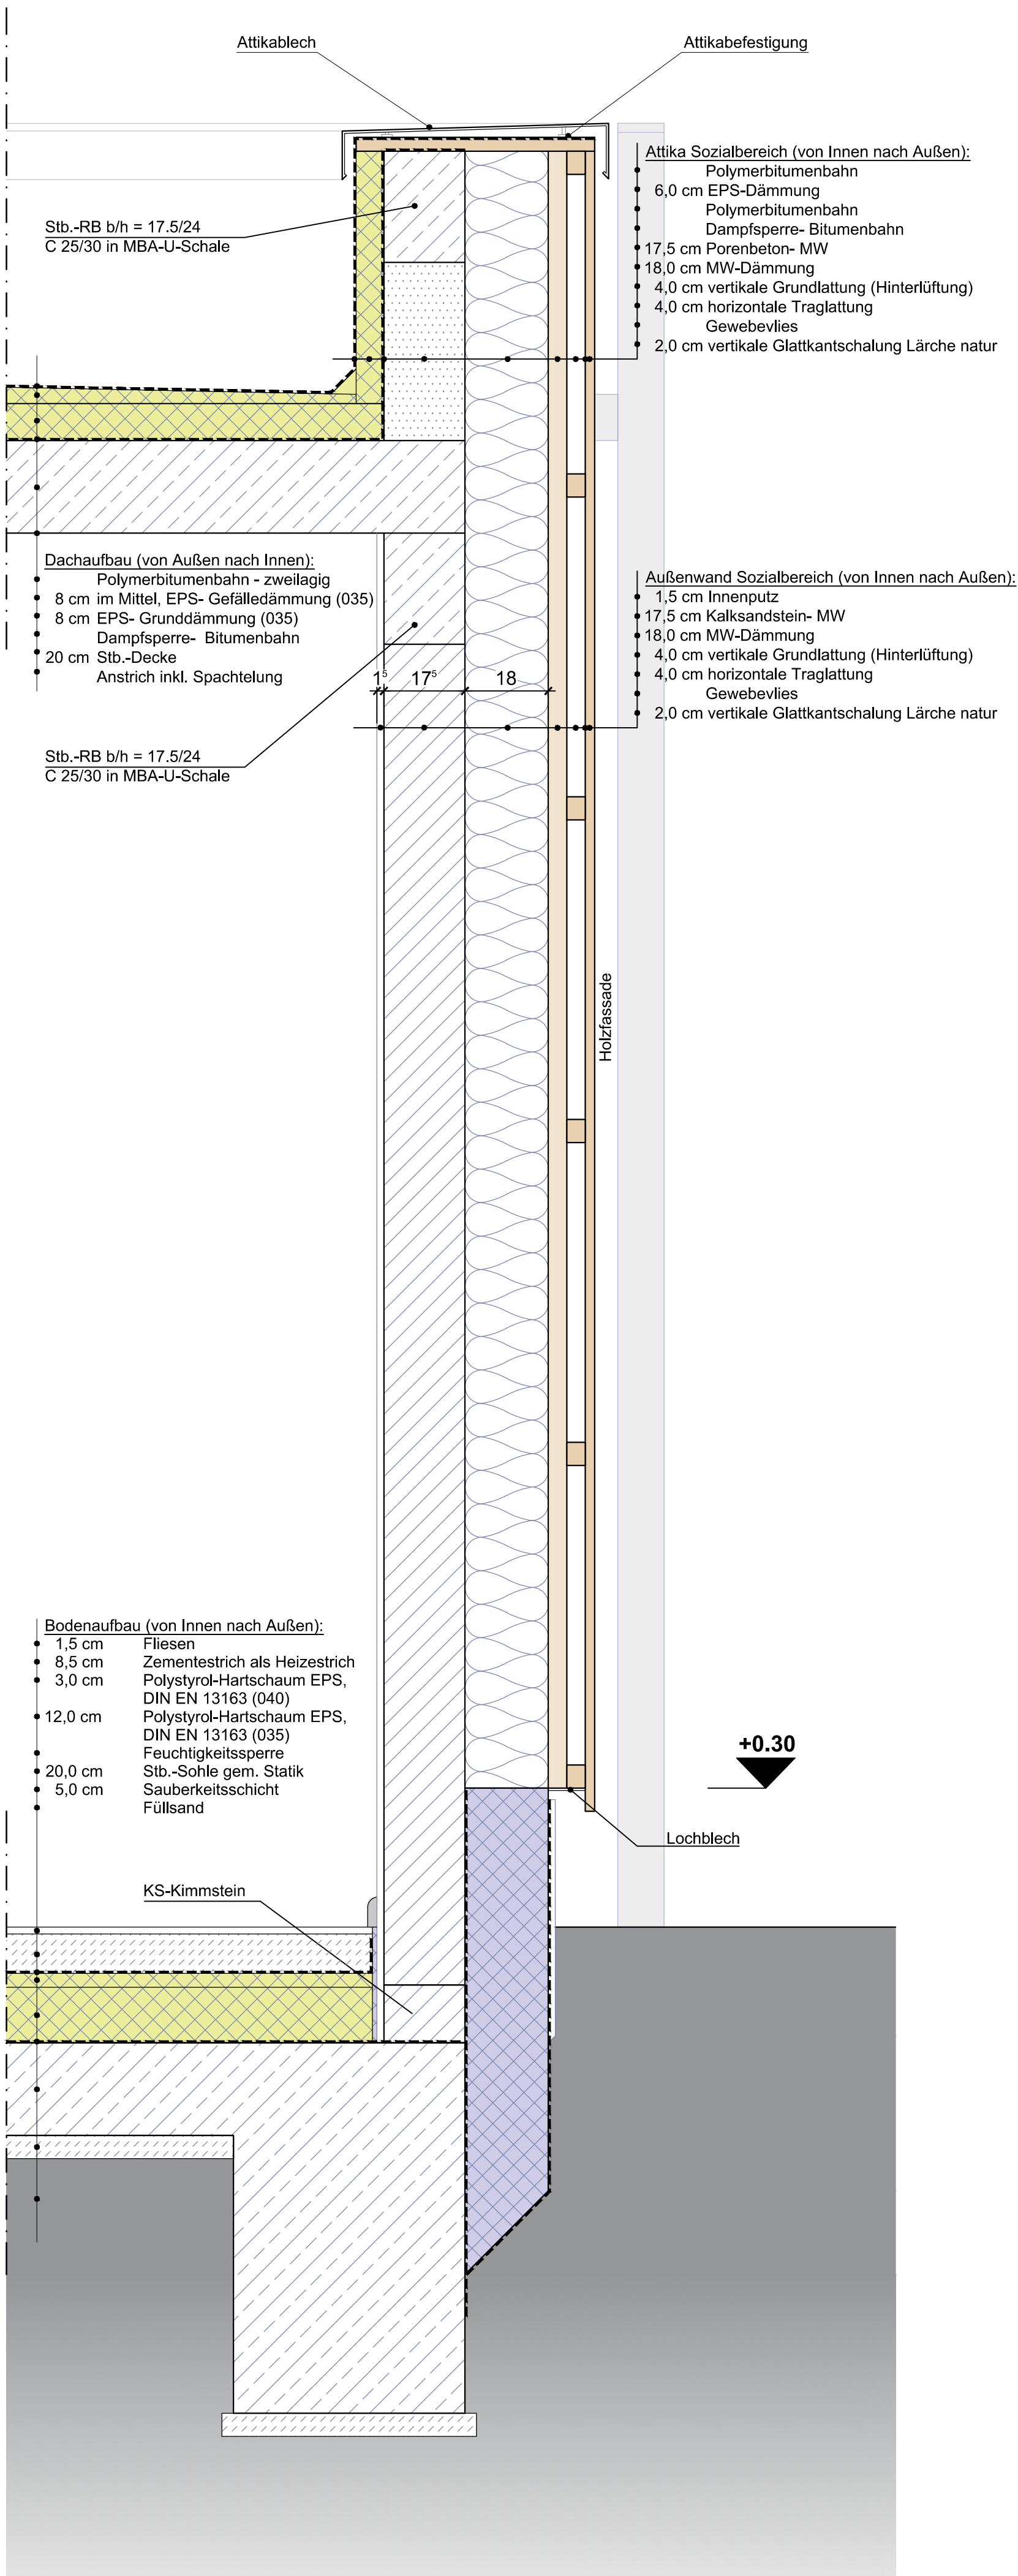

D 01

Hinweis

Alle Maße sind vom Auftragnehmer verantwortlich zu prüfen bzw. am Bau zu nehmen.
Abweichungen / Unstimmigkeiten sind der Bauleitung unverzüglich mitzuteilen.
Bei notwendigen Abweichungen ist vor Ausführung die Zustimmung des Architekten/ Bauleiters einzuholen.


Nicht näher bezeichnete Fenster- / Türstürze werden als KS- bzw. PB- Flachstürze ausgeführt.

Statik, Brandschutzkonzept und EnEV sind zu beachten!

Index	Bemerkung / Änderung	Datum
-	-	-
Änderungen		

 Vorabzug		Hegelstraße 1 31582 Nienburg		
Tel. 05021-917880 Fax 05021-917889 e-mail: info@architekt-kaminski.de				
Bauvorhaben	Neubau Feuerwehrhaus Hönisch-Hutbergen Klein Hutberger Weg 1a 27283 Verden (Aller)			
Bauherr	Stadt Verden (Aller) Rillerstraße 10 27283 Verden (Aller)			
Bauteil	Detail D 01 Regel Fassadenschnitt Holzfassade		M 1:10	
Plan-Nr.: D-01 Index: -	Datum: 23. Januar 2026	Gez.: GW	Projekt-Nr.: 23-0440	

Datei: 26-01-23_FW Hönisch-Hutbergen_Details.dwg

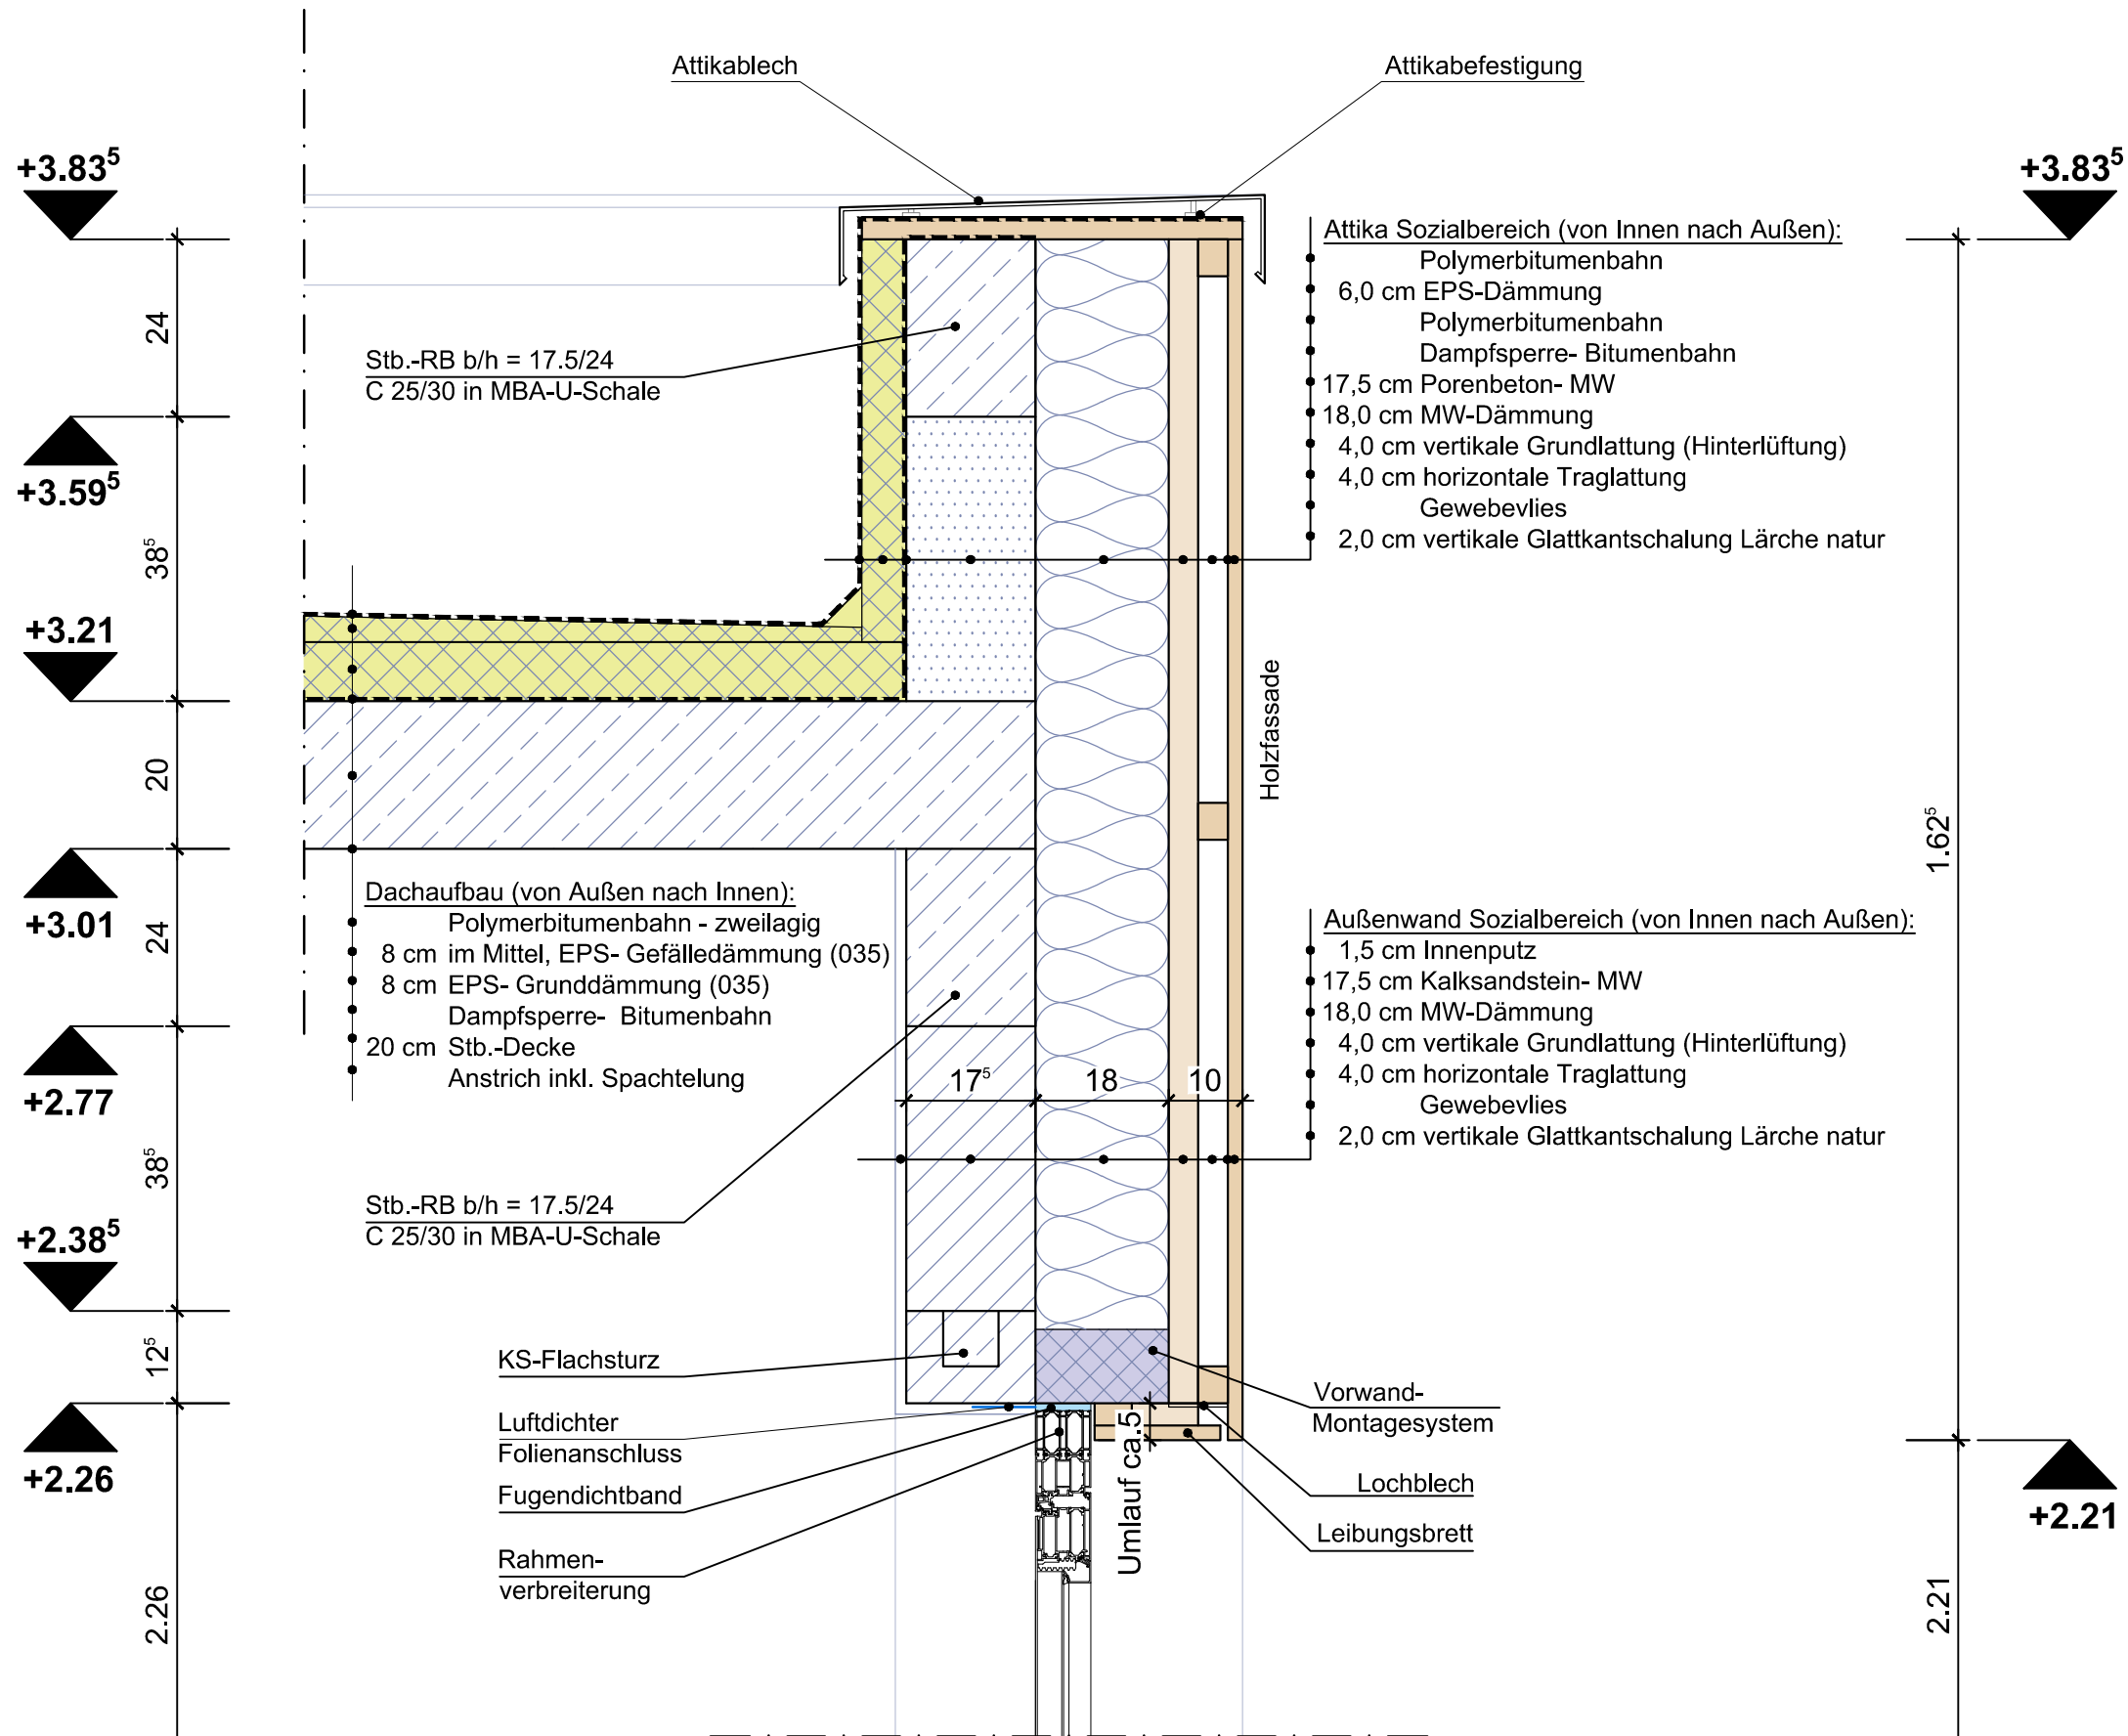

D 02

Hinweis

Alle Maße sind vom Auftragnehmer verantwortlich zu prüfen bzw. am Bau zu nehmen.
Abweichungen / Unstimmigkeiten sind der Bauleitung unverzüglich mitzuteilen.
Bei notwendigen Abweichungen ist vor Ausführung die Zustimmung des Architekten/ Bauleiters einzuholen.

Nicht näher bezeichnete Fenster- / Tüerstürze werden als KS- bzw. PB- Flachstürze ausgeführt.

Statik, Brandschutzkonzept und EnEV sind zu beachten!

-	-	-
Index	Bemerkung / Änderung	Datum
Änderungen		




Vorabzug

Hegelstraße 1
31582 Nienburg

Tel. 05021-917880
Fax 05021-917889
e-mail: info@architekt-kaminski.de

Bauvorhaben	Neubau Feuerwehrhaus Hönisch-Hutbergen Klein Hutberger Weg 1a 27283 Verden (Aller)		
Bauherr	Stadt Verden (Aller) Rillerstraße 10 27283 Verden (Aller)		
Bauteil	Detail D 02 Sturz Tür Umkleiden		M 1:10
Plan-Nr.: D-02 Index: -	Datum: 23. Januar 2026	Gez.: GW	Projekt-Nr.: 23-0440

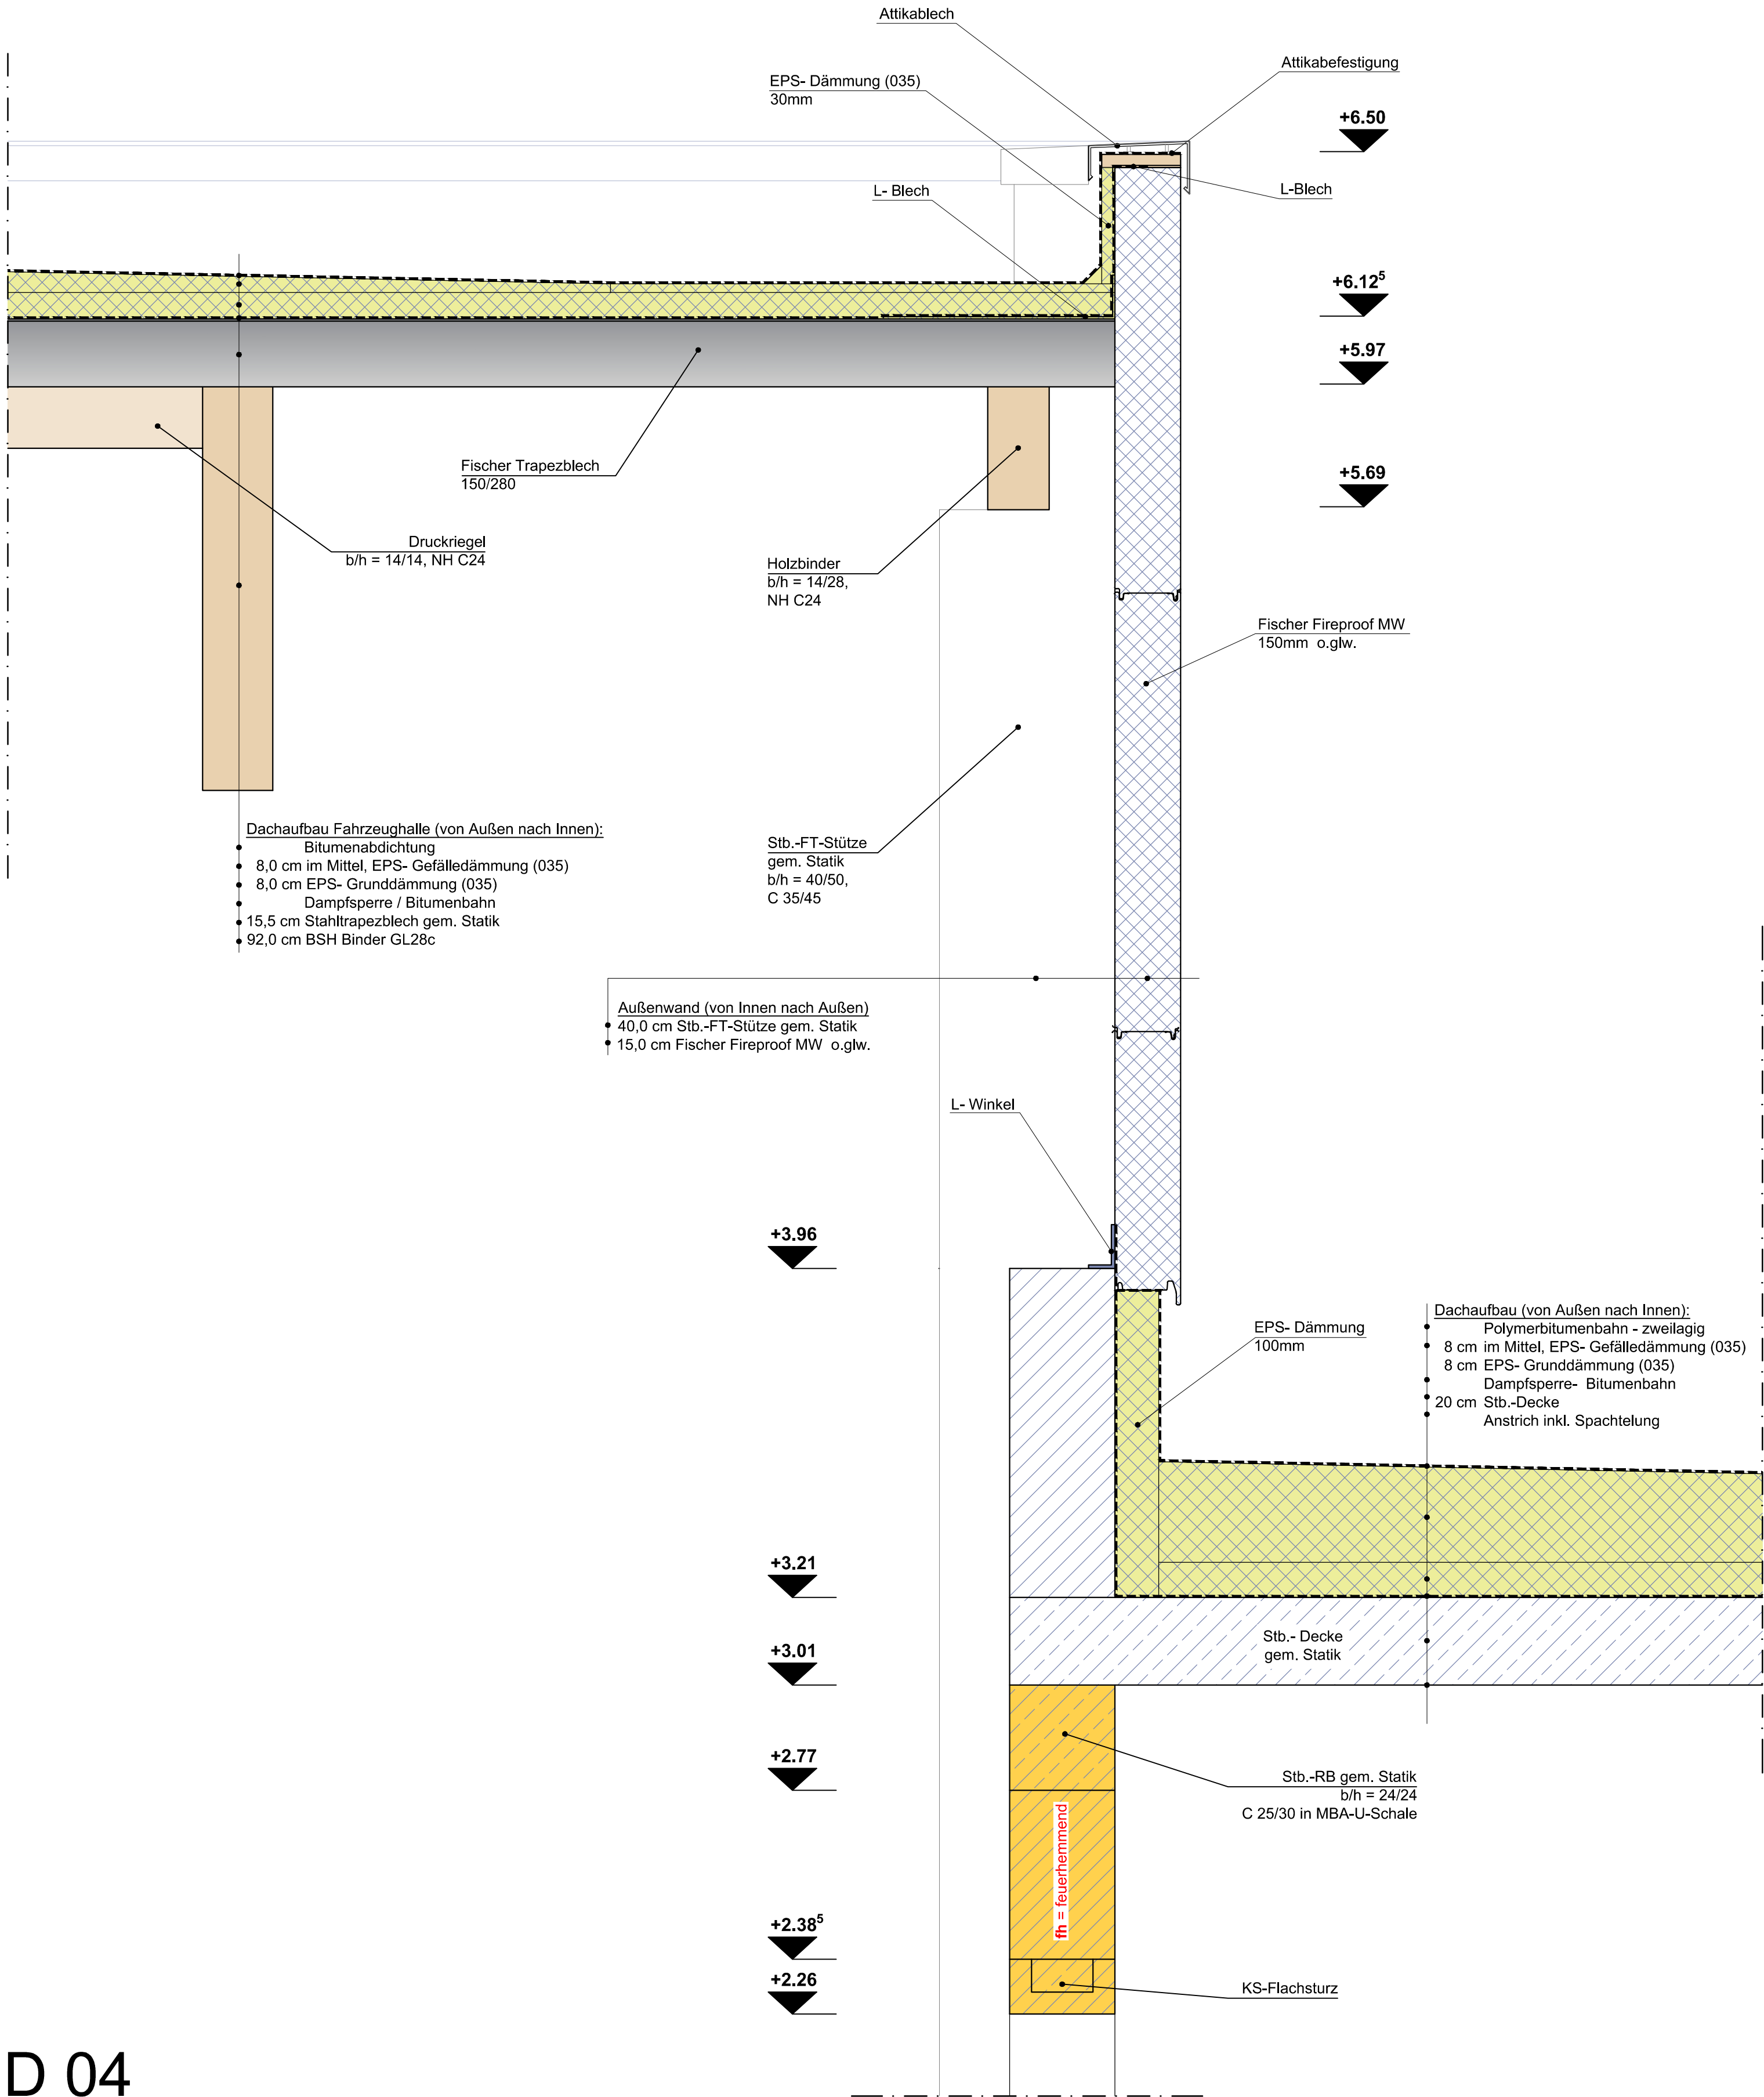

Hinweis

Alle Maße sind vom Auftragnehmer verantwortlich zu prüfen bzw. am Bau zu nehmen.
Abweichungen / Unstimmigkeiten sind der Bauleitung unverzüglich mitzuteilen.
Bei notwendigen Abweichungen ist vor Ausführung die Zustimmung des Architekten/ Bauleiters einzuholen.

Nicht näher bezeichnete Fenster- / Türstürze werden als KS- bzw. PB- Flachstürze ausgeführt.

Statik, Brandschutzkonzept und EnEV sind zu beachten!

-	-	-
Index	Bemerkung / Änderung	Datum
Änderungen		




Vorabzug

Hegelstraße 1
31582 Nienburg



Tel. 05021-917880
Fax 05021-917889
e-mail: info@architekt-kaminski.de

Bauvorhaben	Neubau Feuerwehrhaus Hönisch-Hutbergen Klein Hutberger Weg 1a 27283 Verden (Aller)		
Bauherr	Stadt Verden (Aller) Ritterstraße 10 27283 Verden (Aller)		
Bauteil	Detail D 04 Anschluss Flachdach an Fahrzeughalle		M 1:10
Plan-Nr.: D-04 Index: -	Datum: 23. Januar 2026	Gez.: GW	Projekt-Nr.: 23-0440

Datei: 26-01-23_FW Hönisch-Hutbergen_Details.dwg

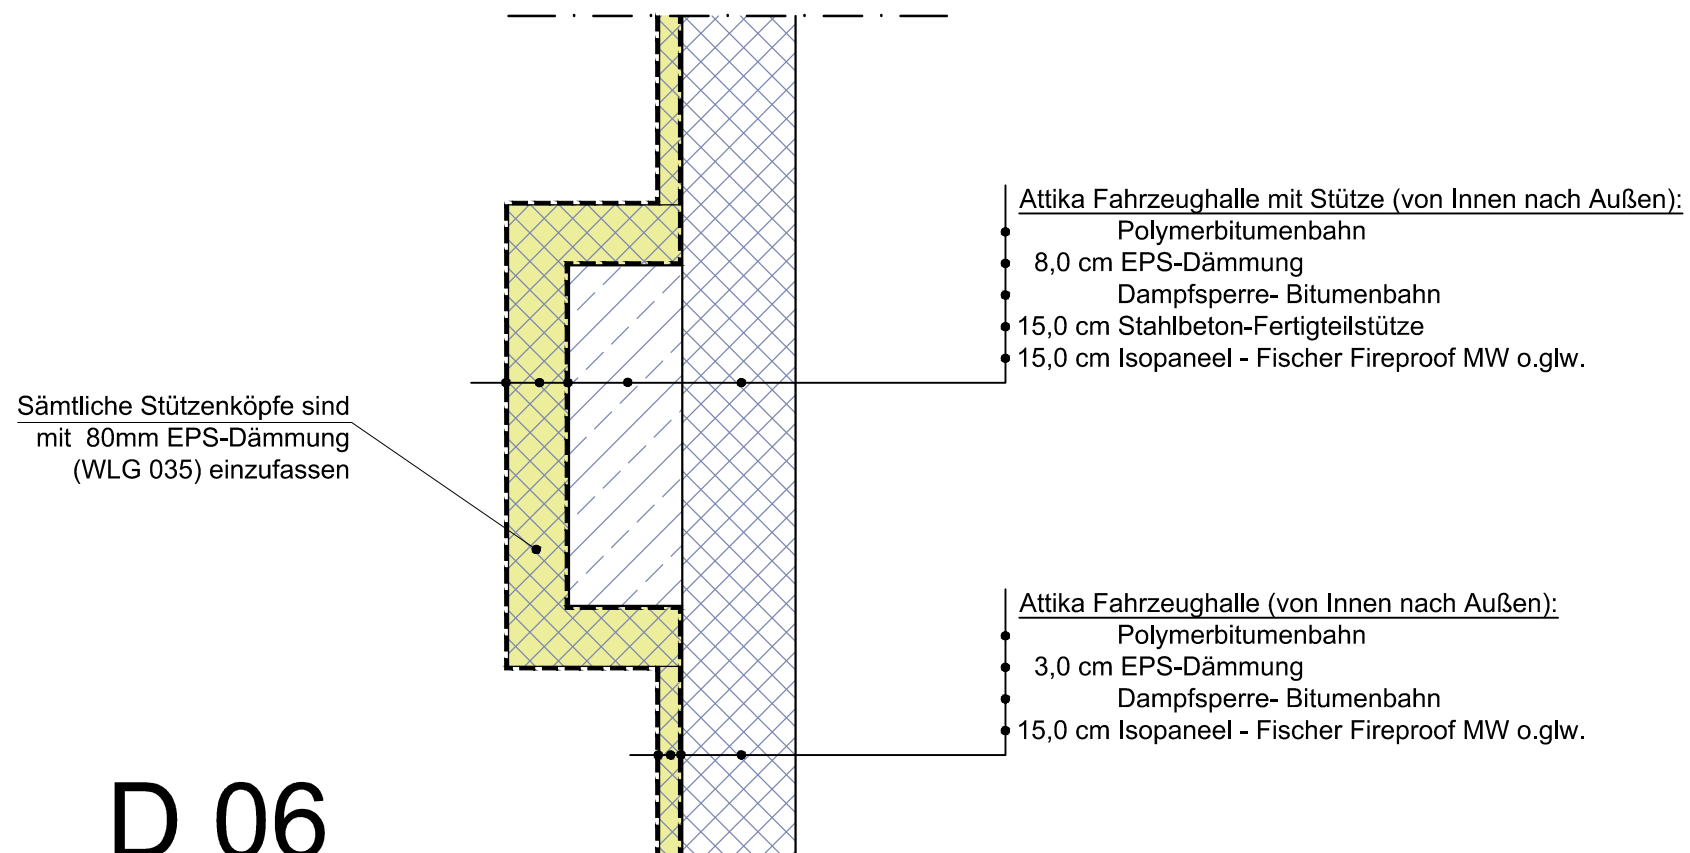

D 06

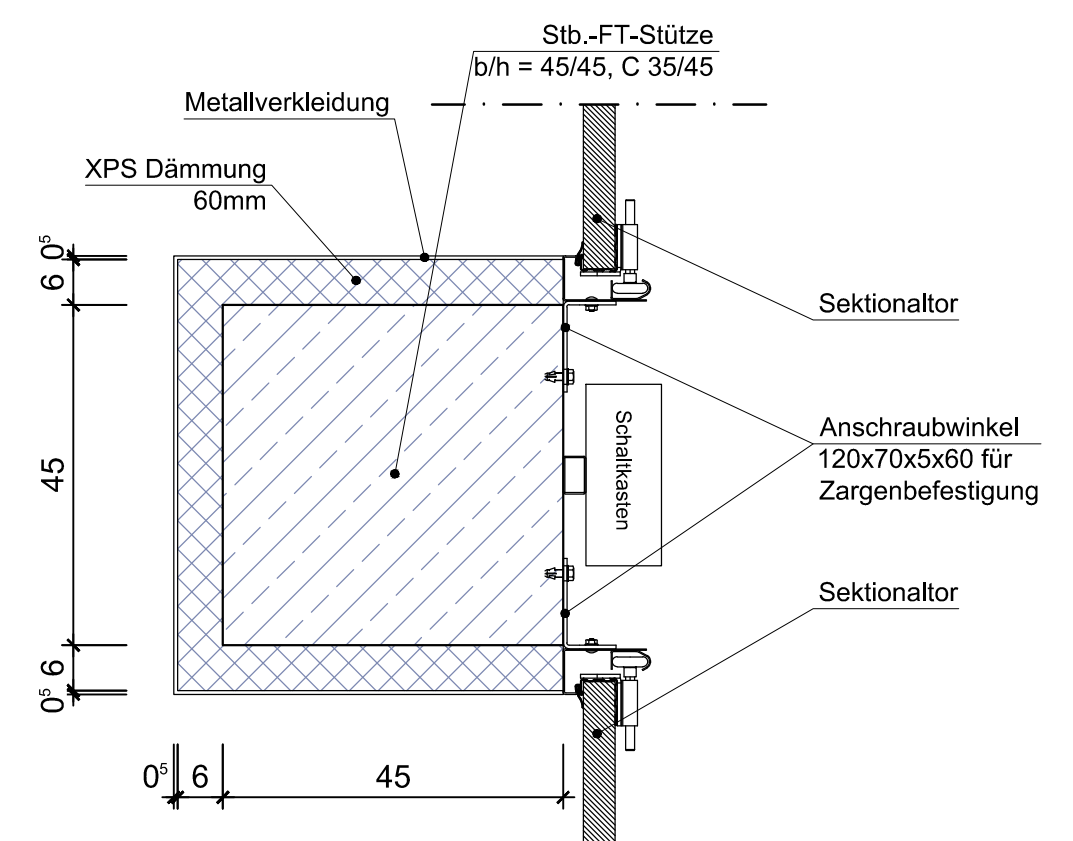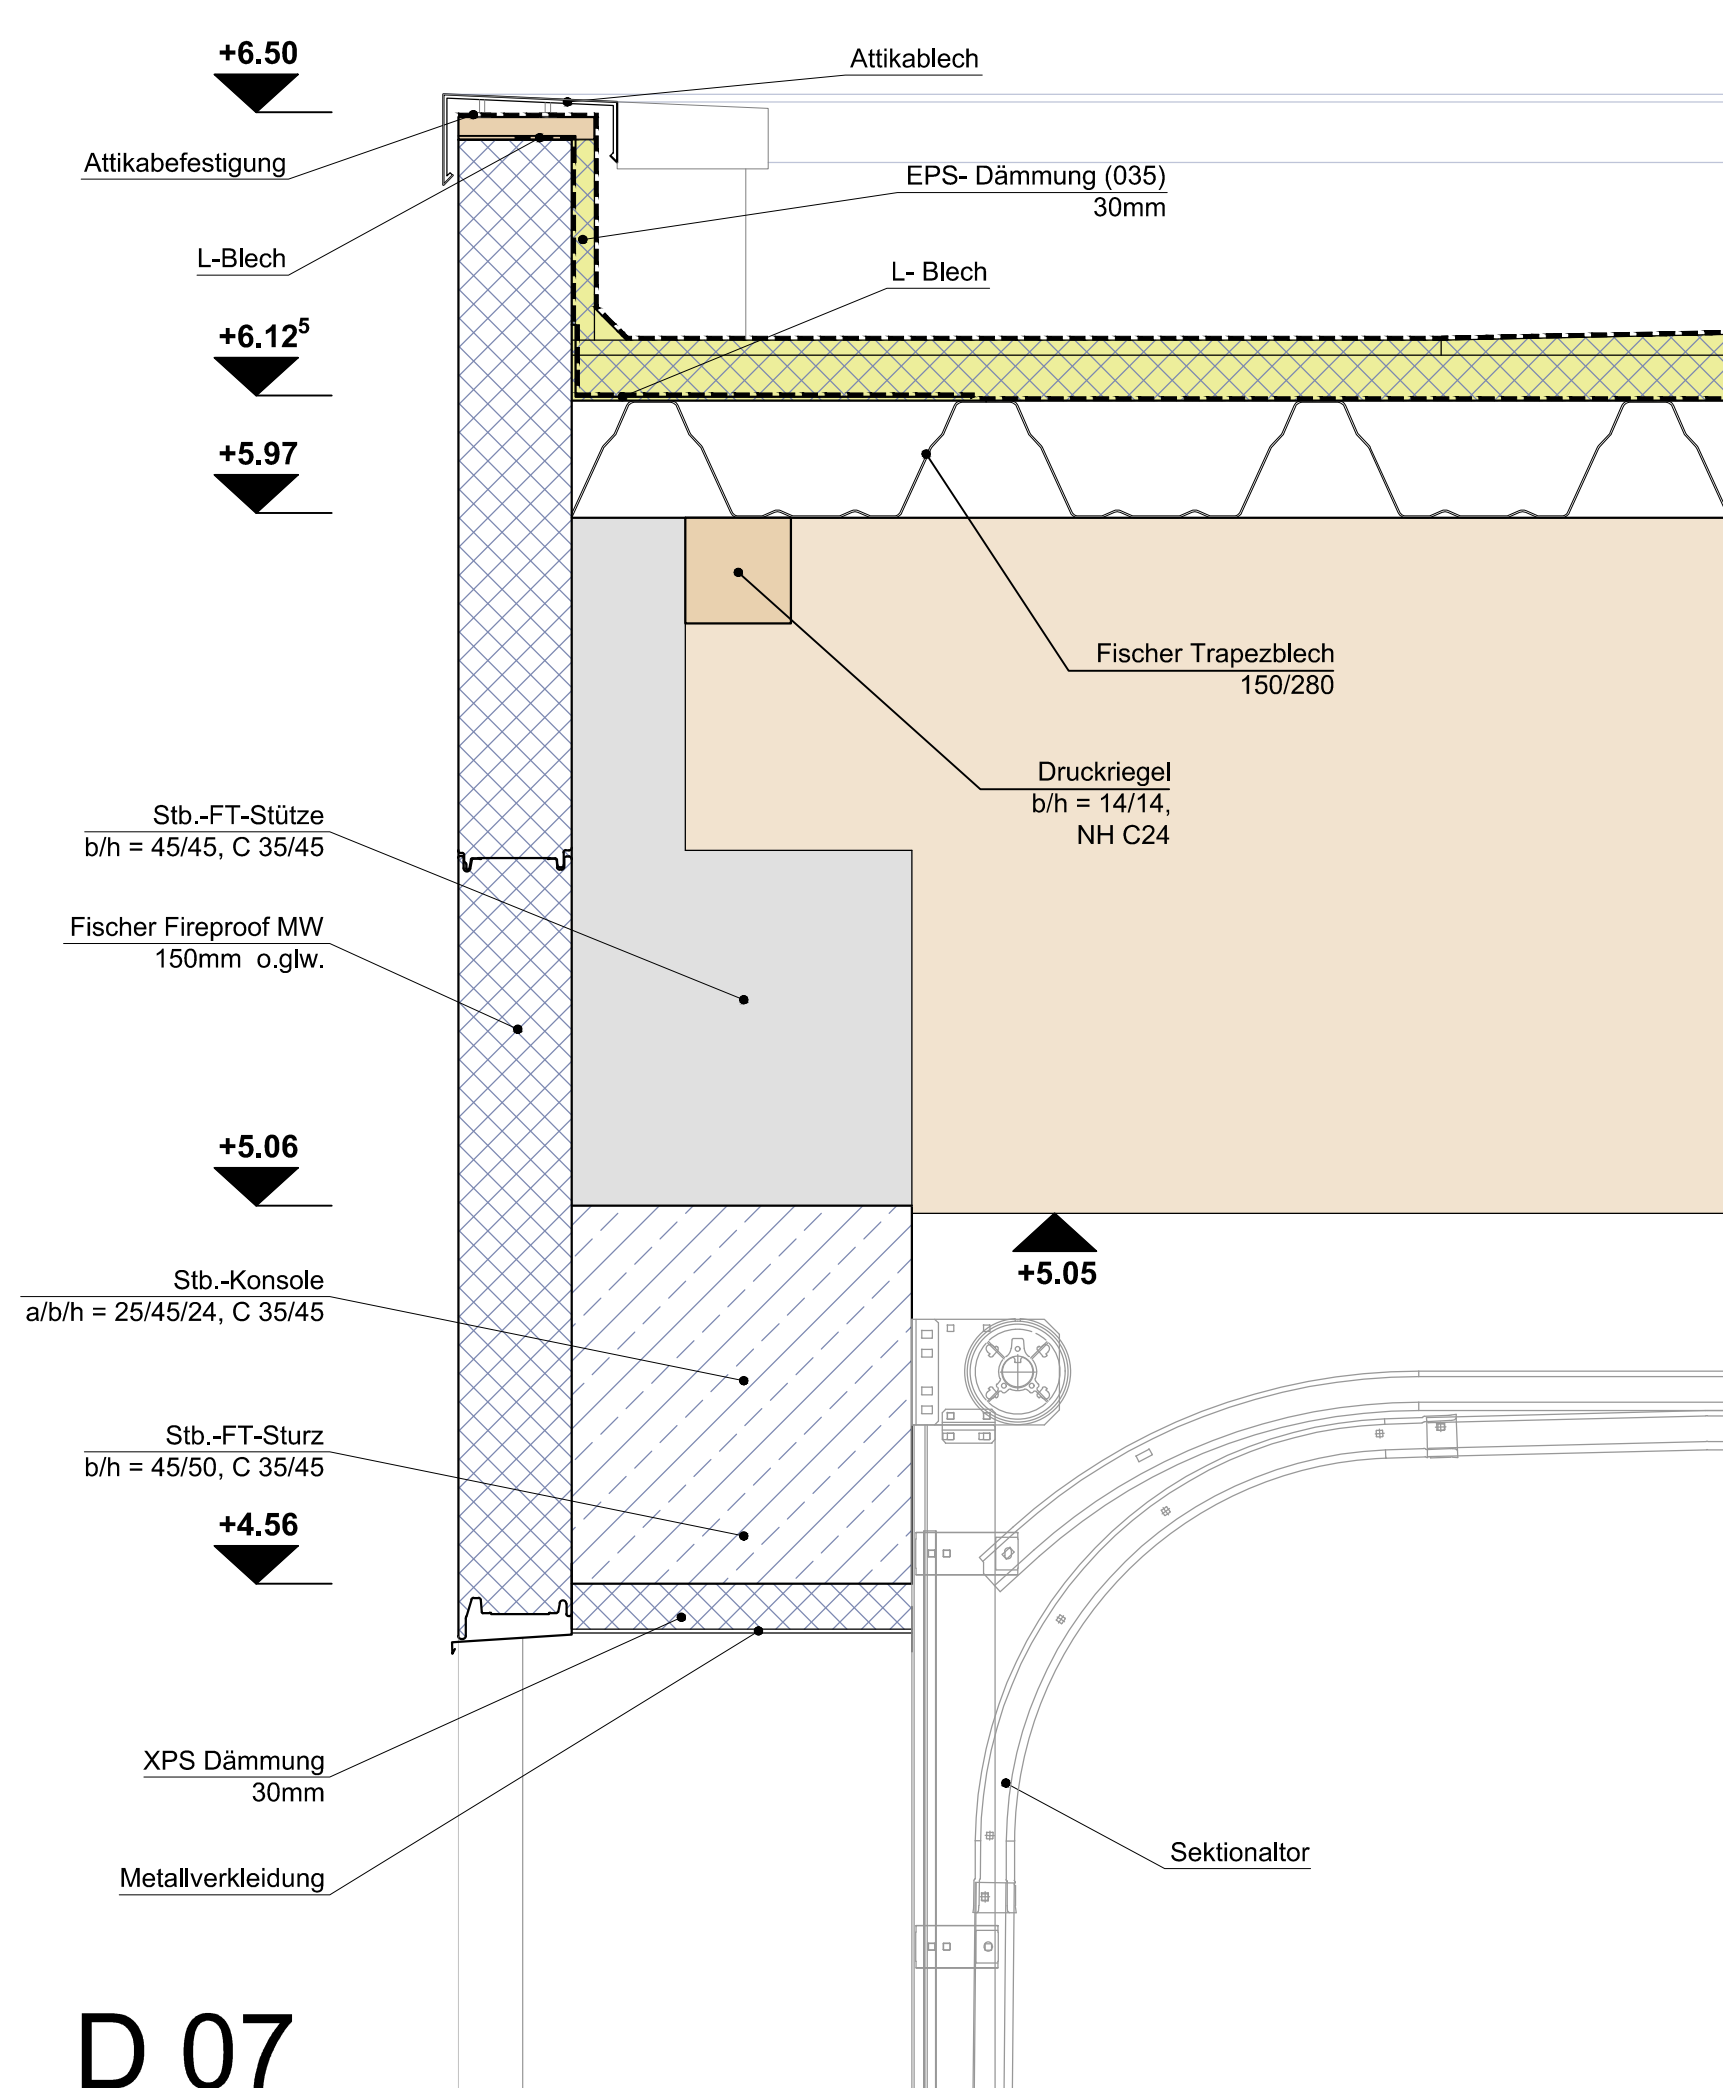

Hinweis

Alle Maße sind vom Auftragnehmer verantwortlich zu prüfen bzw. am Bau zu nehmen.
Abweichungen / Unstimmigkeiten sind der Bauleitung unverzüglich mitzuteilen.
Bei notwendigen Abweichungen ist vor Ausführung die Zustimmung des Architekten/ Bauleiters einzuholen.

Nicht näher bezeichnete Fenster- / Tüerstürze werden als KS- bzw. PB- Flachstürze ausgeführt.

Statik, Brandschutzkonzept und EnEV sind zu beachten!

-	-	-
Index	Bemerkung / Änderung	Datum
Änderungen		



Vorabzug


Hegelstraße 1
31582 Nienburg

Tel. 05021-917880
Fax 05021-917889
e-mail: info@architekt-kaminski.de

Bauvorhaben	Neubau Feuerwehrhaus Hönisch-Hutbergen Klein Hutberger Weg 1a 27283 Verden (Aller)		
Bauherr	Stadt Verden (Aller) Rillerstraße 10 27283 Verden (Aller)		
Bauteil	Detail D 07 Sturz & Stützen Fahrzeughallentore		M 1:10
Plan-Nr.: D-07 Index: -	Datum: 23. Januar 2026	Gez.: GW	Projekt-Nr.: 23-0440

Datei: 26-01-23_FW Hönisch-Hutbergen_Details.dwg

D 07

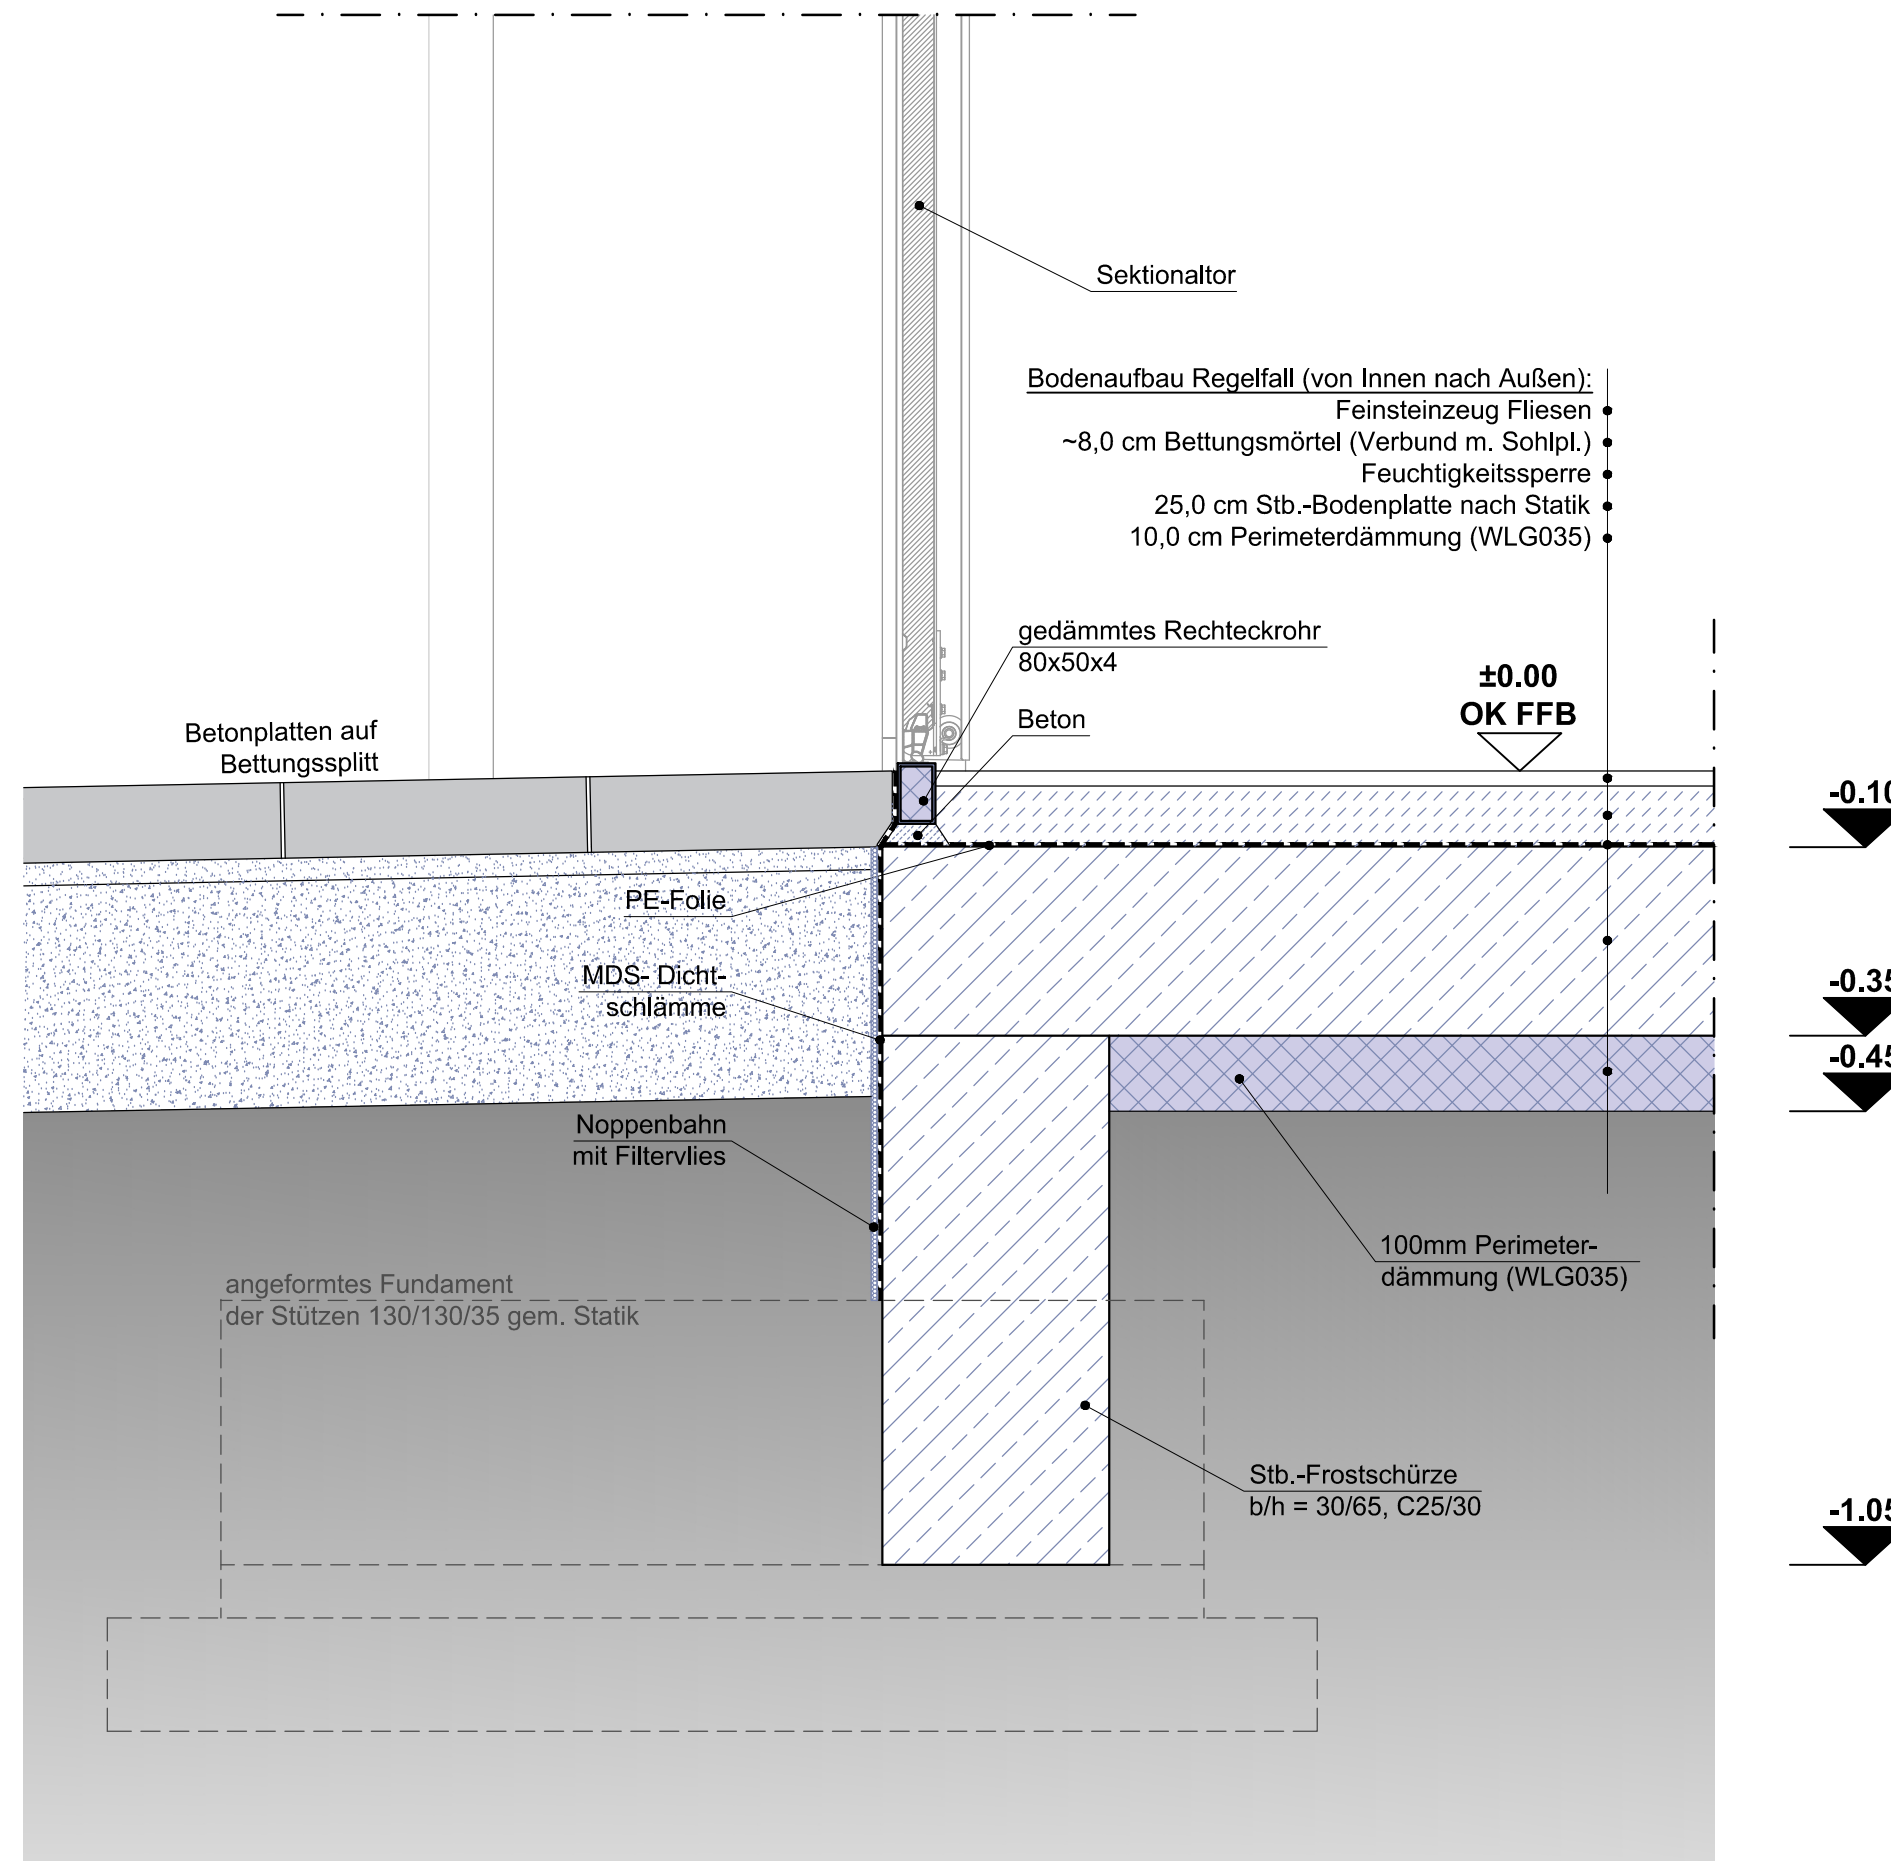

D 08

Hinweis

Alle Maße sind vom Auftragnehmer verantwortlich zu prüfen bzw. am Bau zu nehmen.
Abweichungen / Unstimmigkeiten sind der Bauleitung unverzüglich mitzuteilen.
Bei notwendigen Abweichungen ist vor Ausführung die Zustimmung des Architekten/ Bauleiters einzuholen.

Nicht näher bezeichnete Fenster- / Tüerstürze werden als KS- bzw. PB- Flachstürze ausgeführt.

Statik, Brandschutzkonzept und EnEV sind zu beachten!

-	-	-
Index	Bemerkung / Änderung	Datum
Änderungen		




Vorabzug

Hegelstraße 1
31582 Nienburg

Tel. 05021-917880
Fax 05021-917889
e-mail: info@architekt-kaminski.de

Bauvorhaben	Neubau Feuerwehrhaus Hönisch-Hutbergen Klein Hutberger Weg 1a 27283 Verden (Aller)		
Bauherr	Stadt Verden (Aller) Rillerstraße 10 27283 Verden (Aller)		
Bauteil	Detail D 08 Sockelbereich Fahrzeughallentore		M 1:10
Plan-Nr.: D-08 Index: -	Datum: 23. Januar 2026	Gez.: GW	Projekt-Nr.: 23-0440

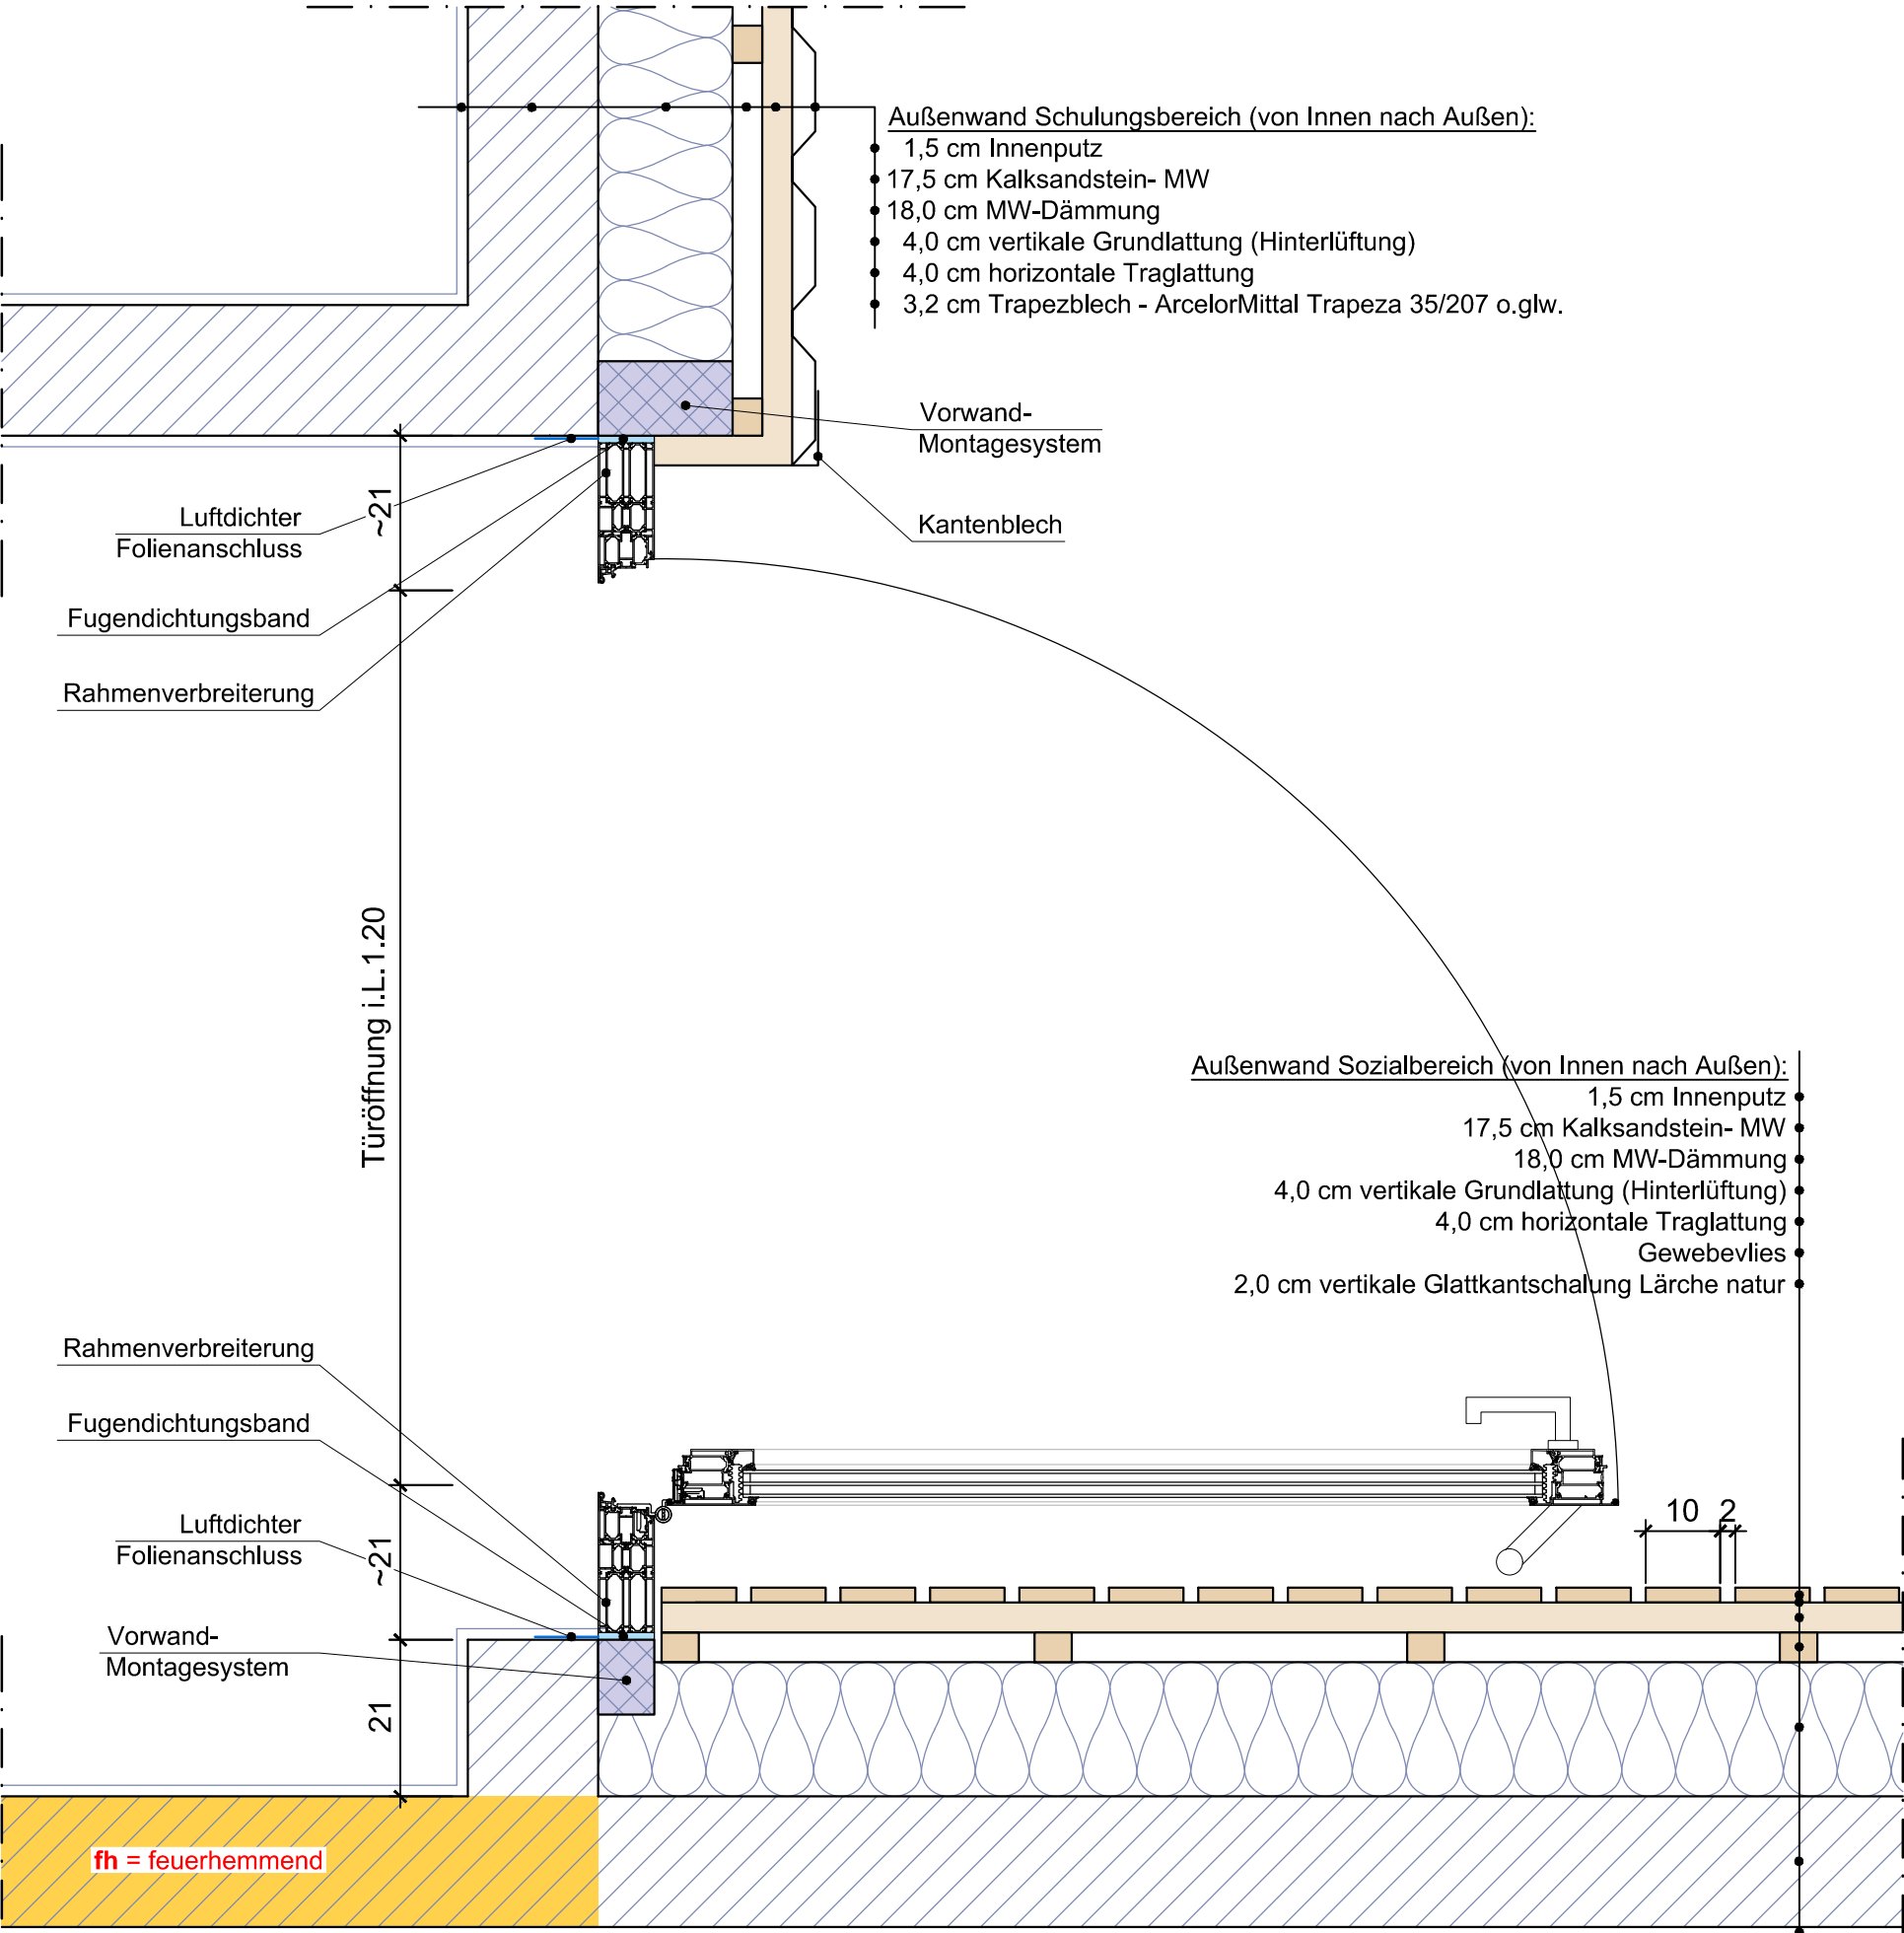

D 09

Hinweis

Alle Maße sind vom Auftragnehmer verantwortlich zu prüfen bzw. am Bau zu nehmen.
Abweichungen / Unstimmigkeiten sind der Bauleitung unverzüglich mitzuteilen.
Bei notwendigen Abweichungen ist vor Ausführung die Zustimmung des Architekten/ Bauleiters einzuholen.

Nicht näher bezeichnete Fenster- / Tüerstürze werden als KS- bzw. PB- Flachstürze ausgeführt.


Statik, Brandschutzkonzept und EnEV sind zu beachten!

-	-	-
Index	Bemerkung / Änderung	Datum
Änderungen		

<div><div><div><div>Vorabzug</div><div>Hegelstraße 1 31582 Nienburg</div><div>Tel. 05021-917880 Fax 05021-917889 e-mail: info@architekt-kaminski.de</div></div></div></div>		
Bauvorhaben	Neubau Feuerwehrhaus Hönisch-Hutbergen Klein Hutberger Weg 1a 27283 Verden (Aller)	
Bauherr	Stadt Verden (Aller) Rillerstraße 10 27283 Verden (Aller)	
Bauteil	Detail D 09 Eingang Schulungsbereich	M 1:10
Plan-Nr.: D-09 Index: -	Datum: 23. Januar 2026	Gez.: GW Projekt-Nr.: 23-0440



				<h1>Vorabzug</h1>			
<p>Hegelstraße 1 31582 Nienburg</p>				<p>Tel. 05021-917880 Fax 05021-917889 e-mail: info@architekt-kaminski.de</p>			
<p>Bauvorhaben</p>		<p>Neubau Feuerwehrhaus Hönisch-Hutbergen Klein Hutberger Weg 1a 27283 Verden (Aller)</p>					
<p>Bauherr</p>		<p>Stadt Verden (Aller) Rillerstraße 10 27283 Verden (Aller)</p>					
<p>Bauteil</p>		<p>Detail D 10 Eckfenster Büro/Bereitschaft</p>				<p>M 1:10</p>	
<p>Plan-Nr.: D-10 Index: -</p>		<p>Datum: Januar 2026</p>		<p>Gez.: GW</p>		<p>Projekt-Nr.: 23-0440</p>	

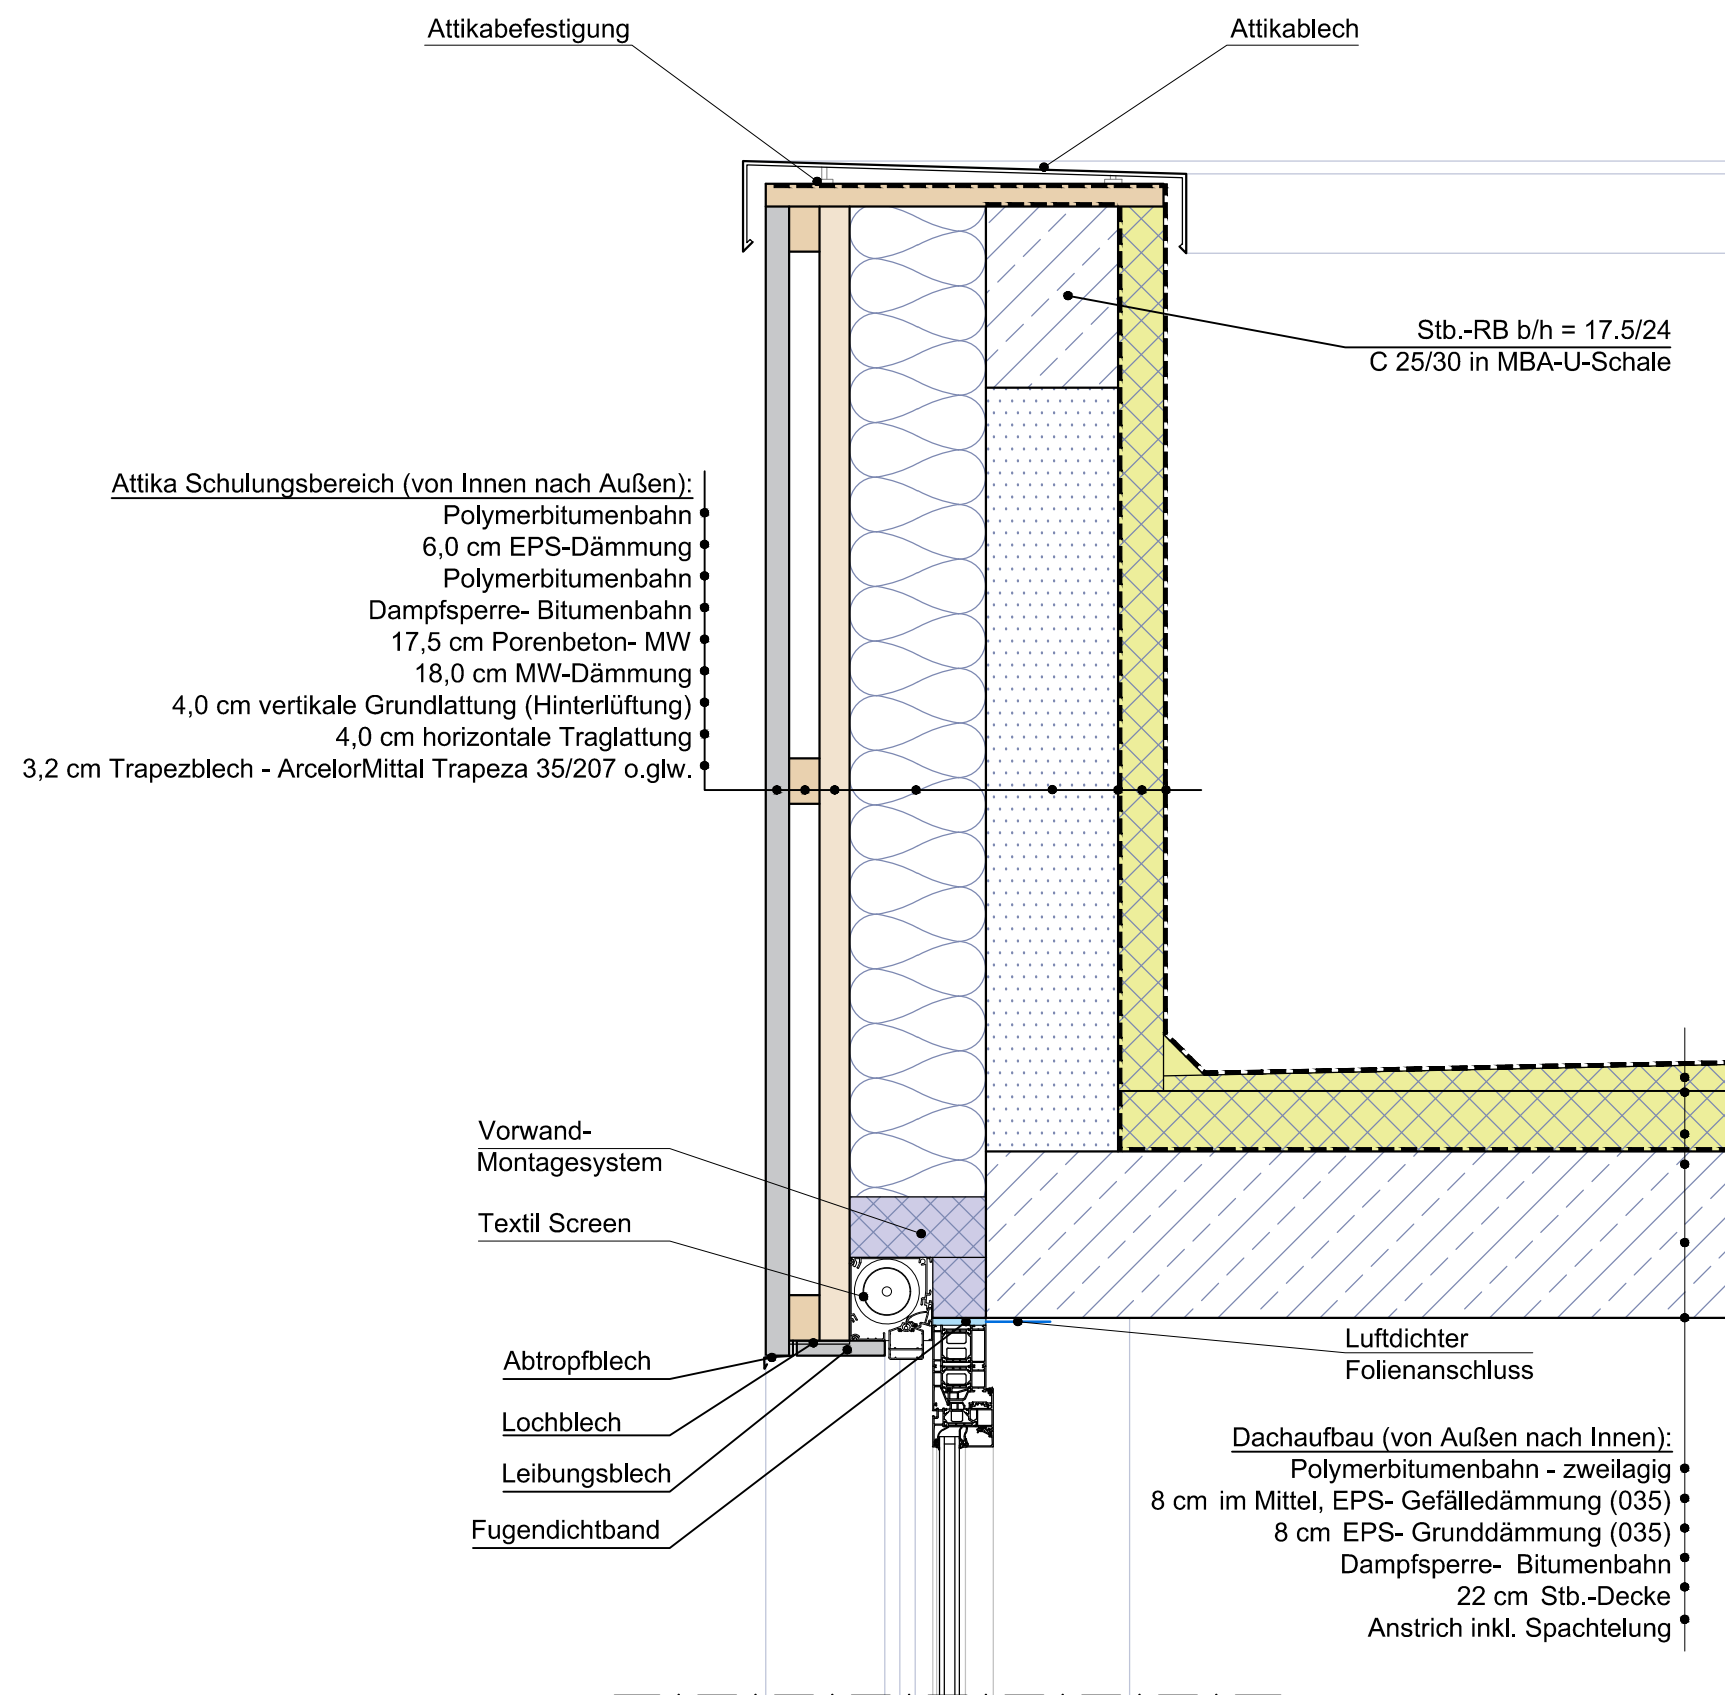

Hinweis

Alle Maße sind vom Auftragnehmer verantwortlich zu prüfen bzw. am Bau zu nehmen.
Abweichungen / Unstimmigkeiten sind der Bauleitung unverzüglich mitzuteilen.
Bei notwendigen Abweichungen ist vor Ausführung die Zustimmung des Architekten/ Bauleiters einzuholen.

Nicht näher bezeichnete Fenster- / Tüerstürze werden als KS- bzw. PB- Flachstürze ausgeführt.


Statik, Brandschutzkonzept und EnEV sind zu beachten!

-	-	-
Index	Bemerkung / Änderung	Datum
Änderungen		

 <p>Vorabzug</p> <p>Hegelstraße 1 31582 Nienburg</p> <p>Tel. 05021-917880 Fax 05021-917889 e-mail: info@architekt-kaminski.de</p>			
Bauvorhaben	Neubau Feuerwehrhaus Hönisch-Hutbergen Klein Hutberger Weg 1a 27283 Verden (Aller)		
Bauherr	Stadt Verden (Aller) Rillerstraße 10 27283 Verden (Aller)		
Bauteil	Detail D 11 Sturz Fenster Büro/Bereitschaft/Schulung M 1:10		
Plan-Nr.: D-11 Index: -	Datum: 23. Januar 2026	Gez.: GW	Projekt-Nr.: 23-0440

Datei: 26-01-23_FW Hönisch-Hutbergen_Details.dwg

D 11

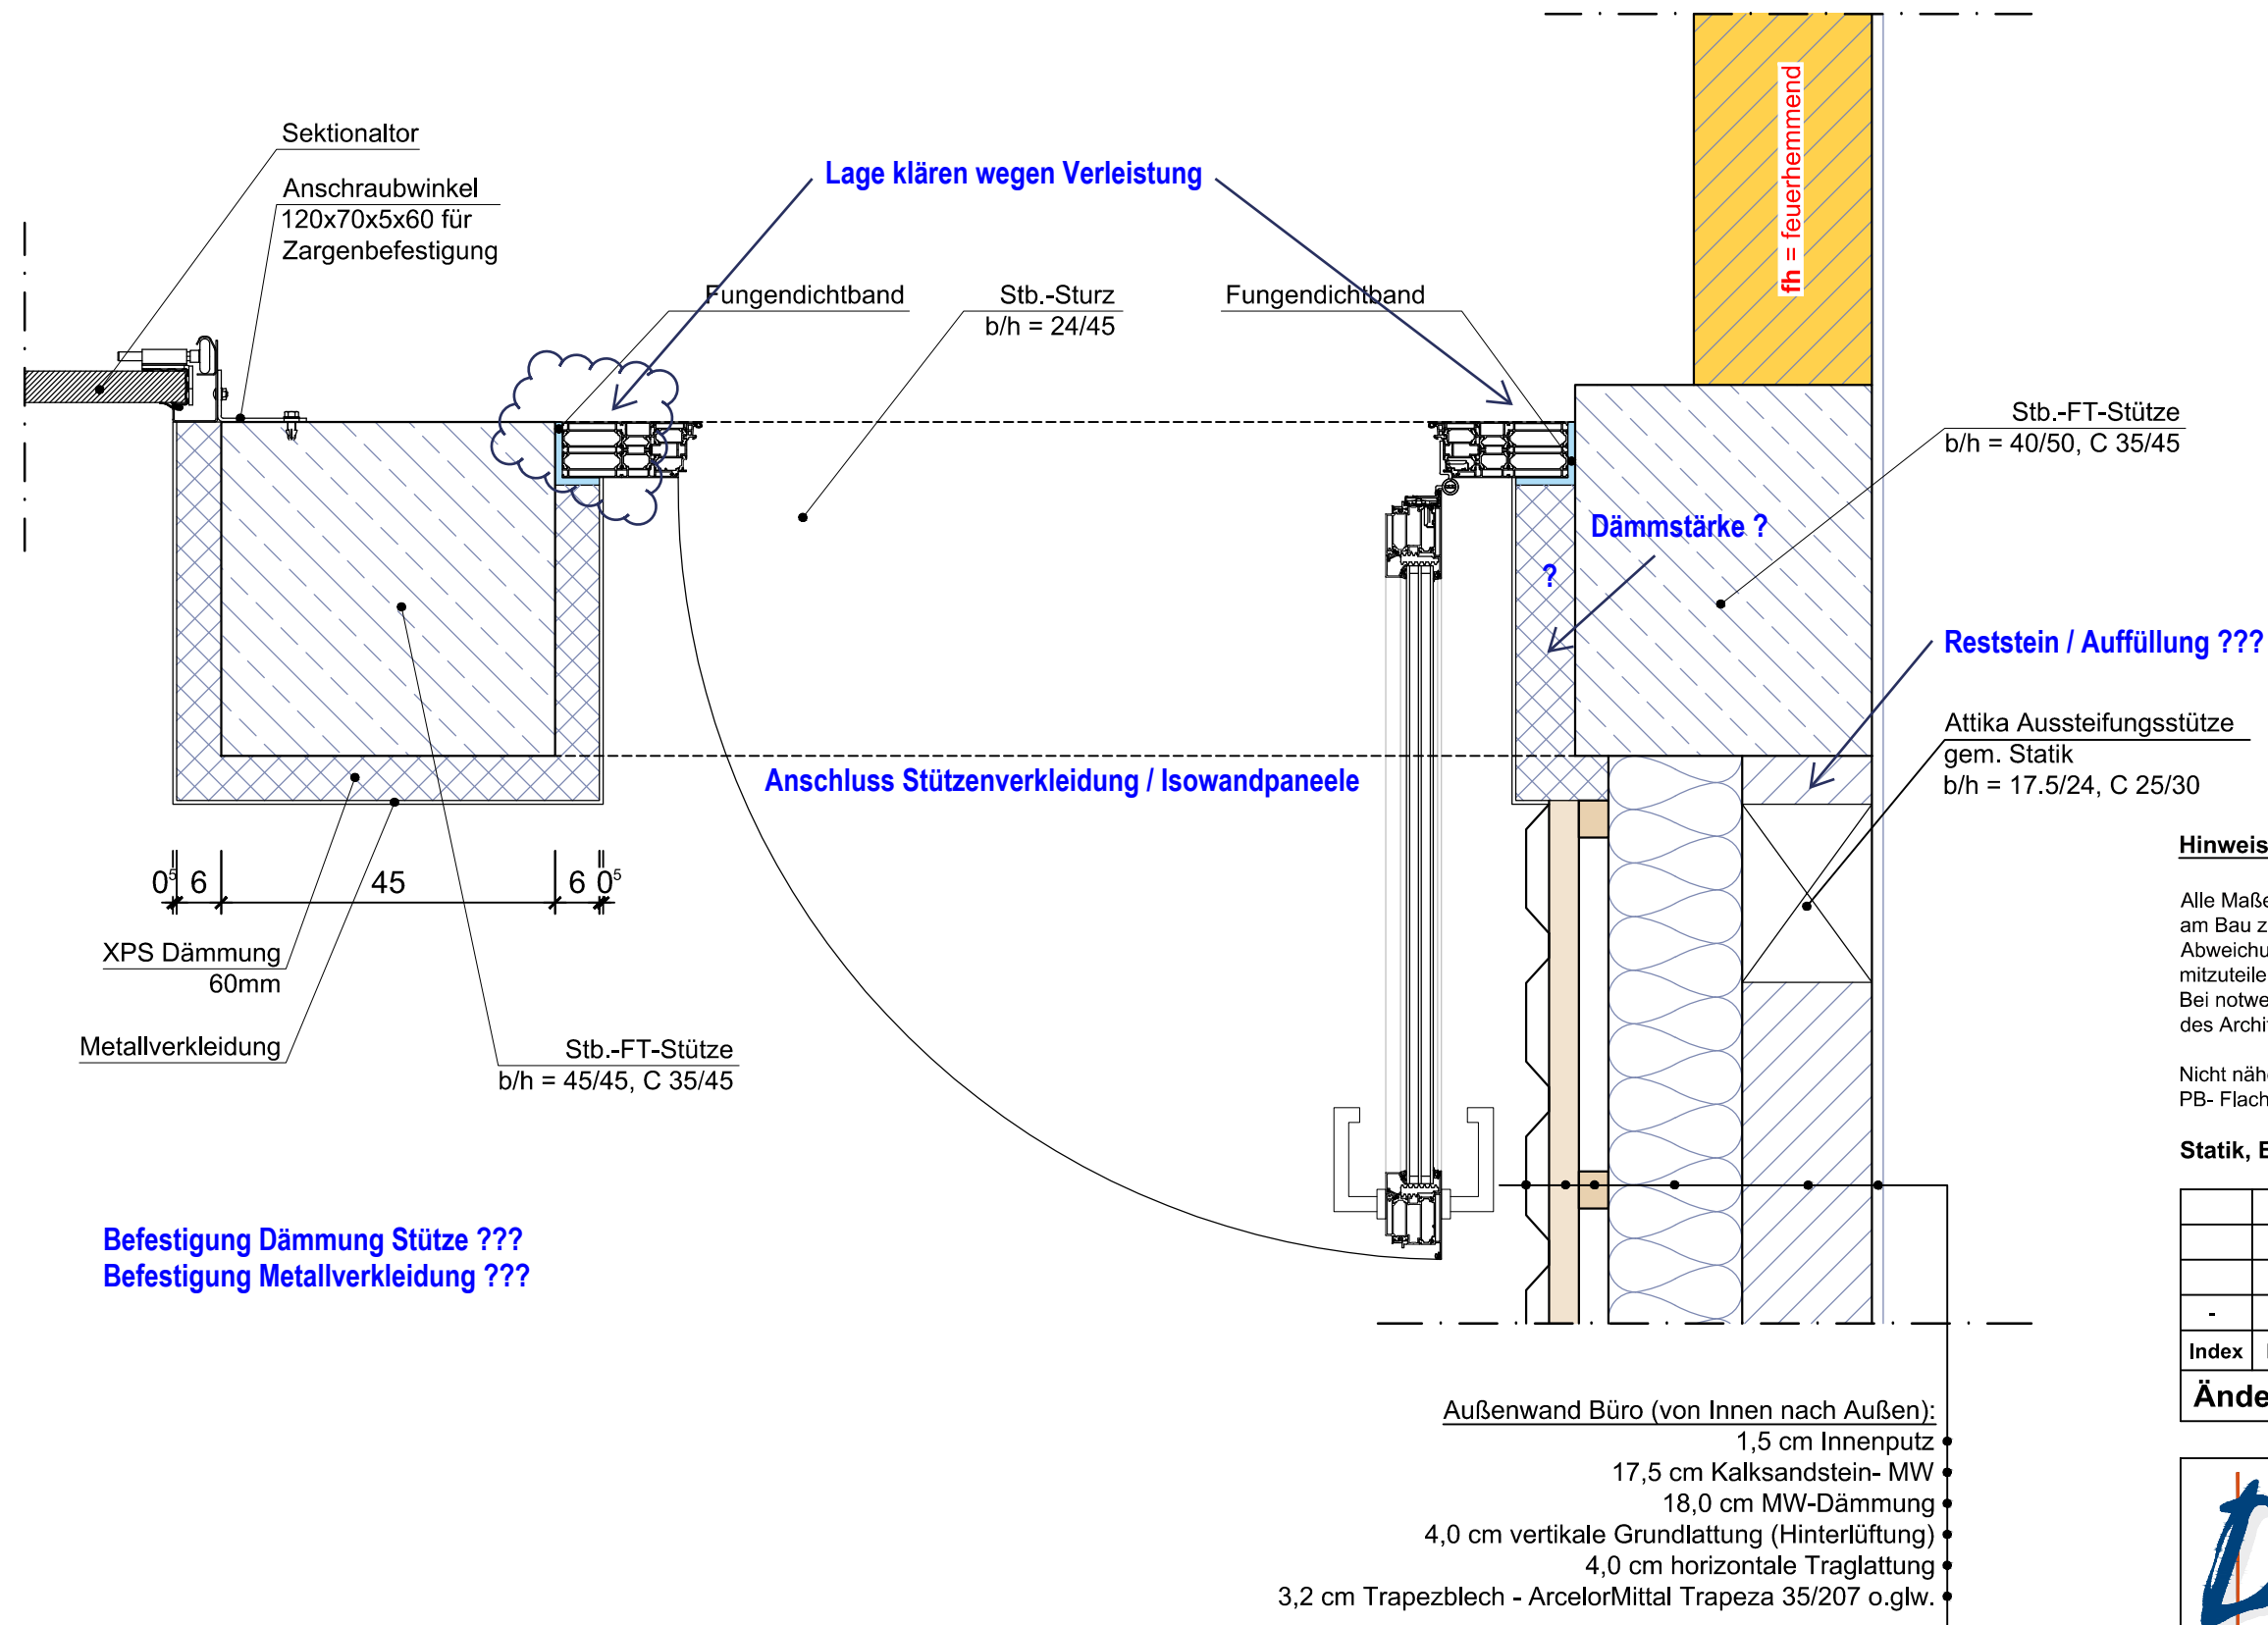

Hinweis

Alle Maße sind vom Auftragnehmer verantwortlich zu prüfen bzw. am Bau zu nehmen.
Abweichungen / Unstimmigkeiten sind der Bauleitung unverzüglich mitzuteilen.
Bei notwendigen Abweichungen ist vor Ausführung die Zustimmung des Architekten/ Bauleiters einzuholen.

Nicht näher bezeichnete Fenster- / Tüerstürze werden als KS- bzw. PB- Flachstürze ausgeführt.

Statik, Brandschutzkonzept und EnEV sind zu beachten!

-	-	-
Index	Bemerkung / Änderung	Datum
Änderungen		



DK
Dipl.-Ing.
Dieter Kaminski Architekt

Vorabzug


Hegelstraße 1
31582 Nienburg

Tel. 05021-917880
Fax 05021-917889
e-mail: info@architekt-kaminski.de

Bauvorhaben	Neubau Feuerwehrhaus Hönisch-Hutbergen Klein Hutberger Weg 1a 27283 Verden (Aller)		
Bauherr	Stadt Verden (Aller) Rillerstraße 10 27283 Verden (Aller)		
Bauteil	Detail D 12 Tür Fahrzeughalle		M 1:10
Plan-Nr.: D-12 Index: -	Datum: 23. Januar 2026	Gez.: GW	Projekt-Nr.: 23-0440

Datei: 26-01-23_FW Hönisch-Hutbergen_Details.dwg

D 12

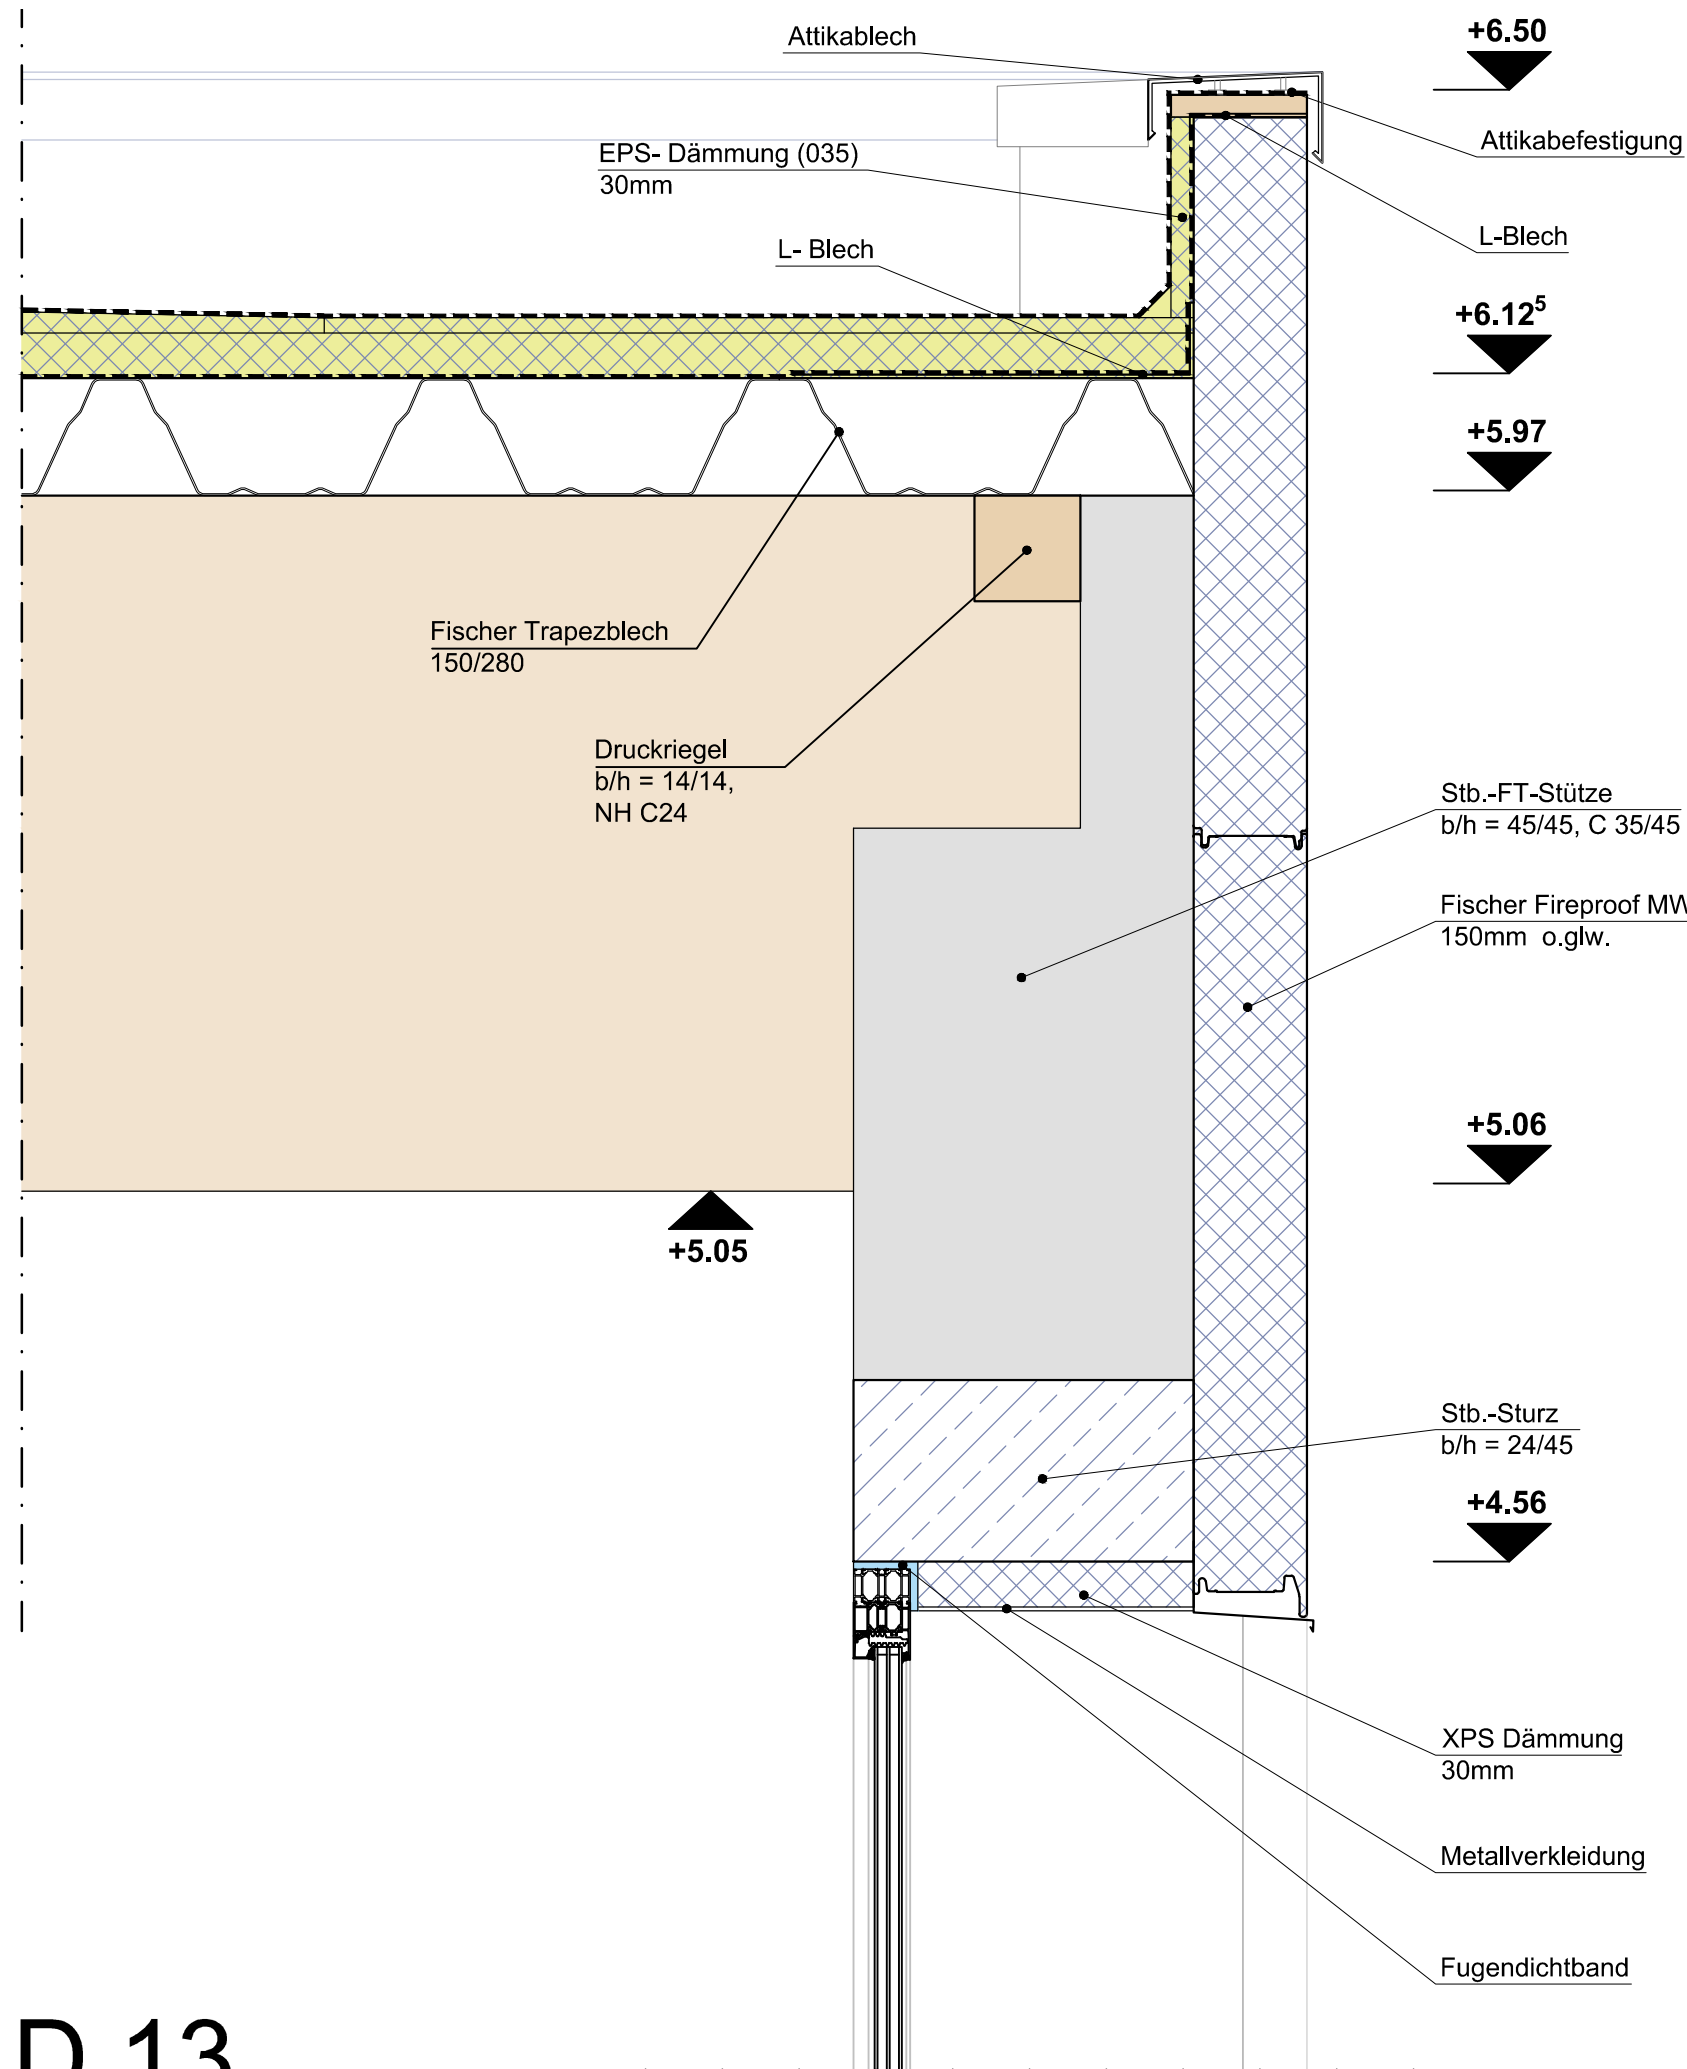

Hinweis

Alle Maße sind vom Auftragnehmer verantwortlich zu prüfen bzw. am Bau zu nehmen.
Abweichungen / Unstimmigkeiten sind der Bauleitung unverzüglich mitzuteilen.
Bei notwendigen Abweichungen ist vor Ausführung die Zustimmung des Architekten/ Bauleiters einzuholen.


Nicht näher bezeichnete Fenster- / Tüerstürze werden als KS- bzw. PB- Flachstürze ausgeführt.

Statik, Brandschutzkonzept und EnEV sind zu beachten!

-	-	-
Index	Bemerkung / Änderung	Datum
Änderungen		

 Dipl.-Ing. Dieter Kaminski Architekt		<h1>Vorabzug</h1> <p>Hegelstraße 1 31582 Nienburg</p> <p>Tel. 05021-917880 Fax 05021-917889 e-mail: info@architekt-kaminski.de</p>	
Bauvorhaben	Neubau Feuerwehrhaus Hönisch-Hutbergen Klein Hutberger Weg 1a 27283 Verden (Aller)		
Bauherr	Stadt Verden (Aller) Rillerstraße 10 27283 Verden (Aller)		
Bauteil	Detail D 13 Sturz Tür Fahrzeughalle		M 1:10
Plan-Nr.: D-13 Index: -	Datum: 23. Januar 2026	Gez.: GW	Projekt-Nr.: 23-0440

Datei: 26-01-23_FW Hönisch-Hutbergen_Details.dwg

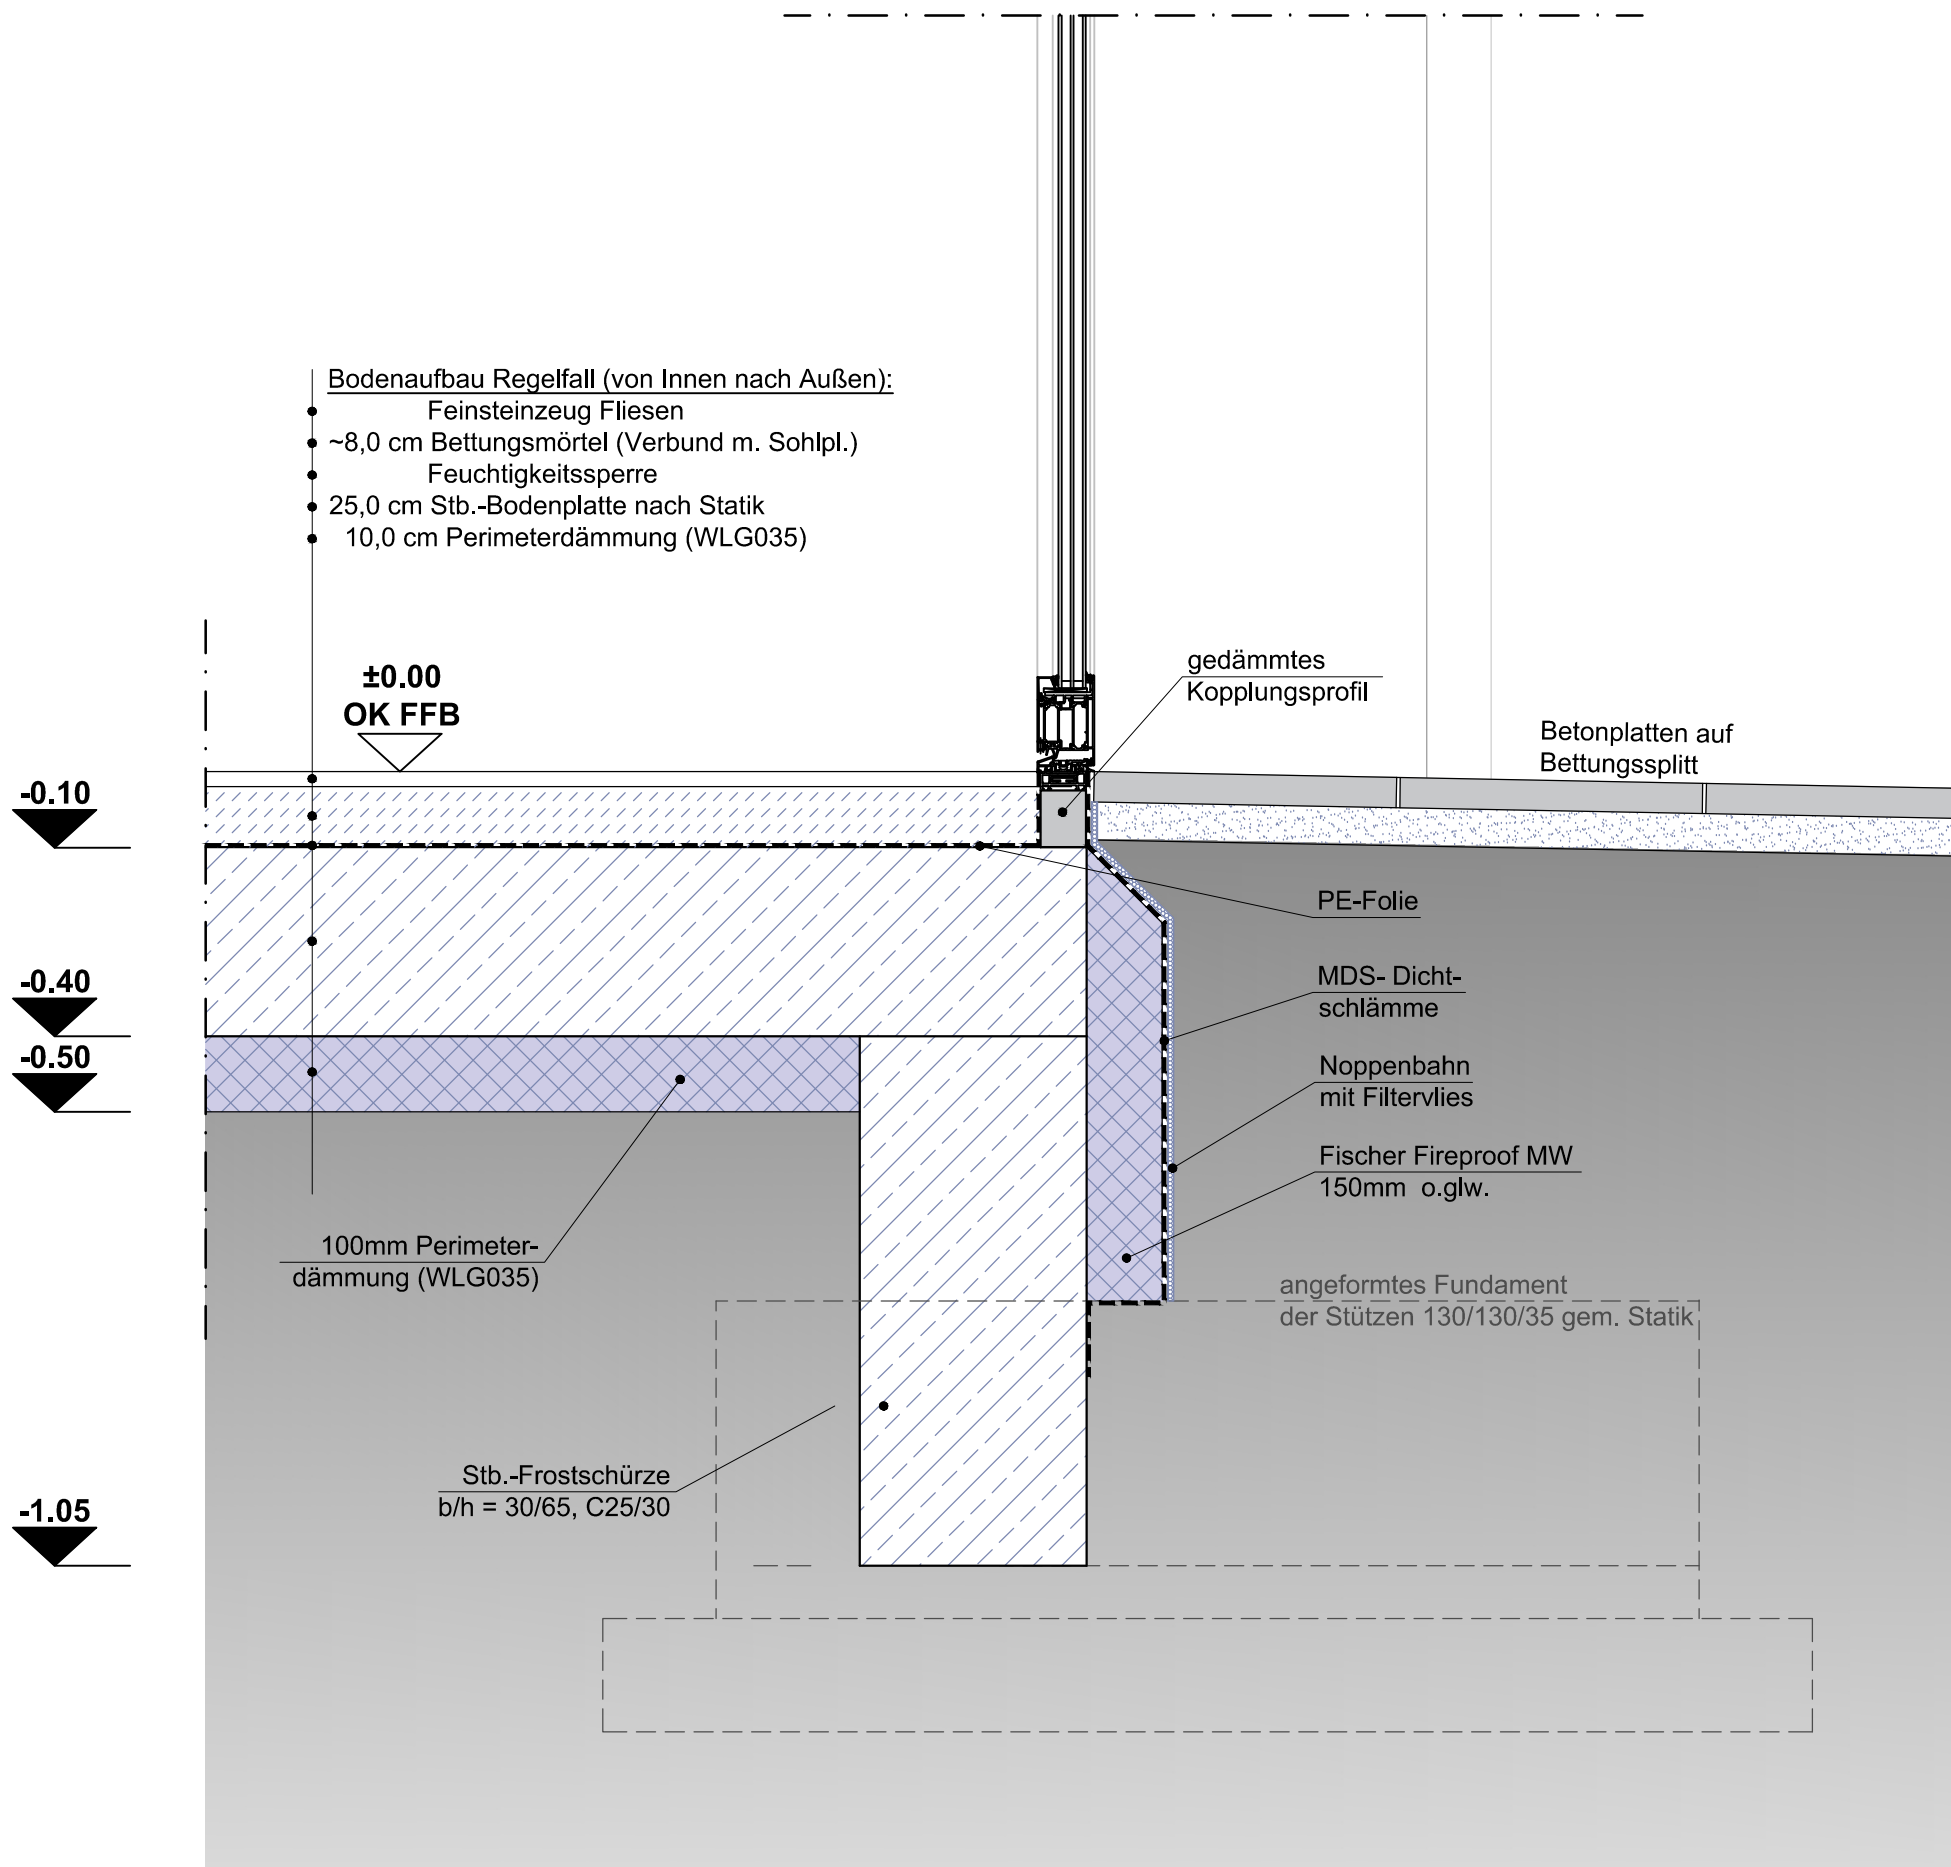

D 14

Hinweis


Alle Maße sind vom Auftragnehmer verantwortlich zu prüfen bzw. am Bau zu nehmen.
Abweichungen / Unstimmigkeiten sind der Bauleitung unverzüglich mitzuteilen.
Bei notwendigen Abweichungen ist vor Ausführung die Zustimmung des Architekten/ Bauleiters einzuholen.

Nicht näher bezeichnete Fenster- / Tüerstürze werden als KS- bzw. PB- Flachstürze ausgeführt.

Statik, Brandschutzkonzept und EnEV sind zu beachten!

-	-	-
Index	Bemerkung / Änderung	Datum
Änderungen		

 Vorabzug	
Hegelstraße 1 31582 Nienburg	
Tel. 05021-917880 Fax 05021-917889 e-mail: info@architekt-kaminski.de	
Bauvorhaben	Neubau Feuerwehrhaus Hönisch-Hutbergen Klein Hutberger Weg 1a 27283 Verden (Aller)
Bauherr	Stadt Verden (Aller) Rillerstraße 10 27283 Verden (Aller)
Bauteil	Detail D 14 Sockel Tür Fahrzeughalle M 1:10
Plan-Nr.: D-14 Index: -	Datum: 23. Januar 2026
Gez.: GW	Projekt-Nr.: 23-0440

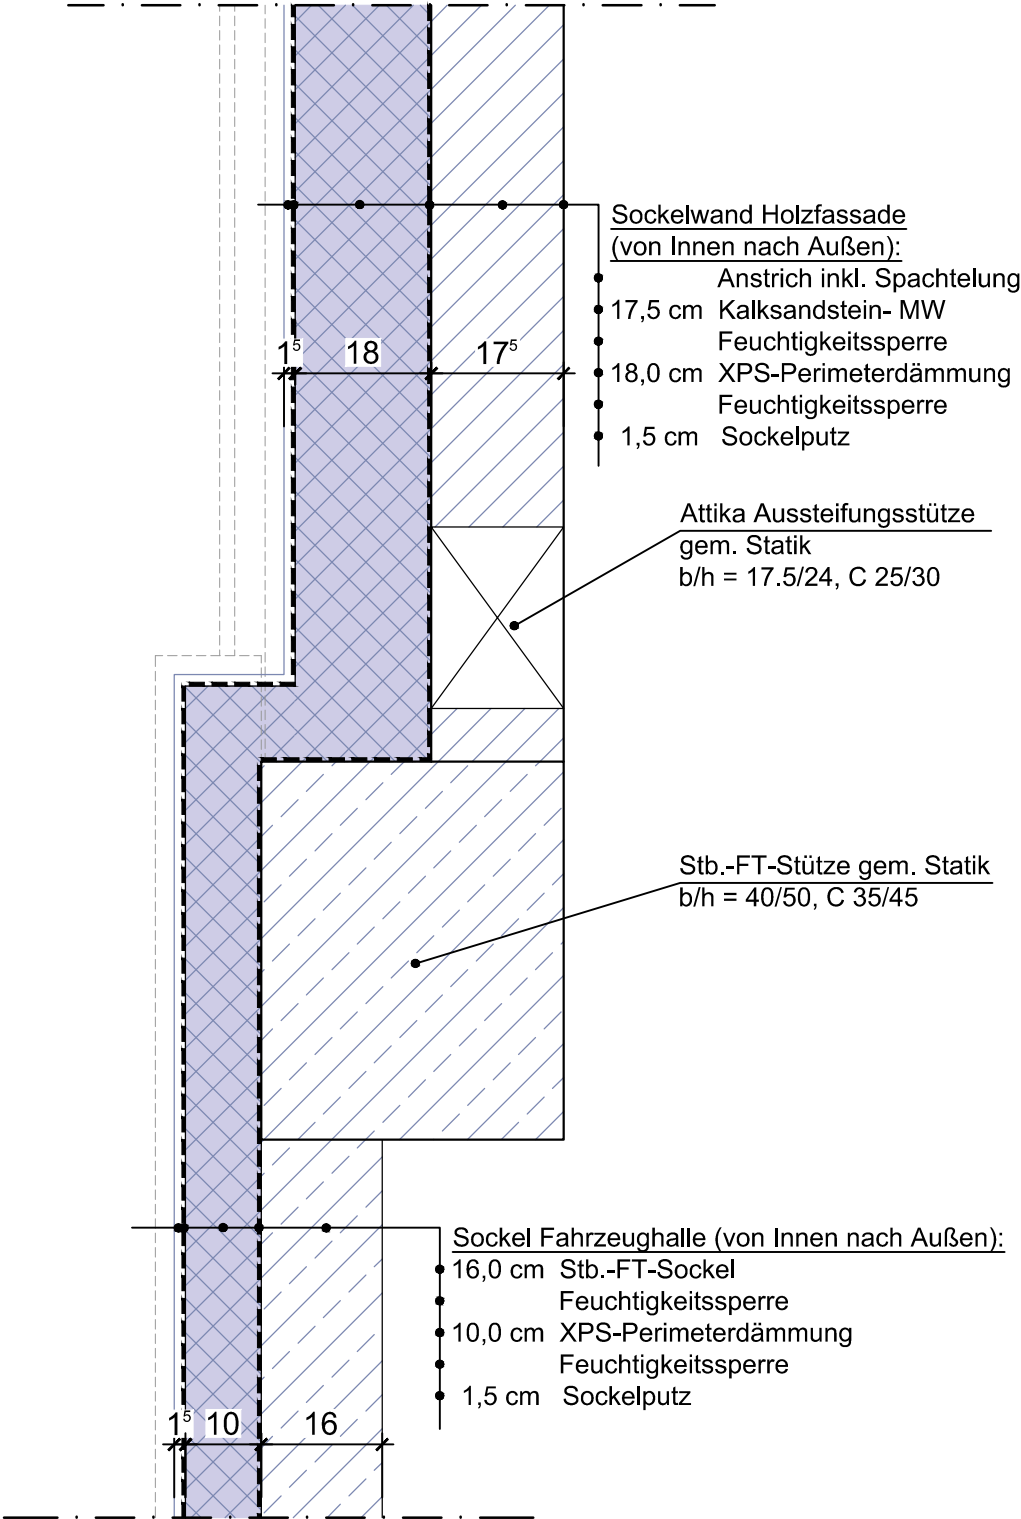

Hinweis

Alle Maße sind vom Auftragnehmer verantwortlich zu prüfen bzw. am Bau zu nehmen.
Abweichungen / Unstimmigkeiten sind der Bauleitung unverzüglich mitzuteilen.
Bei notwendigen Abweichungen ist vor Ausführung die Zustimmung des Architekten/ Bauleiters einzuholen.

Nicht näher bezeichnete Fenster- / Tüerstürze werden als KS- bzw. PB- Flachstürze ausgeführt.

Statik, Brandschutzkonzept und EnEV sind zu beachten!

-	-	-
Index	Bemerkung / Änderung	Datum

Änderungen




Vorabzug

Hegelstraße 1
31582 Nienburg

Tel. 05021-917880
Fax 05021-917889
e-mail: info@architekt-kaminski.de

Bauvorhaben	Neubau Feuerwehrhaus Hönisch-Hutbergen Klein Hutberger Weg 1a 27283 Verden (Aller)		
Bauherr	Stadt Verden (Aller) Rillerstraße 10 27283 Verden (Aller)		
Bauteil	Detail D 15 Übergang Sockel Isopaneel - Holzfassade		M 1:10
Plan-Nr.: D-15 Index: -	Datum: 23. Januar 2026	Gez.: GW	Projekt-Nr.: 23-0440

Datei: 26-01-23_FW Hönisch-Hutbergen_Details.dwg

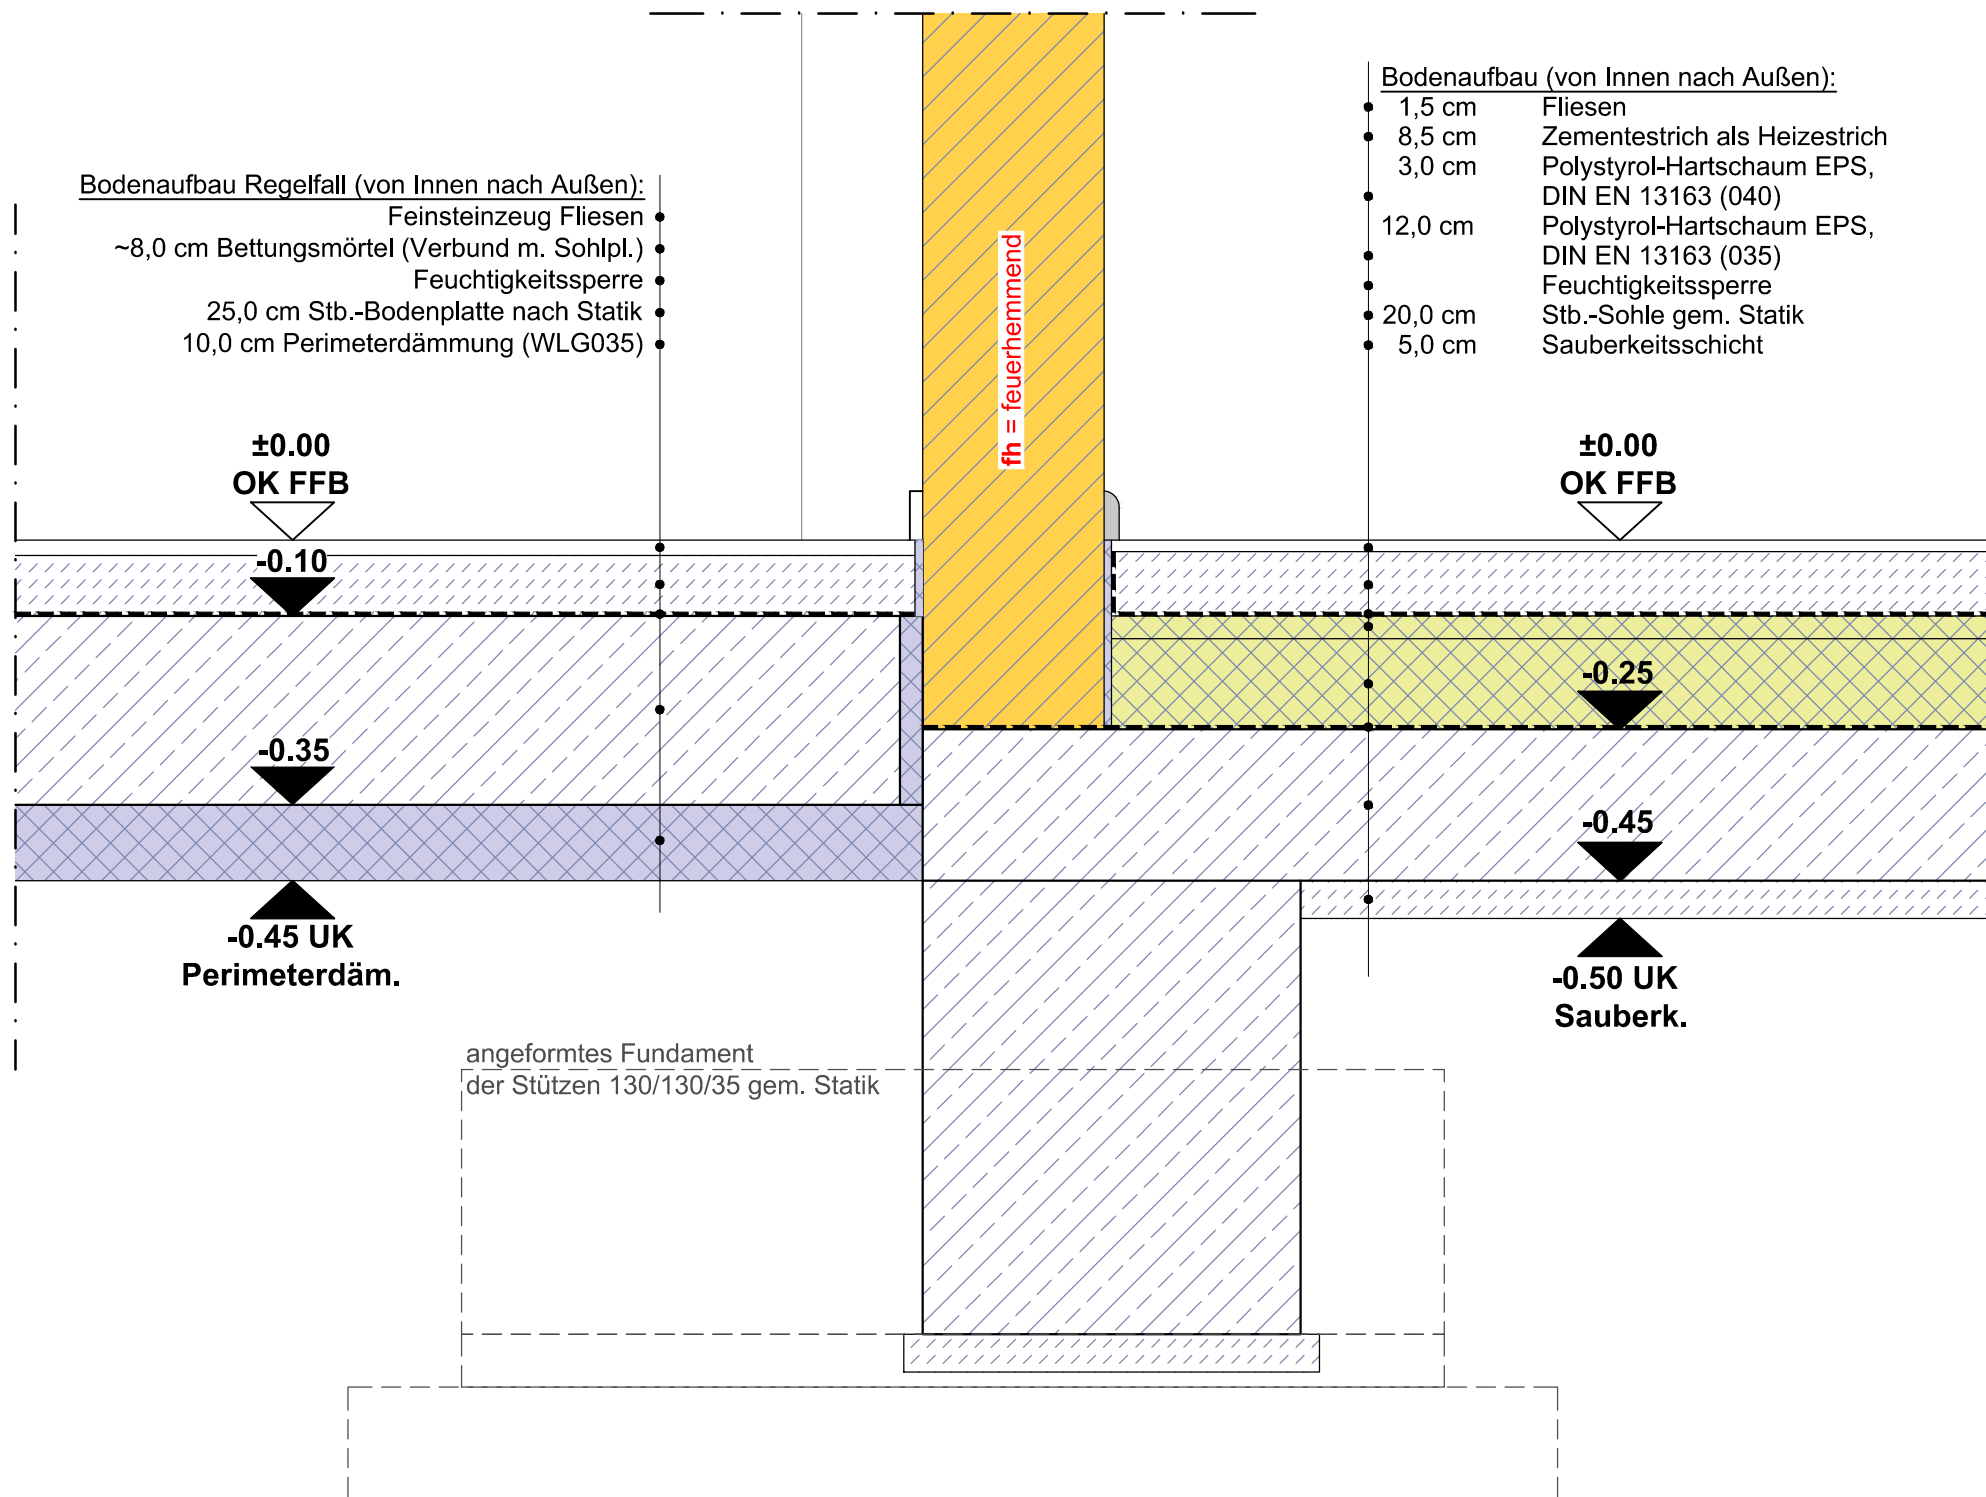

Hinweis

Alle Maße sind vom Auftragnehmer verantwortlich zu prüfen bzw. am Bau zu nehmen.
Abweichungen / Unstimmigkeiten sind der Bauleitung unverzüglich mitzuteilen.
Bei notwendigen Abweichungen ist vor Ausführung die Zustimmung des Architekten/ Bauleiters einzuholen.

Nicht näher bezeichnete Fenster- / Tüerstürze werden als KS- bzw. PB- Flachstürze ausgeführt.

Statik, Brandschutzkonzept und EnEV sind zu beachten!

-	-	-
Index	Bemerkung / Änderung	Datum
Änderungen		



Vorabzug

Hegelstraße 1
31582 Nienburg

Tel. 05021-917880
Fax 05021-917889
e-mail: info@architekt-kaminski.de

Bauvorhaben	Neubau Feuerwehrhaus Hönisch-Hutbergen Klein Hutberger Weg 1a 27283 Verden (Aller)		
Bauherr	Stadt Verden (Aller) Rillerstraße 10 27283 Verden (Aller)		
Bauteil	Detail D 16 Trennwand Fahrzeughalle/Sozialbereich		M 1:10
Plan-Nr.: D-16 Index: -	Datum: 23. Januar 2026	Gez.: GW	Projekt-Nr.: 23-0440

Datei: 26-01-23_FW Hönisch-Hutbergen_Details.dwg

D 16