





OSTANSICHT

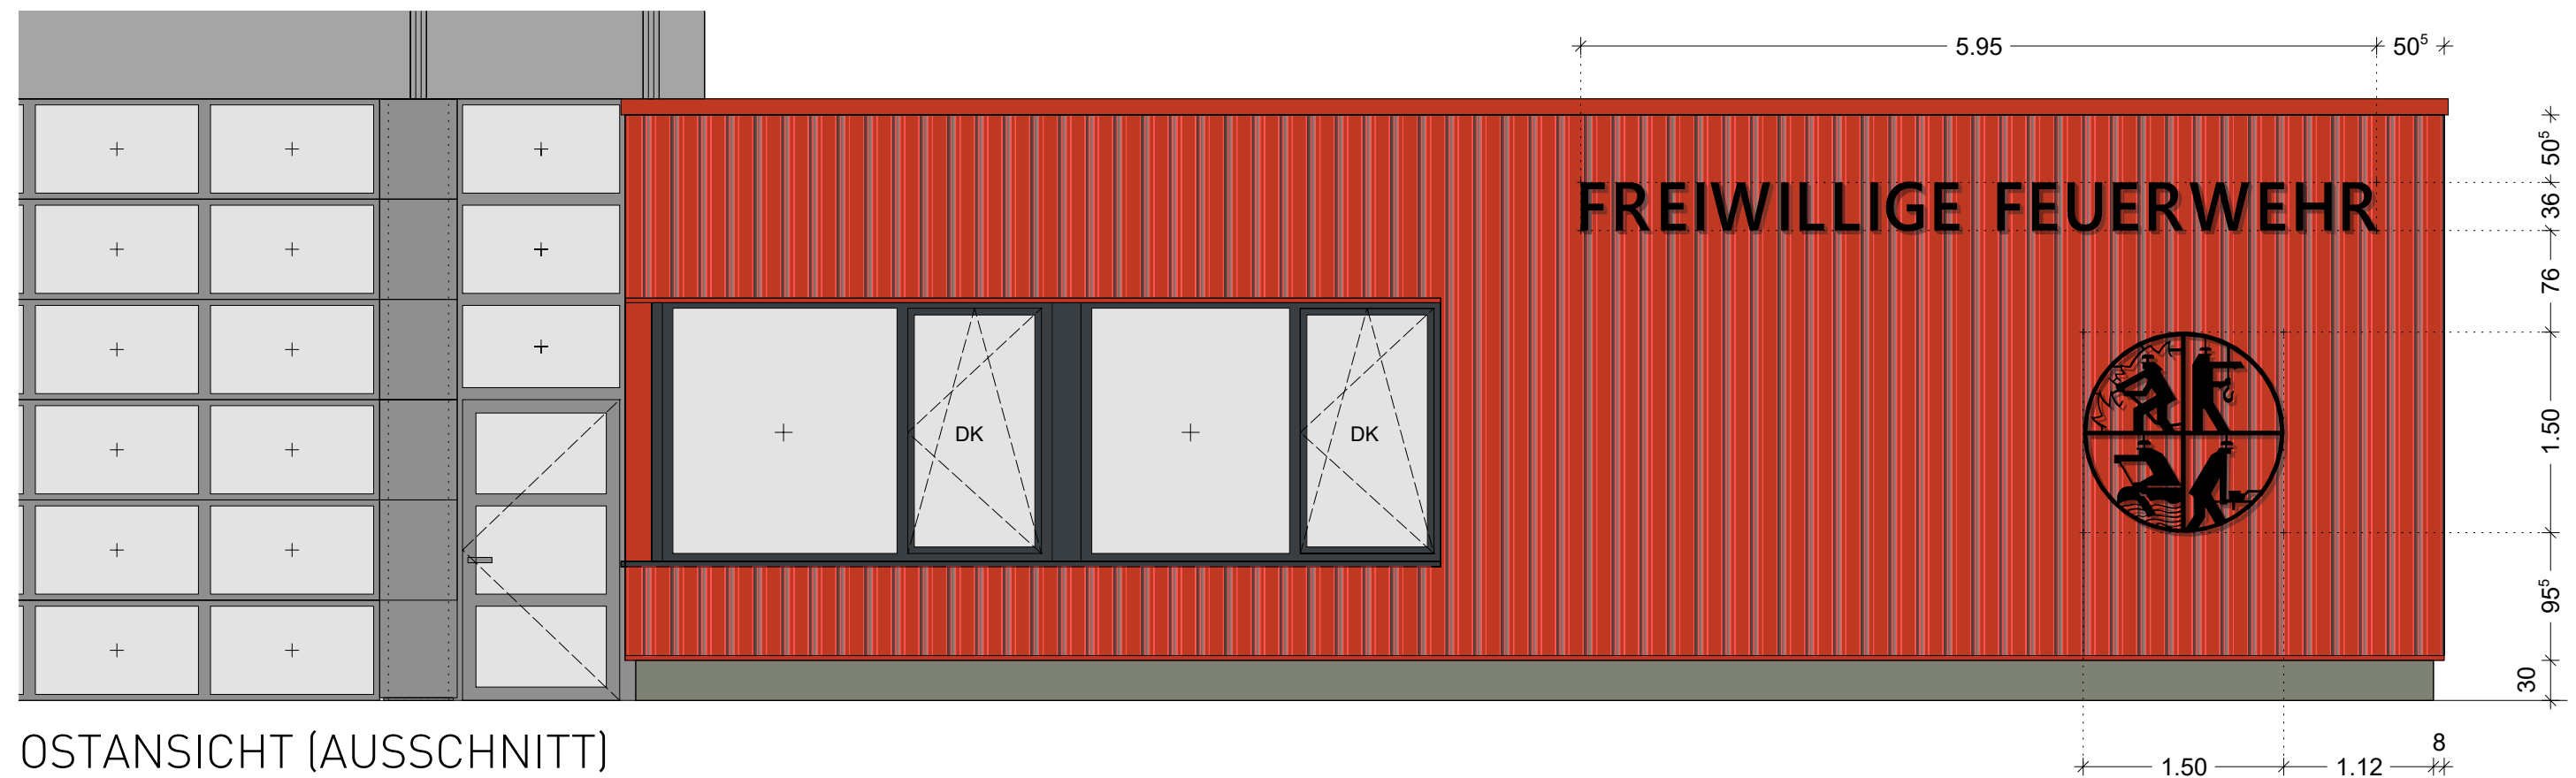

OSTANSICHT (AUSSCHNITT)

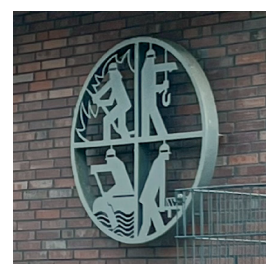

Verden

NEUBAU FEUERWEHR HÖNISCH-HUTBERGEN

M. 1: 50/100 SCHRIFTZUG VARIANTE 1

I.A. DIPL.-ING. (FH) BAUINGENIEURWESEN CHRISTIAN NIEßEN
STADT VERDEN (ALLER) FINANZEN & KLIMASCHUTZ - HOCHBAU
VERDEN (ALLER), 07.04.2026