

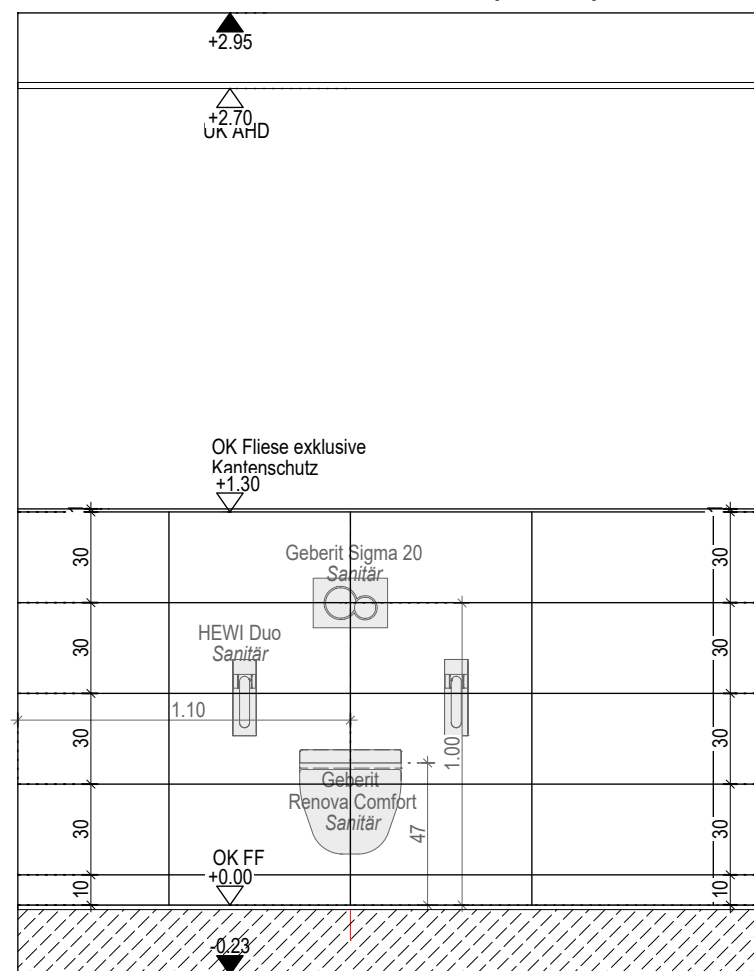



Wandansicht West (WC)

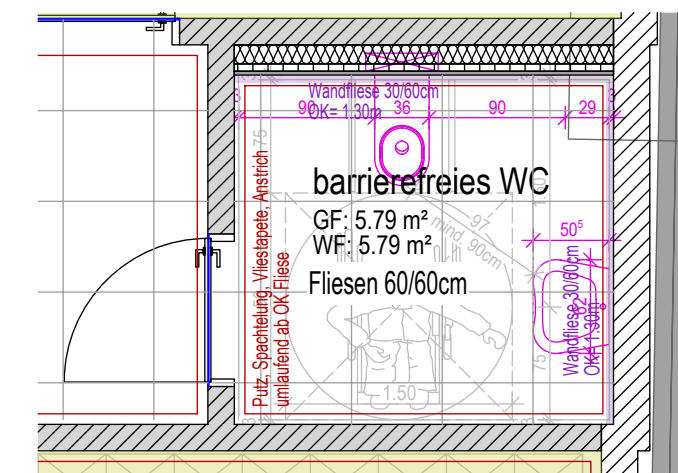



Wandansicht Nord

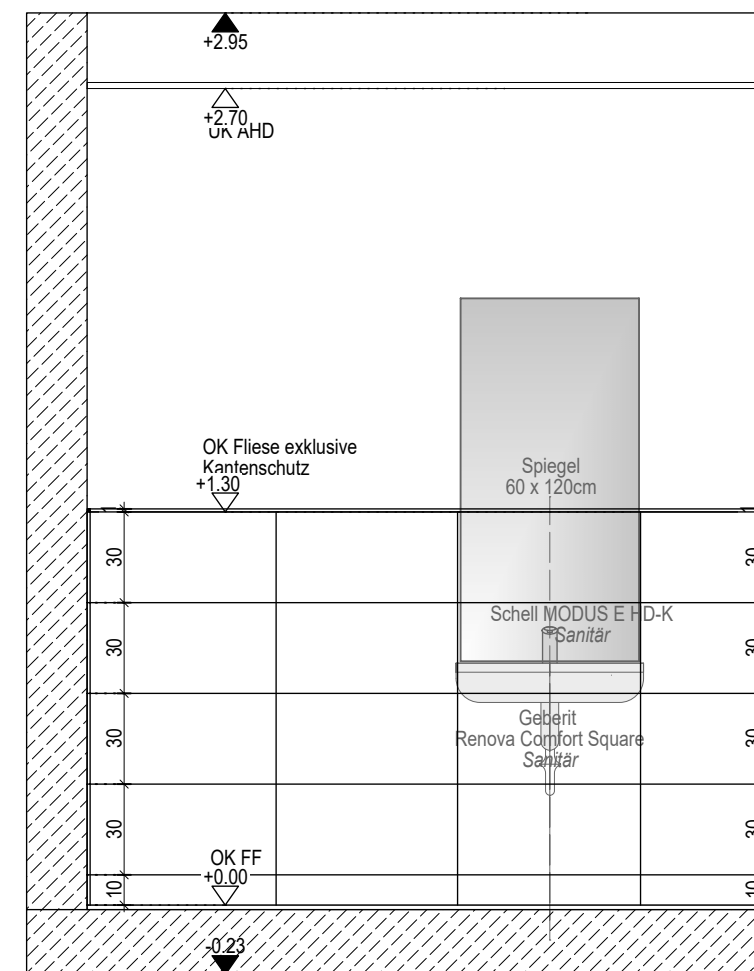


Wandansicht Süd (Wachbeckenlandschaft)

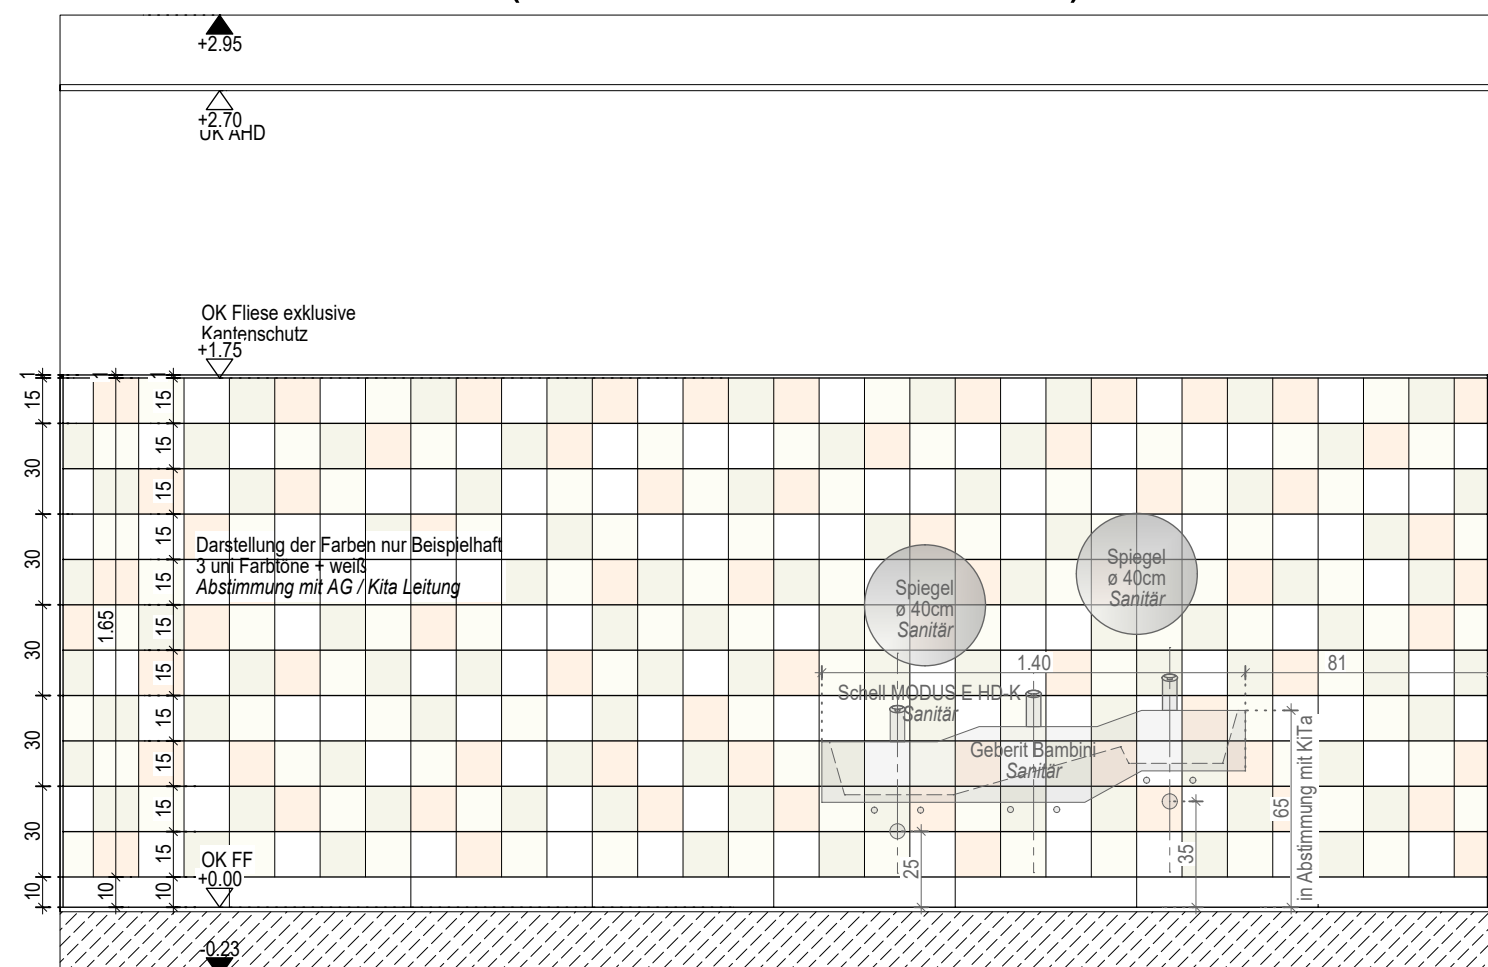


Wandansicht West (Tür zum Garten)

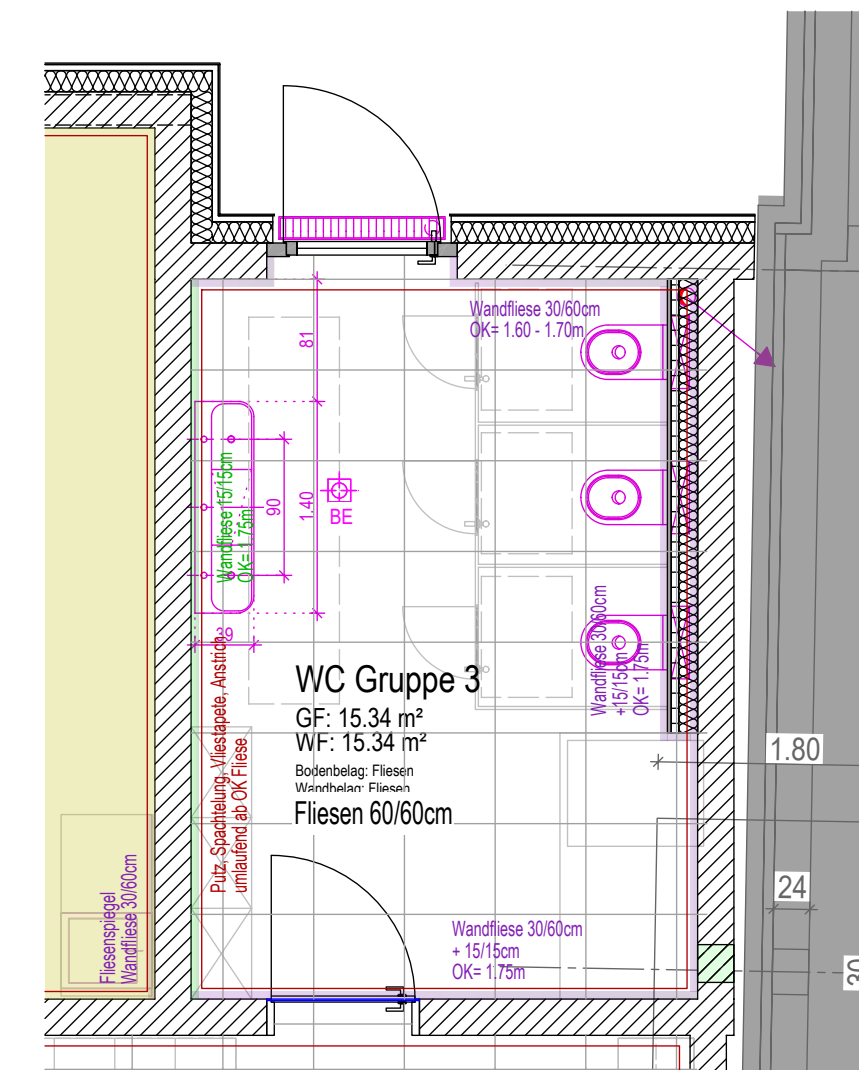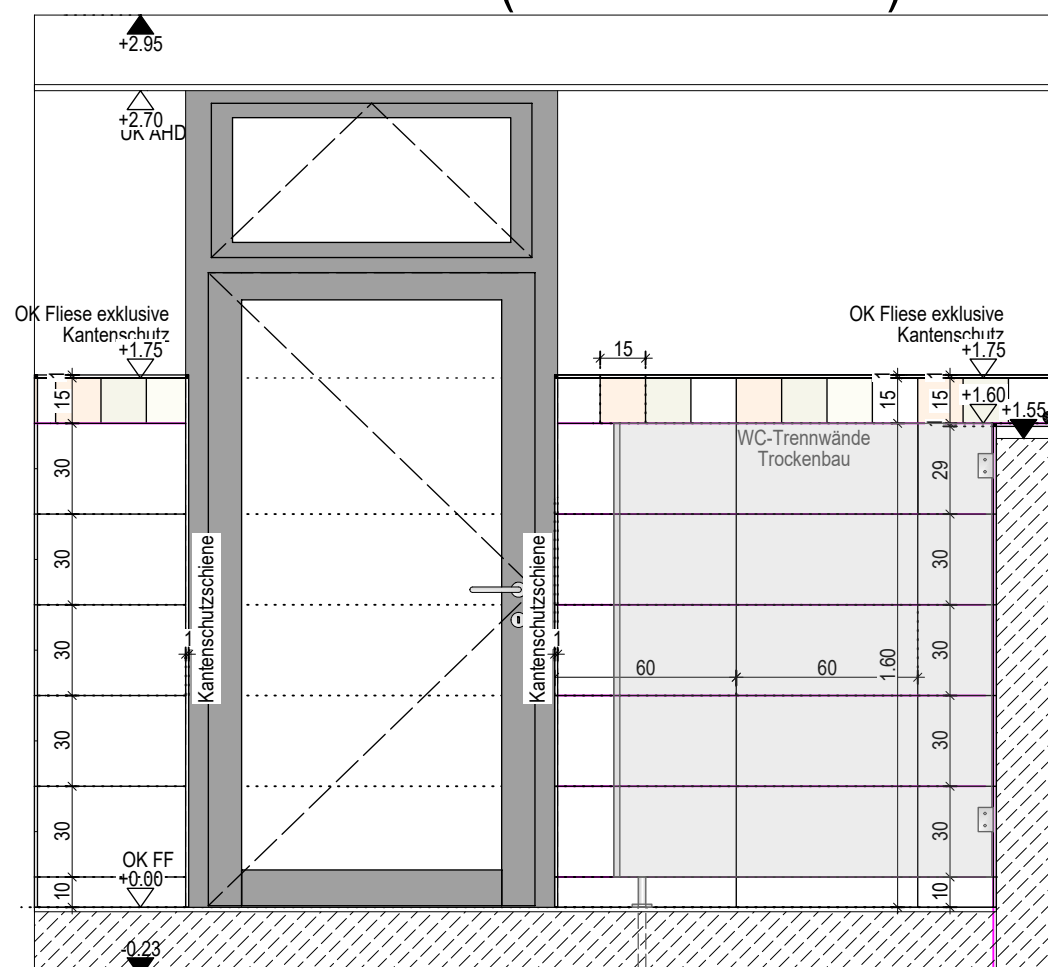

Wandansicht Nord (WC-Kabinen)

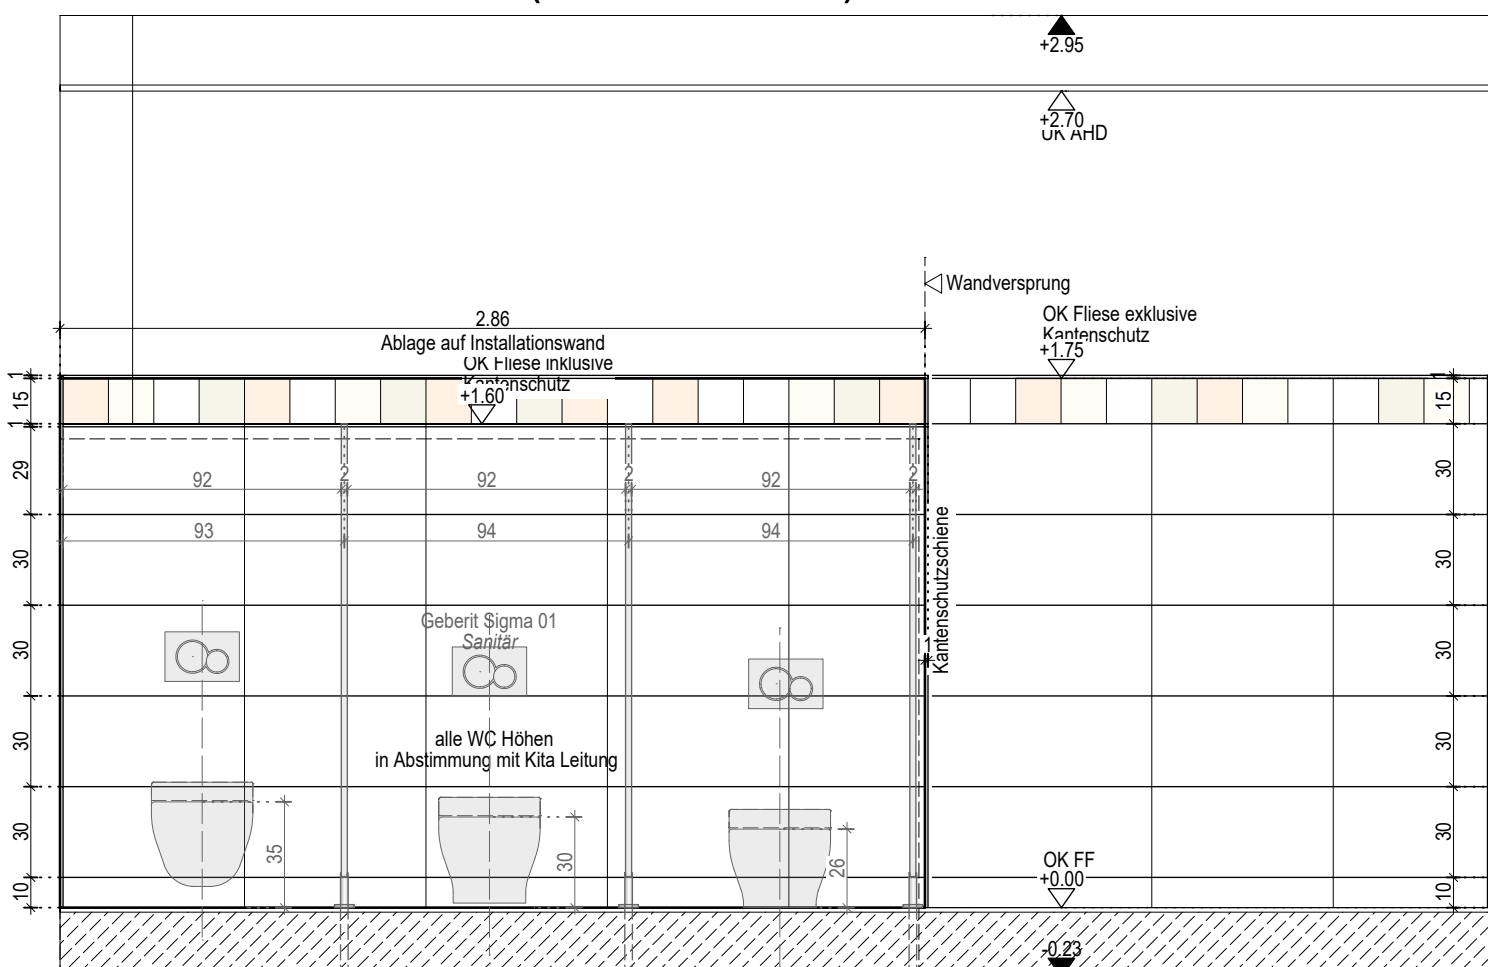

Wandansicht Ost (Tür zu Flur)

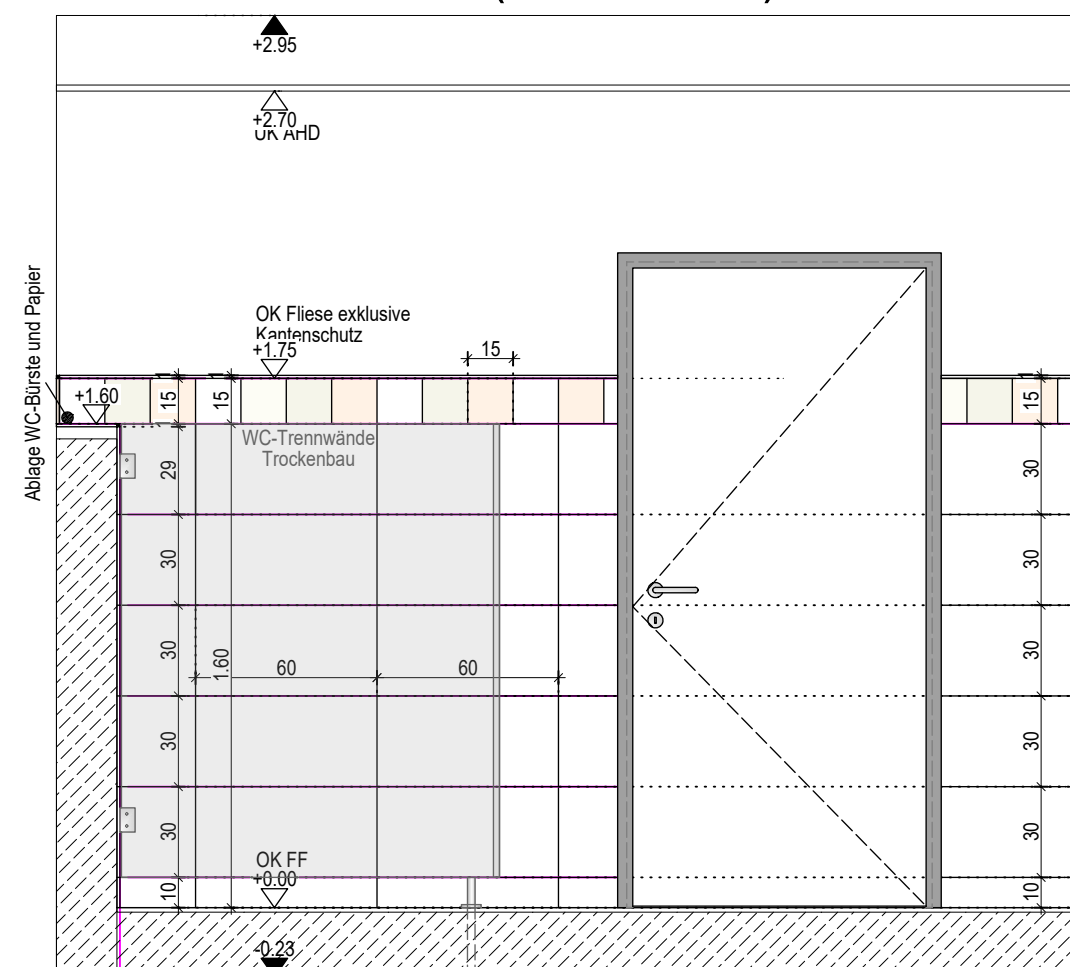

Projekt: Erweiterung Kita Hummelhof Bohmte				
Am Kindergarten 6 49163 Bohmte				
Bauherr / Antragsteller: Gemeinde Bohmte Bremer Str. 4 49163 Bohmte				
Planverfasser:				
Planungsstand: Ausführungsplan LP5				
Bauteil: Grundlage für Fliesenausschreibung				
Datum: 23.09.2026	Gez. l.r.	Maßstab: 1:25	Plan Nr.: 542	Index: