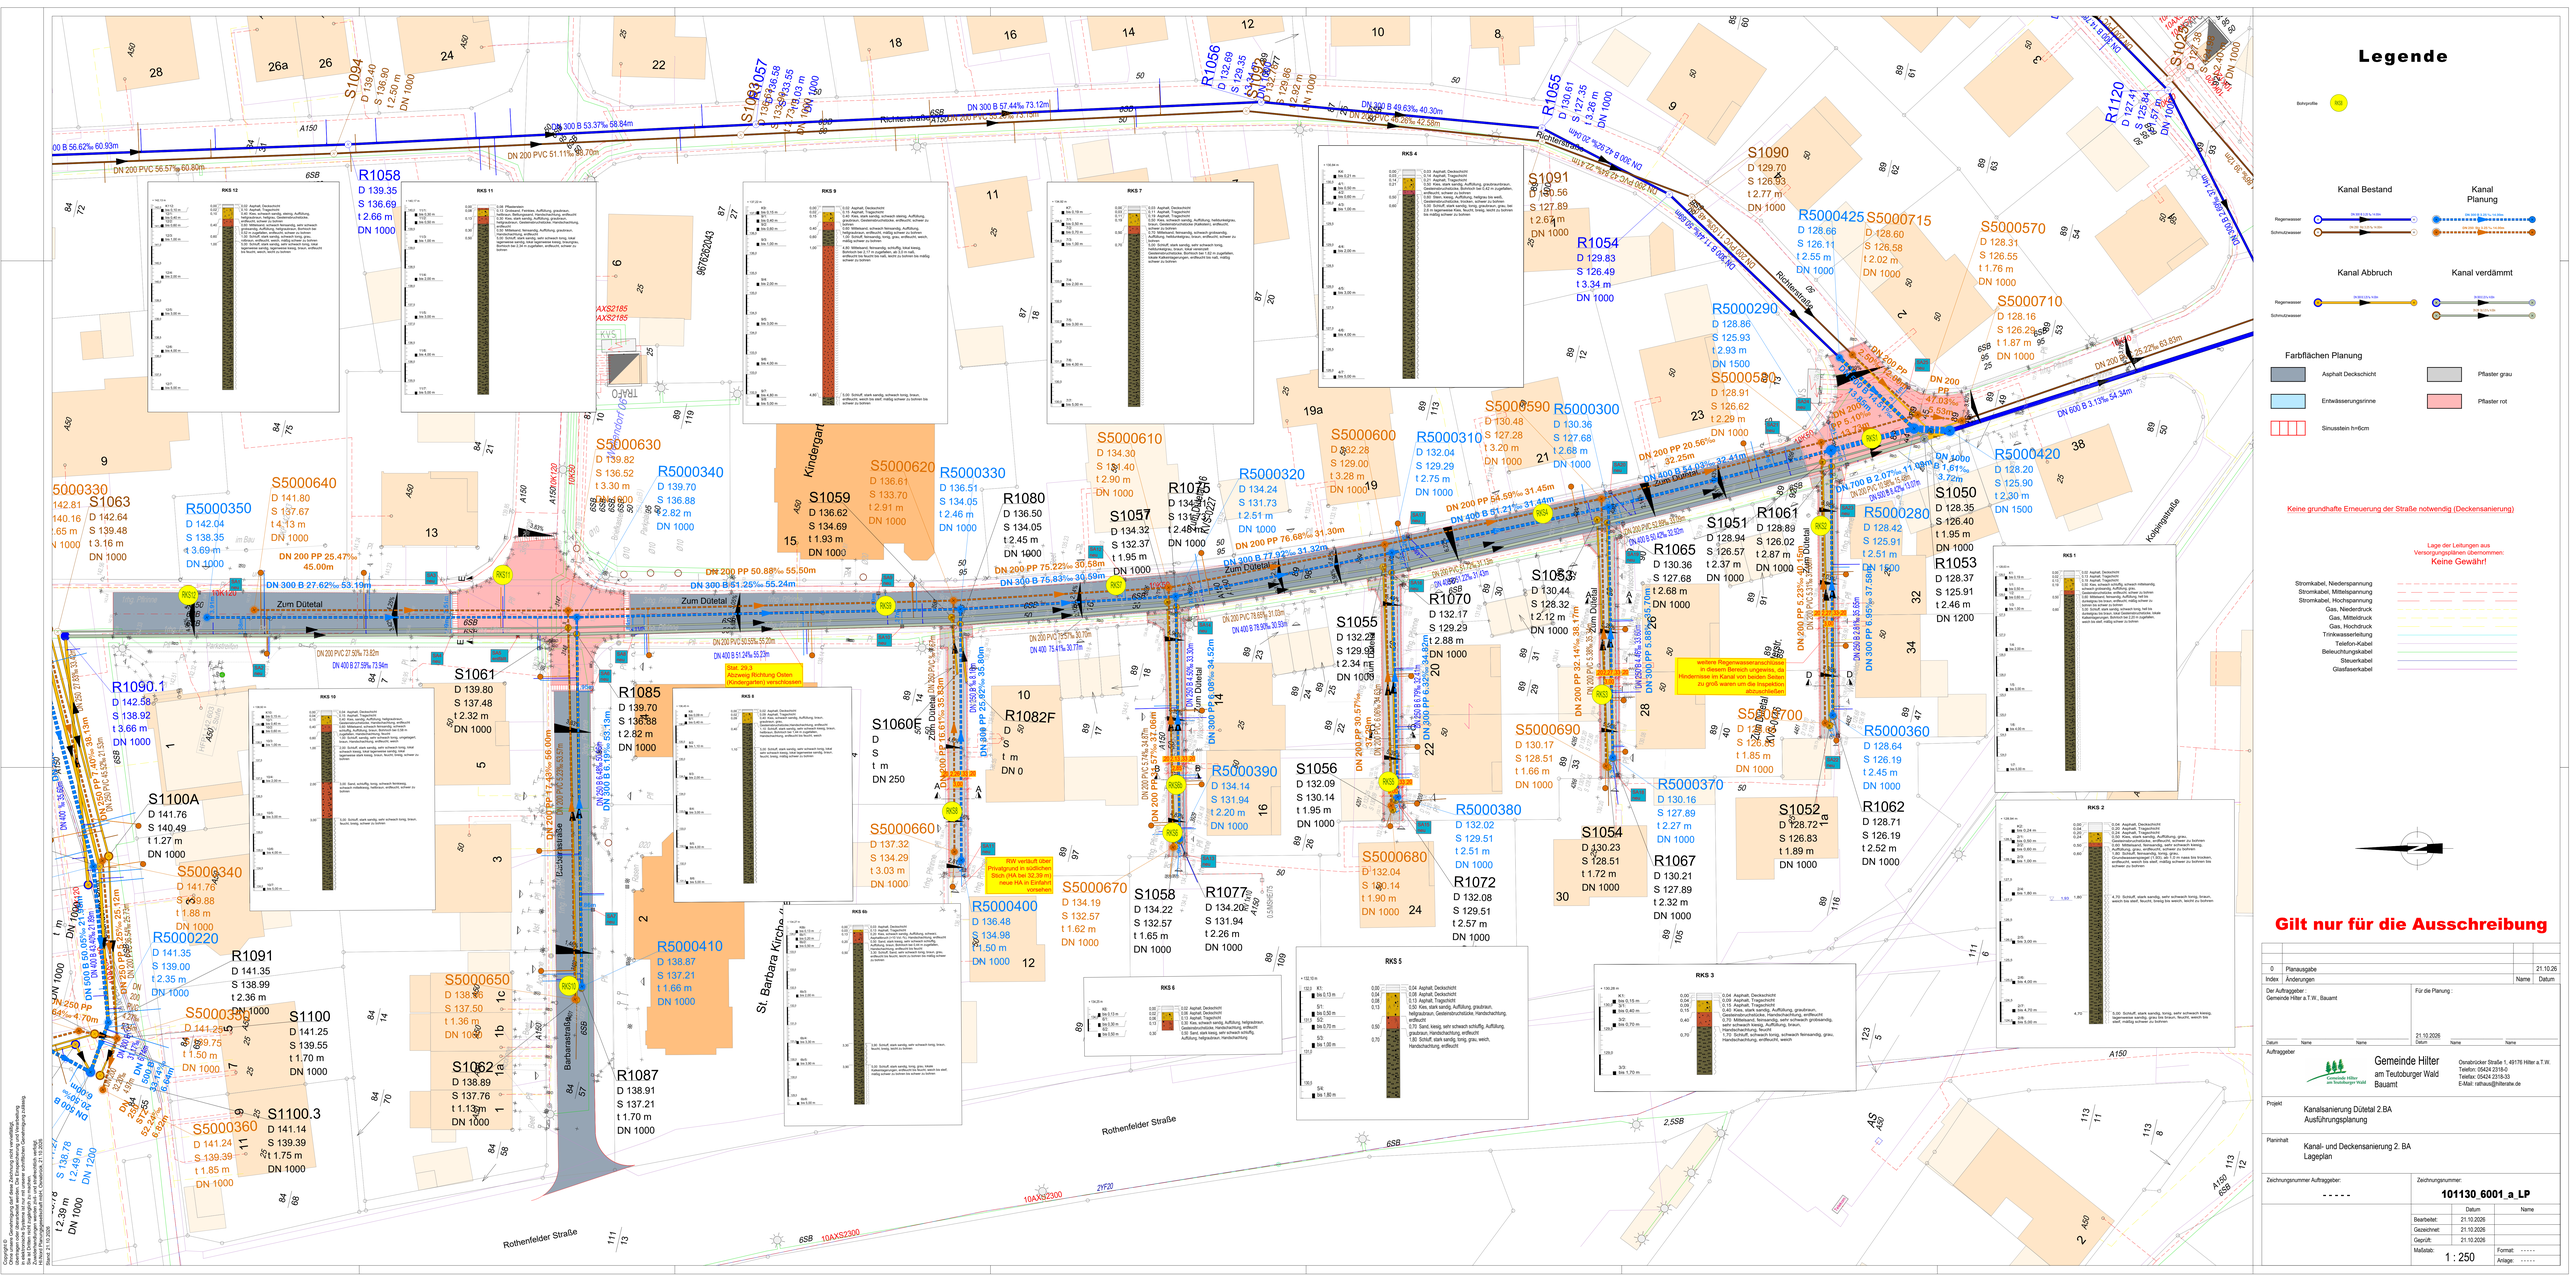

Legende
Kanal Bestand
Kanal Planung
Kanal Abbruch
Kanal verdämmt
Farbflächen Planung
Asphalt Deckschicht
Pflaster grau
Entwässerungsrinne
Pflaster rot
Sinusstein h=6cm
Keine grundhafte Erneuerung der Straße notwendig (Deckensanierung)
Lage der Leitungen aus Versorgungsplänen übernommen:
Keine Gewähr!
Stromkabel, Niederspannung
Stromkabel, Mittelspannung
Stromkabel, Hochspannung
Gas, Niederdruck
Gas, Mitteldruck
Gas, Hochdruck
Trinkwasserleitung
Telefon-Kabel
Beleuchtungskabel
Steuerkabel
Glasfaserkabel
Gilt nur für die Ausschreibung
Zum Dütetal
Richtenstraße
Kindergarten
Barbarastraße
St. Barbara Kirche
Rothenfelder Straße
Kolpingstraße
Baustelle
Gemeinde Hilter am Teutoburger Wald
Bauamt
Kanalsanierung Dütetal 2.BA
Ausführungsplanung
Kanal- und Deckensanierung 2. BA
Lageplan
101130_6001_a_LP
1 : 250