Bezugssystem Lage: ETRS89, UTM Zone 32, Bezugssystem Höhe: DHHN 2016

Entwurfsverfasser

eberhardt - die ingenieure GmbH
Bahnhofstraße 1
49545 Tecklenburg

Kommunikation:
Tel.: 05482 - 9899-100
Fax: 05482 - 9899-101
www.die-ing.de

Tecklenburg, 2026-04-

Projekt-Nr.: 01 25 0020

	Datum	Zeichen
bearbeitet	2026/04	cg
gezeichnet	2026/04	mkn / us
geprüft		

Landkreis Osnabrück
Die Landrätin
Fachdienst 9 Straßen

Am Schölerberg 1 49082 Osnabrück
Tel. 0541 501 4084 - Fax 0541 501 64084
E-Mail: kreisstrassen@landkreis-osnabrueck.de

Nur gültig für die Ausschreibung

Nr.	Art der Änderung	Datum	Zeichen

AUSFÜHRUNGSPLANUNG

Straße: K 102 Nächster Ort: Bramsche-Neuenkirchen

Abschnitts-Nr.: 10 von Station 0,011 bis Station 0,472

BM-Nr.: 102.52

Unterlage : **14.3**
Blatt-Nr. : **1 - 33**

Querprofile

Maßstab: 1 : 100

K 102 (Bauabschnitt 4)
Fahrbahn- und Radwegausbau
in der Gemeinde Neuenkirchen

Aufgestellt:
Osnabrück, den __.__.2026
Landkreis Osnabrück
Fachdienst 9 Straßen

im Auftrag .....

Vorabzug
Stand: 2026-04-08

P:\01_ST\01250020\30_Zeichnungen\VIV_BA4\A14-3_qp_00.dwg(Deckblatt)

Entwurfsverfasser

eberhardt - die ingenieure GmbH
Bahnhofstraße 1
49545 Tecklenburg

Kommunikation:
Tel: 05482 - 9899-100
Fax: 05482 - 9899-101
www.die-ing.de

Tecklenburg, 2026-04-

VORABZUG
Stand: 2026-04-08

Landkreis Osnabrück — **Die Landrätin**
Fachdienst 9 Straßen


Straße: K 102

K 102
Fahrbahn- und Radwegausbau
in der Gemeinde Neuenkirchen

Achse :	1
Unterlage :	14.3
Blatt. Nr. :	1
Querprofil	0+231.490
Maßstab	1:100

Zeichenerklärung

- vorh. Regenwasserkanal
- gepl. Regenwasserkanal

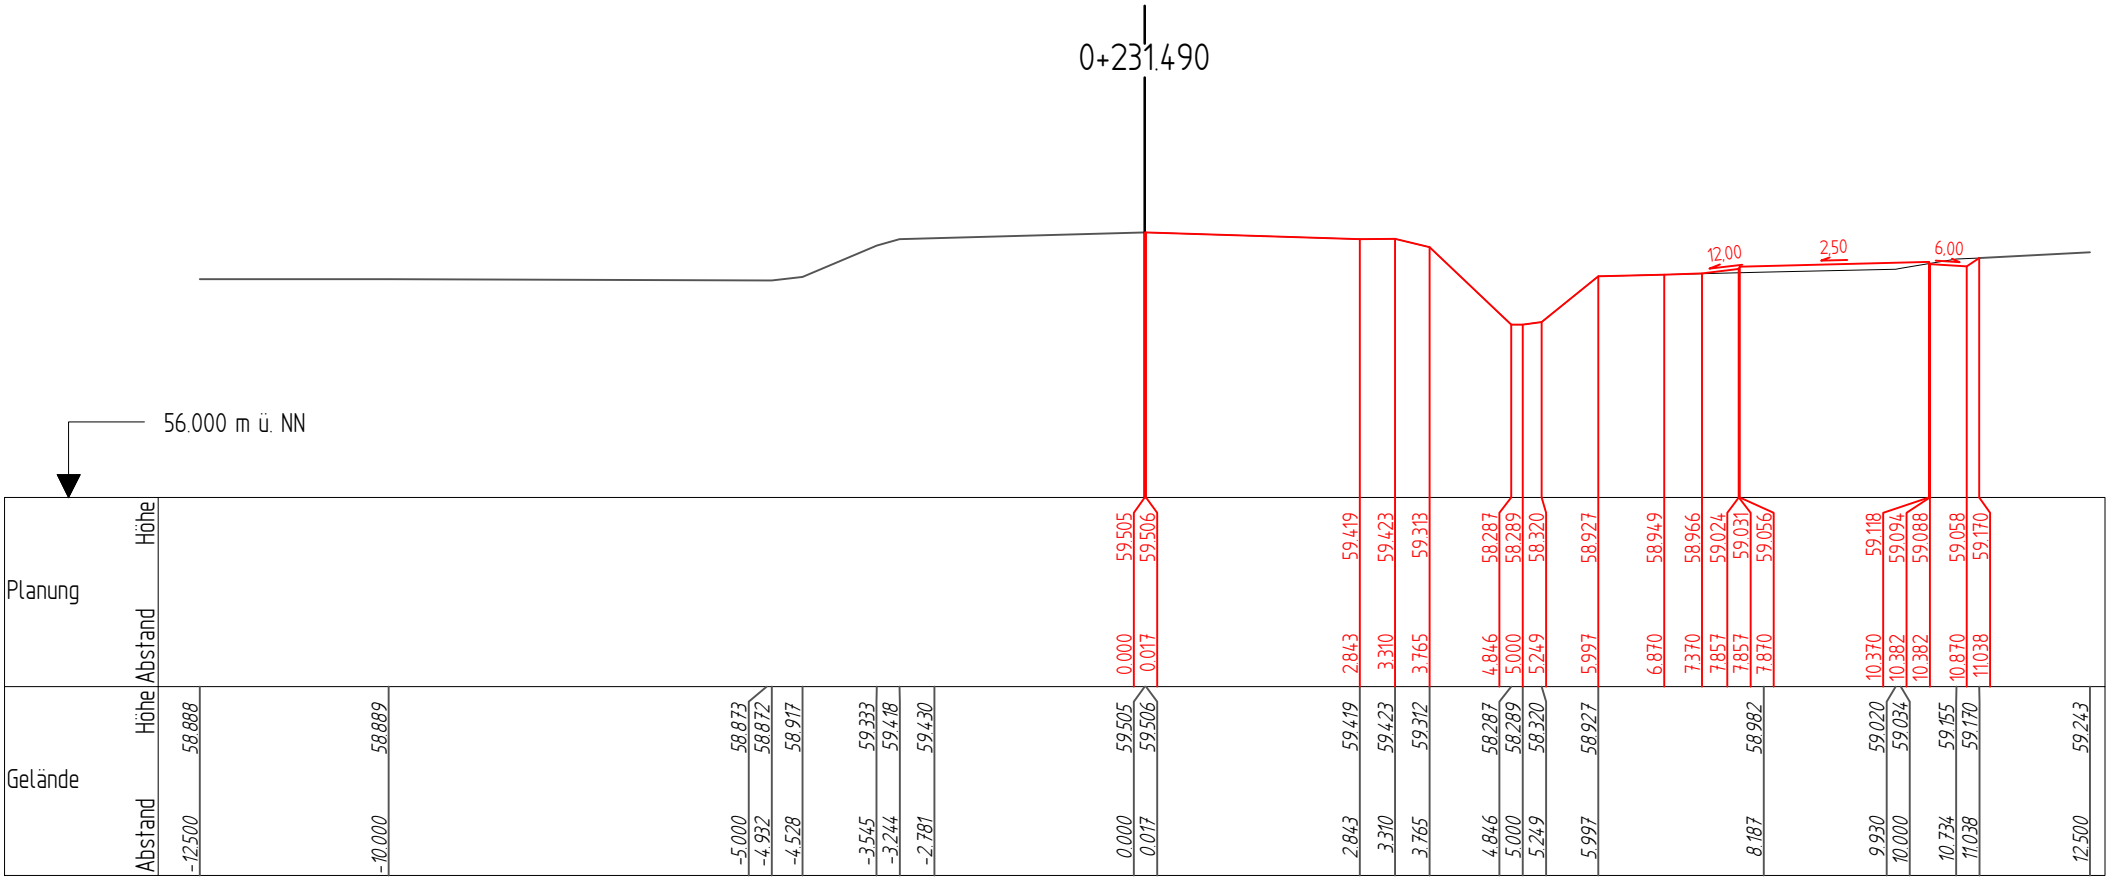

Entwurfsverfasser
eberhardt - die ingenieure GmbH
Bahnhofstraße 1
49545 Tecklenburg
Kommunikation:
Tel: 05482 - 9899-100
Fax: 05482 - 9899-101
www.die-ing.de

Tecklenburg, 2026-04-

VORABZUG
Stand: 2026-04-08

Landkreis Osnabrück — **Die Landrätin**
Fachdienst 9 Straßen


Straße: K 102

K 102
Fahrbahn- und Radwegausbau
in der Gemeinde Neuenkirchen

Achse :	1
Unterlage :	14.3
Blatt. Nr. :	2
Querprofil	0+240.000
Maßstab	1:100

Zeichenerklärung

- vorh. Regenwasserkanal
- gepl. Regenwasserkanal

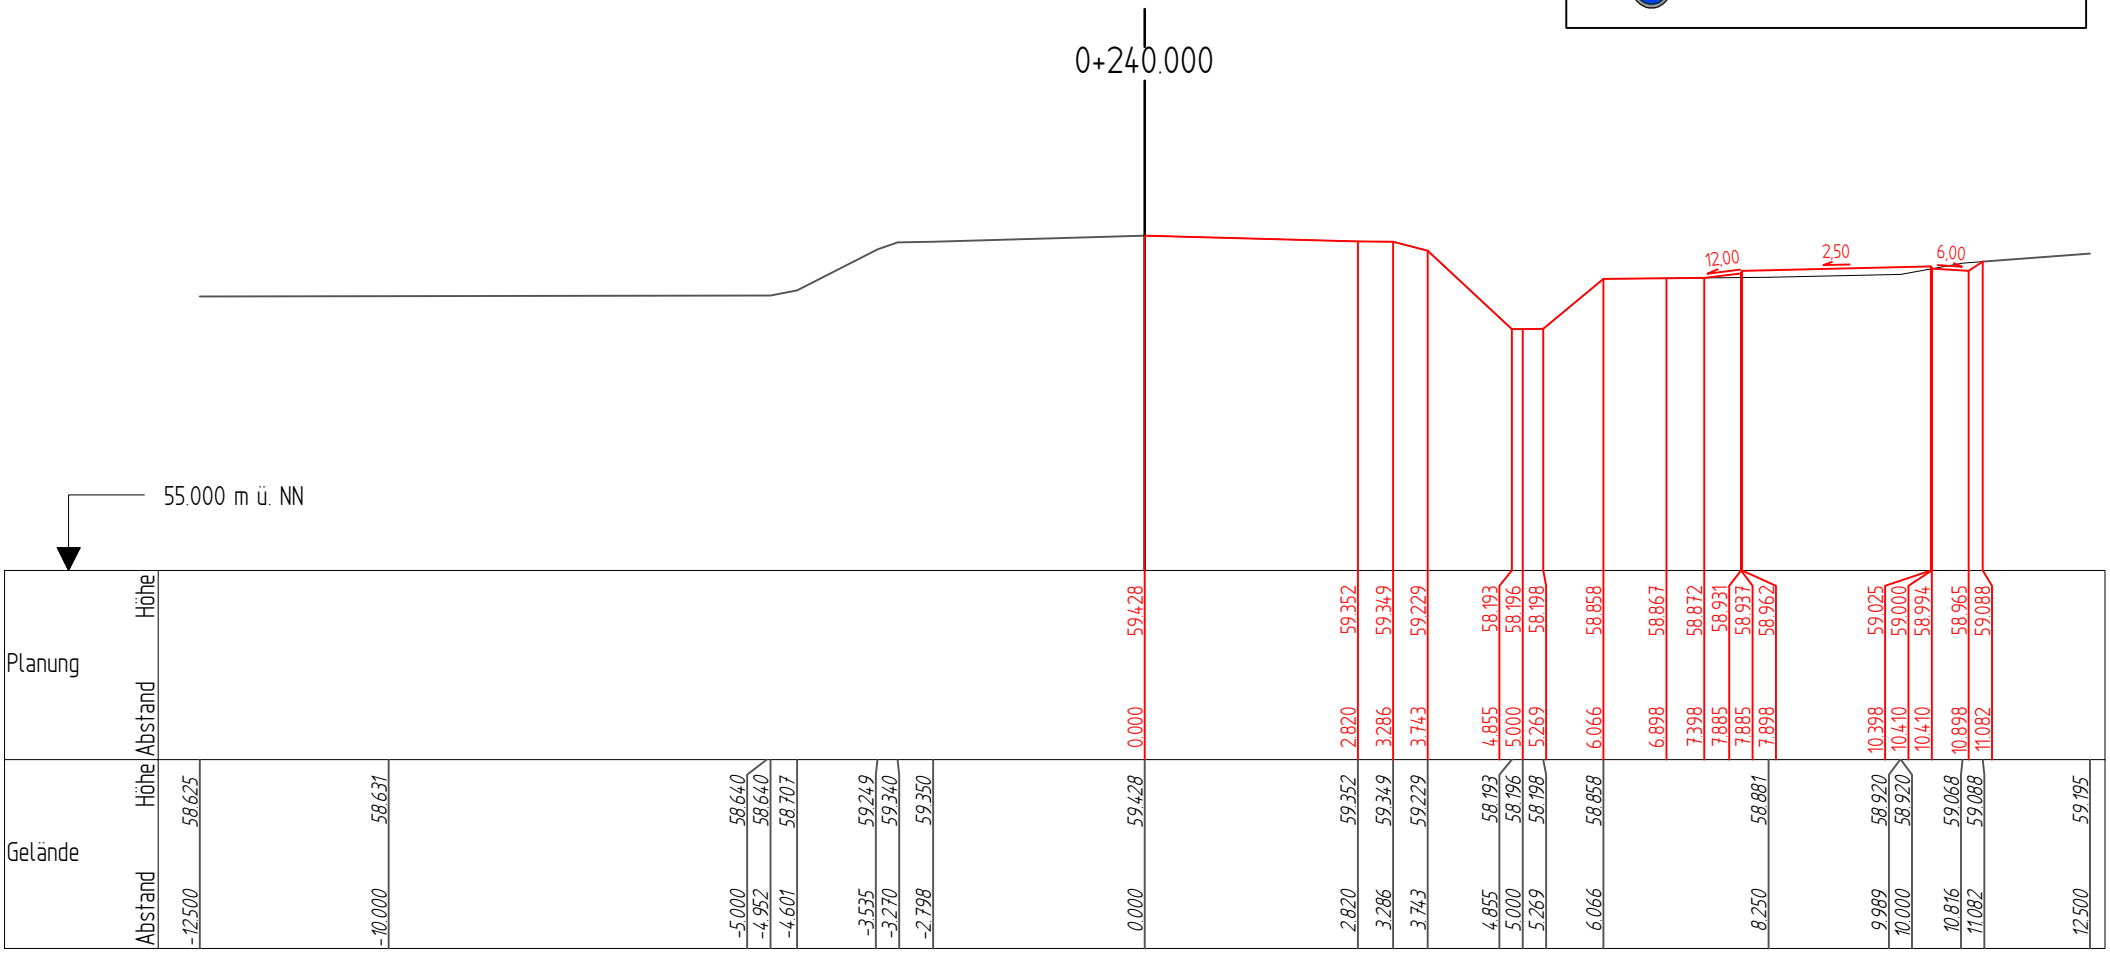

Entwurfsverfasser
eberhardt - die ingenieure GmbH
Bahnhofstraße 1
49545 Tecklenburg
Kommunikation:
Tel: 05482 - 9899-100
Fax: 05482 - 9899-101
www.die-ing.de

Tecklenburg, 2026-04-

VORABZUG
Stand: 2026-04-08

Landkreis Osnabrück — **Die Landrätin**
Fachdienst 9 Straßen


Straße: K 102

K 102
Fahrbahn- und Radwegausbau
in der Gemeinde Neuenkirchen

Achse :	1
Unterlage :	14.3
Blatt. Nr. :	3
Querprofil	0+250.000
Maßstab	1:100

Zeichenerklärung

- vorh. Regenwasserkanal
- gepl. Regenwasserkanal

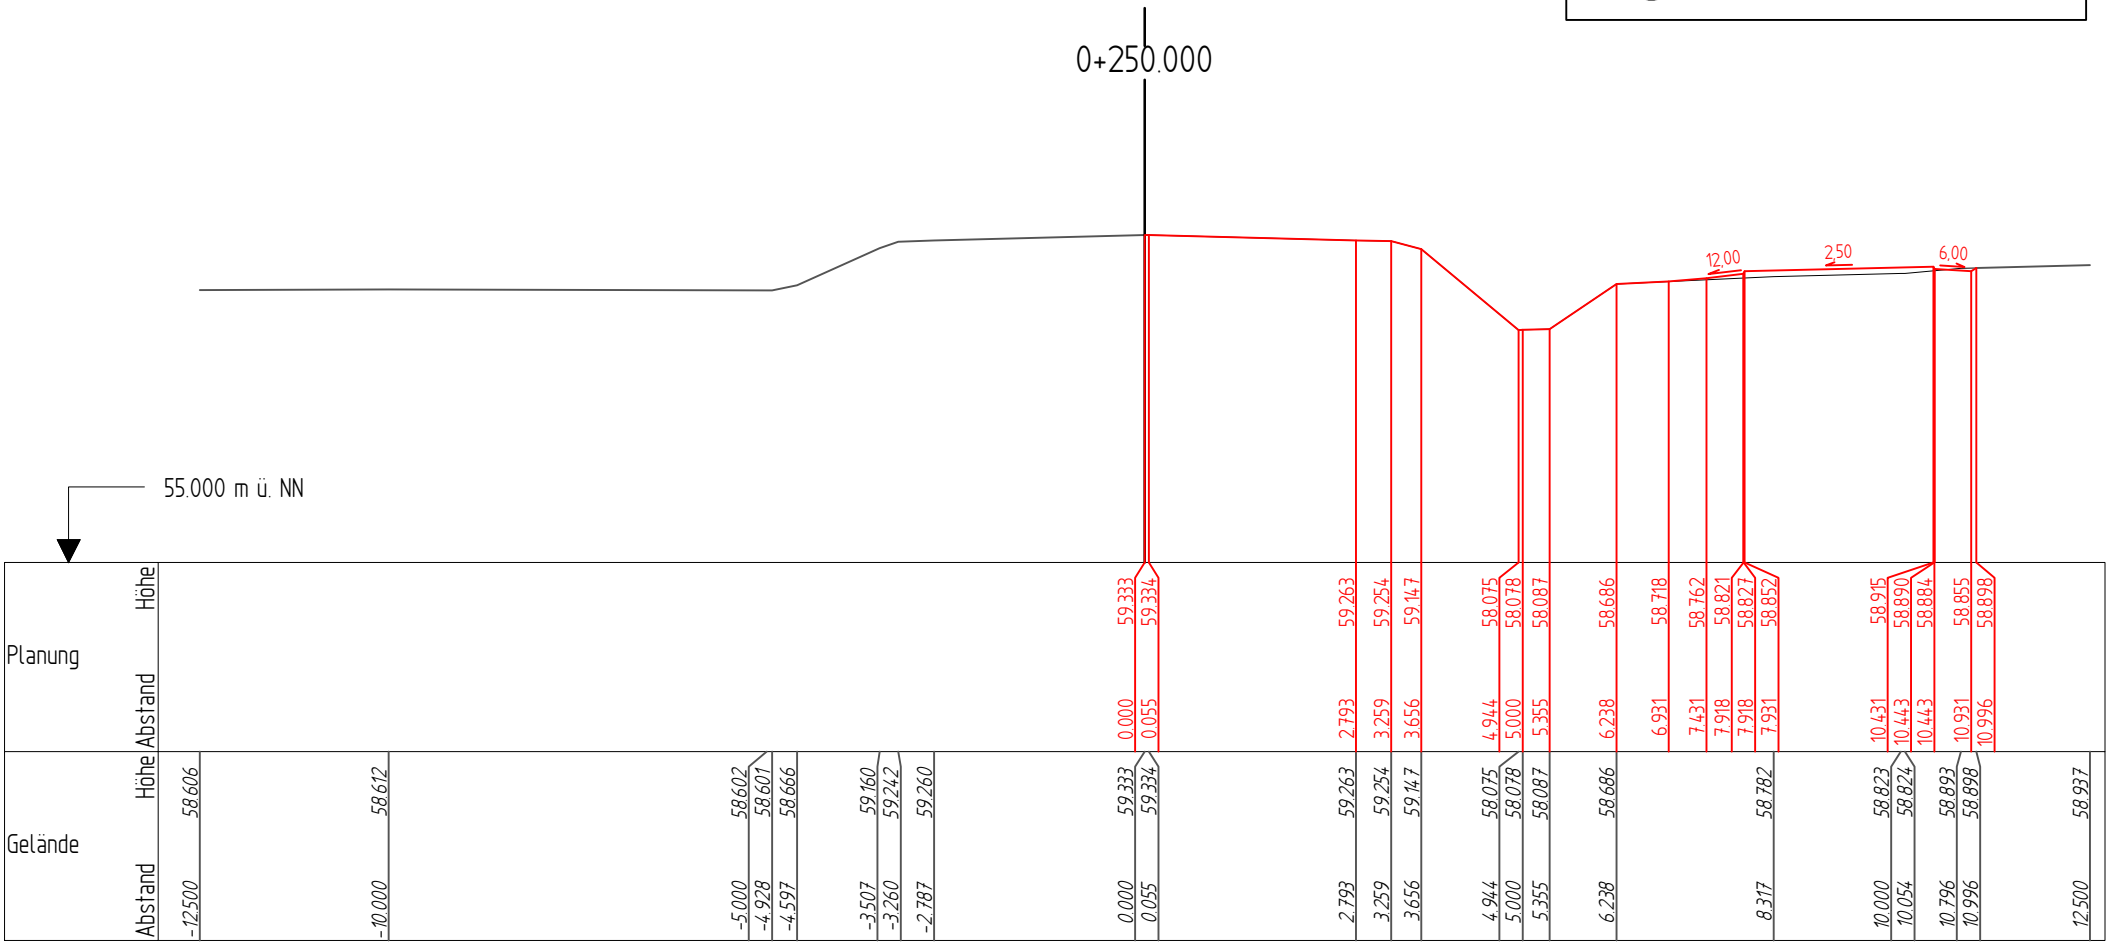

Entwurfsverfasser
eberhardt - die ingenieure GmbH
Bahnhofstraße 1
49545 Tecklenburg
Kommunikation:
Tel: 05482 - 9899-100
Fax: 05482 - 9899-101
www.die-ing.de

Tecklenburg, 2026-04-

VORABZUG
Stand: 2026-04-08


Landkreis Osnabrück — **Die Landrätin**
Fachdienst 9 Straßen

Straße: K 102

K 102
Fahrbahn- und Radwegausbau
in der Gemeinde Neuenkirchen

Achse :	1
Unterlage :	14.3
Blatt. Nr. :	4
Querprofil	0+260.000
Maßstab	1:100

Zeichenerklärung
- vorh. Regenwasserkanal
- gepl. Regenwasserkanal

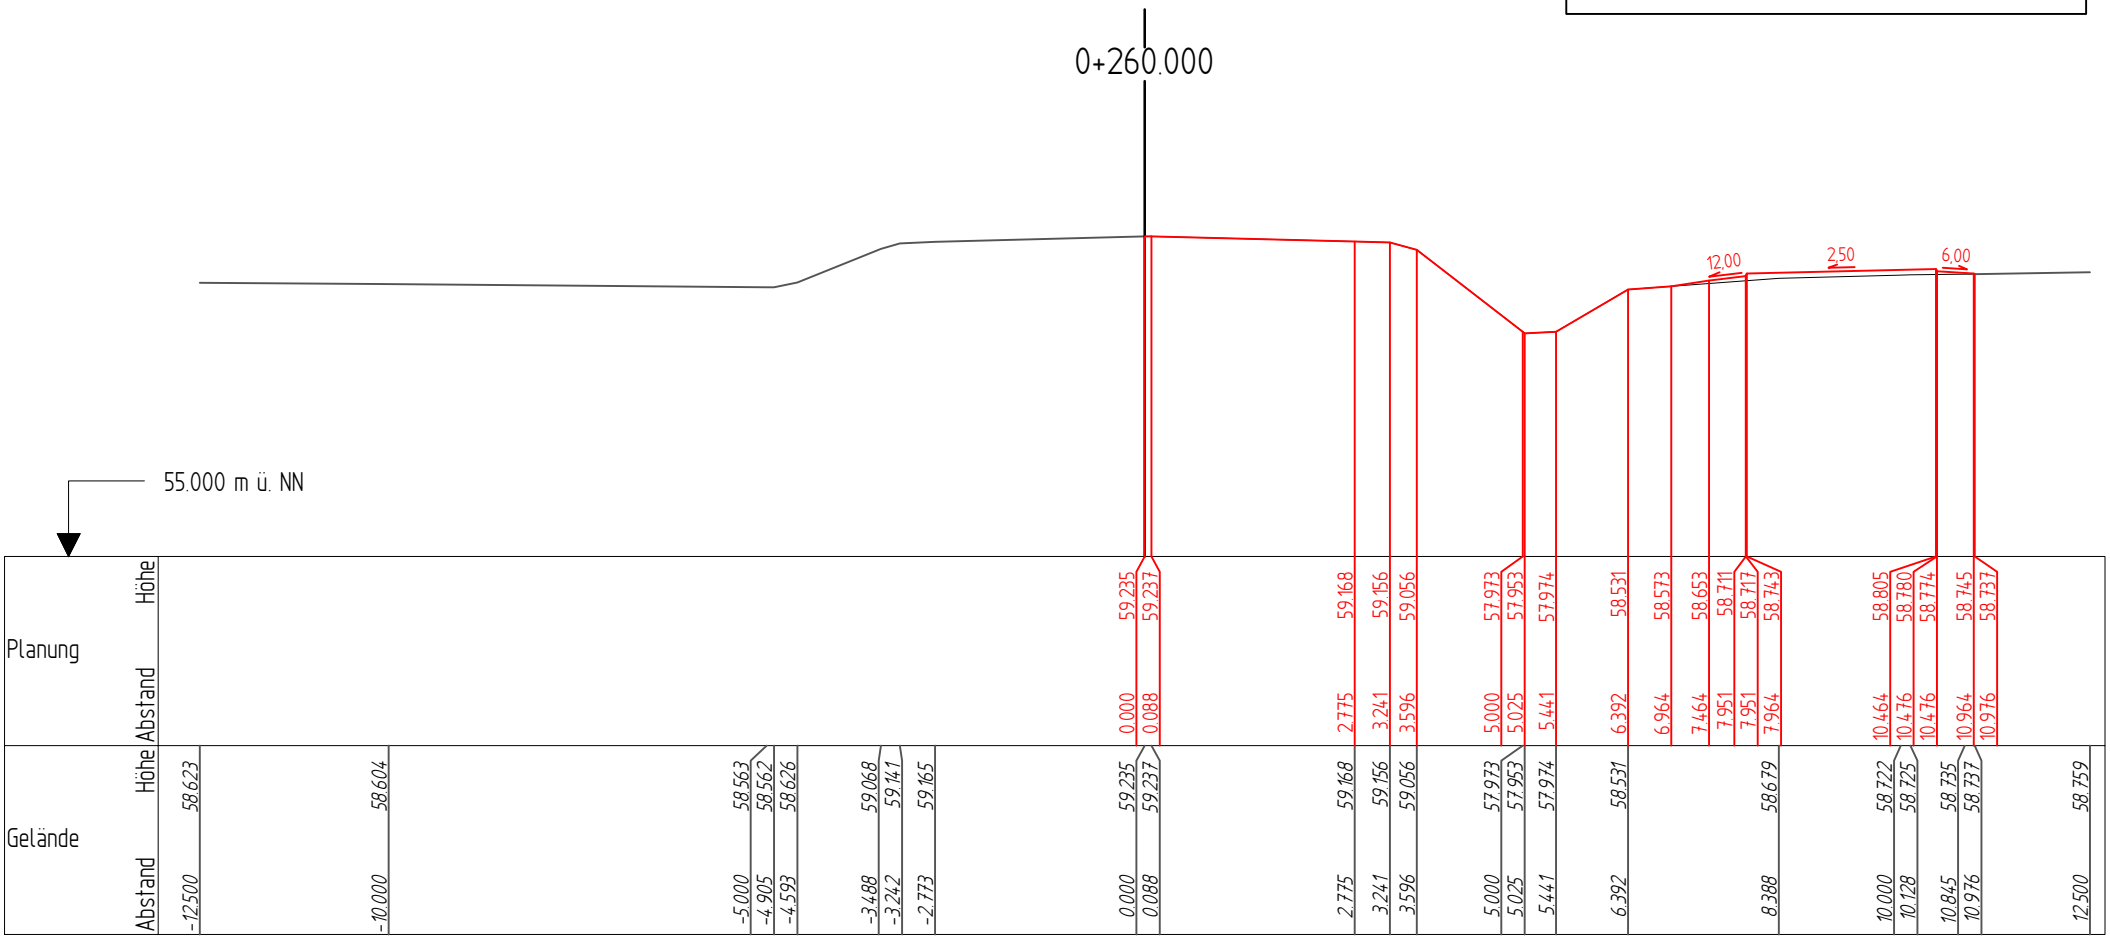

Entwurfsverfasser
eberhardt - die ingenieure GmbH
Bahnhofstraße 1
49545 Tecklenburg
Kommunikation:
Tel: 05482 - 9899-100
Fax: 05482 - 9899-101
www.die-ing.de

Tecklenburg, 2026-04-

VORABZUG
Stand: 2026-04-08


Landkreis Osnabrück — **Die Landrätin**
Fachdienst 9 Straßen

Straße: K 102

K 102
Fahrbahn- und Radwegausbau
in der Gemeinde Neuenkirchen

Achse :	1
Unterlage :	14.3
Blatt. Nr. :	5
Querprofil	0+270.000
Maßstab	1:100

Zeichenerklärung
- vorh. Regenwasserkanal
- gepl. Regenwasserkanal

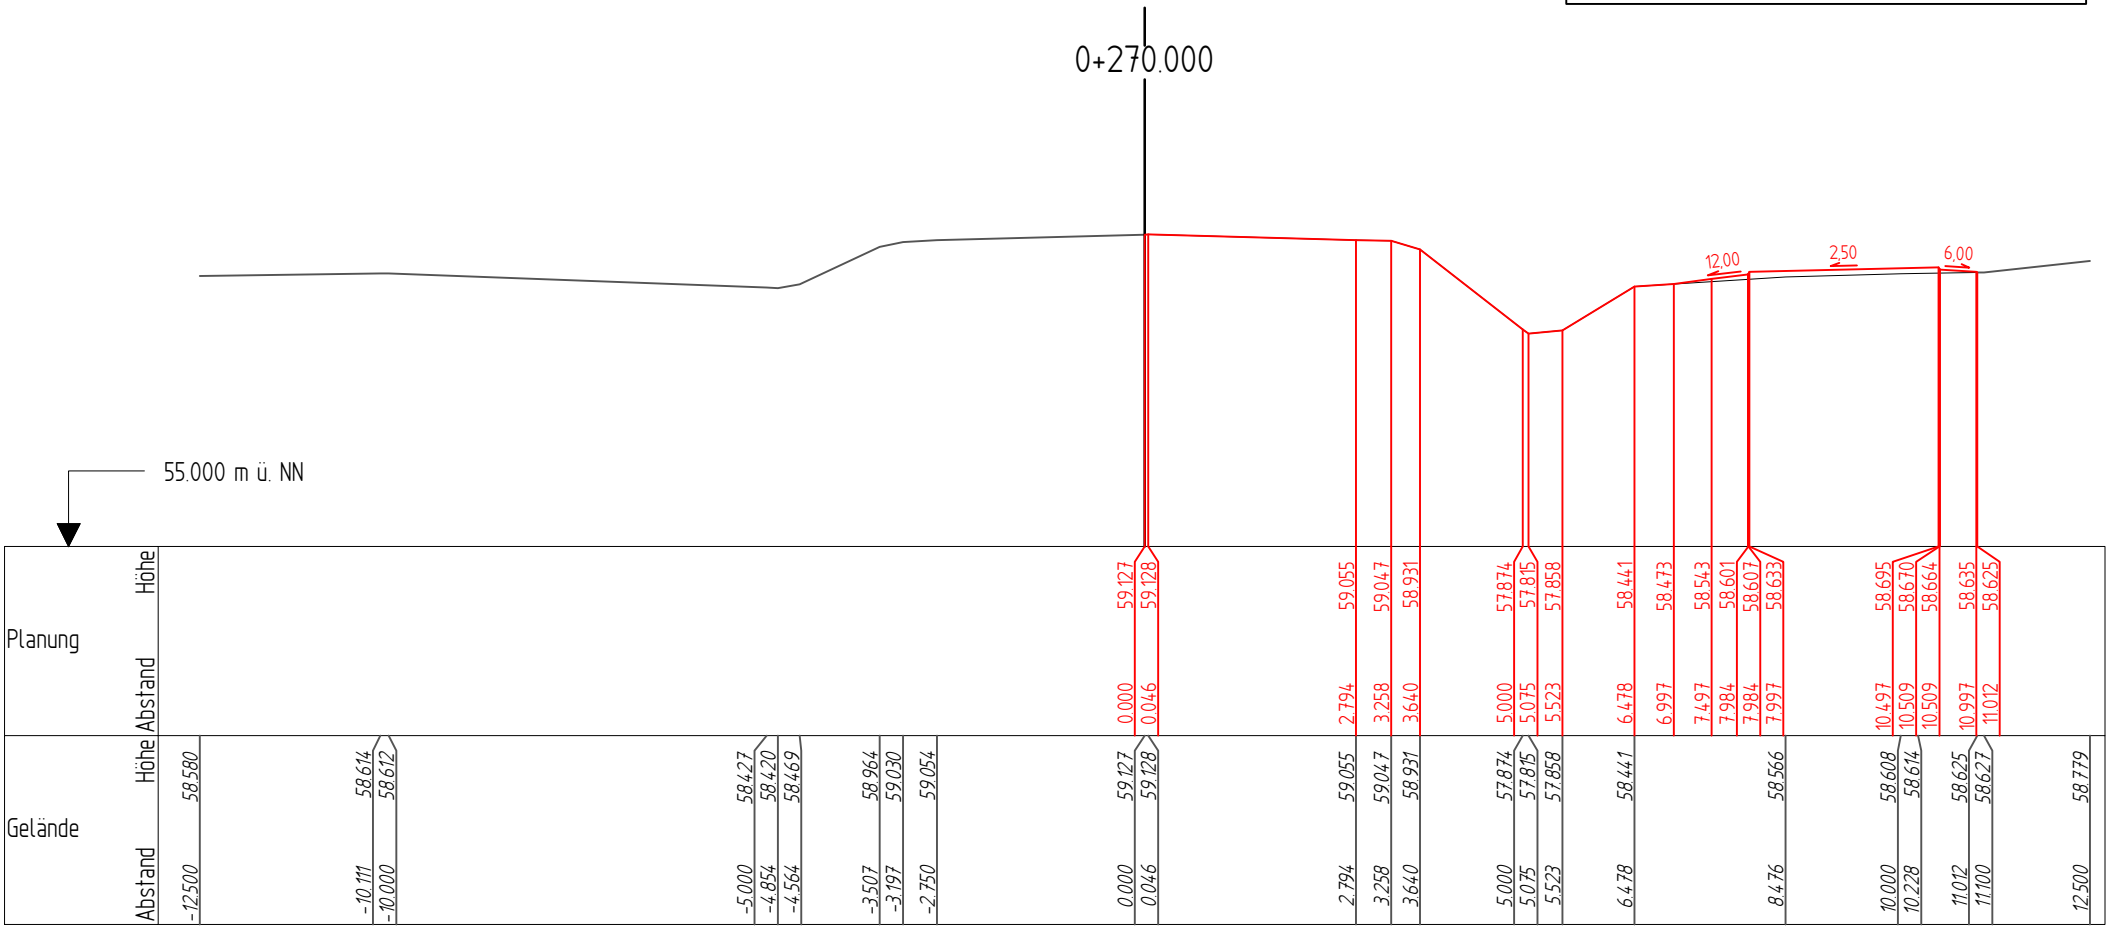

Entwurfsverfasser
eberhardt - die ingenieure GmbH
Bahnhofstraße 1
49545 Tecklenburg
Kommunikation:
Tel: 05482 - 9899-100
Fax: 05482 - 9899-101
www.die-ing.de

Tecklenburg, 2026-04-

VORABZUG
Stand: 2026-04-08

Landkreis Osnabrück — **Die Landrätin**
Fachdienst 9 Straßen


Straße: K 102

K 102
Fahrbahn- und Radwegausbau
in der Gemeinde Neuenkirchen

Achse :	1
Unterlage :	14.3
Blatt. Nr. :	6
Querprofil	0+280.000
Maßstab	1:100

Zeichenerklärung

- vorh. Regenwasserkanal
- gepl. Regenwasserkanal

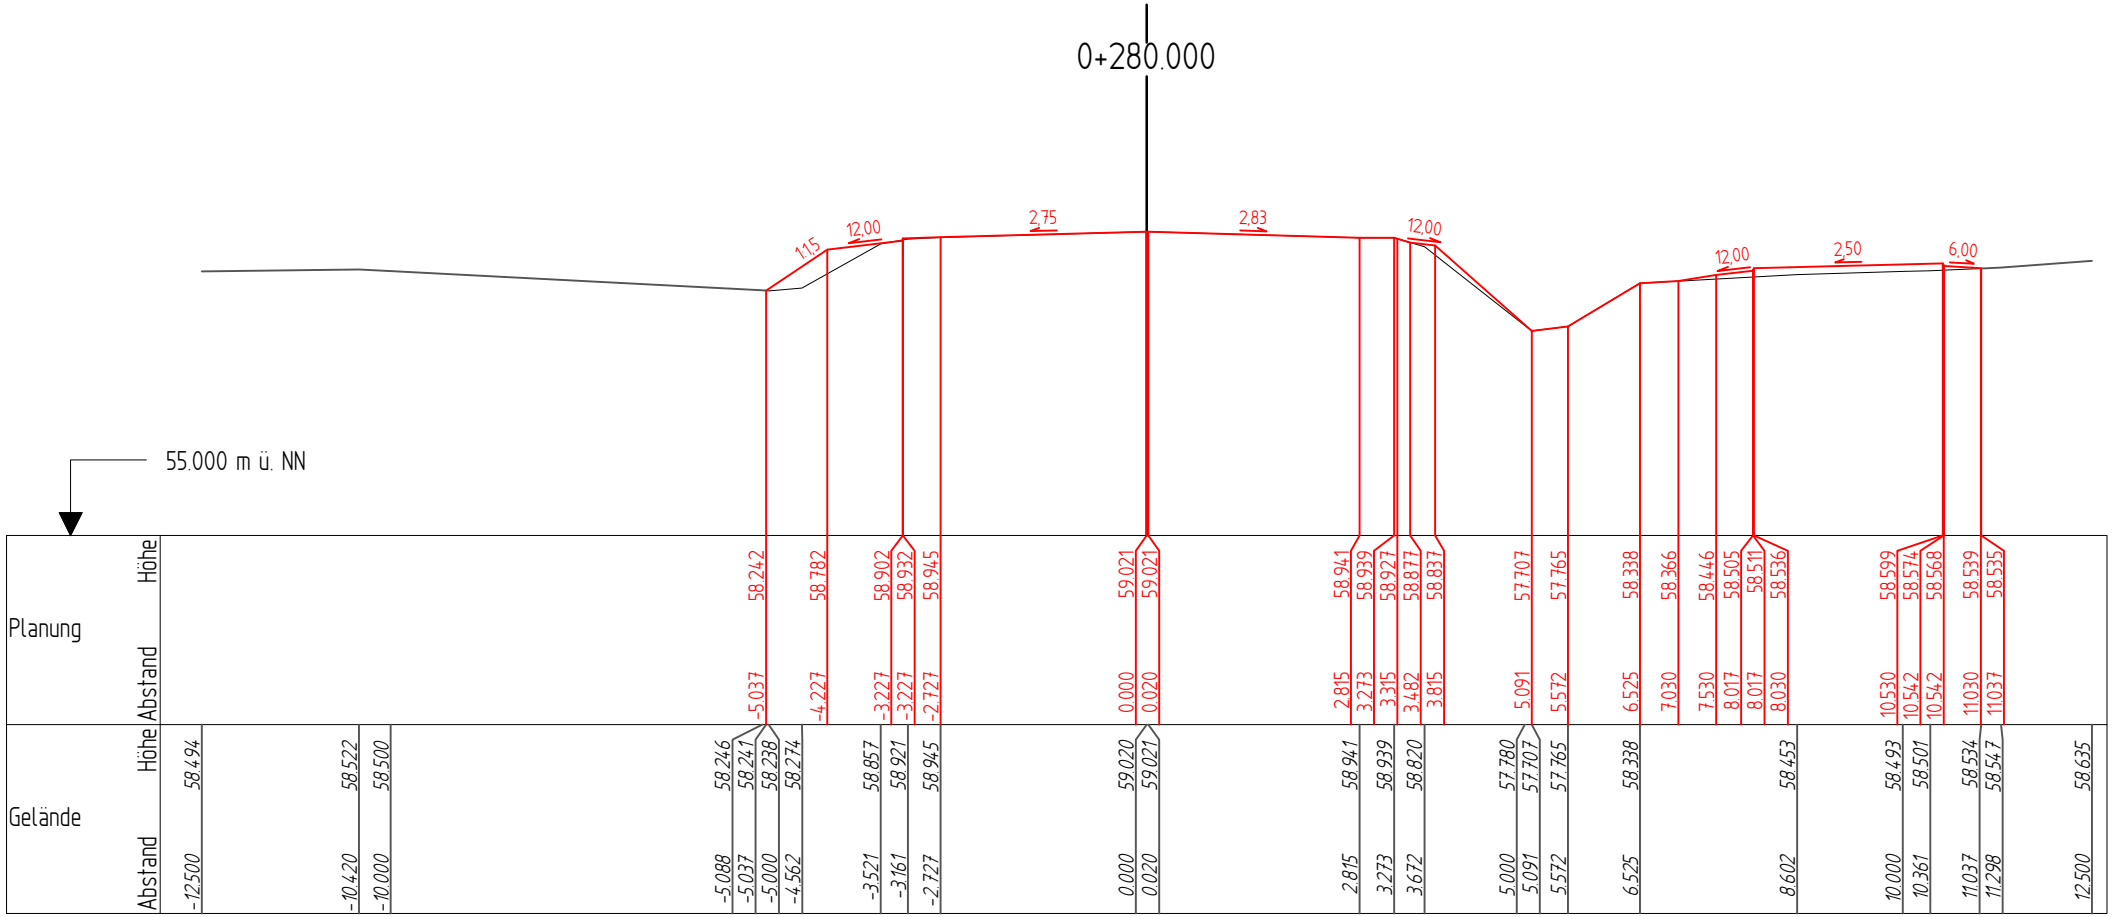

Entwurfsverfasser
eberhardt - die ingenieure GmbH
Bahnhofstraße 1
49545 Tecklenburg
Kommunikation:
Tel: 05482 - 9899-100
Fax: 05482 - 9899-101
www.die-ing.de

Tecklenburg, 2026-04-

VORABZUG
Stand: 2026-04-08

Landkreis Osnabrück — **Die Landrätin**
Fachdienst 9 Straßen


Straße: K 102

K 102
Fahrbahn- und Radwegausbau
in der Gemeinde Neuenkirchen

Achse :	1
Unterlage :	14.3
Blatt. Nr. :	7
Querprofil	0+290.000
Maßstab	1:100

Zeichenerklärung

- vorh. Regenwasserkanal
- gepl. Regenwasserkanal

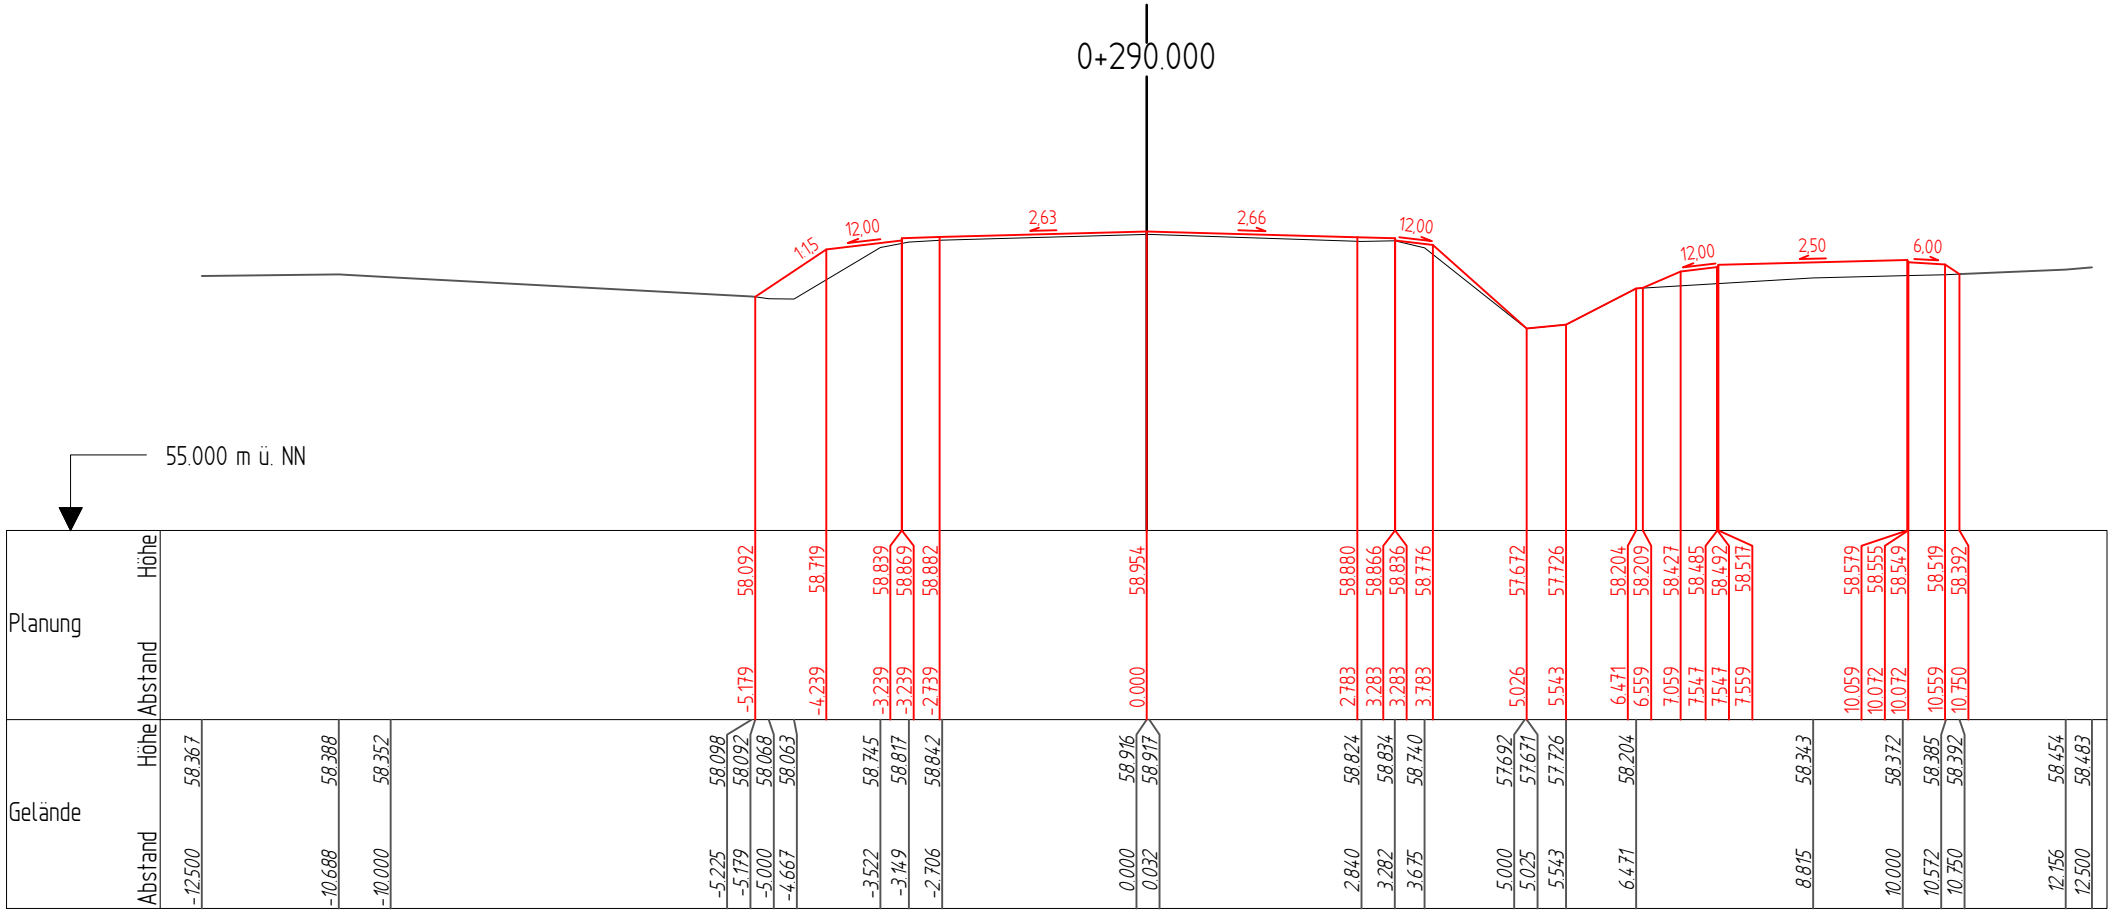

Entwurfsverfasser
eberhardt - die ingenieure GmbH
Bahnhofstraße 1
49545 Tecklenburg
Kommunikation:
Tel: 05482 - 9899-100
Fax: 05482 - 9899-101
www.die-ing.de

Tecklenburg, 2026-04-

VORABZUG
Stand: 2026-04-08

Landkreis Osnabrück — **Die Landrätin**
Fachdienst 9 Straßen


Straße: K 102

K 102
Fahrbahn- und Radwegausbau
in der Gemeinde Neuenkirchen

Achse :	1
Unterlage :	14.3
Blatt. Nr. :	8
Querprofil	0+300.000
Maßstab	1:100

Zeichenerklärung

- vorh. Regenwasserkanal
- gepl. Regenwasserkanal

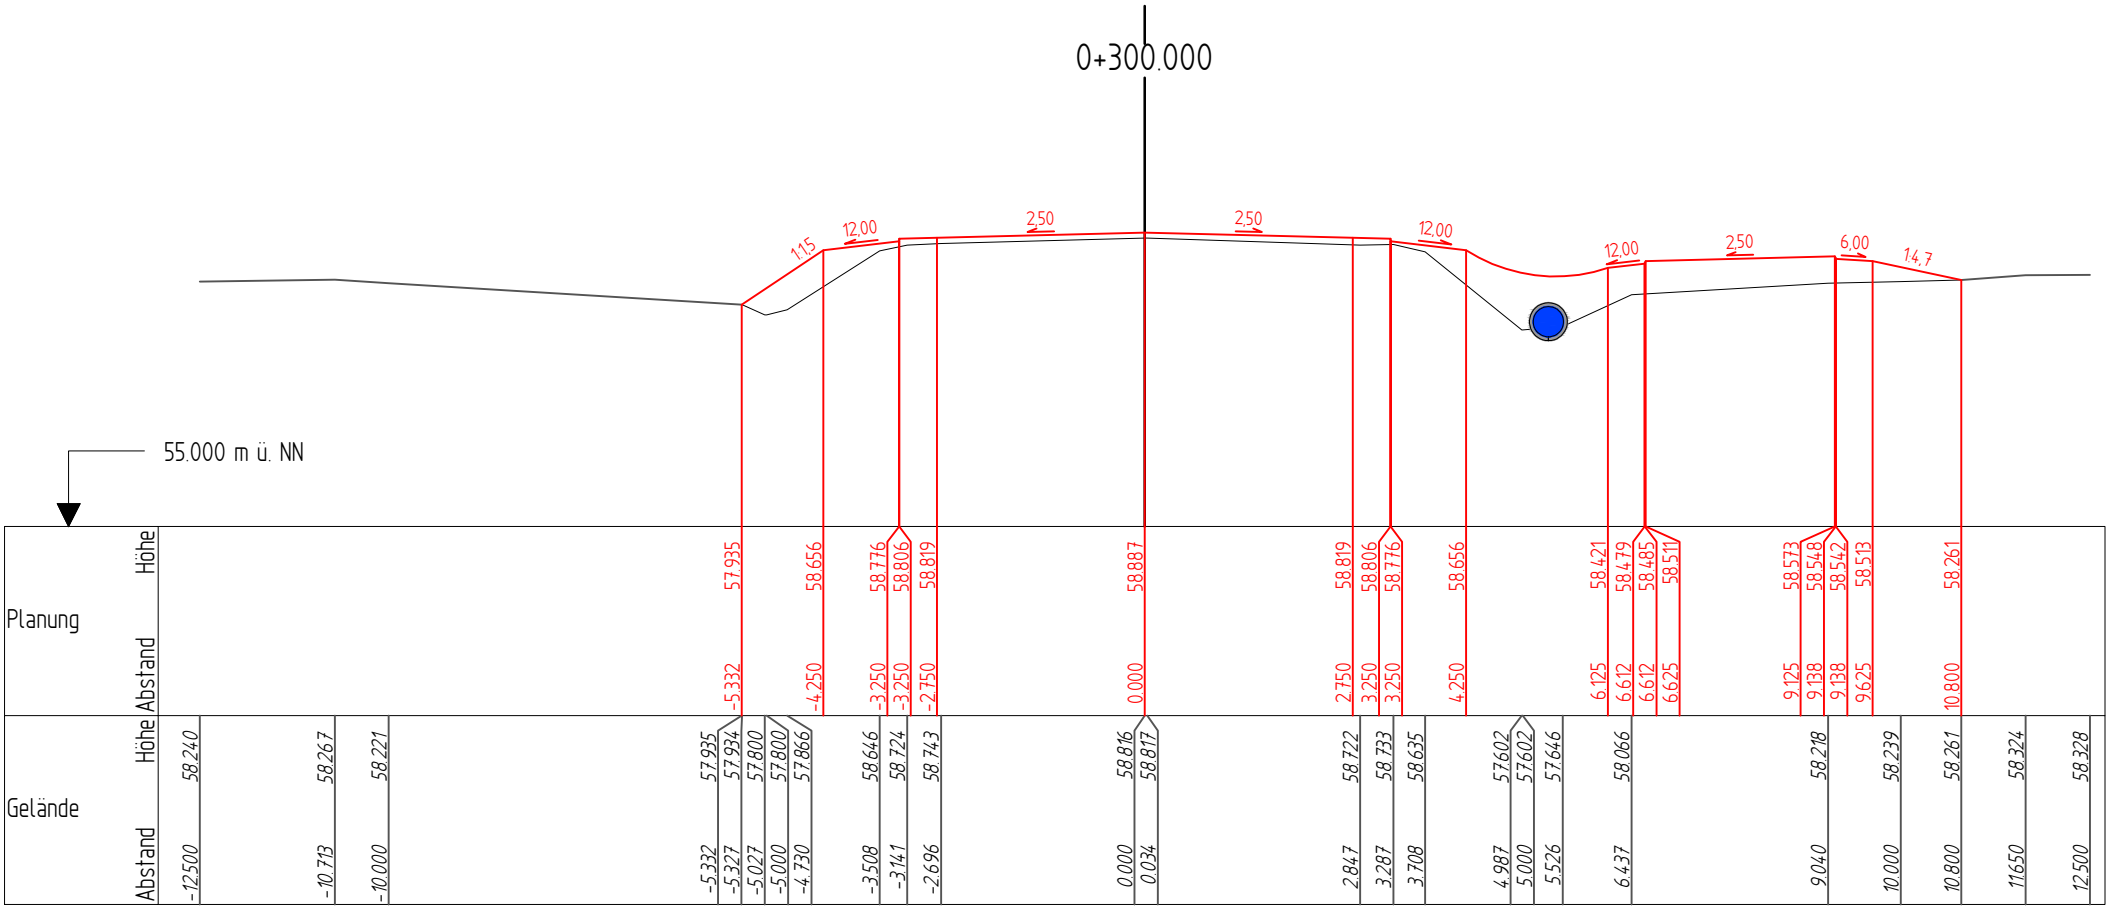

Entwurfsverfasser
eberhardt - die ingenieure GmbH
Bahnhofstraße 1
49545 Tecklenburg
Kommunikation:
Tel: 05482 - 9899-100
Fax: 05482 - 9899-101
www.die-ing.de

Tecklenburg, 2026-04-

VORABZUG
Stand: 2026-04-08


Landkreis Osnabrück — **Die Landrätin**
Fachdienst 9 Straßen

Straße: K 102

K 102
Fahrbahn- und Radwegausbau
in der Gemeinde Neuenkirchen

Achse :	1
Unterlage :	14.3
Blatt. Nr. :	9
Querprofil	0+310.000
Maßstab	1:100

Zeichenerklärung
- vorh. Regenwasserkanal
- gepl. Regenwasserkanal

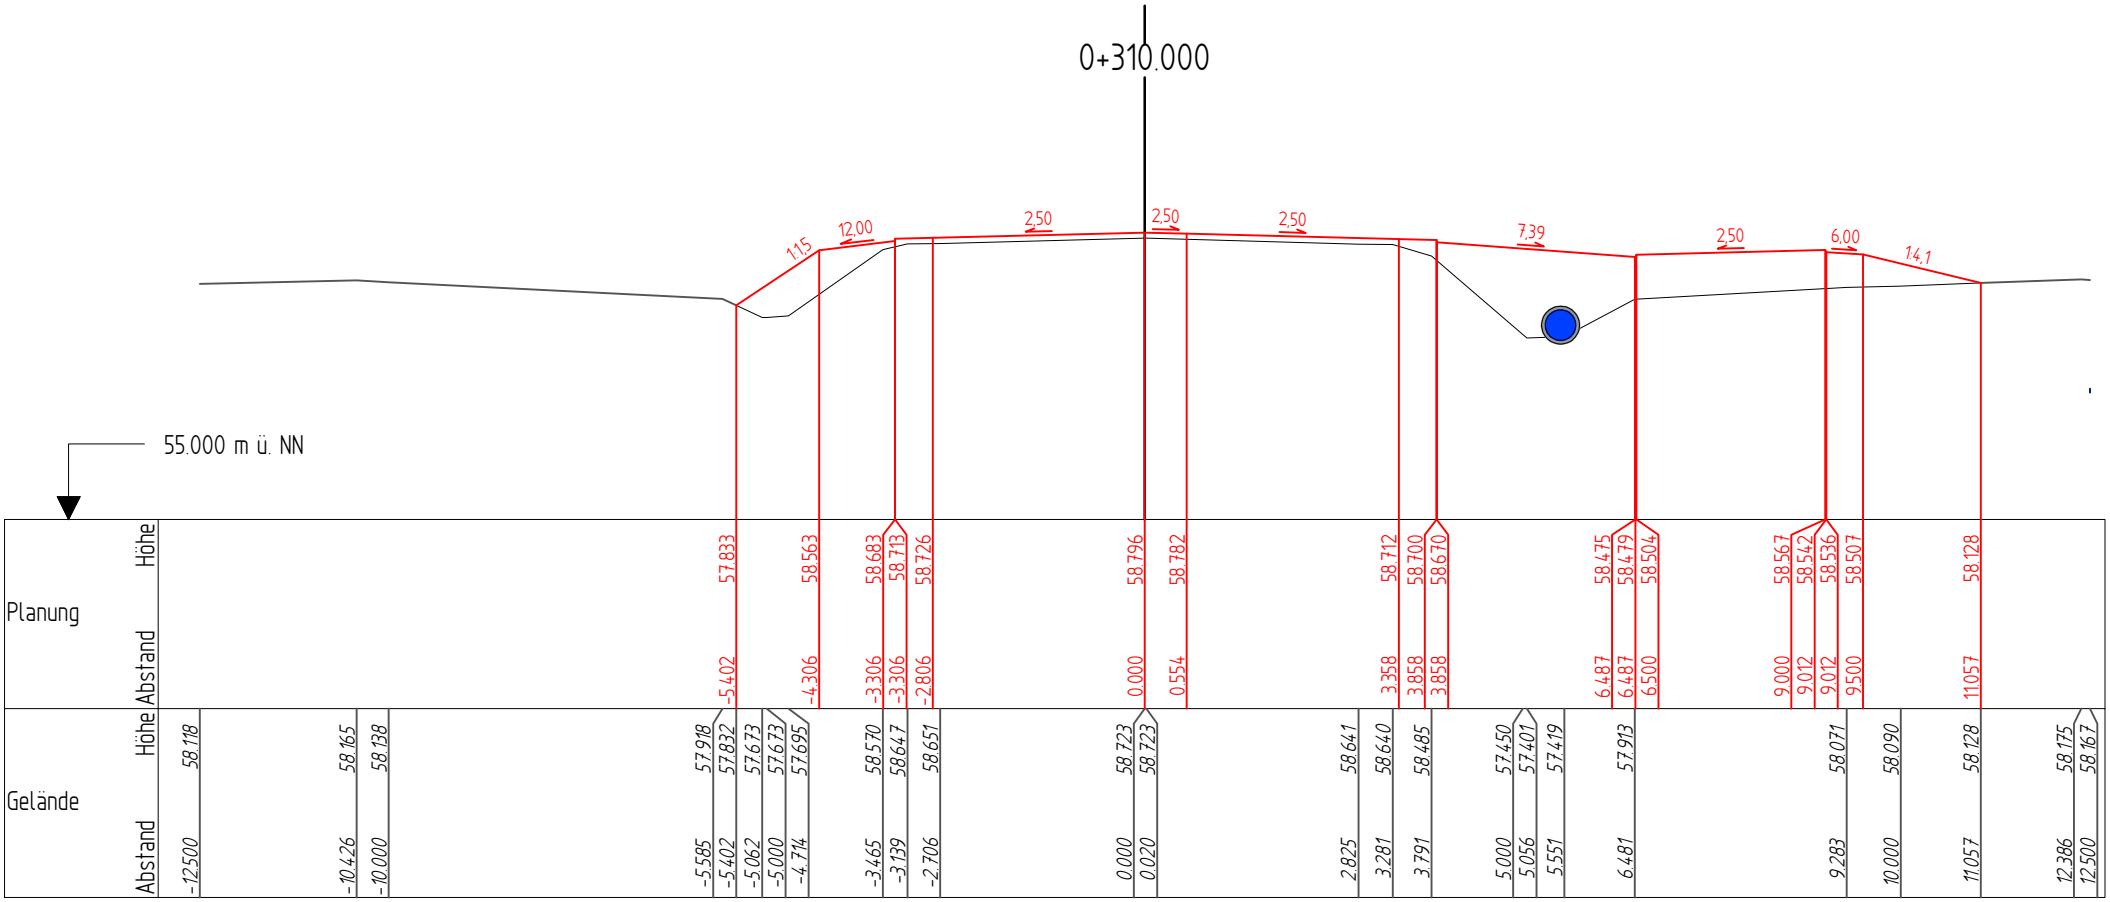

Entwurfsverfasser
eberhardt - die ingenieure GmbH
Bahnhofstraße 1
49545 Tecklenburg
Kommunikation:
Tel: 05482 - 9899-100
Fax: 05482 - 9899-101
www.die-ing.de

Tecklenburg, 2026-04-

VORABZUG
Stand: 2026-04-08

Landkreis Osnabrück — **Die Landrätin**
Fachdienst 9 Straßen


Straße: K 102

K 102
Fahrbahn- und Radwegausbau
in der Gemeinde Neuenkirchen

Achse :	1
Unterlage :	14.3
Blatt. Nr. :	10
Querprofil	0+317.000
Maßstab	1:100

Zeichenerklärung

- vorh. Regenwasserkanal
- gepl. Regenwasserkanal

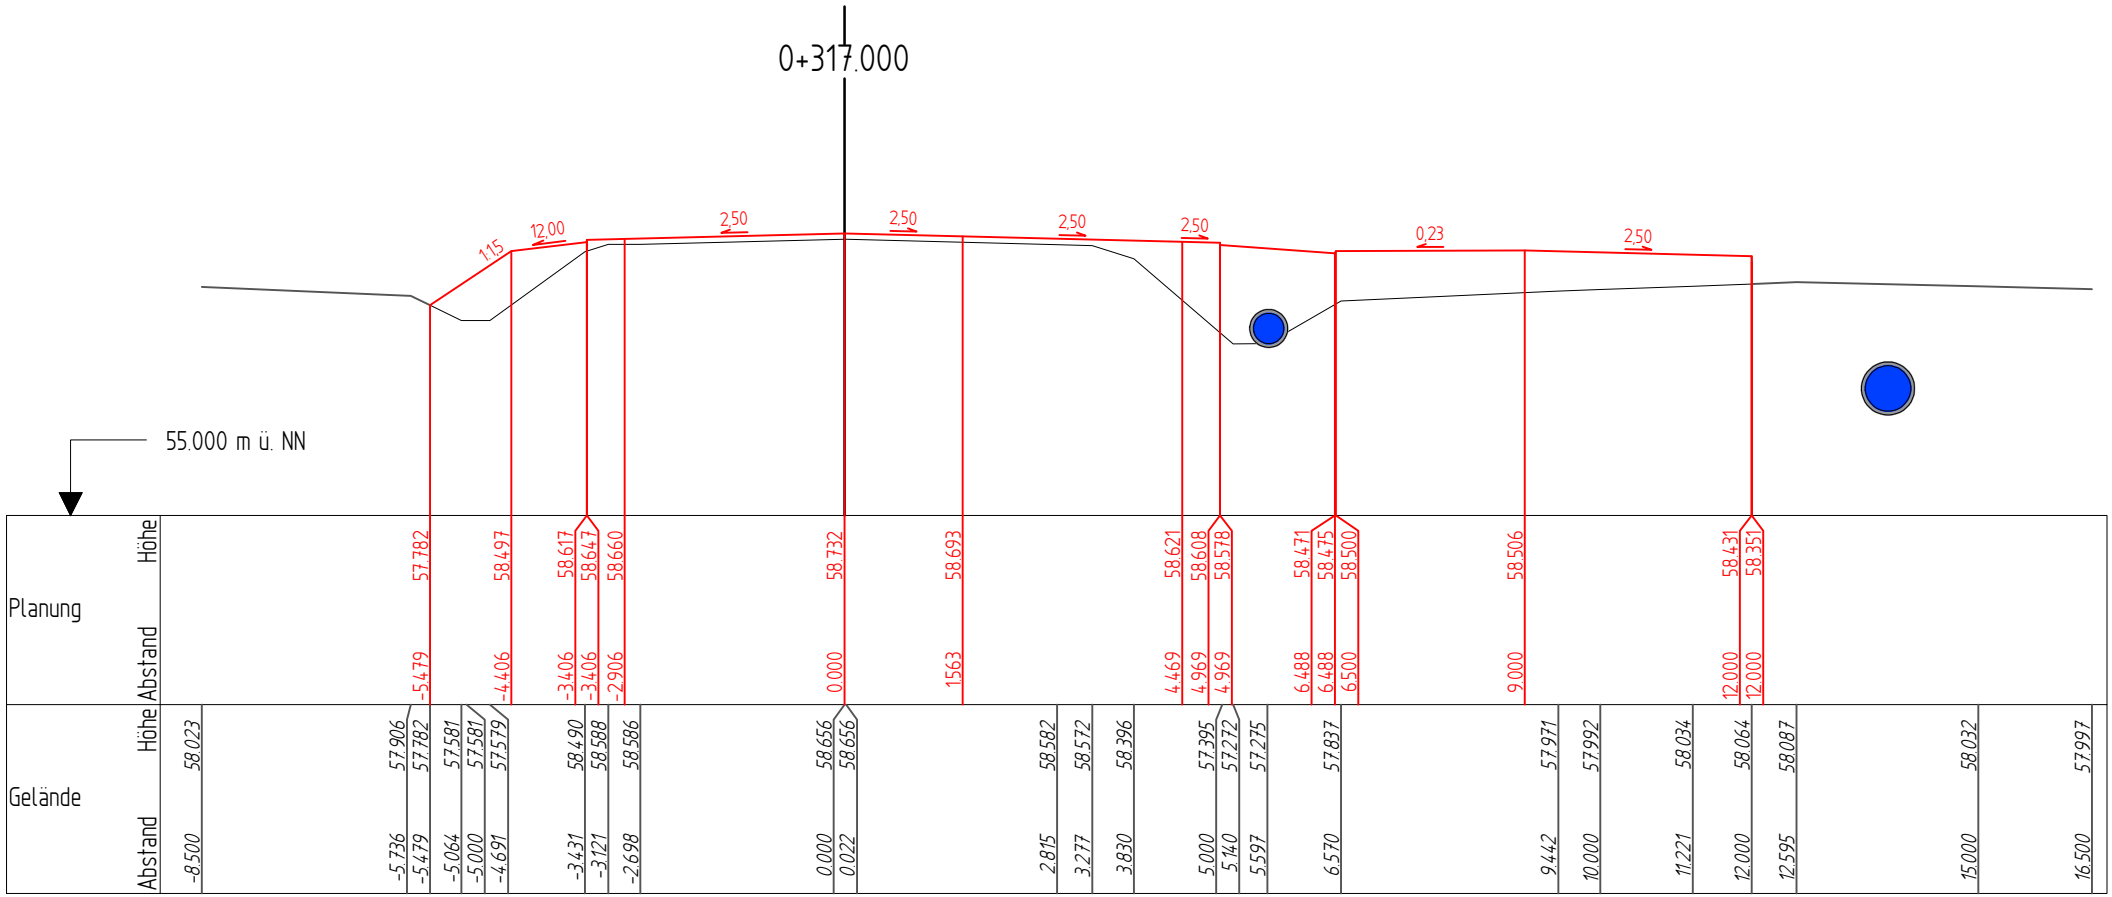

Entwurfsverfasser
eberhardt - die ingenieure GmbH
Bahnhofstraße 1
49545 Tecklenburg
Kommunikation:
Tel: 05482 - 9899-100
Fax: 05482 - 9899-101
www.die-ing.de

Tecklenburg, 2026-04-

VORABZUG
Stand: 2026-04-08

Landkreis Osnabrück — **Die Landrätin**
Fachdienst 9 Straßen


Straße: K 102

K 102
Fahrbahn- und Radwegausbau
in der Gemeinde Neuenkirchen

Achse :	1
Unterlage :	14.3
Blatt. Nr. :	11
Querprofil	0+320.000
Maßstab	1:100

Zeichenerklärung

- vorh. Regenwasserkanal
- gepl. Regenwasserkanal

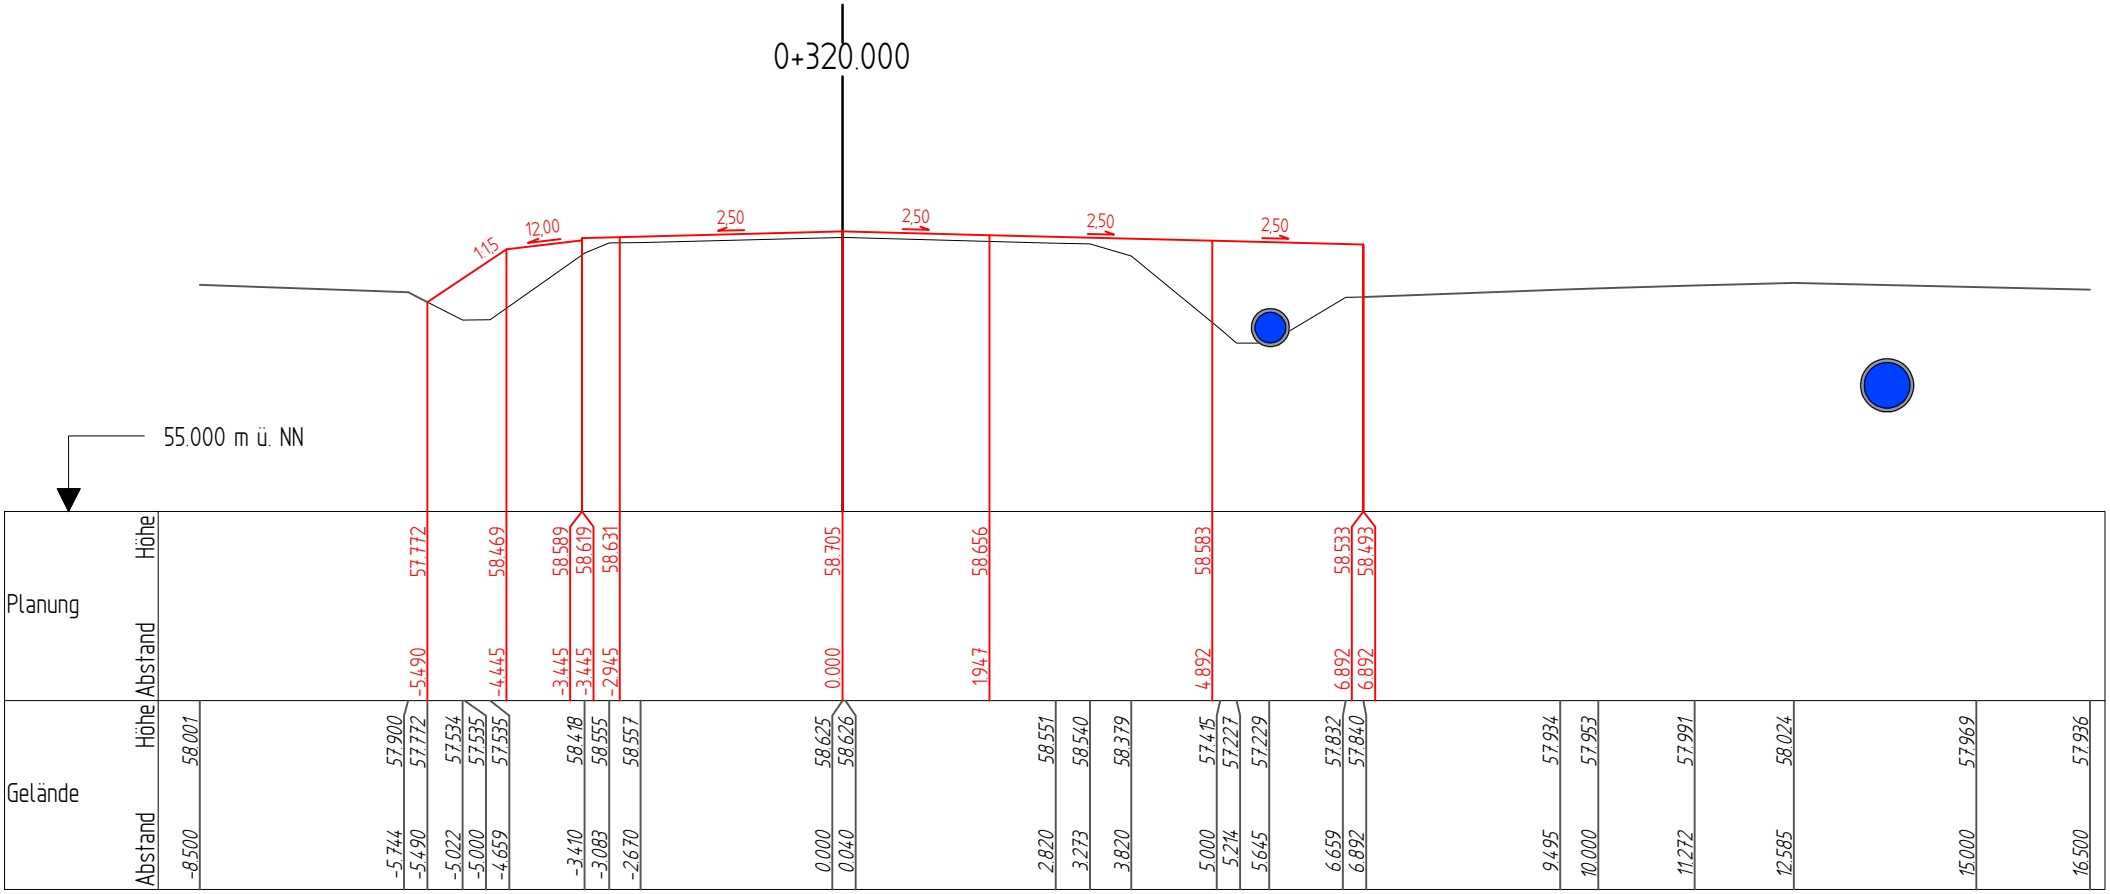

Entwurfsverfasser
eberhardt - die ingenieure GmbH
Bahnhofstraße 1
49545 Tecklenburg
Kommunikation:
Tel: 05482 - 9899-100
Fax: 05482 - 9899-101
www.die-ing.de

Tecklenburg, 2026-04-

VORABZUG
Stand: 2026-04-08

Landkreis Osnabrück — **Die Landrätin**
Fachdienst 9 Straßen


Straße: K 102

K 102
Fahrbahn- und Radwegausbau
in der Gemeinde Neuenkirchen

Achse :	1
Unterlage :	14.3
Blatt. Nr. :	12
Querprofil	0+330.000
Maßstab	1:100

Zeichenerklärung

- vorh. Regenwasserkanal
- gepl. Regenwasserkanal

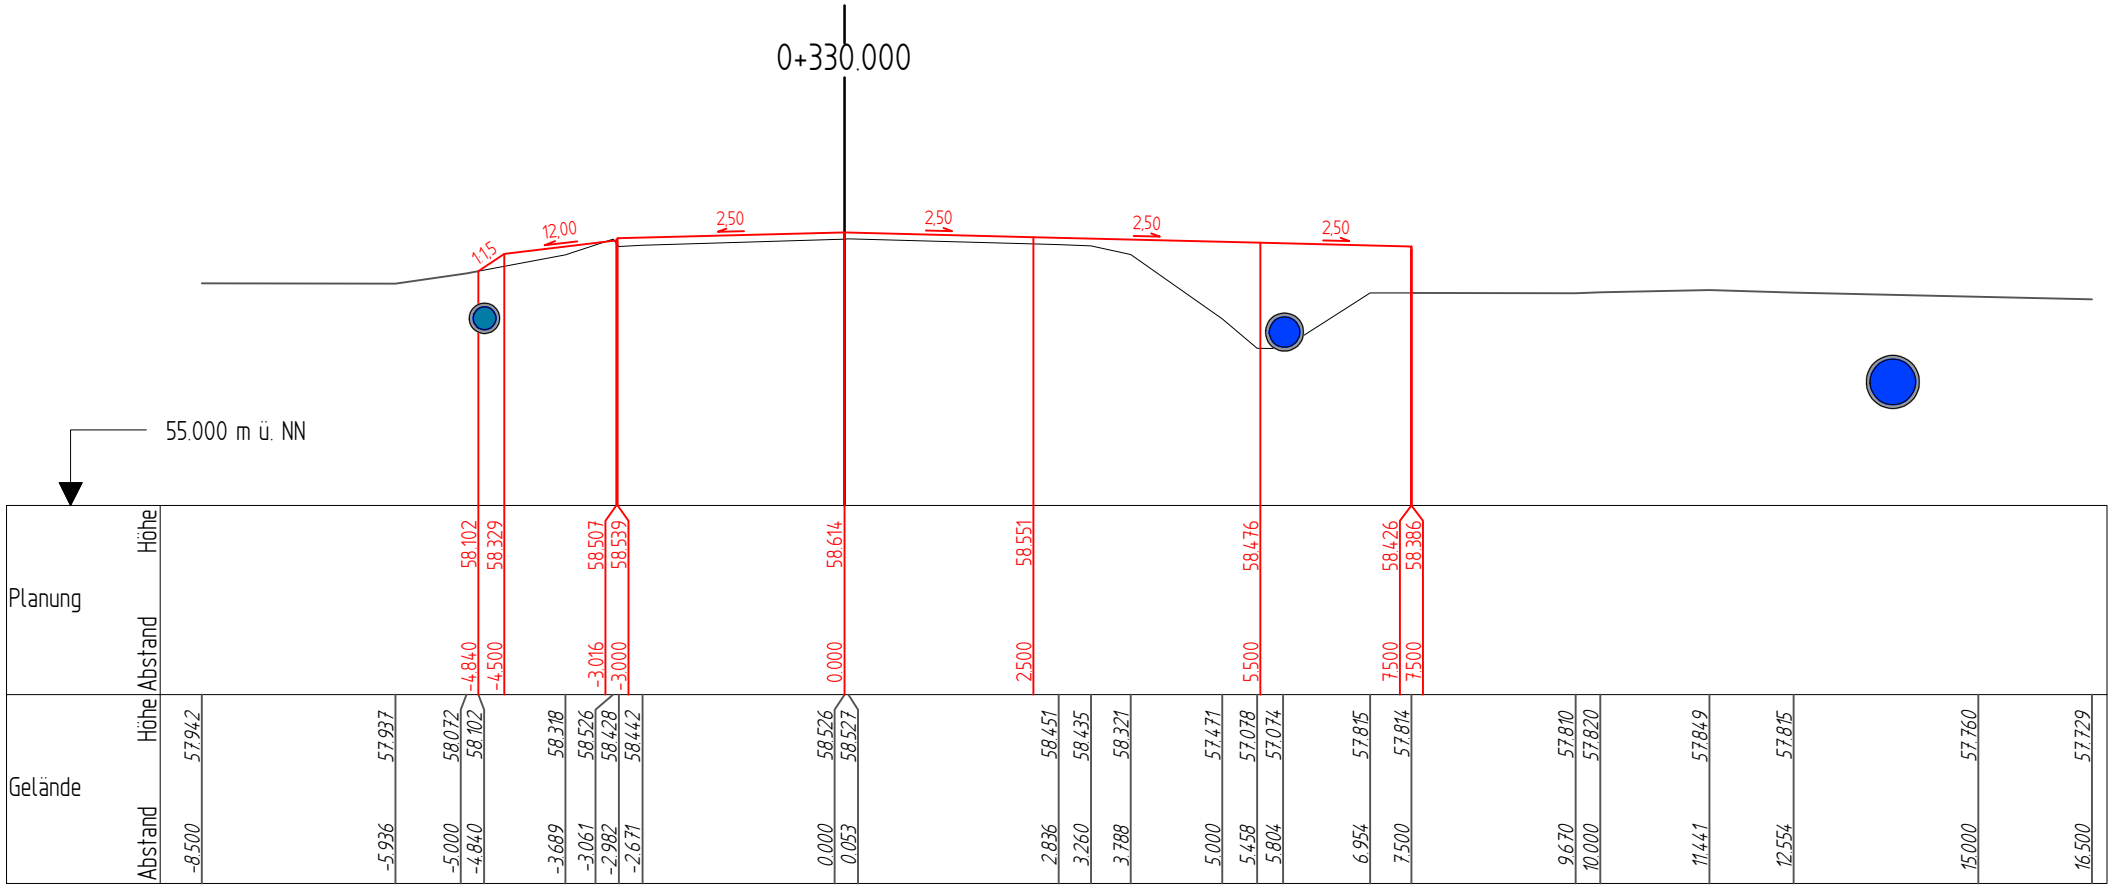

Entwurfsverfasser
eberhardt - die ingenieure GmbH
Bahnhofstraße 1
49545 Tecklenburg
Kommunikation:
Tel: 05482 - 9899-100
Fax: 05482 - 9899-101
www.die-ing.de

Tecklenburg, 2026-04-

VORABZUG
Stand: 2026-04-08

Landkreis Osnabrück — **Die Landrätin**
Fachdienst 9 Straßen


Straße: K 102

K 102
Fahrbahn- und Radwegausbau
in der Gemeinde Neuenkirchen

Achse :	1
Unterlage :	14.3
Blatt. Nr. :	13
Querprofil	0+337.000
Maßstab	1:100

Zeichenerklärung

- vorh. Regenwasserkanal
- gepl. Regenwasserkanal

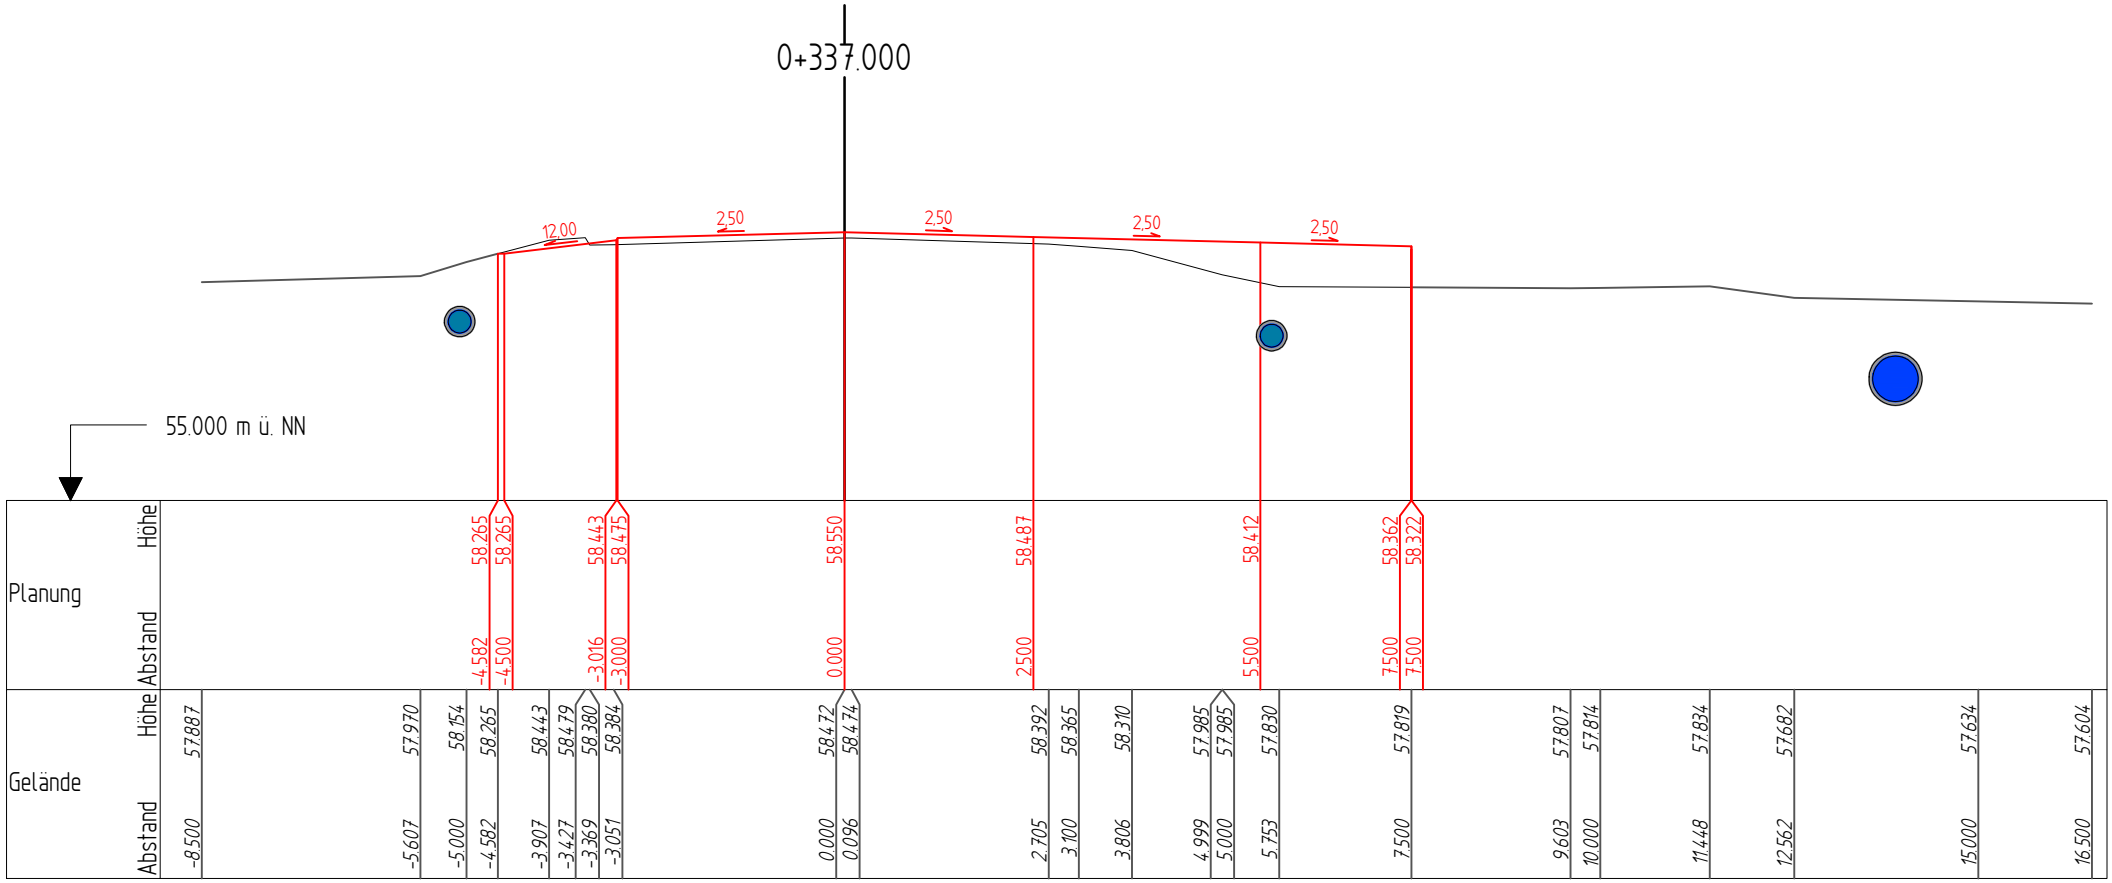

Entwurfsverfasser

eberhardt - die ingenieure GmbH
Bahnhofstraße 1
49545 Tecklenburg

Kommunikation:
Tel: 05482 - 9899-100
Fax: 05482 - 9899-101
www.die-ing.de

Tecklenburg, 2026-04-

VORABZUG
Stand: 2026-04-08

Landkreis Osnabrück — **Die Landrätin**
Fachdienst 9 Straßen


Straße: K 102

K 102
Fahrbahn- und Radwegausbau
in der Gemeinde Neuenkirchen

Achse :	1
Unterlage :	14.3
Blatt. Nr. :	14
Querprofil	0+340.000
Maßstab	1:100

Zeichenerklärung

- vorh. Regenwasserkanal
- gepl. Regenwasserkanal

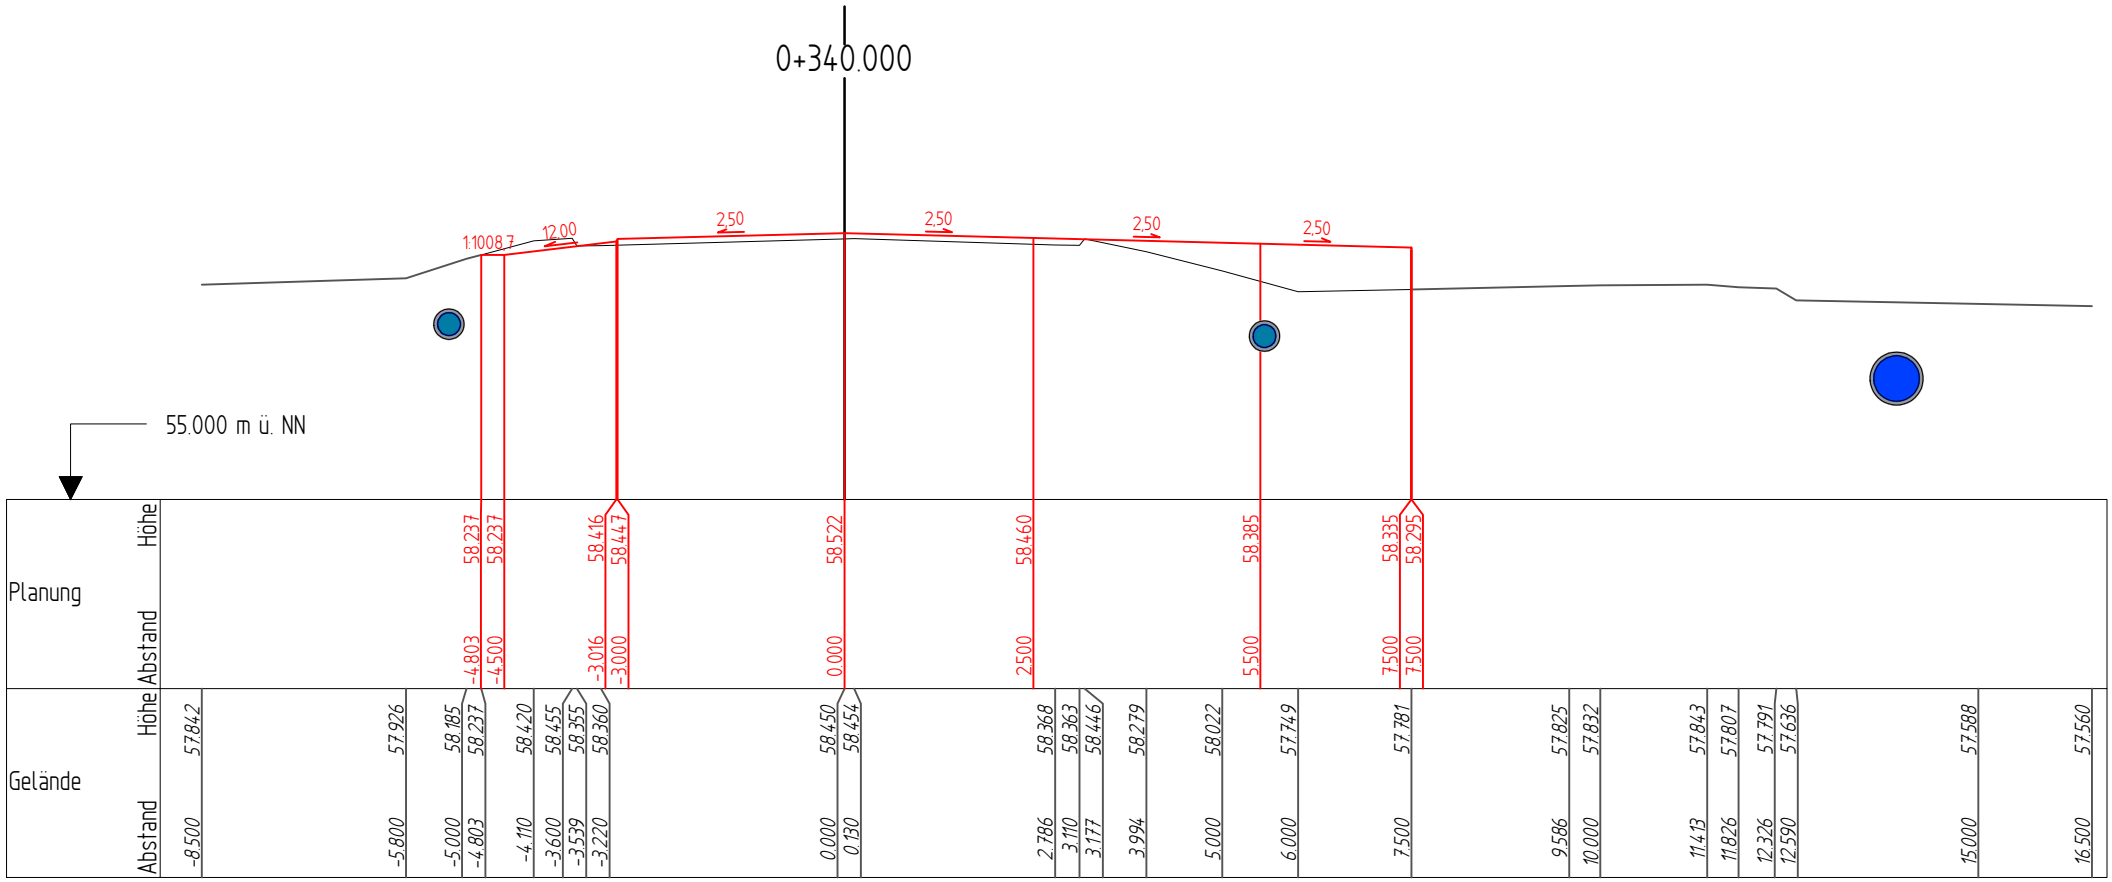

Entwurfsverfasser
eberhardt - die ingenieure GmbH
Bahnhofstraße 1
49545 Tecklenburg
Kommunikation:
Tel: 05482 - 9899-100
Fax: 05482 - 9899-101
www.die-ing.de

Tecklenburg, 2026-04-

VORABZUG
Stand: 2026-04-08

Landkreis Osnabrück — **Die Landrätin**
Fachdienst 9 Straßen


Straße: K 102

K 102
Fahrbahn- und Radwegausbau
in der Gemeinde Neuenkirchen

Achse :	1
Unterlage :	14.3
Blatt. Nr. :	15
Querprofil	0+342.490
Maßstab	1:100

Zeichenerklärung

- vorh. Regenwasserkanal
- gepl. Regenwasserkanal

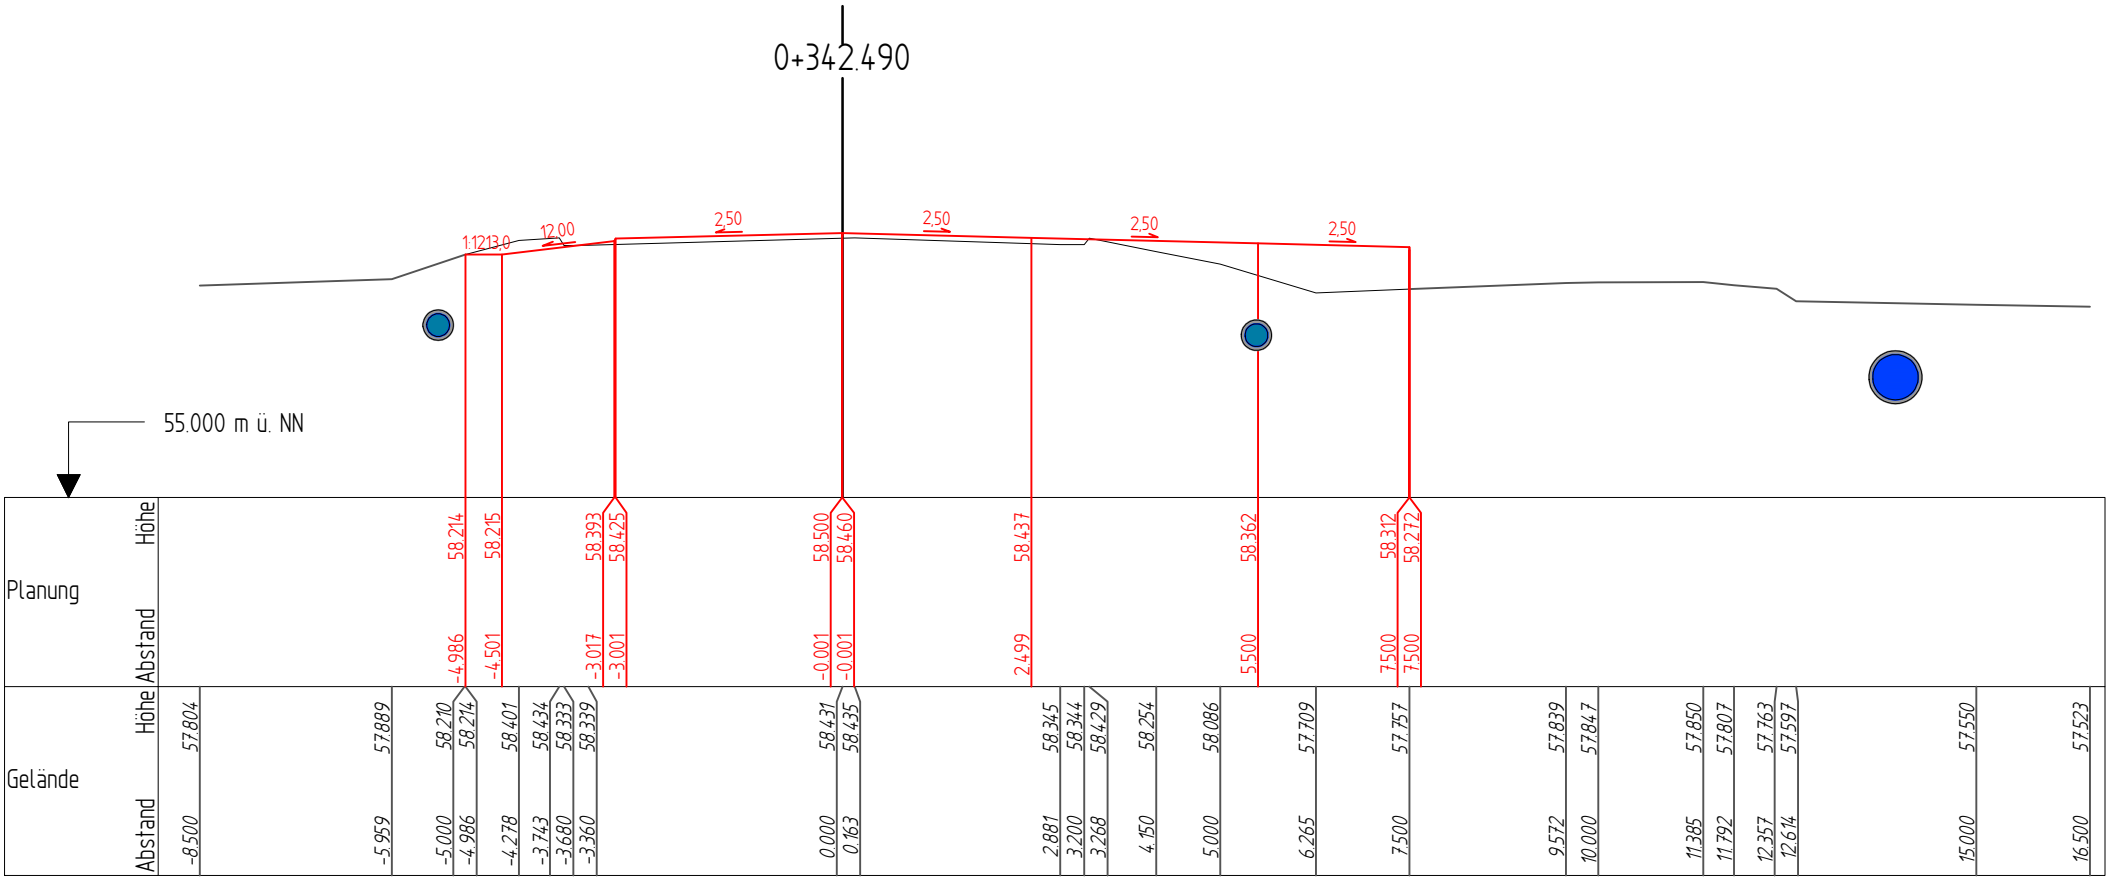

Entwurfsverfasser
eberhardt - die ingenieure GmbH
Bahnhofstraße 1
49545 Tecklenburg
Kommunikation:
Tel: 05482 - 9899-100
Fax: 05482 - 9899-101
www.die-ing.de

Tecklenburg, 2026-04-

VORABZUG
Stand: 2026-04-08

Landkreis Osnabrück — **Die Landrätin**
Fachdienst 9 Straßen


Straße: K 102

K 102
Fahrbahn- und Radwegausbau
in der Gemeinde Neuenkirchen

Achse :	1
Unterlage :	14.3
Blatt. Nr. :	16
Querprofil	0+350.000
Maßstab	1:100

Zeichenerklärung

- vorh. Regenwasserkanal
- gepl. Regenwasserkanal

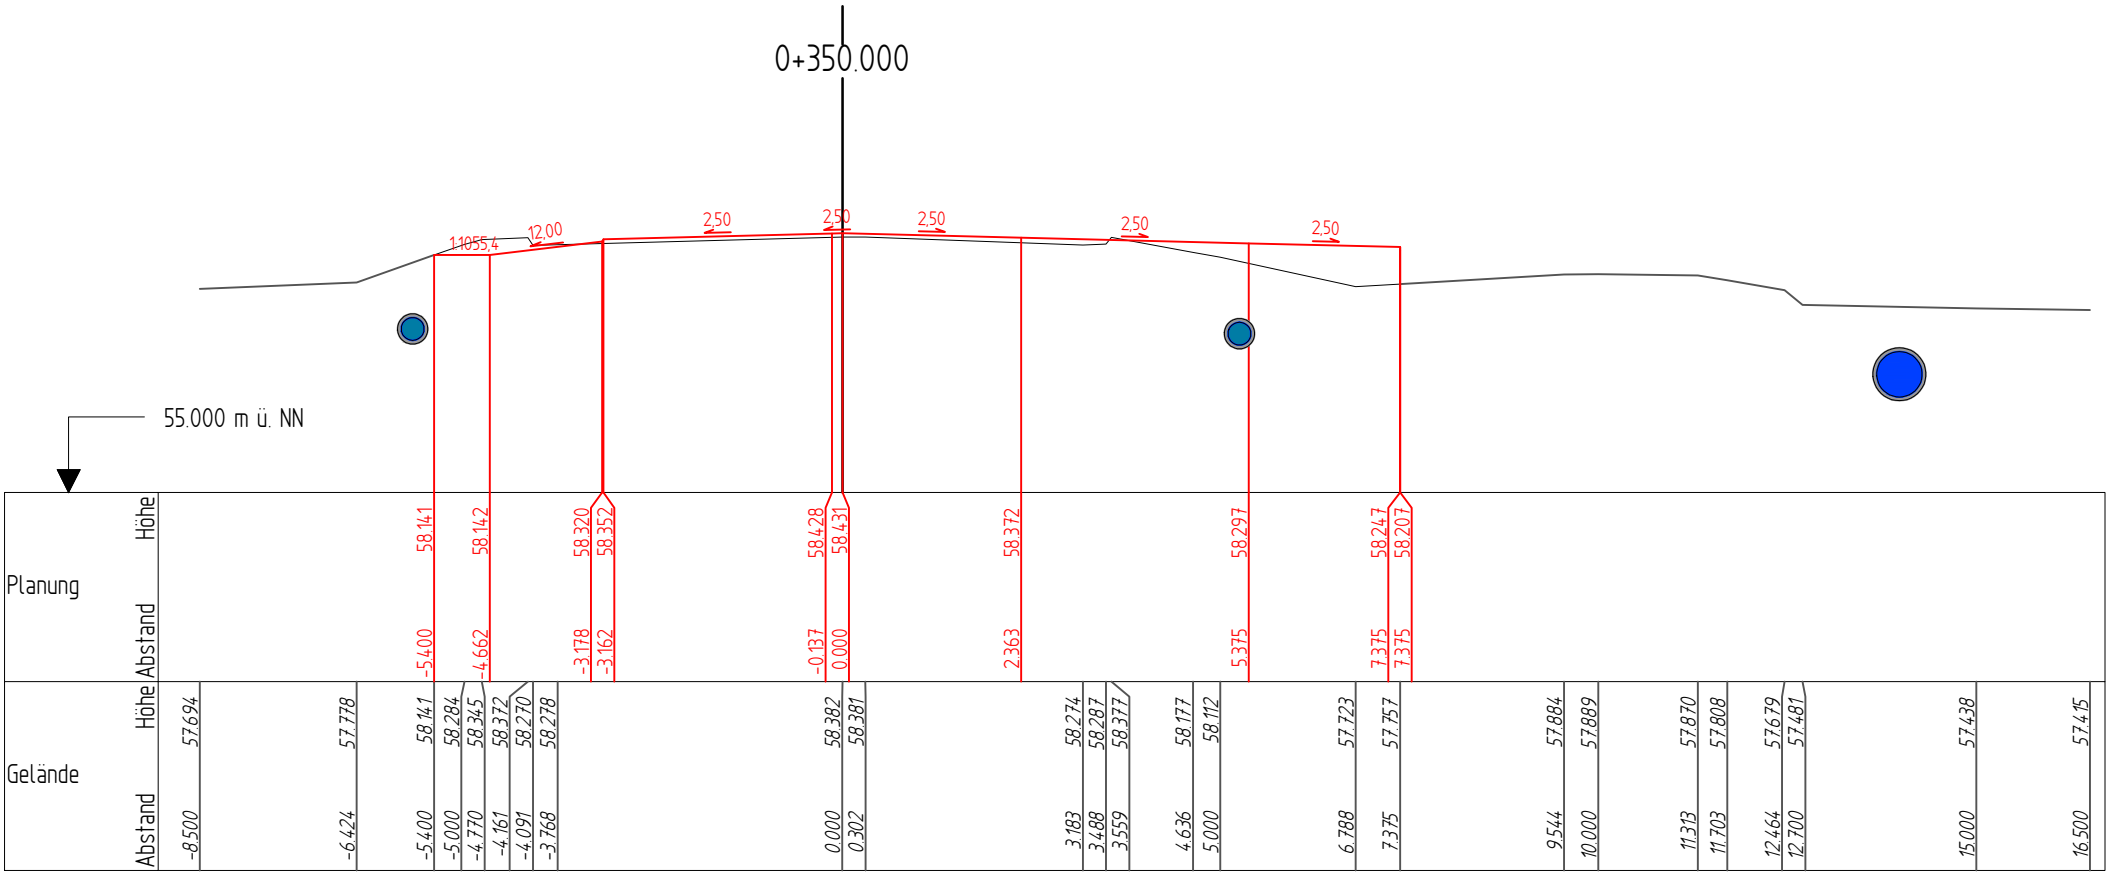

Entwurfsverfasser
eberhardt - die ingenieure GmbH
Bahnhofstraße 1
49545 Tecklenburg
Kommunikation:
Tel: 05482 - 9899-100
Fax: 05482 - 9899-101
www.die-ing.de

Tecklenburg, 2026-04-

VORABZUG
Stand: 2026-04-08

Landkreis Osnabrück — **Die Landrätin**
Fachdienst 9 Straßen


Straße: K 102

K 102
Fahrbahn- und Radwegausbau
in der Gemeinde Neuenkirchen

Achse :	1
Unterlage :	14.3
Blatt. Nr. :	17
Querprofil	0+360.000
Maßstab	1:100

Zeichenerklärung

- vorh. Regenwasserkanal
- gepl. Regenwasserkanal

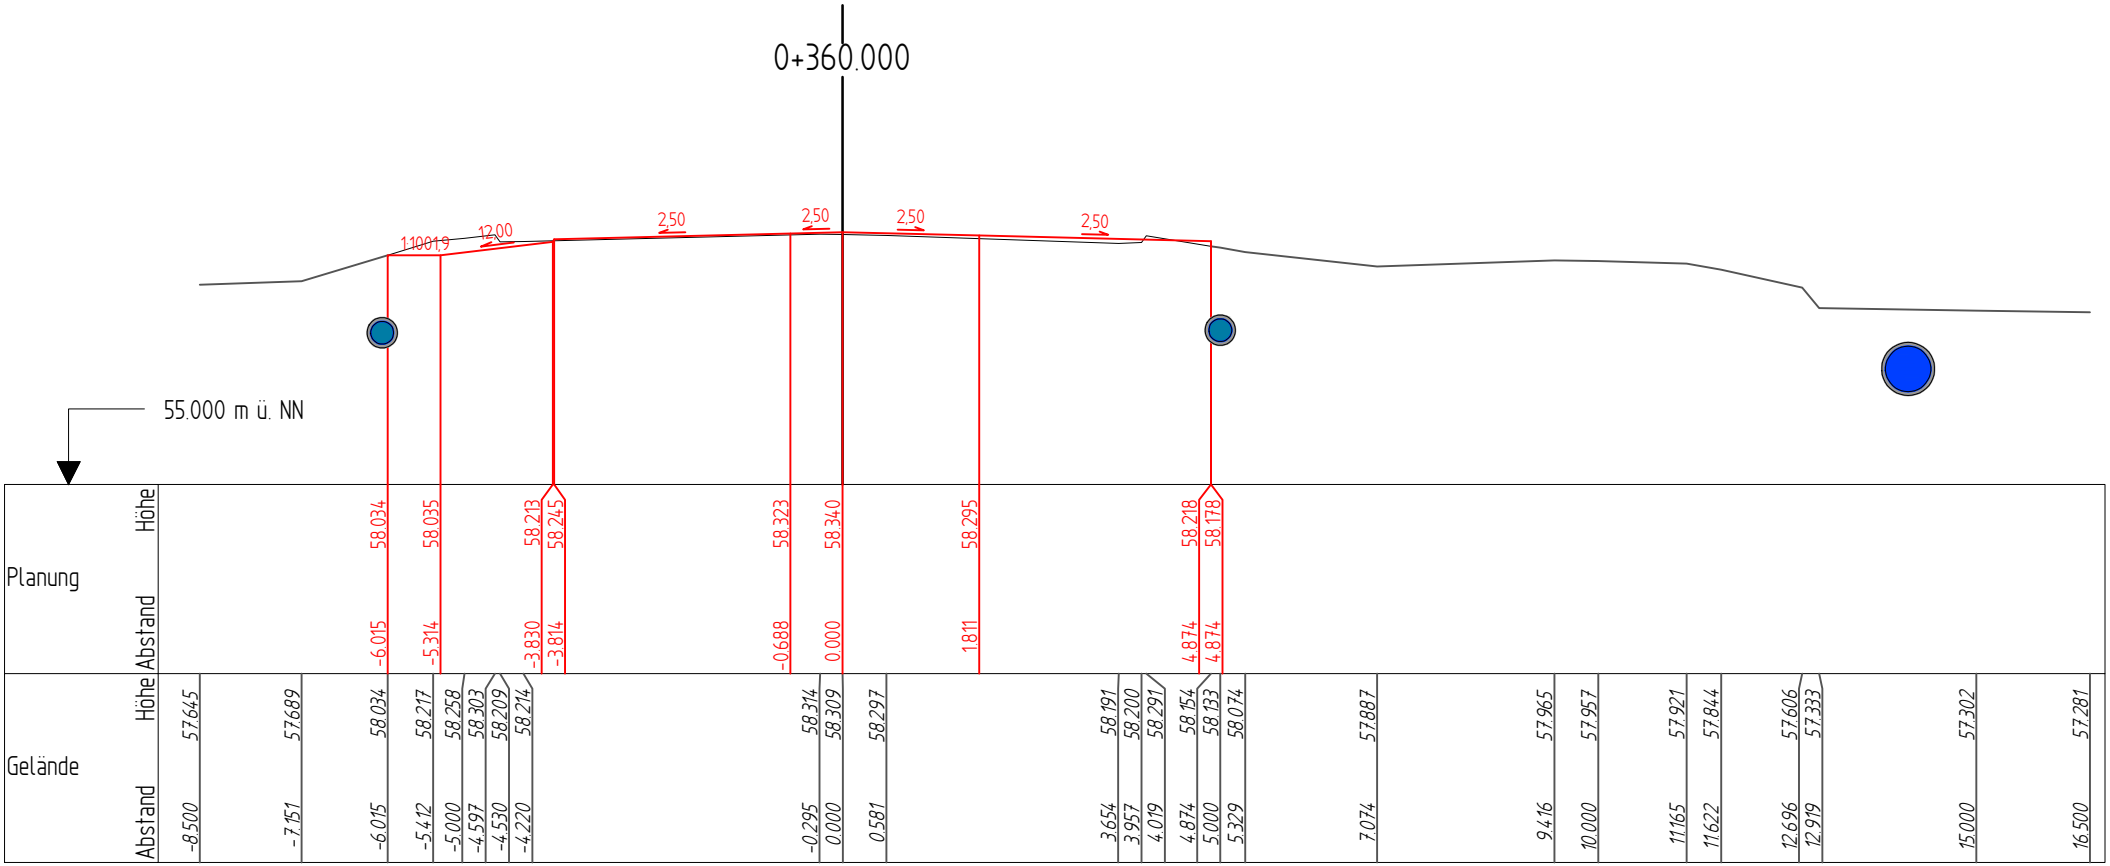

Entwurfsverfasser
eberhardt - die ingenieure GmbH
Bahnhofstraße 1
49545 Tecklenburg
Kommunikation:
Tel: 05482 - 9899-100
Fax: 05482 - 9899-101
www.die-ing.de

Tecklenburg, 2026-04-

VORABZUG
Stand: 2026-04-08

Landkreis Osnabrück — **Die Landrätin**
Fachdienst 9 Straßen


Straße: K 102

K 102
Fahrbahn- und Radwegausbau
in der Gemeinde Neuenkirchen

Achse :	1
Unterlage :	14.3
Blatt. Nr. :	18
Querprofil	0+366.000
Maßstab	1:100

Zeichenerklärung

- vorh. Regenwasserkanal
- gepl. Regenwasserkanal

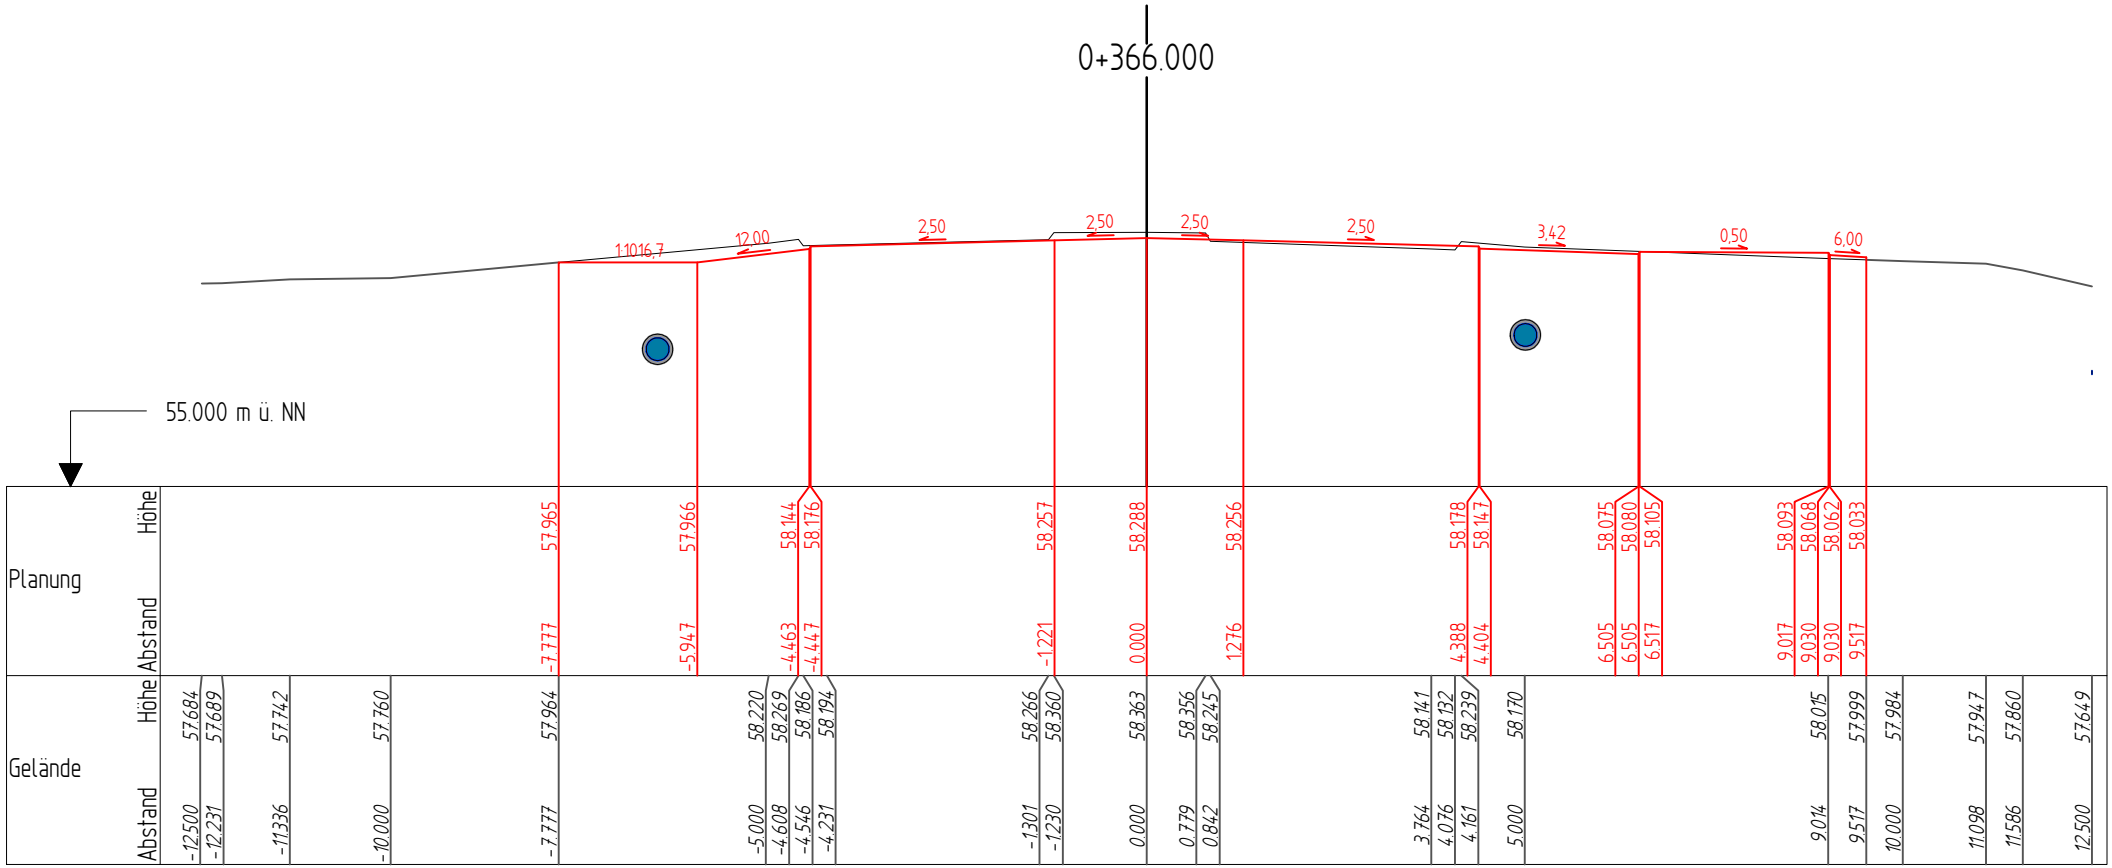

Entwurfsverfasser
eberhardt - die ingenieure GmbH
Bahnhofstraße 1
49545 Tecklenburg
Kommunikation:
Tel: 05482 - 9899-100
Fax: 05482 - 9899-101
www.die-ing.de

Tecklenburg, 2026-04-

VORABZUG
Stand: 2026-04-08

Landkreis Osnabrück — **Die Landrätin**
Fachdienst 9 Straßen


Straße: K 102

K 102
Fahrbahn- und Radwegausbau
in der Gemeinde Neuenkirchen

Achse :	1
Unterlage :	14.3
Blatt. Nr. :	19
Querprofil	0+370.000
Maßstab	1:100

Zeichenerklärung

- vorh. Regenwasserkanal
- gepl. Regenwasserkanal

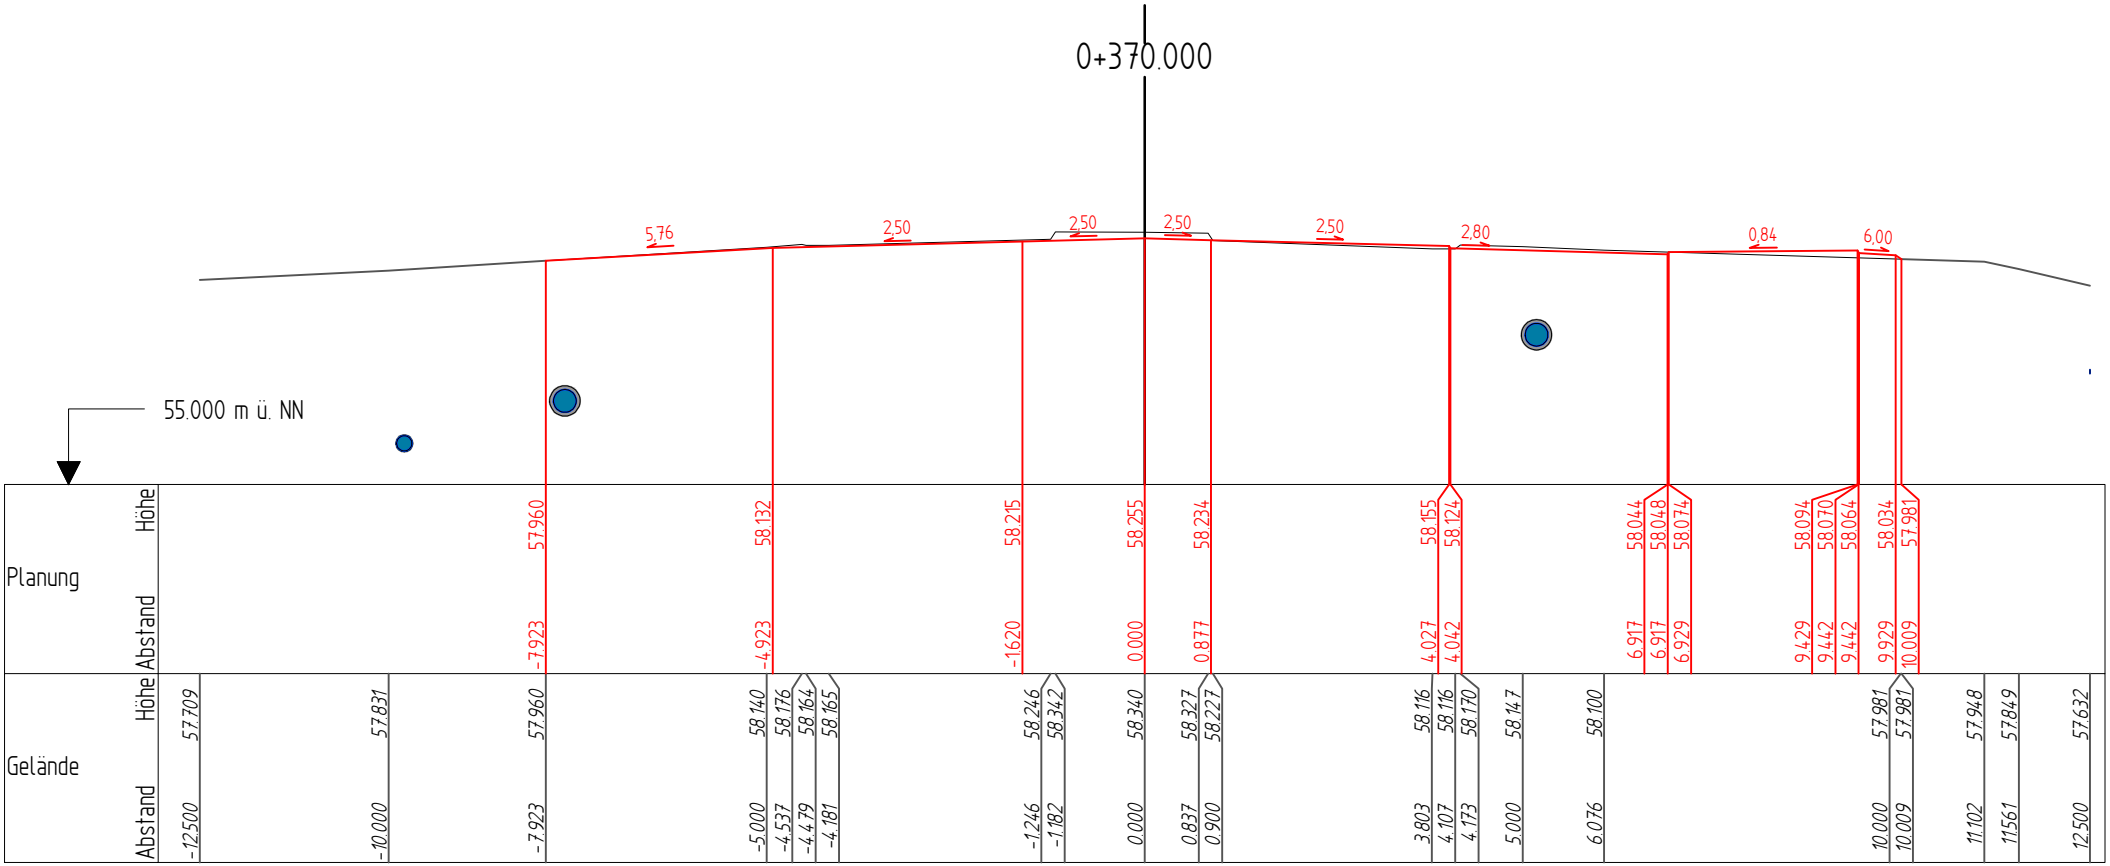

Entwurfsverfasser

eberhardt - die ingenieure GmbH
Bahnhofstraße 1
49545 Tecklenburg

Kommunikation:
Tel: 05482 - 9899-100
Fax: 05482 - 9899-101
www.die-ing.de

Tecklenburg, 2026-04-

VORABZUG
Stand: 2026-04-08

Landkreis Osnabrück — **Die Landrätin**
Fachdienst 9 Straßen


Straße: K 102

K 102
Fahrbahn- und Radwegausbau
in der Gemeinde Neuenkirchen

Achse :	1
Unterlage :	14.3
Blatt. Nr. :	20
Querprofil	0+375.000
Maßstab	1:100

Zeichenerklärung

- vorh. Regenwasserkanal
- gepl. Regenwasserkanal

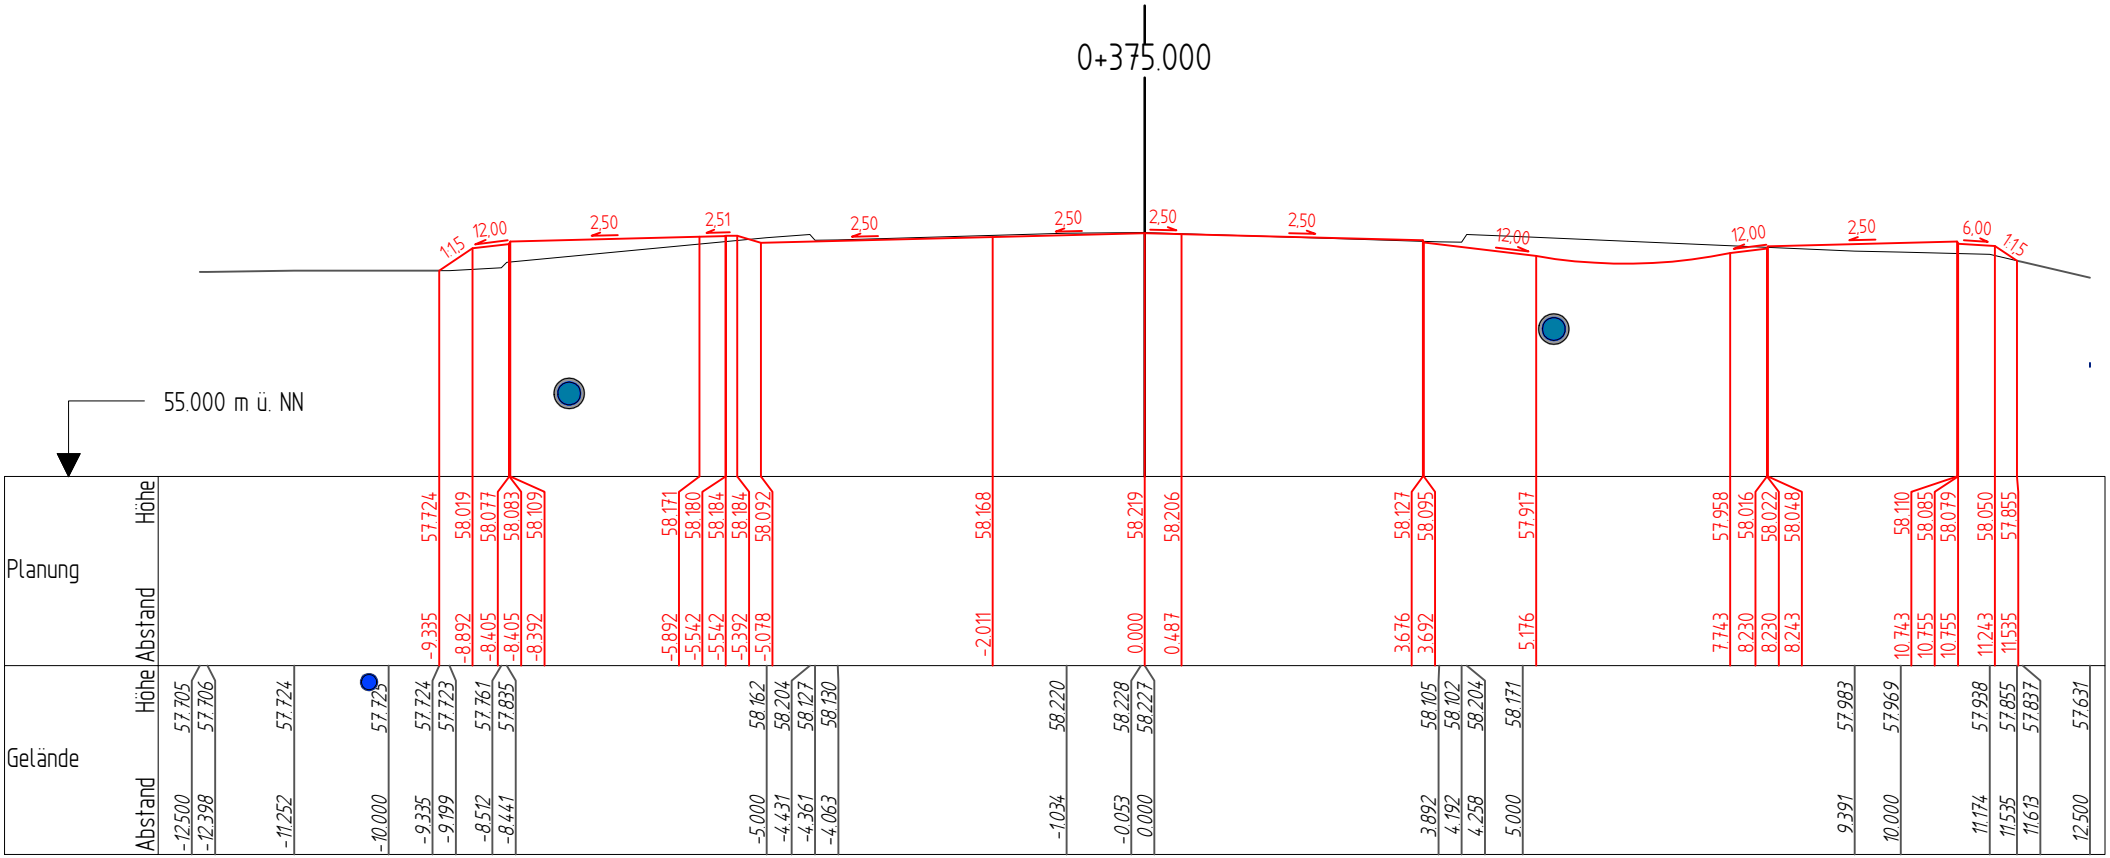

Entwurfsverfasser

eberhardt - die ingenieure GmbH
Bahnhofstraße 1
49545 Tecklenburg

Kommunikation:
Tel: 05482 - 9899-100
Fax: 05482 - 9899-101
www.die-ing.de

Tecklenburg, 2026-04-

VORABZUG
Stand: 2026-04-08

Landkreis Osnabrück — **Die Landrätin**
Fachdienst 9 Straßen


Straße: K 102

K 102
Fahrbahn- und Radwegausbau
in der Gemeinde Neuenkirchen

Achse :	1
Unterlage :	14.3
Blatt. Nr. :	21
Querprofil	0+380.000
Maßstab	1:100

Zeichenerklärung

- vorh. Regenwasserkanal
- gepl. Regenwasserkanal

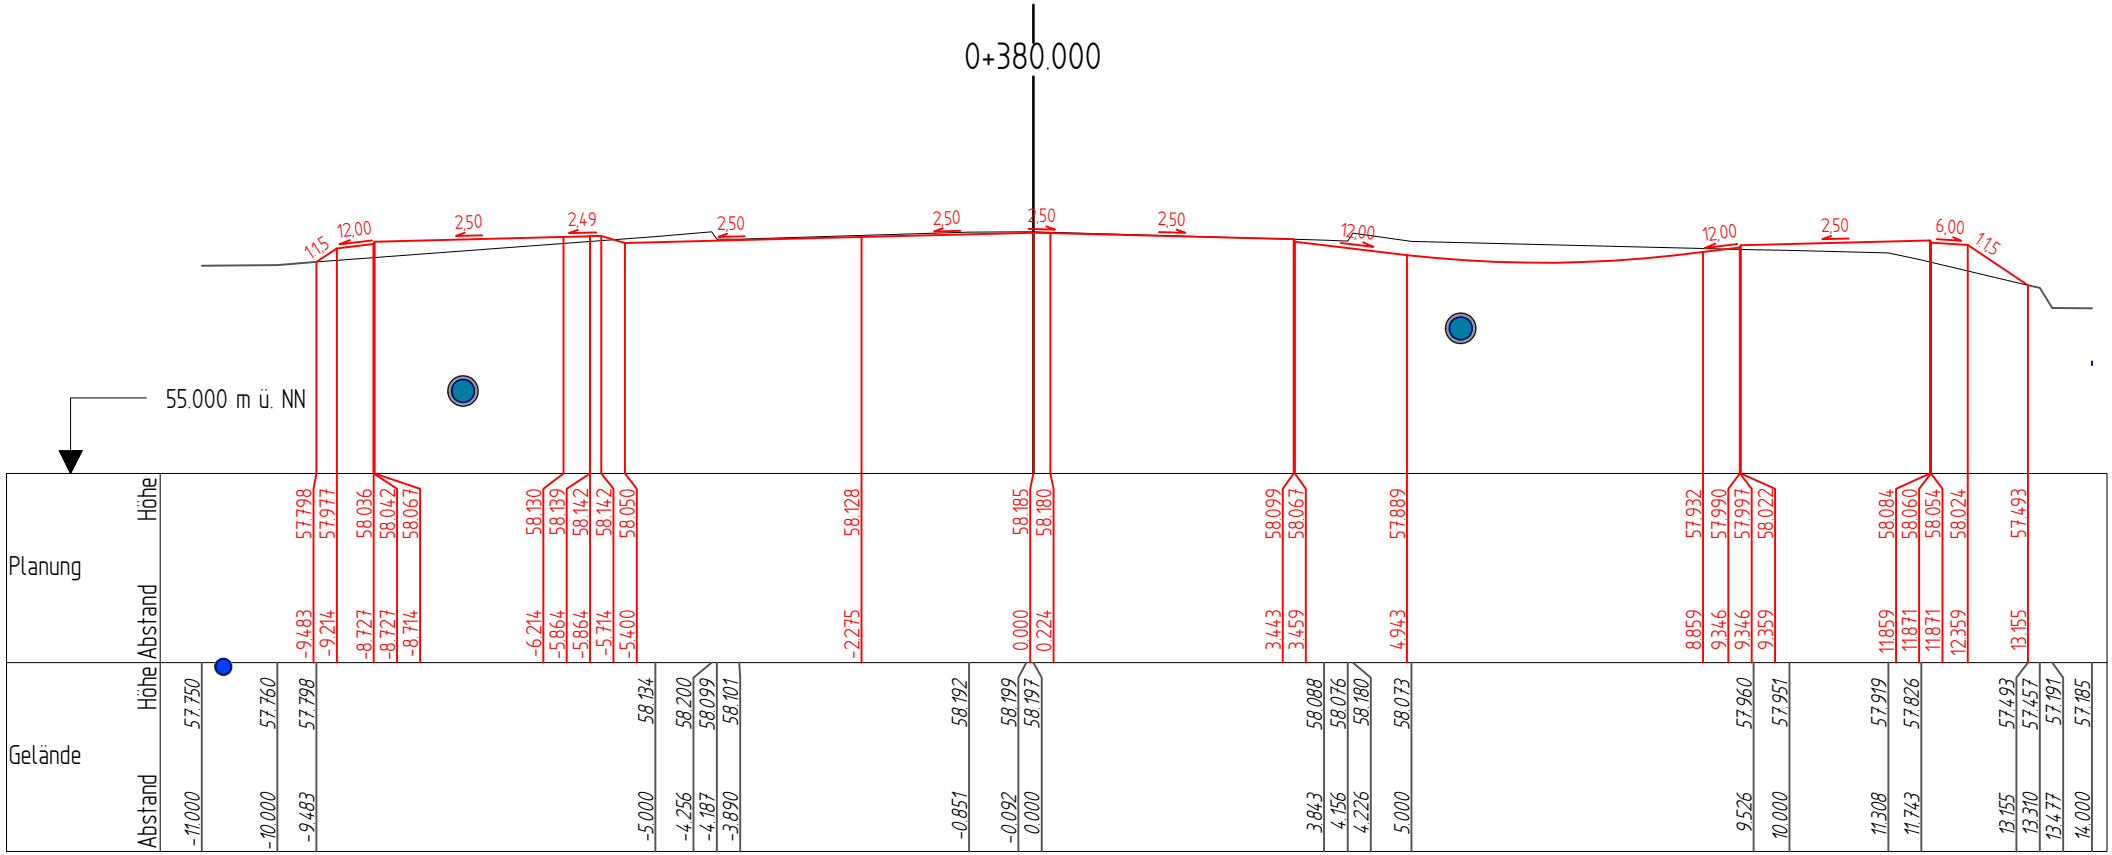

Entwurfsverfasser

eberhardt - die ingenieure GmbH
Bahnhofstraße 1
49545 Tecklenburg

Kommunikation:
Tel: 05482 - 9899-100
Fax: 05482 - 9899-101
www.die-ing.de

Tecklenburg, 2026-04-

VORABZUG
Stand: 2026-04-08

Landkreis Osnabrück — **Die Landrätin**
Fachdienst 9 Straßen


Straße: K 102

K 102
Fahrbahn- und Radwegausbau
in der Gemeinde Neuenkirchen

Achse :	1
Unterlage :	14.3
Blatt. Nr. :	22
Querprofil	0+381.601
Maßstab	1:100

Zeichenerklärung

- vorh. Regenwasserkanal
- gepl. Regenwasserkanal

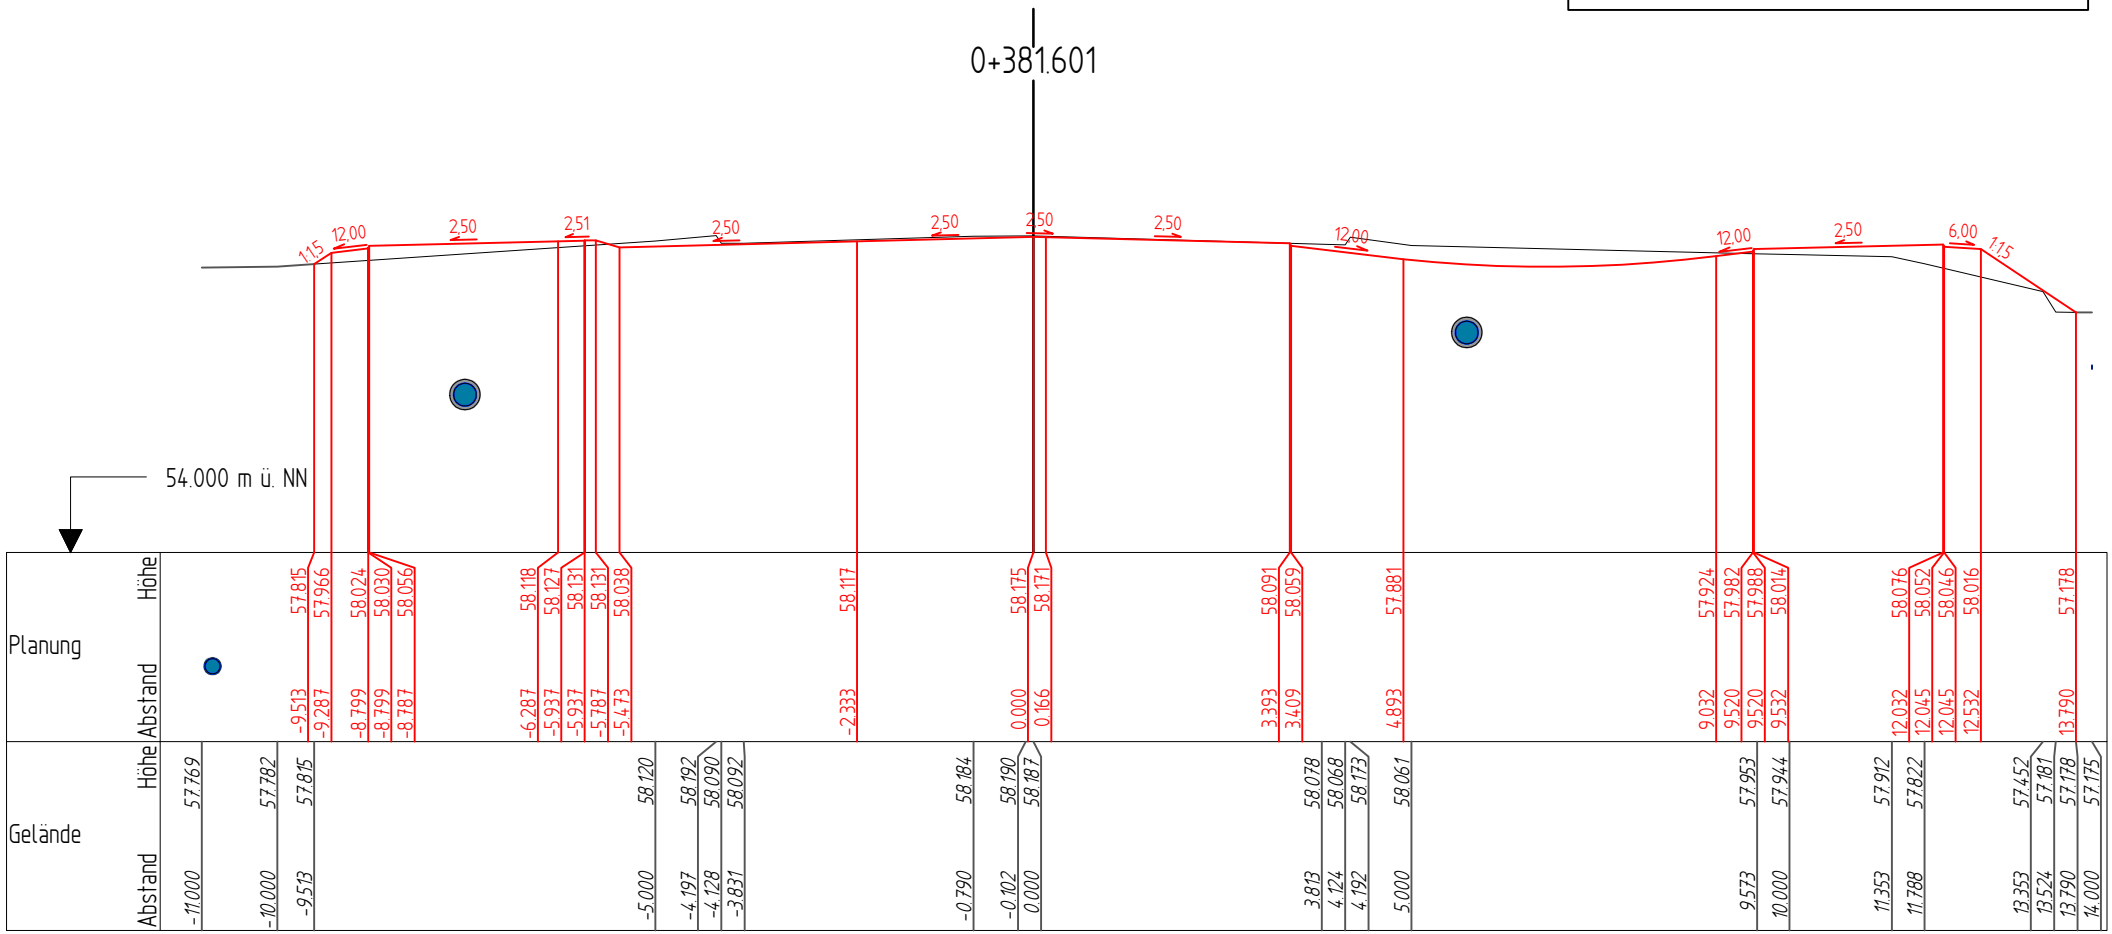

Entwurfsverfasser
eberhardt - die ingenieure GmbH
Bahnhofstraße 1
49545 Tecklenburg
Kommunikation:
Tel: 05482 - 9899-100
Fax: 05482 - 9899-101
www.die-ing.de

Tecklenburg, 2026-04-

VORABZUG
Stand: 2026-04-08

Landkreis Osnabrück — **Die Landrätin**
Fachdienst 9 Straßen


Straße: K 102

K 102
Fahrbahn- und Radwegausbau
in der Gemeinde Neuenkirchen

Achse :	1
Unterlage :	14.3
Blatt. Nr. :	23
Querprofil	0+390.000
Maßstab	1:100

Zeichenerklärung

- vorh. Regenwasserkanal
- gepl. Regenwasserkanal

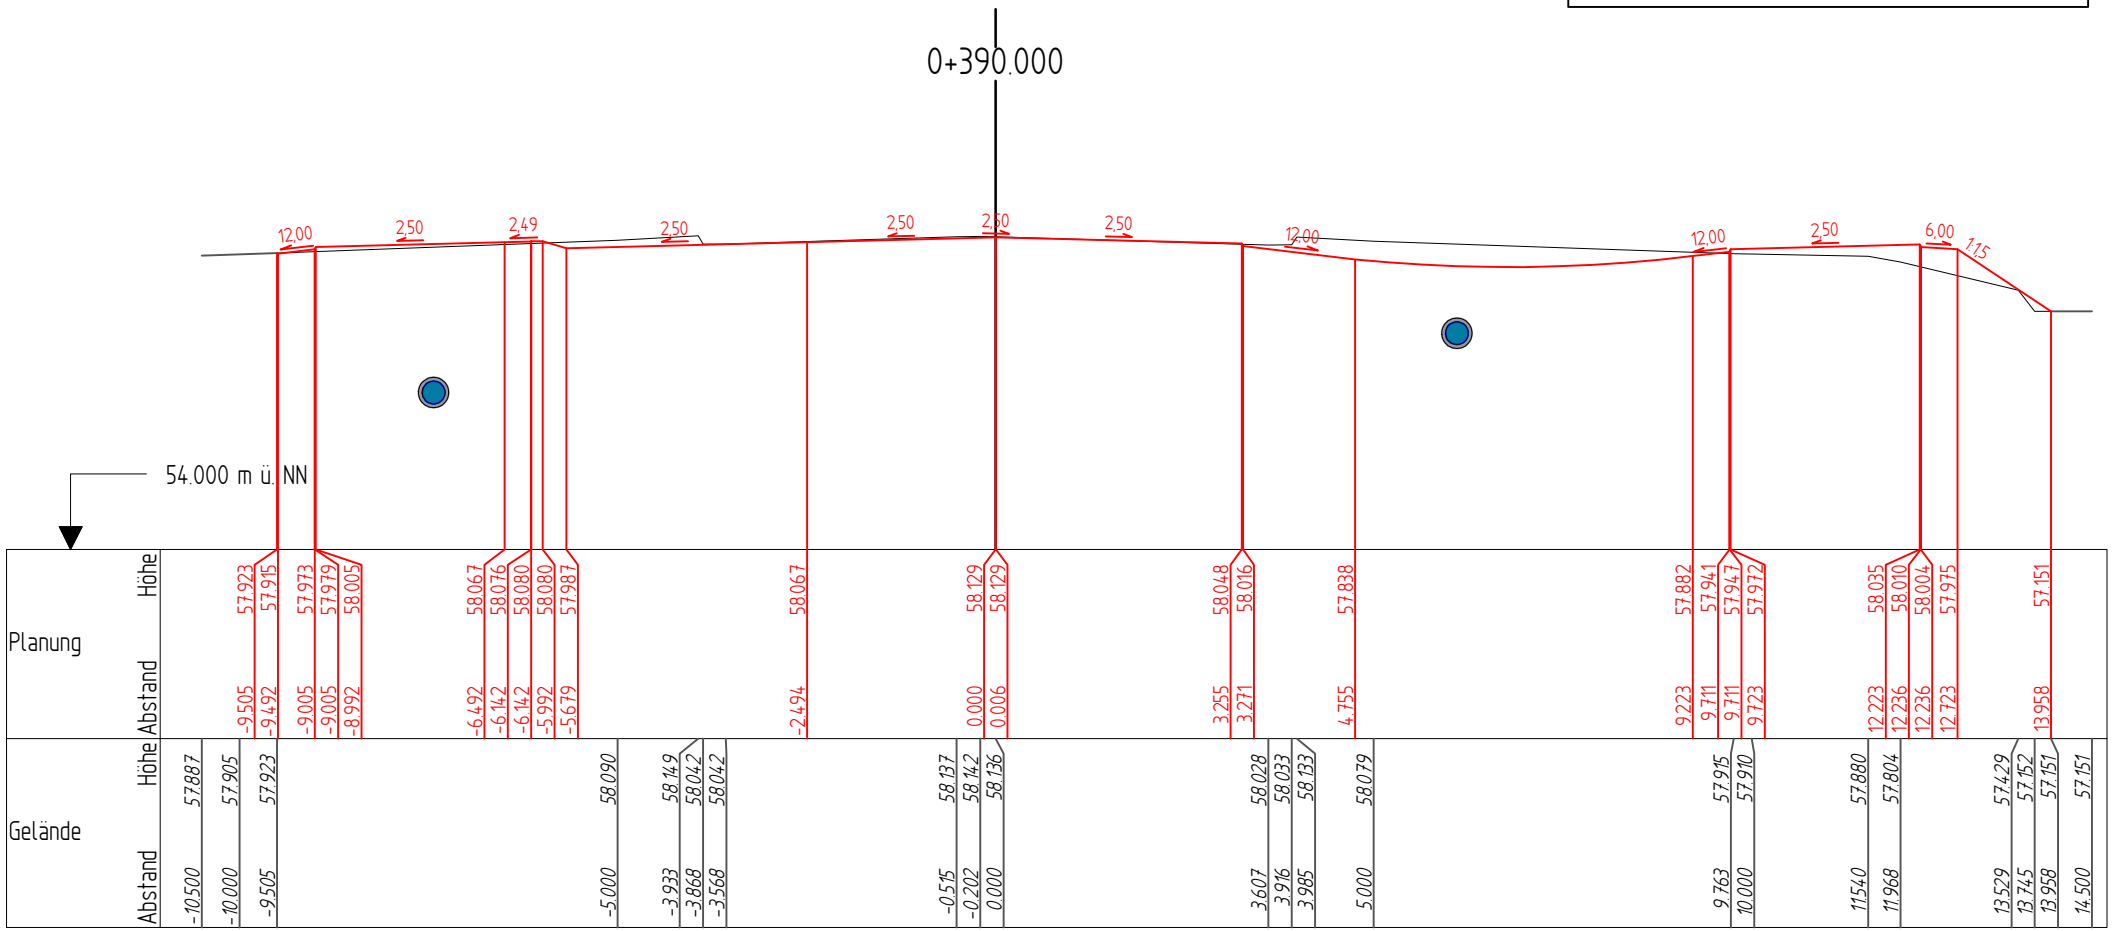

Entwurfsverfasser
eberhardt - die ingenieure GmbH
Bahnhofstraße 1
49545 Tecklenburg
Kommunikation:
Tel: 05482 - 9899-100
Fax: 05482 - 9899-101
www.die-ing.de

Tecklenburg, 2026-04-

VORABZUG
Stand: 2026-04-08


Landkreis Osnabrück — **Die Landrätin**
Fachdienst 9 Straßen

Straße: K 102

K 102
Fahrbahn- und Radwegausbau
in der Gemeinde Neuenkirchen

Achse :	1
Unterlage :	14.3
Blatt. Nr. :	24
Querprofil	0+396.000
Maßstab	1:100

Zeichenerklärung
- vorh. Regenwasserkanal
- gepl. Regenwasserkanal

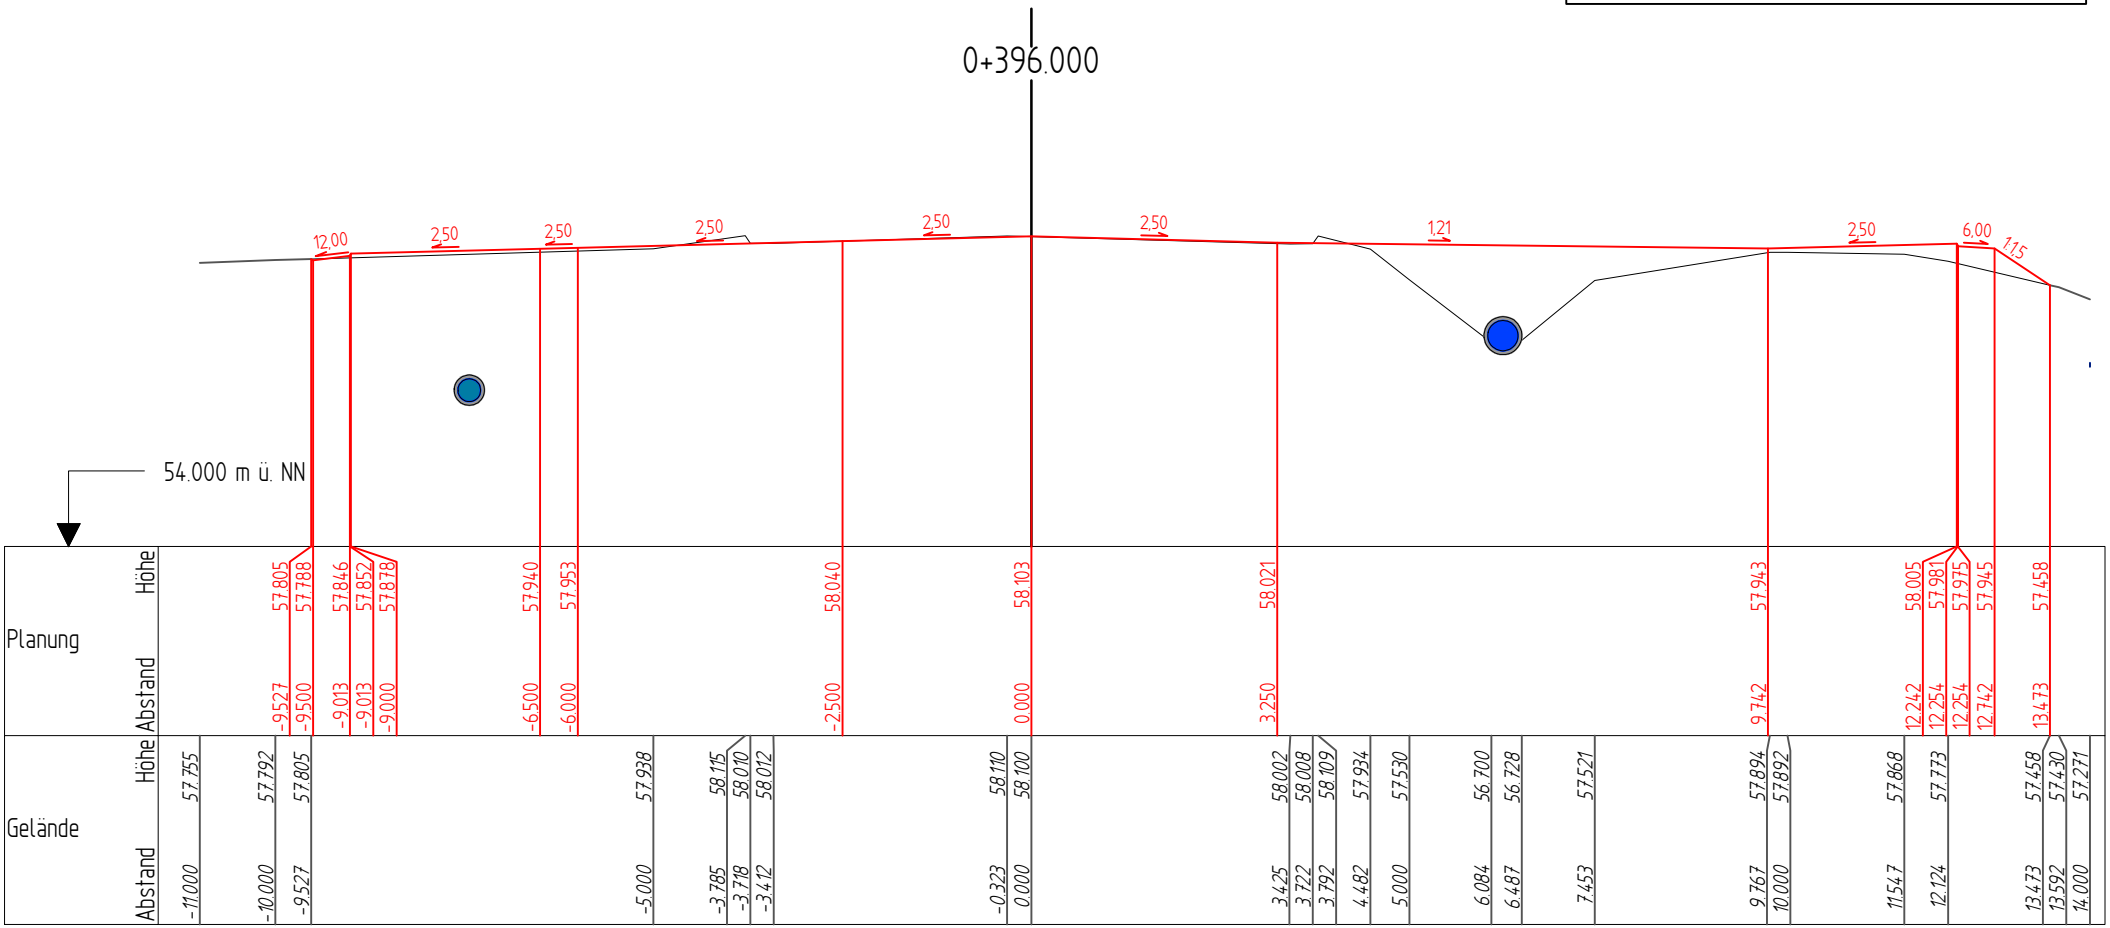

Entwurfsverfasser
eberhardt - die ingenieure GmbH
Bahnhofstraße 1
49545 Tecklenburg
Kommunikation:
Tel: 05482 - 9899-100
Fax: 05482 - 9899-101
www.die-ing.de

Tecklenburg, 2026-04-

VORABZUG
Stand: 2026-04-08

Landkreis Osnabrück — **Die Landrätin**
Fachdienst 9 Straßen


Straße: K 102

K 102
Fahrbahn- und Radwegausbau
in der Gemeinde Neuenkirchen

Achse :	1
Unterlage :	14.3
Blatt. Nr. :	25
Querprofil	0+400.000
Maßstab	1:100

Zeichenerklärung

- vorh. Regenwasserkanal
- gepl. Regenwasserkanal

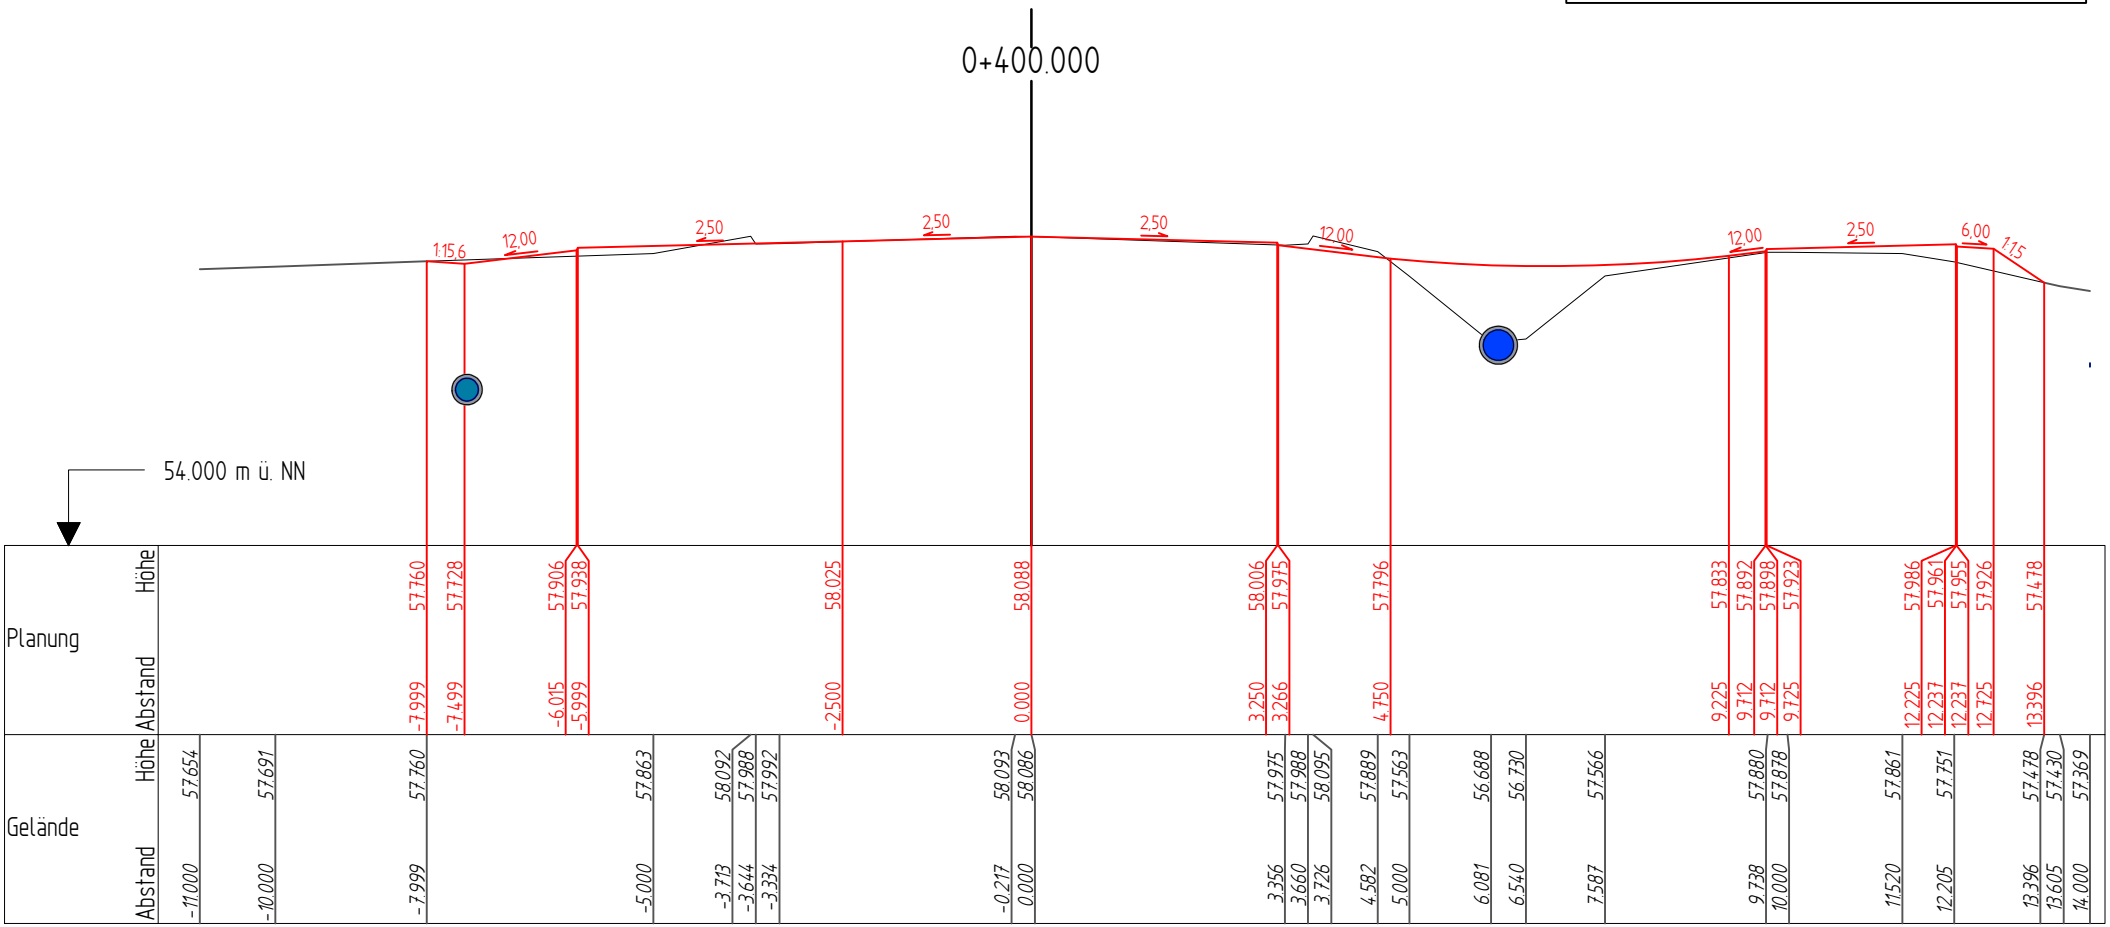

Entwurfsverfasser
eberhardt - die ingenieure GmbH
Bahnhofstraße 1
49545 Tecklenburg
Kommunikation:
Tel: 05482 - 9899-100
Fax: 05482 - 9899-101
www.die-ing.de

Tecklenburg, 2026-04-

VORABZUG
Stand: 2026-04-08

Landkreis Osnabrück — **Die Landrätin**
Fachdienst 9 Straßen


Straße: K 102

K 102
Fahrbahn- und Radwegausbau
in der Gemeinde Neuenkirchen

Achse :	1
Unterlage :	14.3
Blatt. Nr. :	26
Querprofil	0+410.000
Maßstab	1:100

Zeichenerklärung

- vorh. Regenwasserkanal
- gepl. Regenwasserkanal

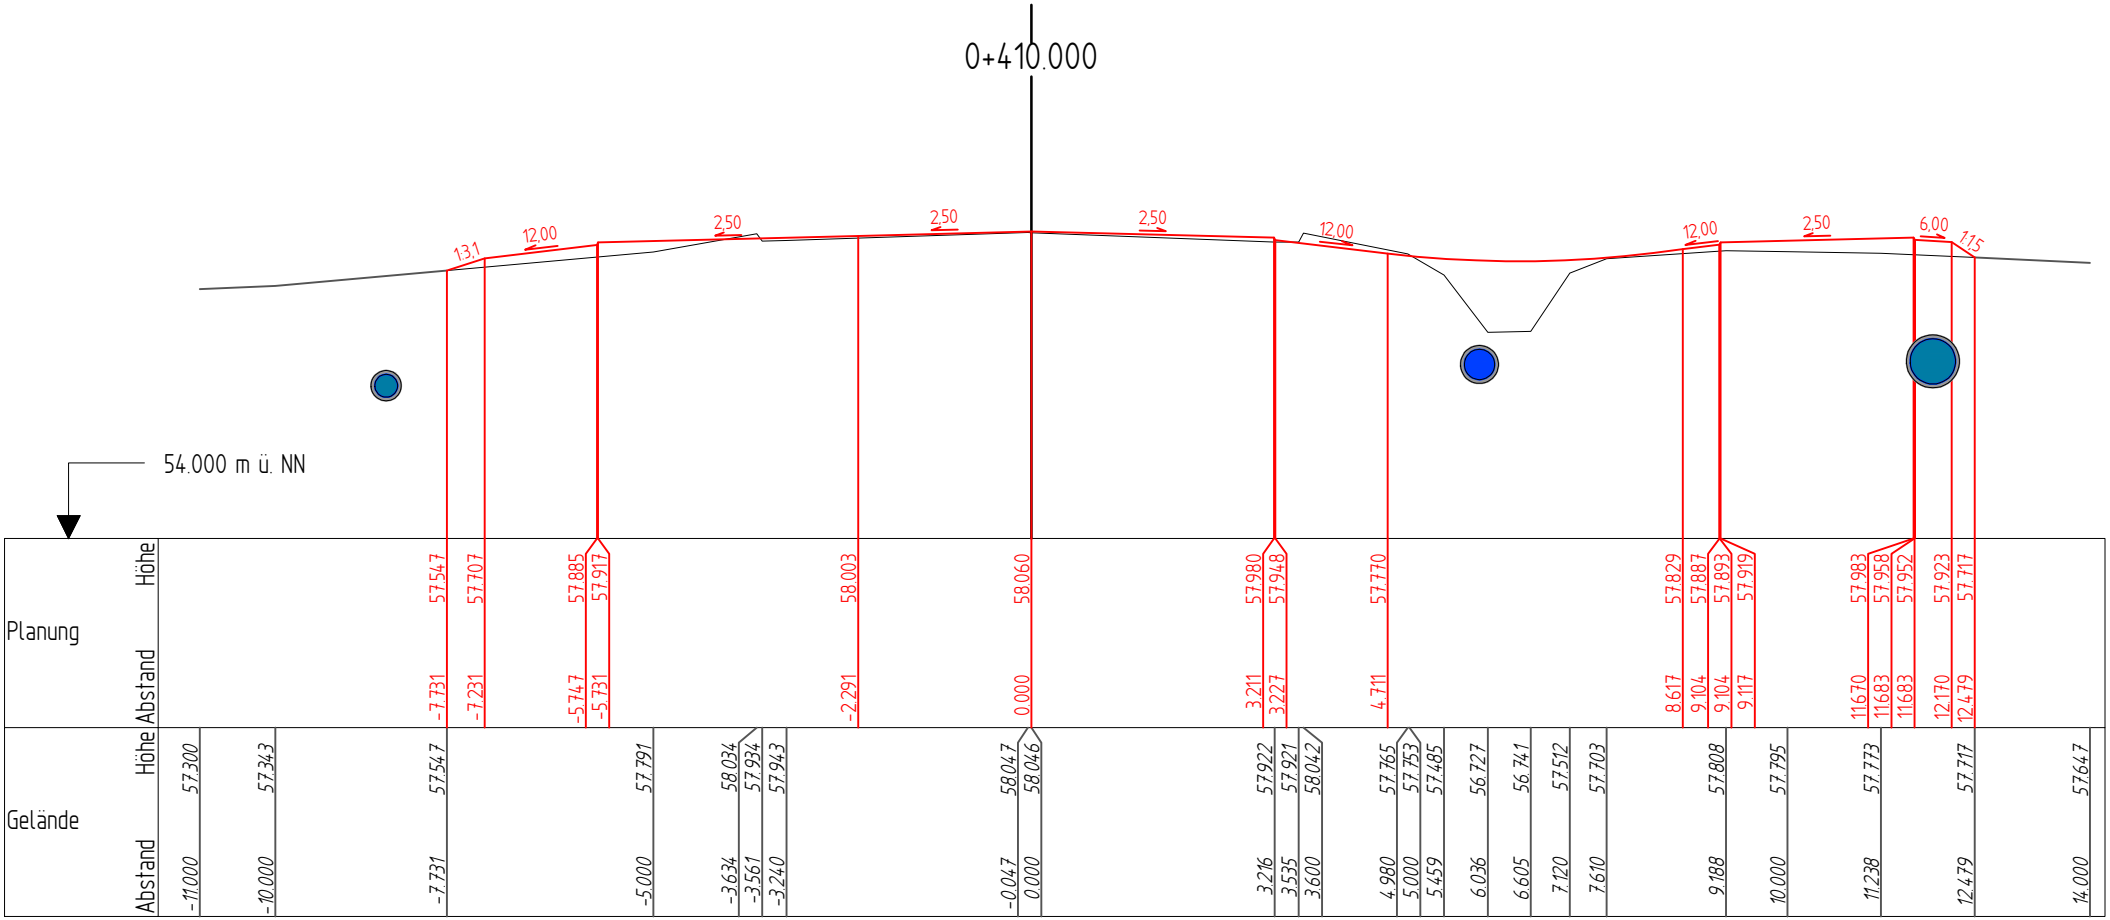

Entwurfsverfasser
eberhardt - die ingenieure GmbH
Bahnhofstraße 1
49545 Tecklenburg
Kommunikation:
Tel: 05482 - 9899-100
Fax: 05482 - 9899-101
www.die-ing.de

Tecklenburg, 2026-04-

VORABZUG
Stand: 2026-04-08


Landkreis Osnabrück — **Die Landrätin**
Fachdienst 9 Straßen

Straße: K 102

K 102
Fahrbahn- und Radwegausbau
in der Gemeinde Neuenkirchen

Achse :	1
Unterlage :	14.3
Blatt. Nr. :	27
Querprofil	0+415.460
Maßstab	1:100

Zeichenerklärung
- vorh. Regenwasserkanal
- gepl. Regenwasserkanal

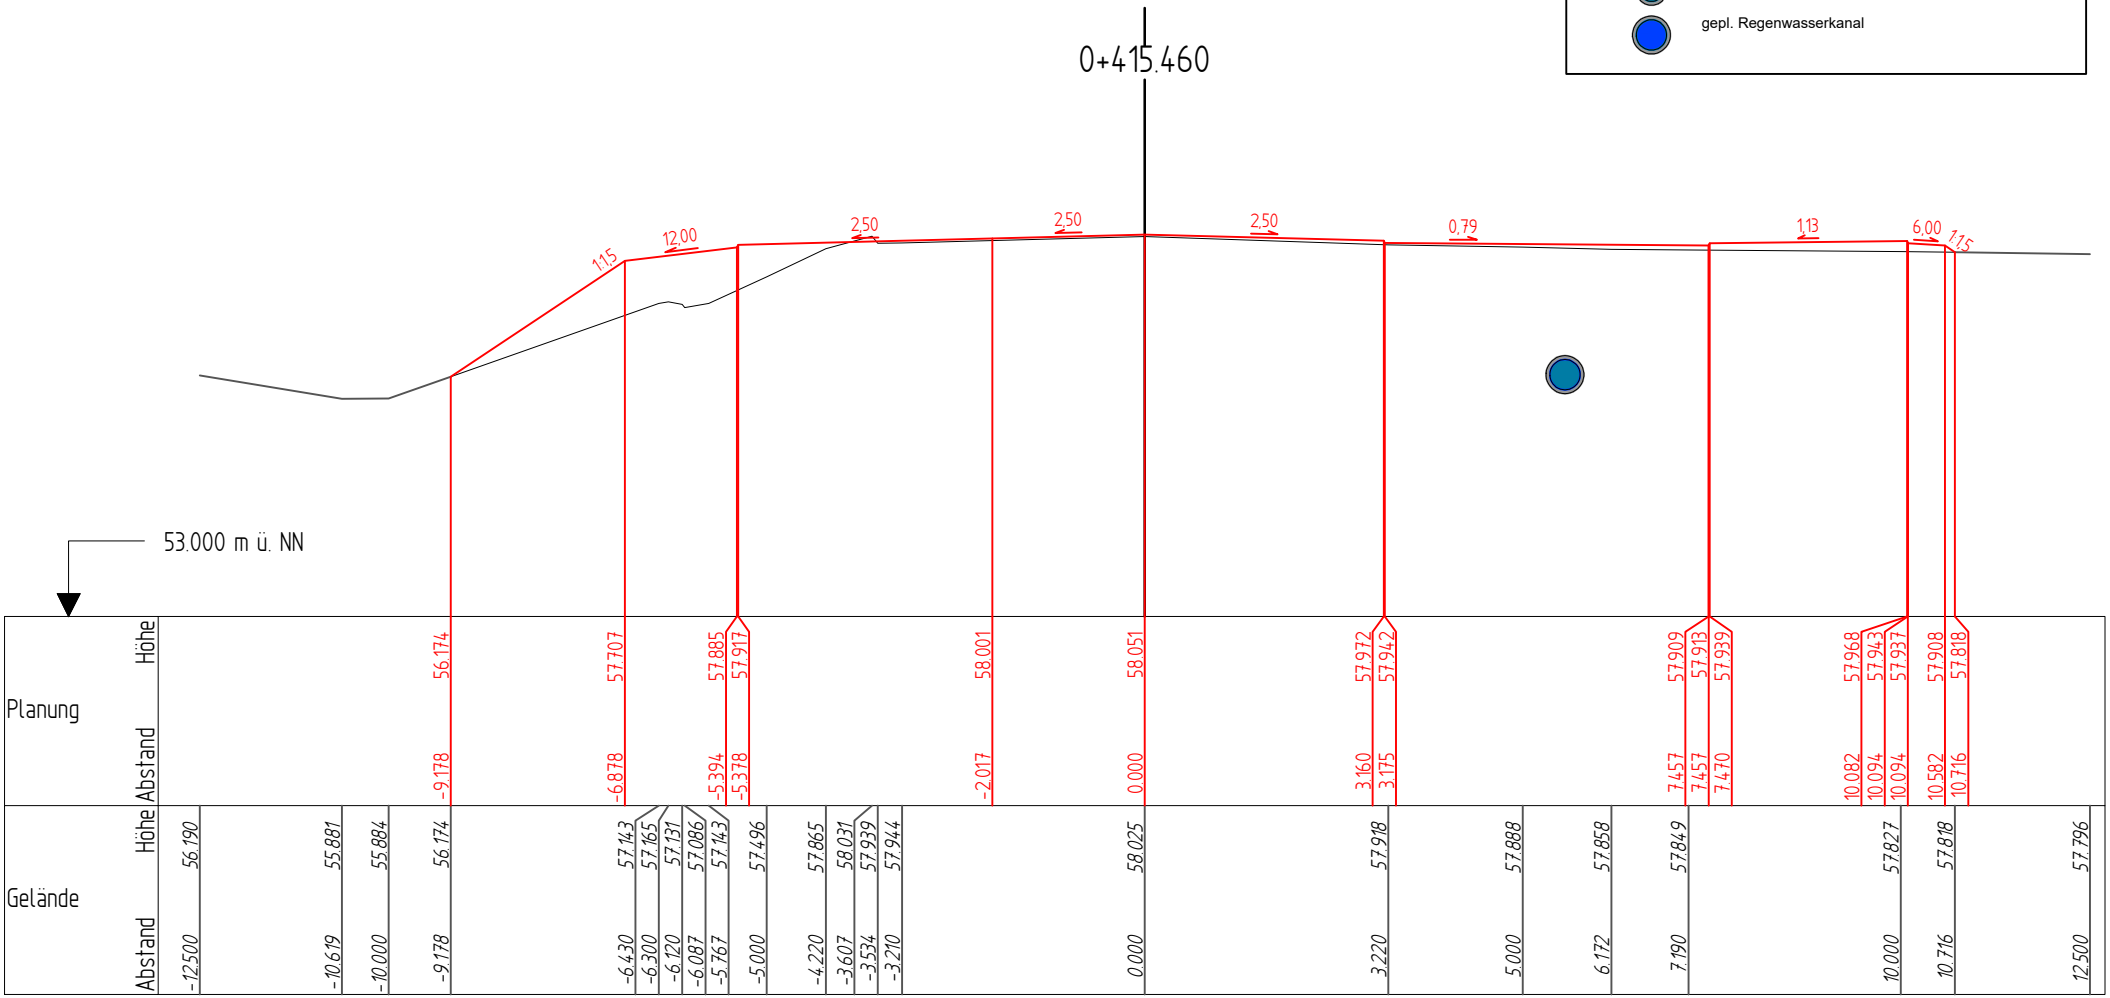

Entwurfsverfasser
eberhardt - die ingenieure GmbH
Bahnhofstraße 1
49545 Tecklenburg
Kommunikation:
Tel: 05482 - 9899-100
Fax: 05482 - 9899-101
www.die-ing.de

Tecklenburg, 2026-04-

VORABZUG
Stand: 2026-04-08

Landkreis Osnabrück — **Die Landrätin**
Fachdienst 9 Straßen


Straße: K 102

K 102
Fahrbahn- und Radwegausbau
in der Gemeinde Neuenkirchen

Achse :	1
Unterlage :	14.3
Blatt. Nr. :	28
Querprofil	0+420.000
Maßstab	1:100

Zeichenerklärung

- vorh. Regenwasserkanal
- gepl. Regenwasserkanal

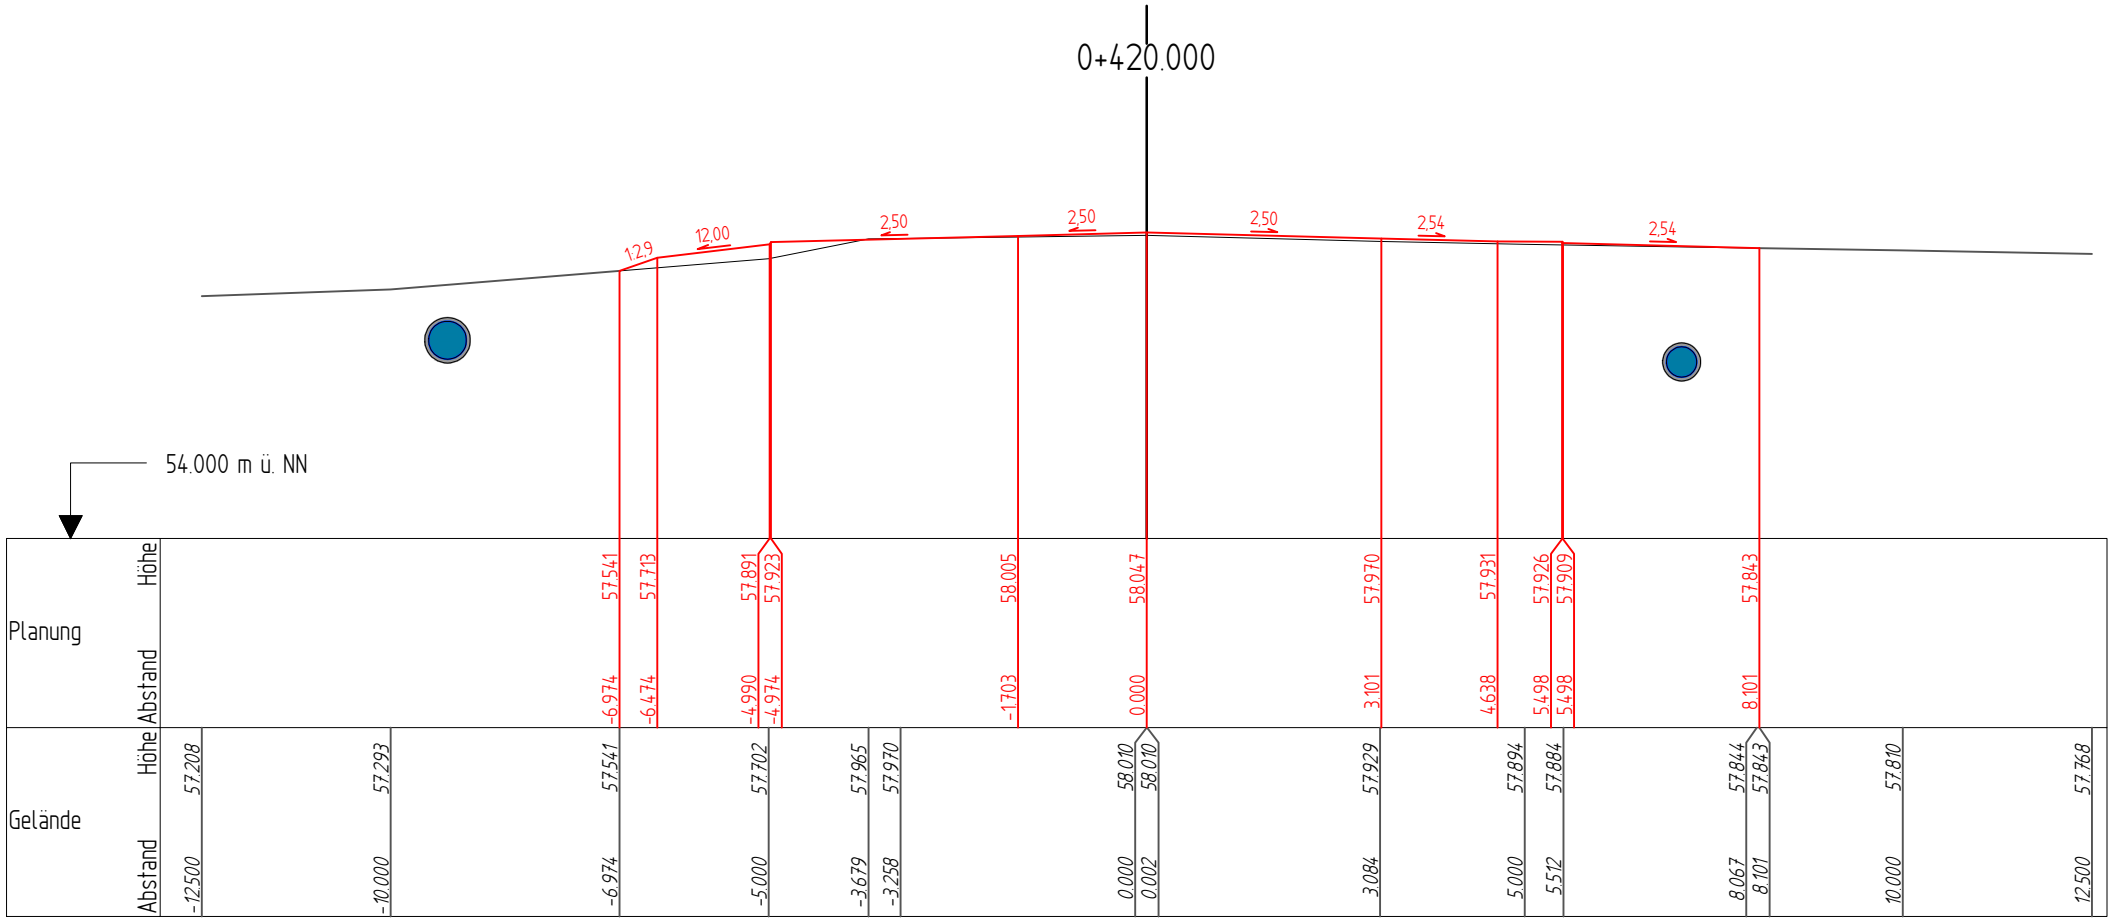

Entwurfsverfasser
eberhardt - die ingenieure GmbH
Bahnhofstraße 1
49545 Tecklenburg
Kommunikation:
Tel: 05482 - 9899-100
Fax: 05482 - 9899-101
www.die-ing.de

Tecklenburg, 2026-04-

VORABZUG
Stand: 2026-04-08

Landkreis Osnabrück — **Die Landrätin**
Fachdienst 9 Straßen


Straße: K 102

K 102
Fahrbahn- und Radwegausbau
in der Gemeinde Neuenkirchen

Achse :	1
Unterlage :	14.3
Blatt. Nr. :	29
Querprofil	0+420.703
Maßstab	1:100

Zeichenerklärung

- vorh. Regenwasserkanal
- gepl. Regenwasserkanal

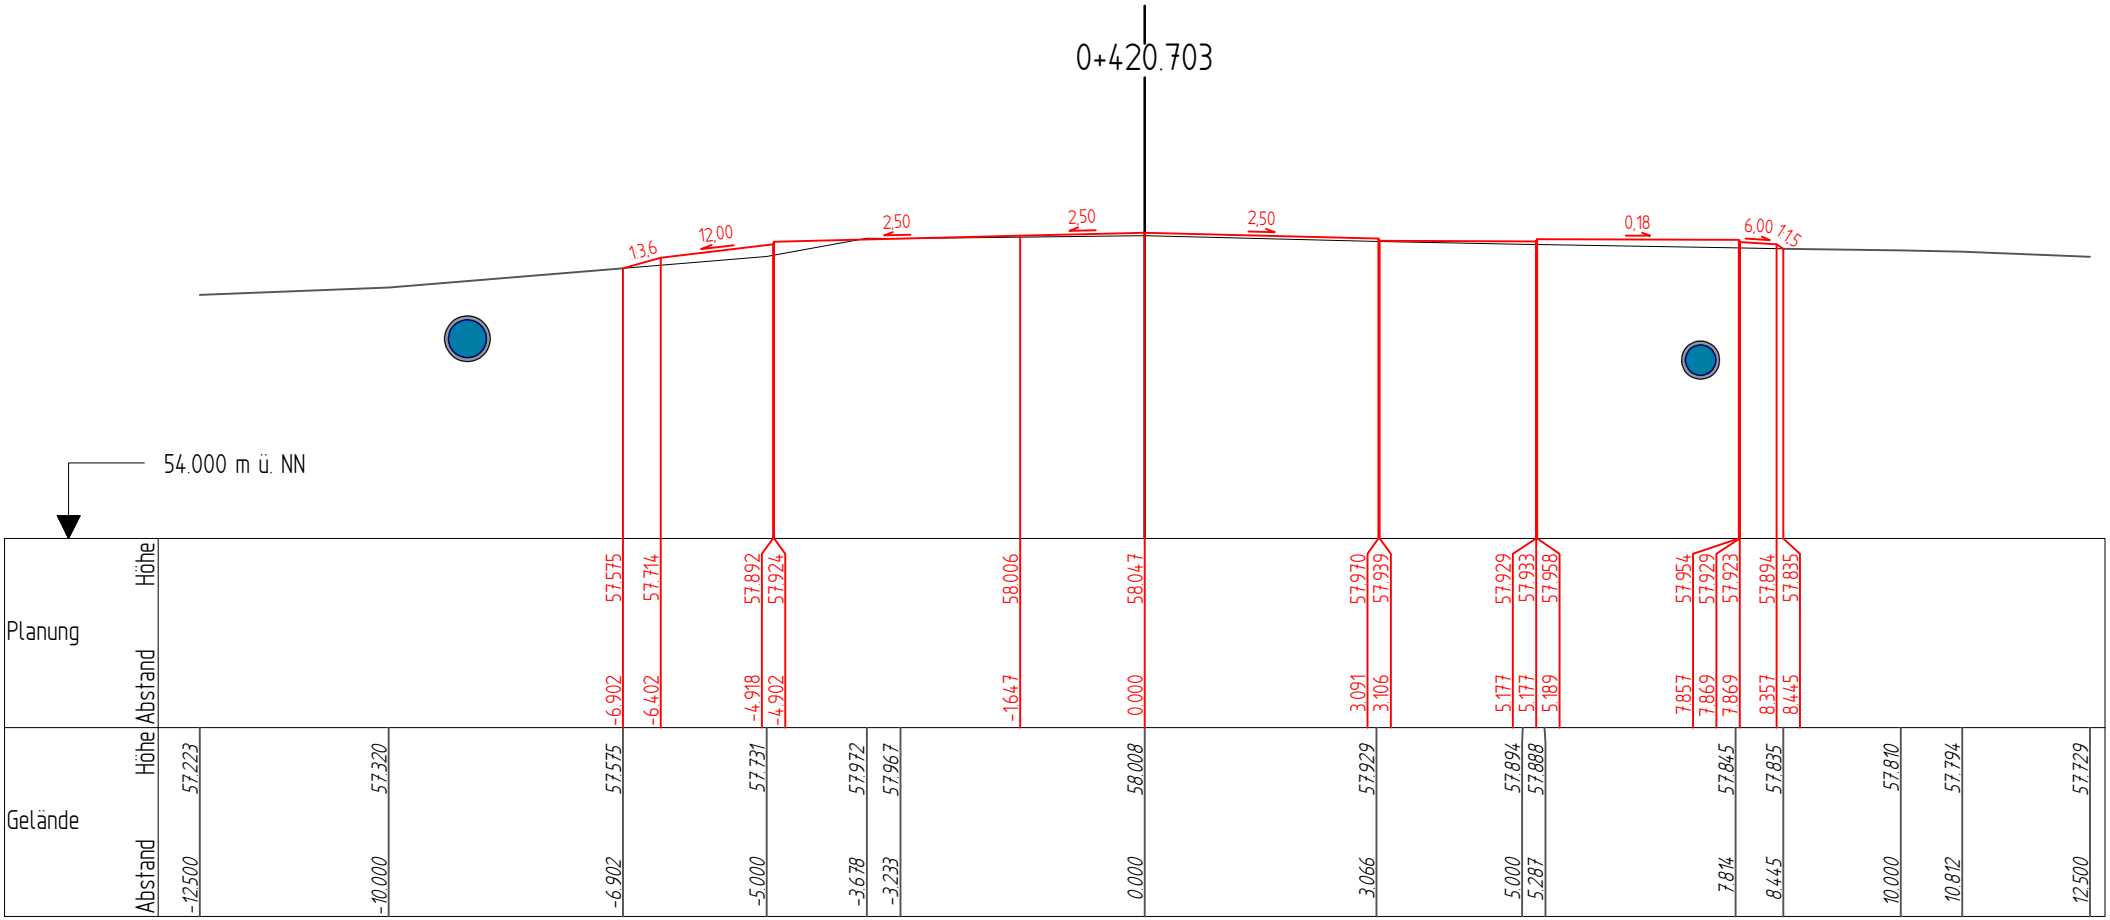

Entwurfsverfasser
eberhardt - die ingenieure GmbH
Bahnhofstraße 1
49545 Tecklenburg
Kommunikation:
Tel: 05482 - 9899-100
Fax: 05482 - 9899-101
www.die-ing.de

Tecklenburg, 2026-04-

VORABZUG
Stand: 2026-04-08

Landkreis Osnabrück — **Die Landrätin**
Fachdienst 9 Straßen


Straße: K 102

K 102
Fahrbahn- und Radwegausbau
in der Gemeinde Neuenkirchen

Achse :	1
Unterlage :	14.3
Blatt. Nr. :	30
Querprofil	0+430.000
Maßstab	1:100

Zeichenerklärung

- vorh. Regenwasserkanal
- gepl. Regenwasserkanal

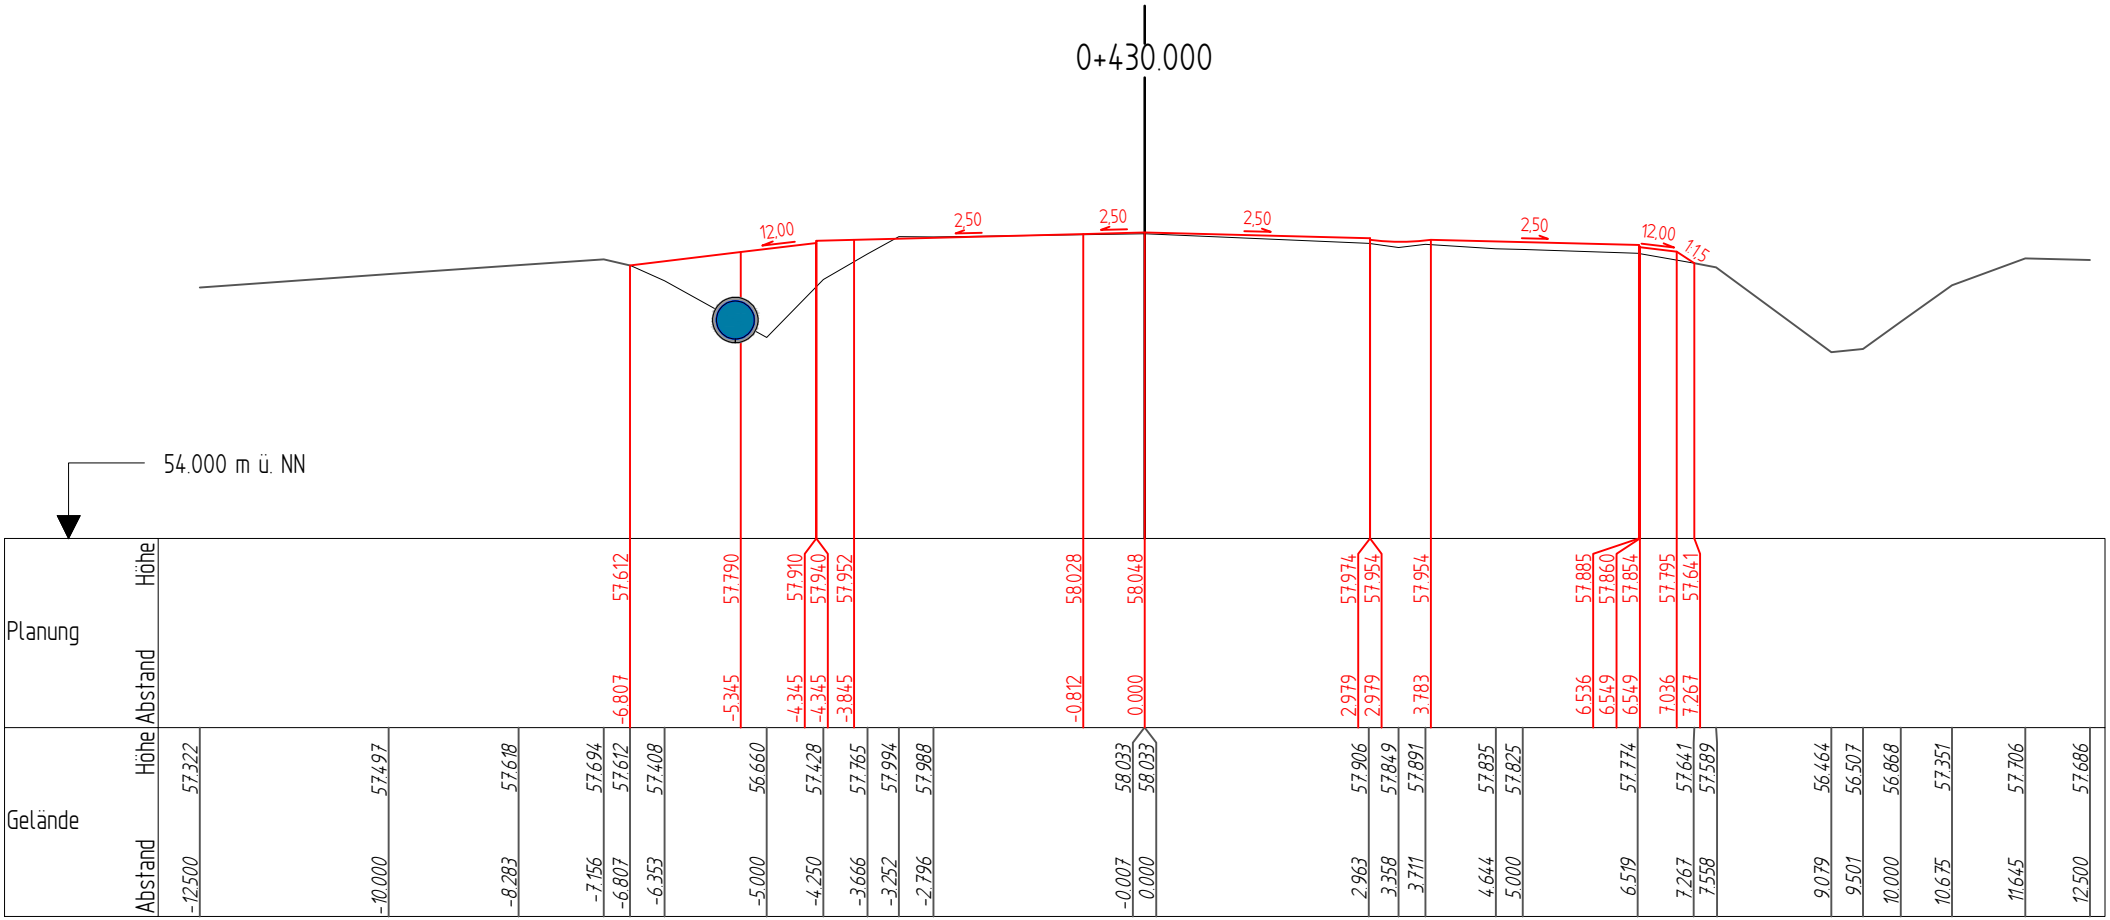

Entwurfsverfasser
eberhardt - die ingenieure GmbH
Bahnhofstraße 1
49545 Tecklenburg
Kommunikation:
Tel: 05482 - 9899-100
Fax: 05482 - 9899-101
www.die-ing.de

Tecklenburg, 2026-04-

VORABZUG
Stand: 2026-04-08

Landkreis Osnabrück — **Die Landrätin**
Fachdienst 9 Straßen


Straße: K 102

K 102
Fahrbahn- und Radwegausbau
in der Gemeinde Neuenkirchen

Achse :	1
Unterlage :	14.3
Blatt. Nr. :	31
Querprofil	0+440.000
Maßstab	1:100

Zeichenerklärung

- vorh. Regenwasserkanal
- gepl. Regenwasserkanal

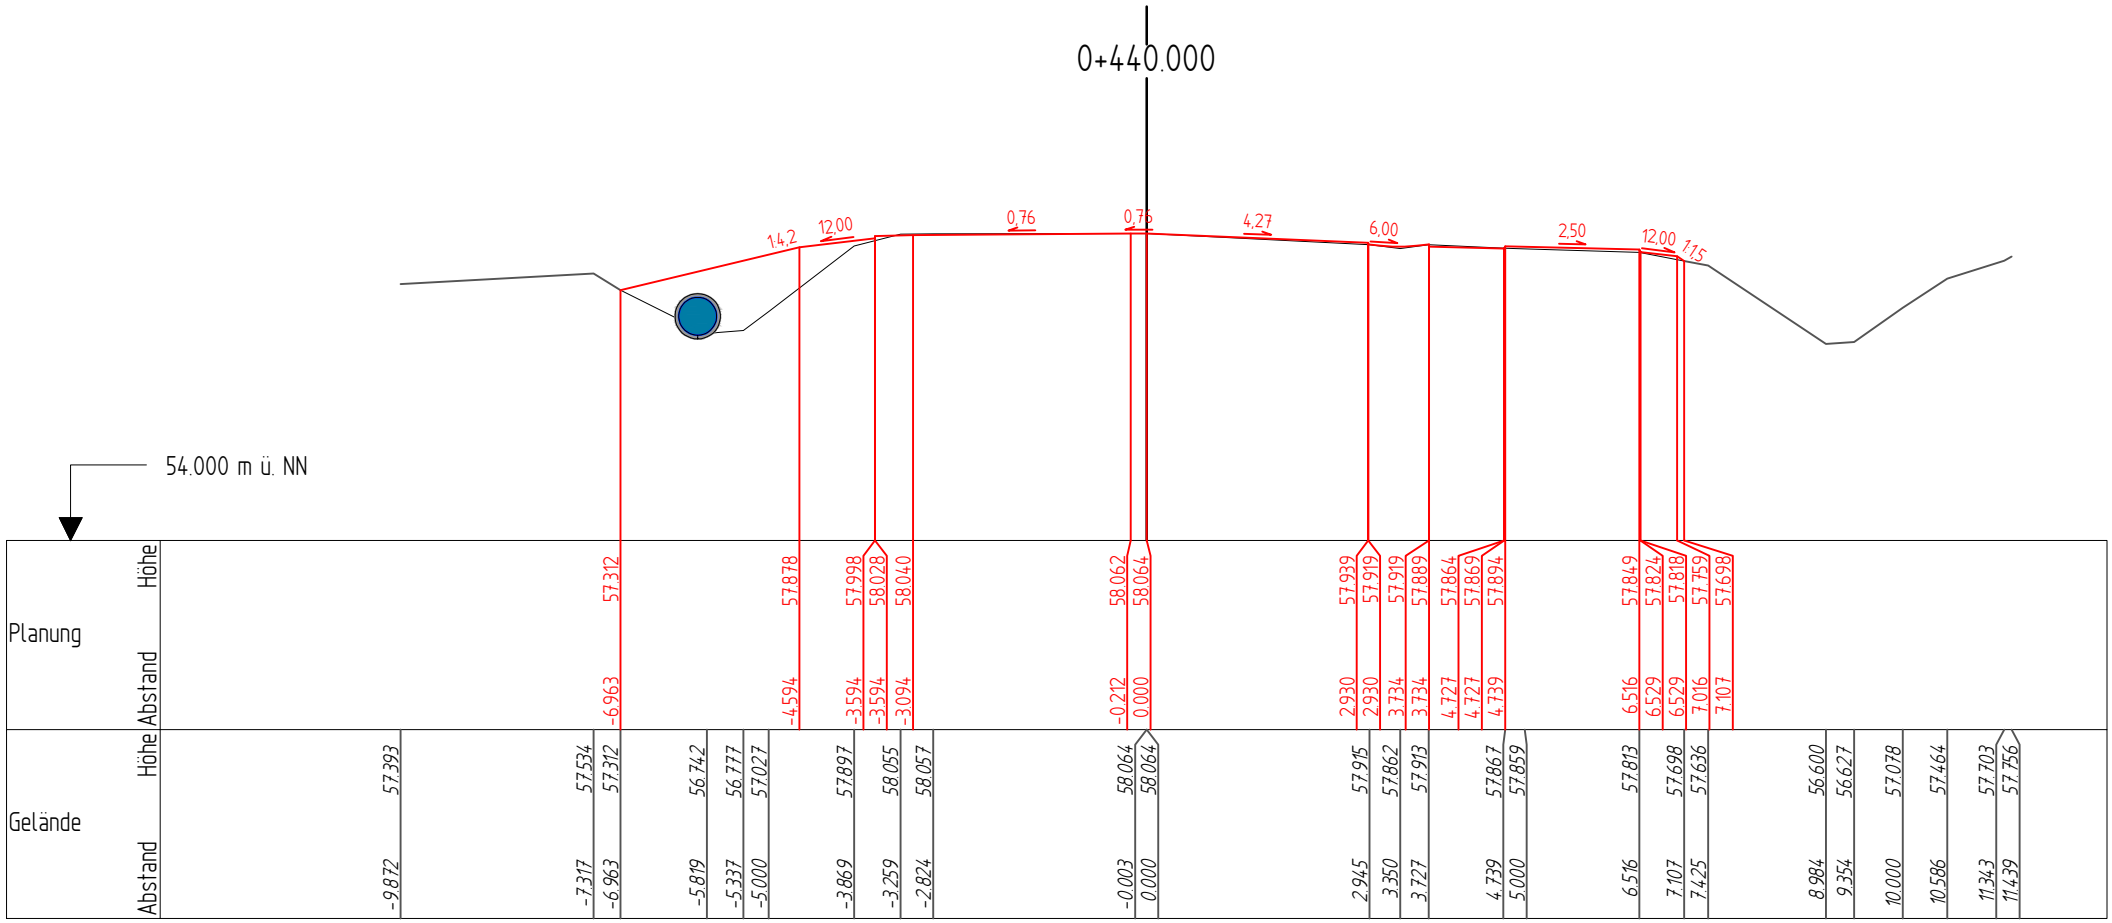

Entwurfsverfasser
eberhardt - die ingenieure GmbH
Bahnhofstraße 1
49545 Tecklenburg
Kommunikation:
Tel: 05482 - 9899-100
Fax: 05482 - 9899-101
www.die-ing.de

Tecklenburg, 2026-04-

VORABZUG
Stand: 2026-04-08

Landkreis Osnabrück — **Die Landrätin**
Fachdienst 9 Straßen


Straße: K 102

K 102
Fahrbahn- und Radwegausbau
in der Gemeinde Neuenkirchen

Achse :	1
Unterlage :	14.3
Blatt. Nr. :	32
Querprofil	0+445.971
Maßstab	1:100

Zeichenerklärung

- vorh. Regenwasserkanal
- gepl. Regenwasserkanal

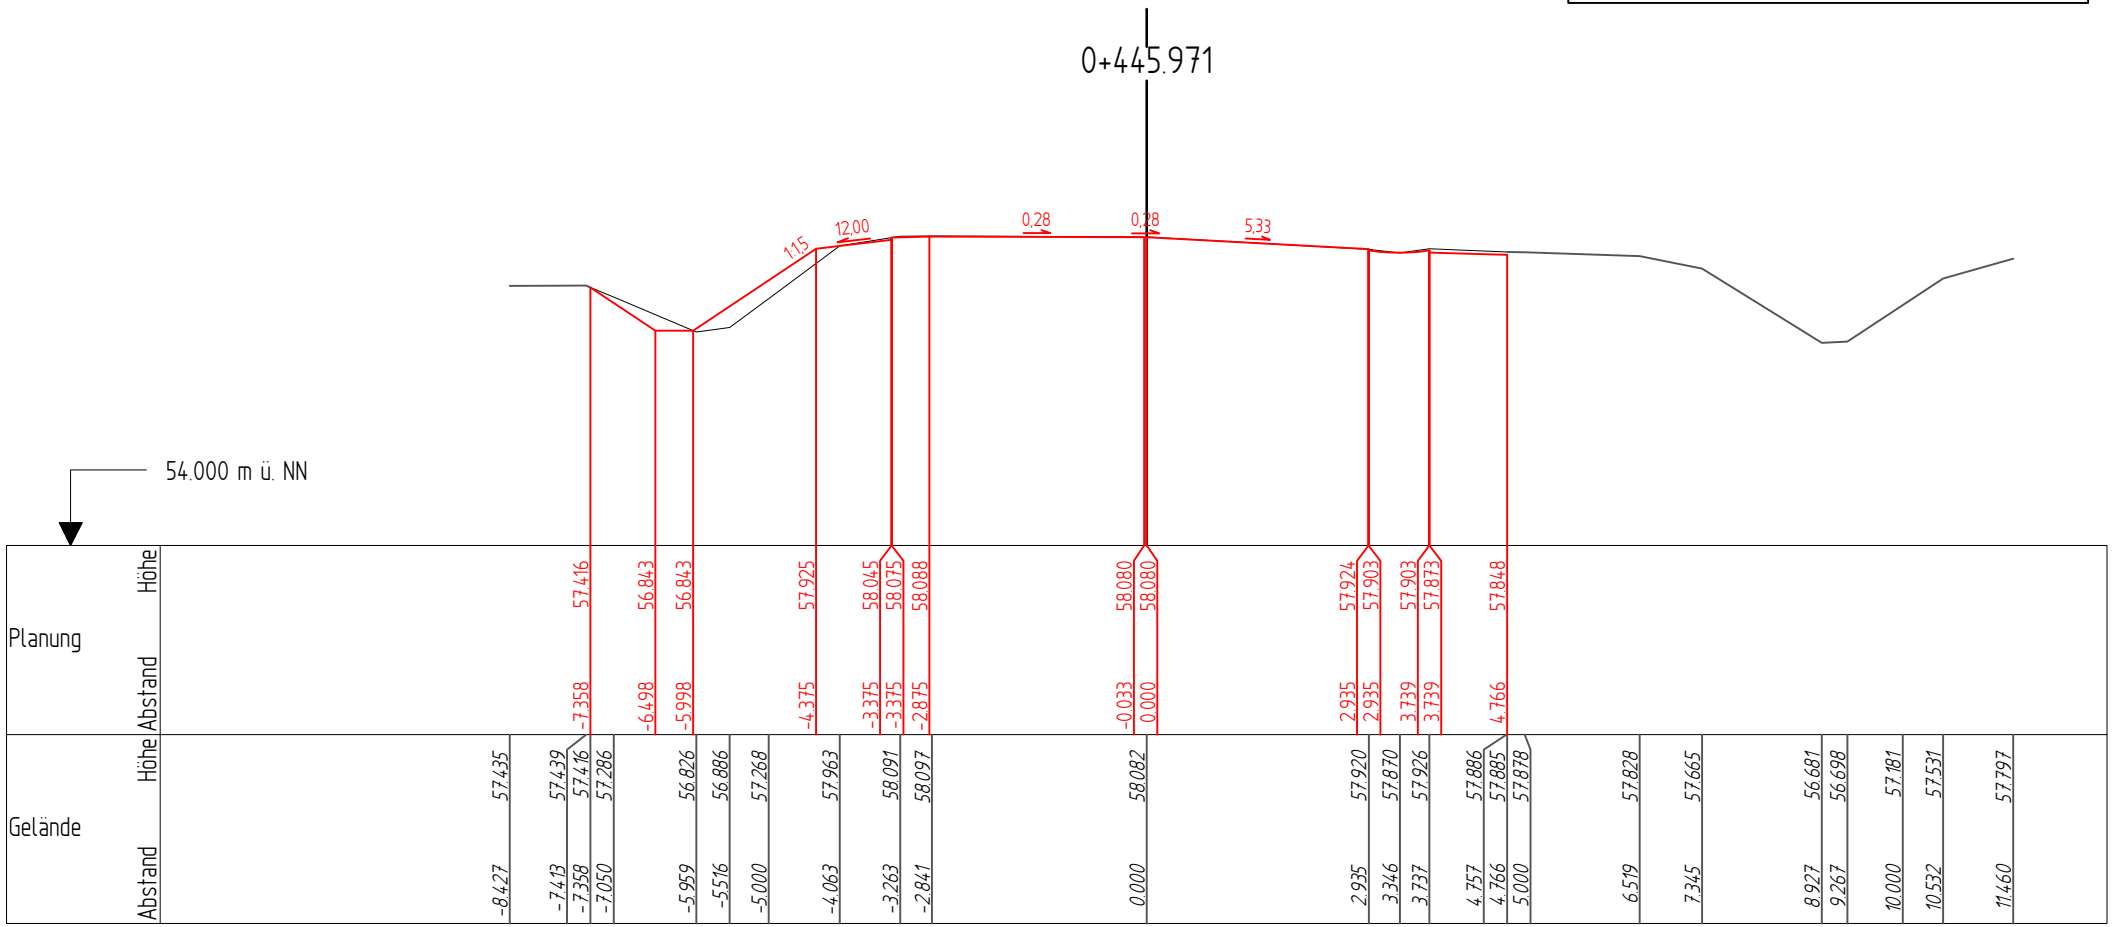

Entwurfsverfasser

eberhardt - die ingenieure GmbH
Bahnhofstraße 1
49545 Tecklenburg

Kommunikation:
Tel: 05482 - 9899-100
Fax: 05482 - 9899-101
www.die-ing.de

Tecklenburg, 2026-04-

VORABZUG
Stand: 2026-04-08

Landkreis Osnabrück — **Die Landrätin**
Fachdienst 9 Straßen

Straße: K 102

K 102
Fahrbahn- und Radwegausbau
in der Gemeinde Neuenkirchen

Achse :	1
Unterlage :	14.3
Blatt. Nr. :	33
Querprofil	0+450.000
Maßstab	1:100

Zeichenerklärung

- vorh. Regenwasserkanal
- gepl. Regenwasserkanal

