


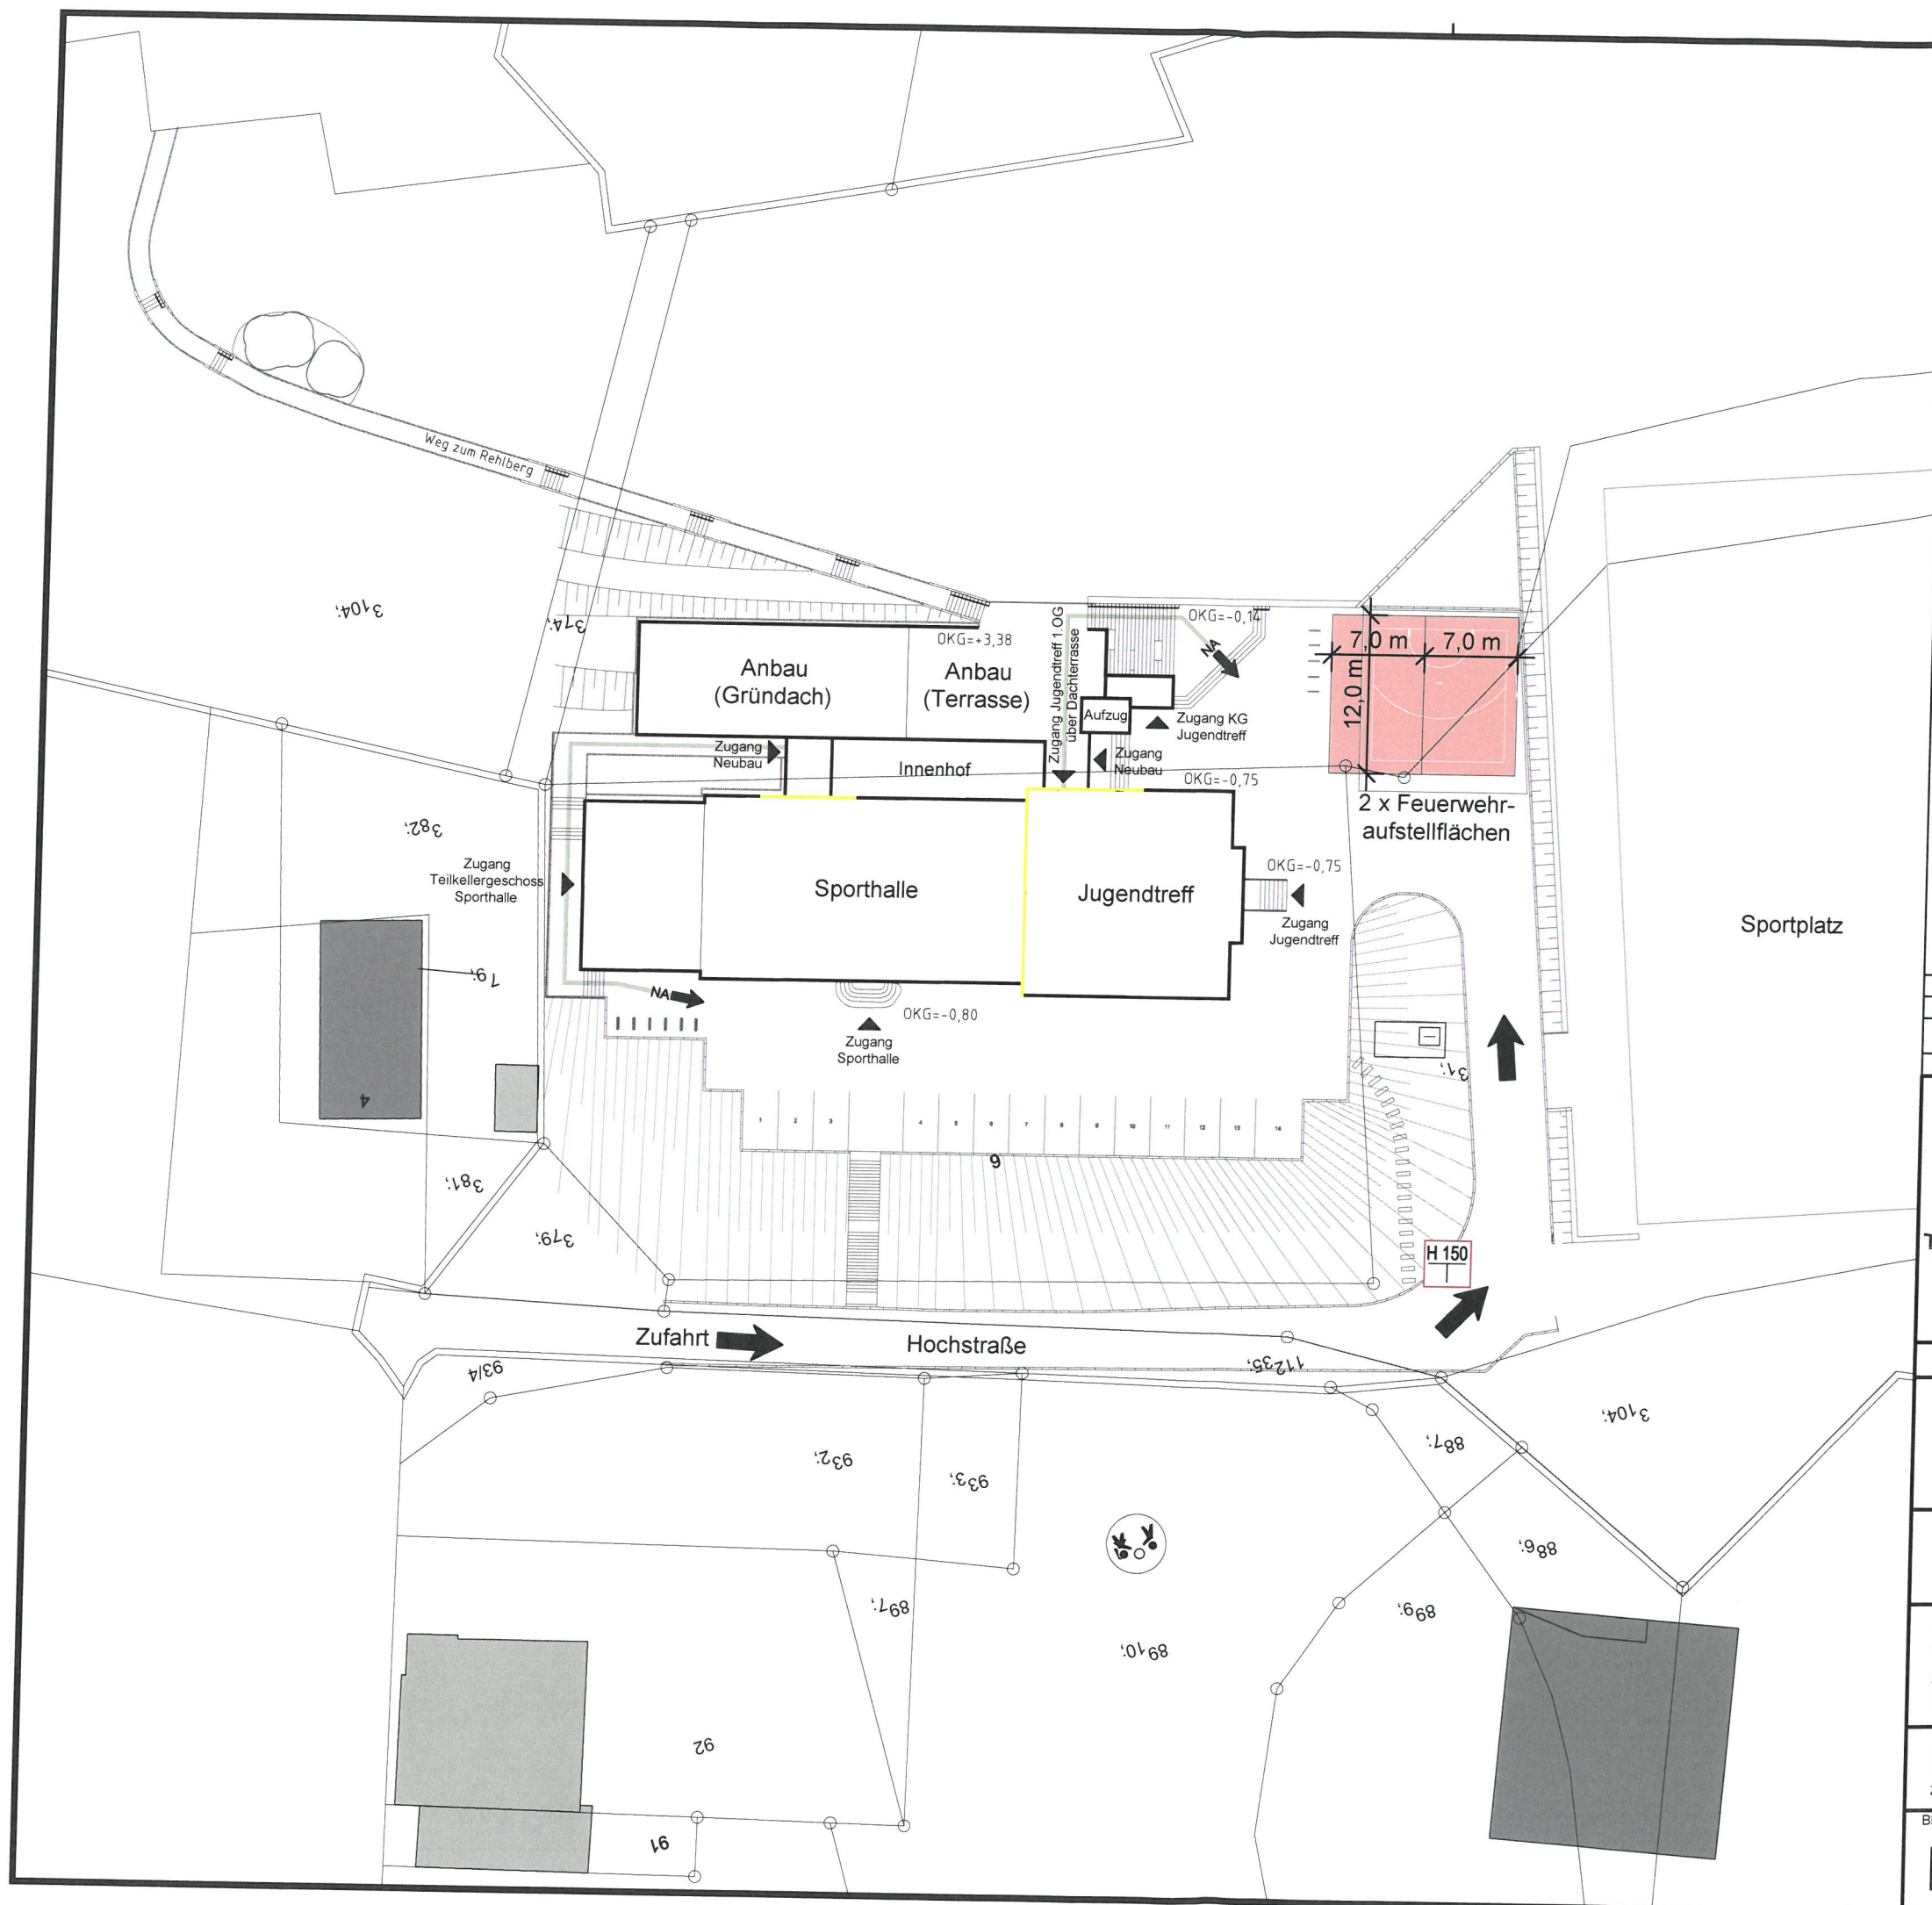

### Legende

- NA Notausgangspiktogramm  
 H 150 Unterflurhydrant

### Brandschutzanforderungen an trennende Bauteile

- fh feuerhemmend

| Datum | Geändert | Änderungsart |
|-------|----------|--------------|
|       |          |              |

Staatl. anerkannter Sachverständiger für die Prüfung des Brandschutzes  
**dipl.-ing. klaus figge in figge ingenieure**  
 Dipl. Ing. Klaus Figge  
 Luisenstraße 18B  
 Tel. 0521/967210 Fax 0521/9672120  
 33602 Bielefeld  
 luisenstr. 18b 33602 Bielefeld  
 tel. 0521 96721-0 fax 0521 96721-20  
 figge@figge-ing.de www.figge-ing.de

### Anlage zum Brandschutzkonzept

Projekt:  
**Sanierung und Erweiterung der denkmalgeschützten Sporthalle Hochstraße "Alte Wanne" mit Jugendtreff Hochstraße 2, 49124 Georgsmarienhütte**

Bauherr:  
**Stadt Georgsmarienhütte  
 Oeseder Straße 85, 49124 Georgsmarienhütte**

Architekt:  
**eleks & wilmes  
 Architektur- und Ingenieurpartnerschaftsges. mbB  
 Plettenberger Straße 28, 49324 Melle**

Brandschutzplanung  
 zum Brandschutzkonzept

Lageplan

|                    |                      |                  |                     |                                  |
|--------------------|----------------------|------------------|---------------------|----------------------------------|
| Blatt<br><b>B1</b> | gez.:<br>H.GI        | gepr.:<br>K.Fi   | Datum<br>04.03.2026 | Auftragsnummer<br><b>25/0061</b> |
|                    | Blattgröße<br>DIN A3 | Maßstab<br>1:500 |                     |                                  |