


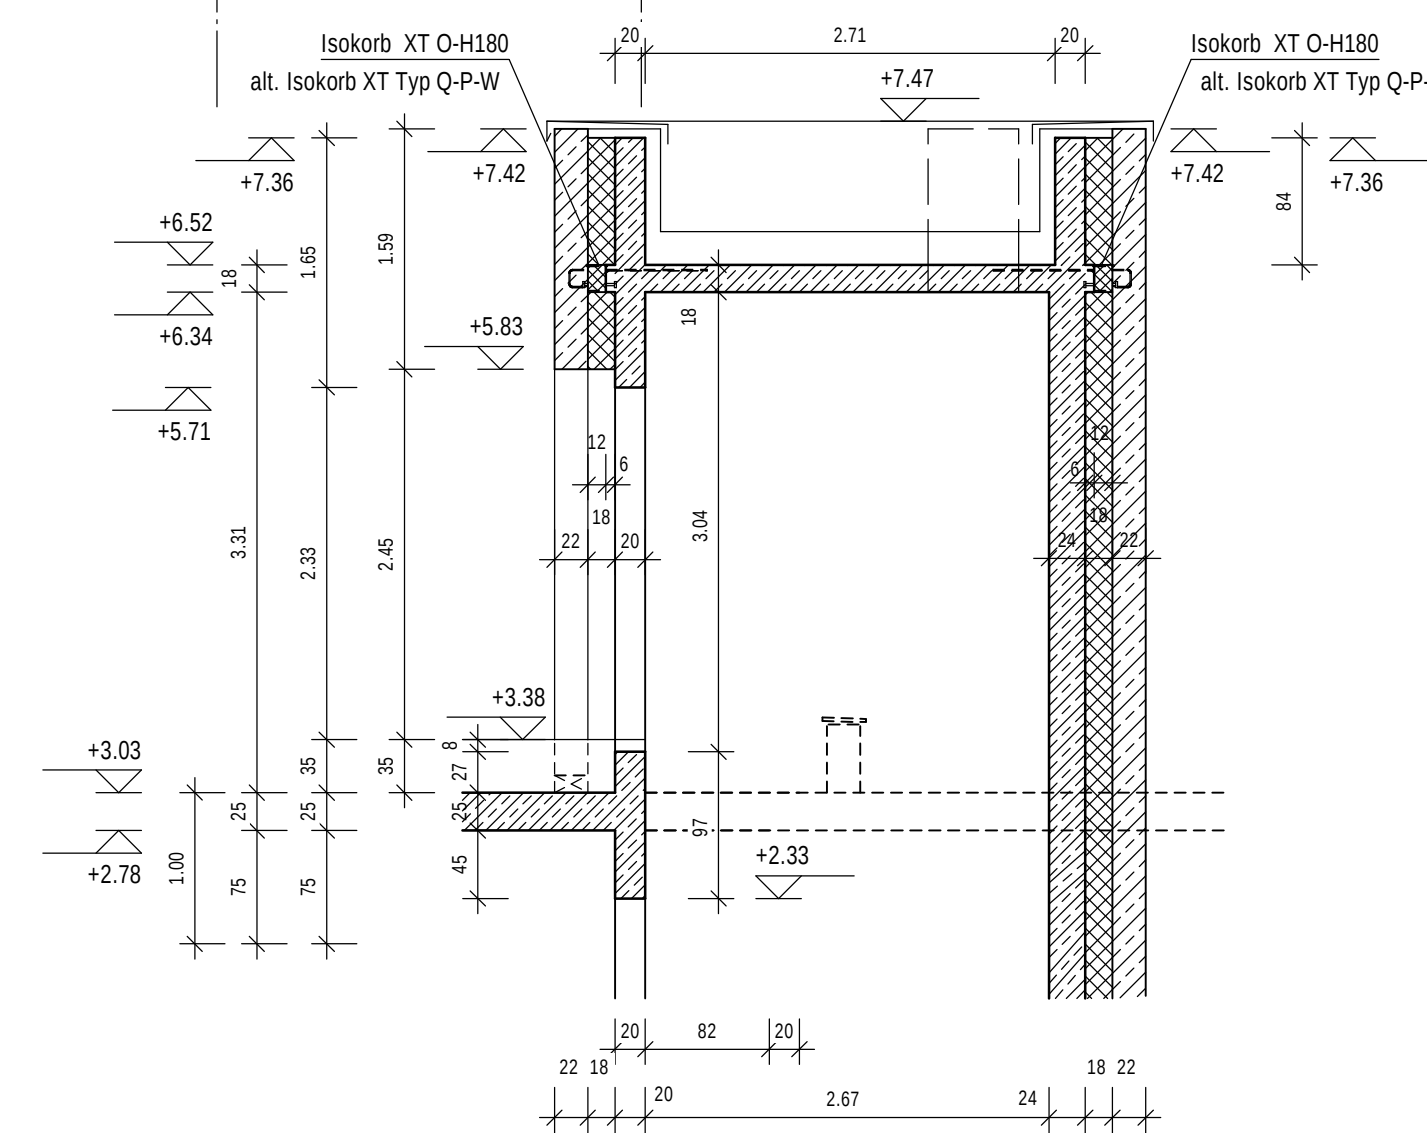

Schnitt: A-A



Stahlbeton C25/30

tragendes Mauerwerk

3 - 10 entfallen

- FÜR SÄMTLICHE EINBAUTEILE SIND DIE
EINBAUVORSCHRIFTEN DER HERSTELLER SIND ZU BEACHTEN !

DIE ANGABEN DES AUFZUSHERSTELLERS
SIND ZU BEACHTEN (EINBAUTEILE etc.)!
DIE AUSFÜHRUNGSPLÄNE DES ARCHITEKTEN SIND ZU BEACHTEN !

DIE SCHLITZ- UND DURCHBRUCHSPÄNE
DER FACHINGENIEURE SIND ZU BEACHTEN !

[illegible]

VORABZUG!
STAND 14.09.2026

Beton	C25/30 (teilweise in WU-Beton) C12/15 für Sauberkeitsschicht
Betonstahl	B 500 SAINA
Expositionsklassen	Innenbereich: XC1, WO Flachdach oben: XC3, WF Gründung: XC2, XF1, WF
Mauwerk	KS-12 / NM Ila
Profilstahl	S 235

Alle Maße sind am Bau zu prüfen !

Bauvorhaben :	Sanierung und Erweiterung der denkmalgeschützten Sporthalle Hochstraße "Alte Wanne" mit Jugendtreff in 14212 Georgsmarienhütte, Hochstraße 2			
Bauherr :	Stadt Georgsmarienhütte Zentrales Gebäudemanagement Oeseder Straße 85, 49124 Georgsmarienhütte			
Bauzeit :	Schalplan - Obergeschoss - Aufzug, Dach (Neubau)			
Maßstab :	gez.:	Datum :		Plan-Nr.:
1 : 50	O.	08.07.2026		S4