SCHNITT STAHLTRÄGER-DECKE M.: 1:10
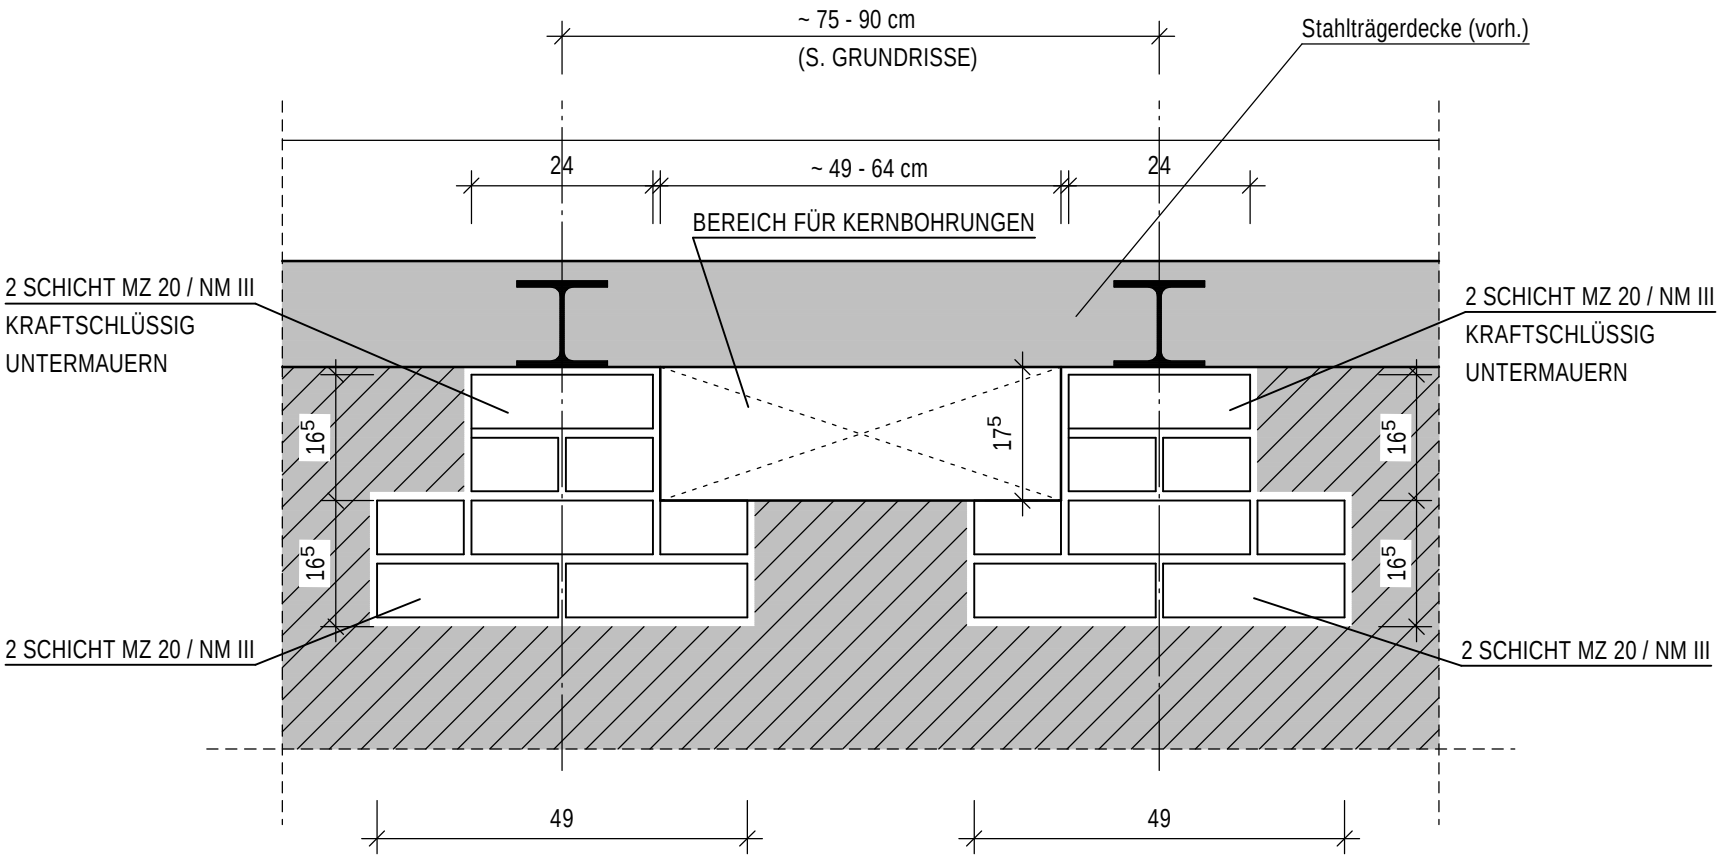
SCHEMATISCHE DARSTELLUNG DER
MÖGLICHEN DURCHBRUCHSBEREICHE