



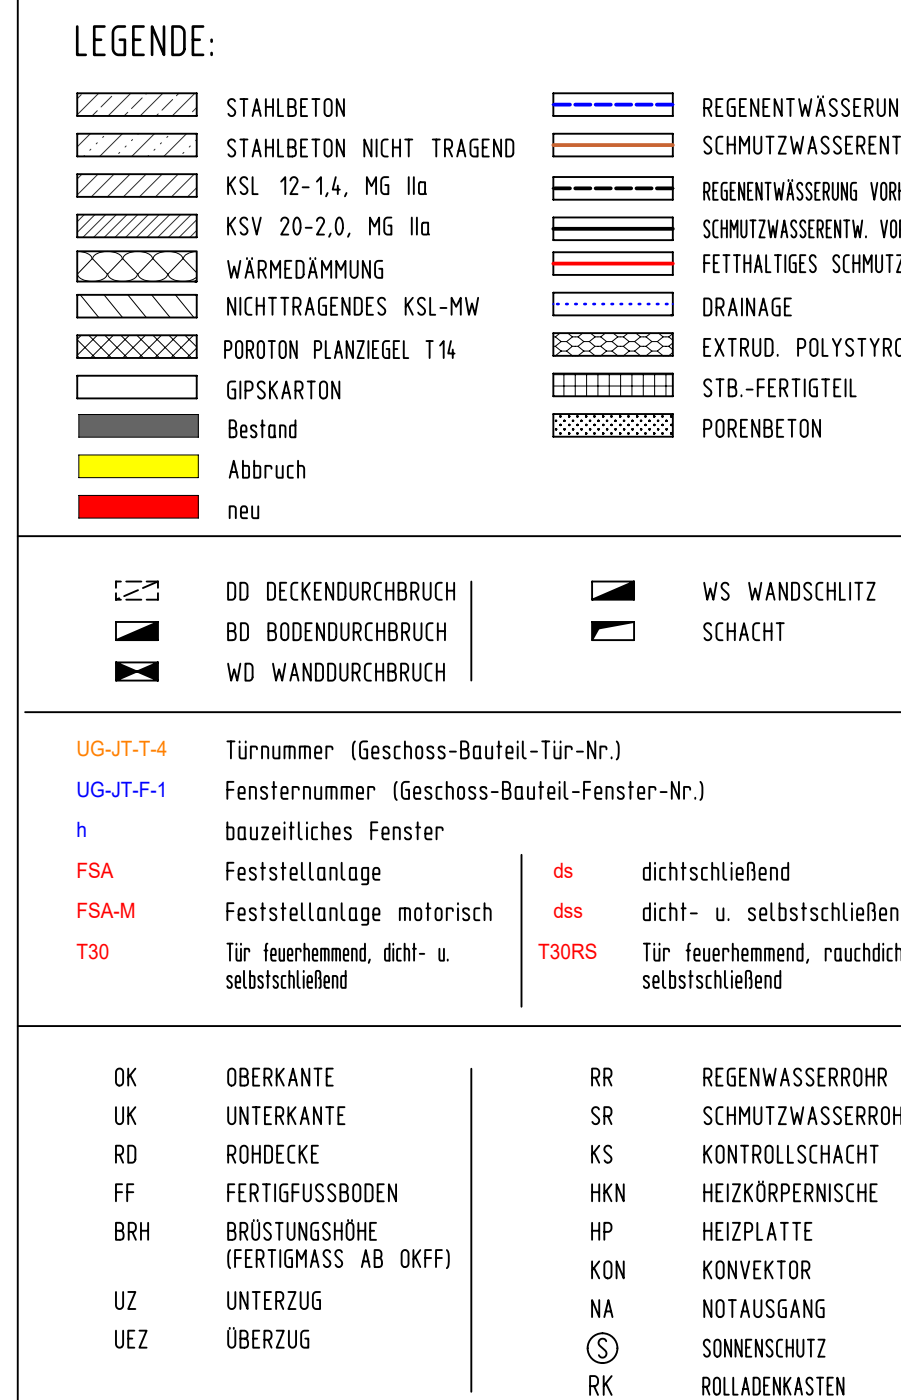

- ZU DIESER ZEICHNUNG GEHÖREN UND ZU BEACHTEN:
1. DIE ENTSPRECHENDEN GRUNDRISS, ANSICHTEN, SCHNITTE UND DETAILBLÄTTER DER AUSFÜHRUNGSZEICHNUNG VOM ARCHITEKTURBÜRO E&S WILDES
 2. ALLE POSITIONEN- UND BEWEHRUNGSPLAN, ZEICHENMÖRTE STATISCHE ANGABEN, MATERIALANFORDERUNGEN UND GÜTEN.
 3. EINZELEICHNUNGEN DER FENSTER UND TÜREN
 4. DIE MAUSCHNEISEN ZEICHNUNGEN FÜR HEIZUNGS-, LÜFTUNGS-, SANITÄR- UND ELEKTROINSTALLATIONEN
 5. BAUPHYSIKALISCHE BESTIMMTE ANGABEN ZUR KONSTRUKTION UND FUNKTION SIND VOM UNTERNEHMER VERANTWORTLICH ZUSCHREIBEN
 6. ZEICHNUNGEN IN GRÖßEREM MAßSTAB SIND VORRANGIG ZU BEACHTEN
 7. FÜR DIE AUSFÜHRUNG MANGELND IST DIES ZEICHNUNG, ZUGLEICH SIND JEGLICHE ARBEITEN DER NACHBENUTZENDEN ENTWICKELUNGEN MIT DER GROSSEN EINGELEITUNG UNTER ANGENEHMIGEN VON BEGINN DER ENTSPRECHENDEN ARBEITEN ZU NÜTZEN UND MIT DER BAULEITUNG IN KLARE ANWANDLICHKEIT HAFET DER UNTERNEHMER FÜR DIE FEHLER ANLEGE
 8. FIRMENANGABEN BEDÜTFEN EINE FREIGABEVERKEHR DURCH DIE BAULEITUNGS
- ALLE MARE SIND AM BAU ZU PRÜFEN, DIFFERENZEN SIND UMGEBEND DER BAULEITUNG MITZUTEILEN.

OKFF EG Bestand Foyer Jugendtreff
= ±0,00 = 130,26 ü.NN

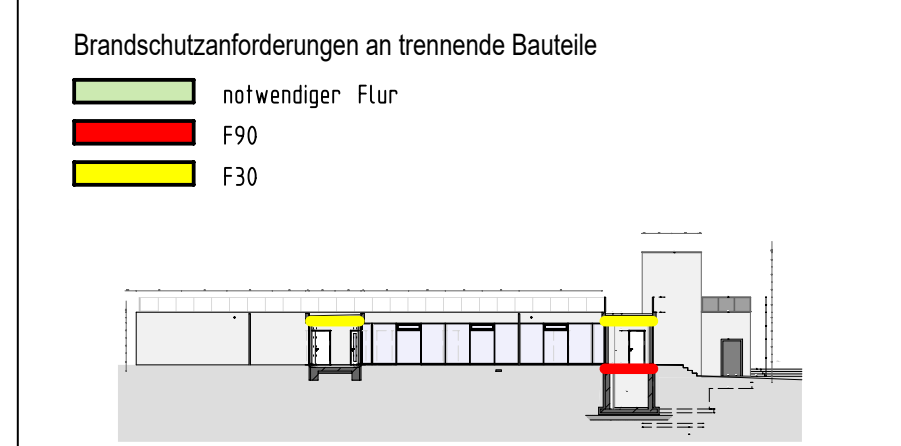

DIE ZEICHNUNG IST GEISTIGES EIGENTUM DES PLANERS UND URHEBERRECHTLICH GESCHÜTZT. VERVIELFÄLTIGUNGEN UND WEITERGABE AN DRITTE ERFOLGt NUR MIT AUSDRÜCKLICHER GENEHMIGUNG DES PLANVERFASSERS. BEI MIßBRAUCH BLEIBEN RECHTLICHE SCHRITTE VORBEHALTEN.

Bauvorhaben:	Sanierung und Erweiterung der denkmalgeschützten Sporthalle Hochstraße "Alte Wanne" mit Jugendtreff Hochstraße 2, 49124 Georgsmarienhütte	
Bauherr:	Stadt Georgsmarienhütte Zentrales Gebäudemanagement Oeseder Straße 85 49124 Georgsmarienhütte	 GEORGSMARIE HÜTTE Maßnahmen-Nr.: GS-15-001

Planinhalt:					Schnitt D-D/Ansicht Nord Neubau				
Bauwerk: Nr.:		Plannummer:		Zeichner:		Maßstab:		Datum:	
2025/07		A520		Spr.		1:50		02.10.26	
Änderungsvermerke:									
Index	Datum:	Was geändert:							

