




Anpassung Schachtabdeckung

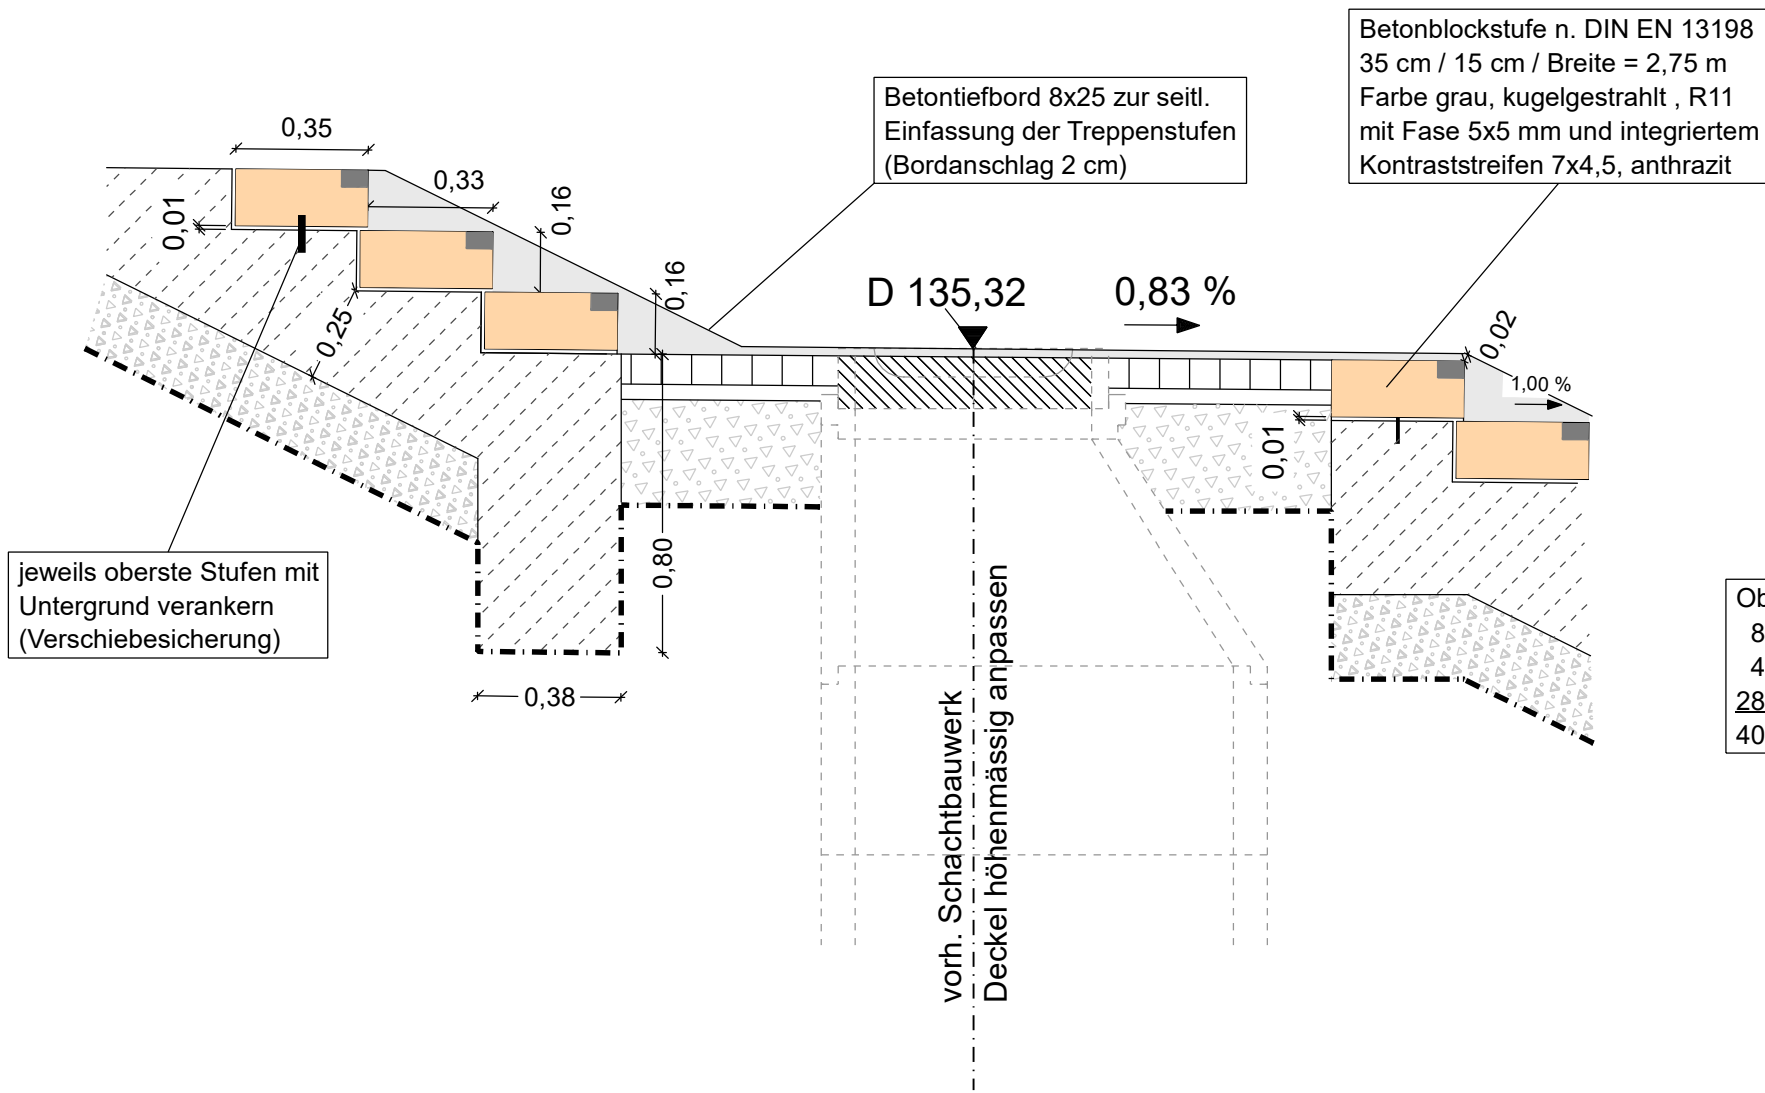


Schnitt Treppenanlage
in Bereich Podest

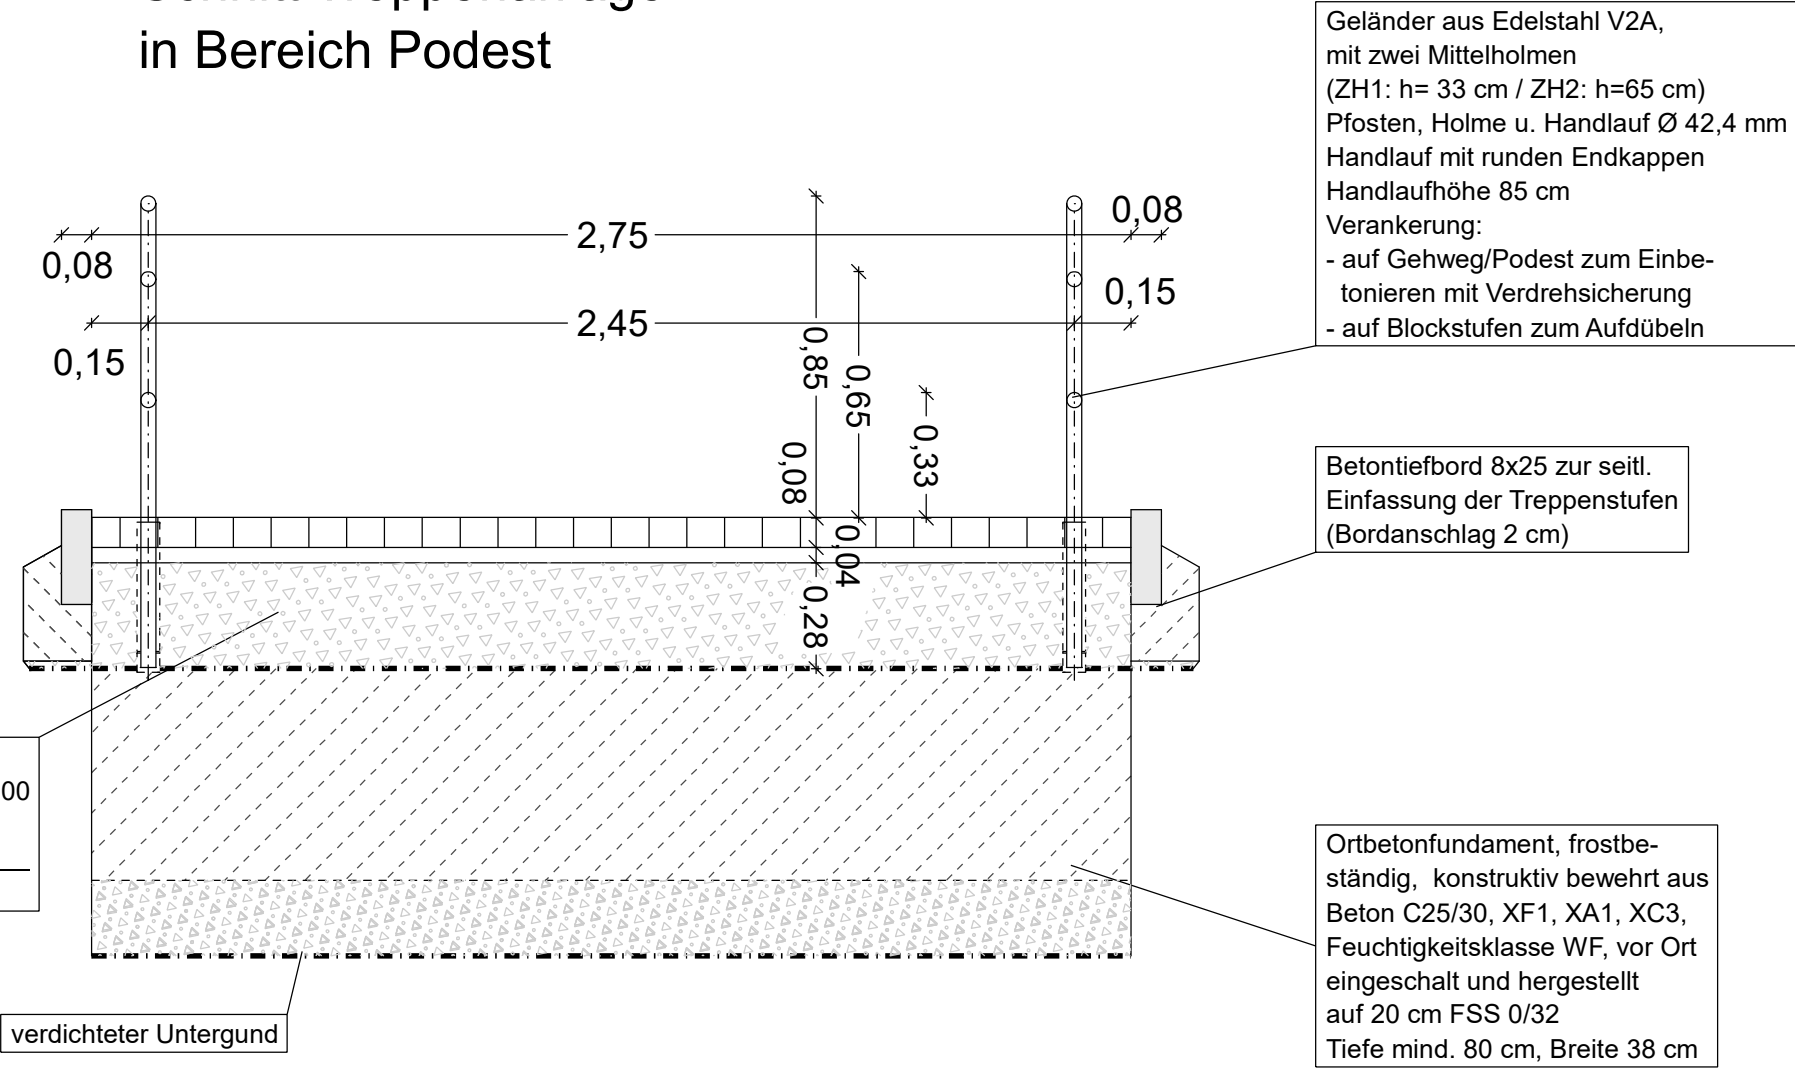

beidseitiger Geländerabschluss
(Treppenbeginn oben)

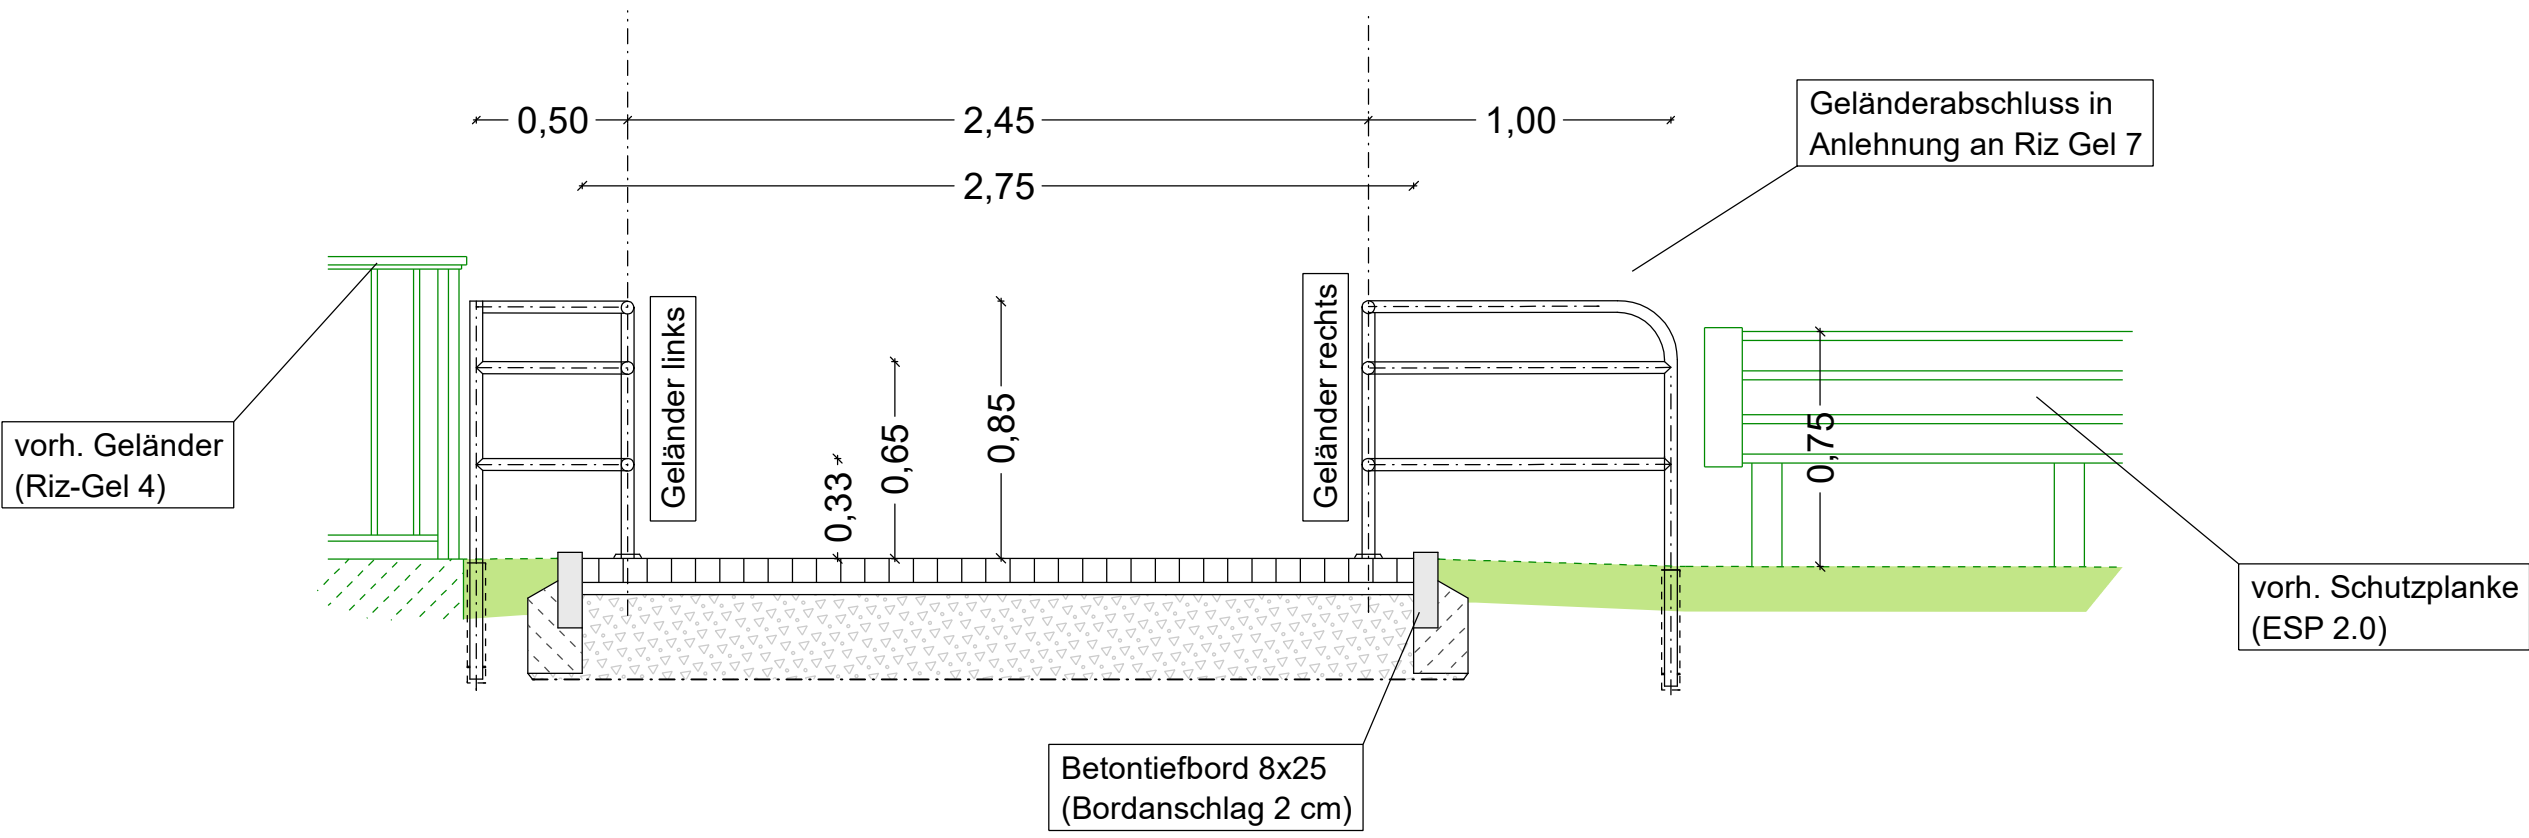

Mastgründung
(Beleuchtung, Lph 5,0 m)

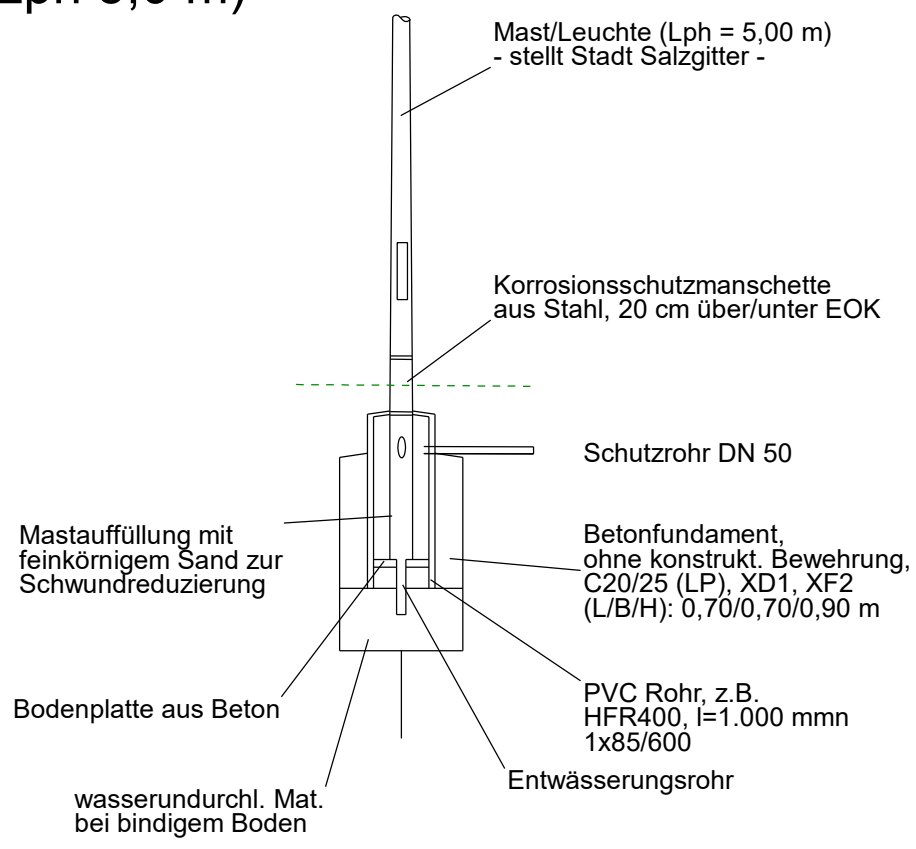

Ausführungsplanung

Salzgitter KINDER FÖRDERN UND FAMILIEN UNTERSTÜTZEN		Unterlage / Blatt-Nr.: U16 / 01
Stand: 19.05.2026		Treppe neu
Detaildarstellungen		Maßstab: ---
Erneuerung Treppenanlage Nord-Süd-Straße (Westseite) in Salzgitter Bad		
Freigegeben : Salzgitter, den	Aufgestellt : Salzgitter, den 01.07.2026	
.....gezeichnet.....	gezeichnet.....	
Baudezernent	Fachdienstleiter	