


Neubau Treppenanlage Salzgitter-Bad (Geländer rechte Seite)

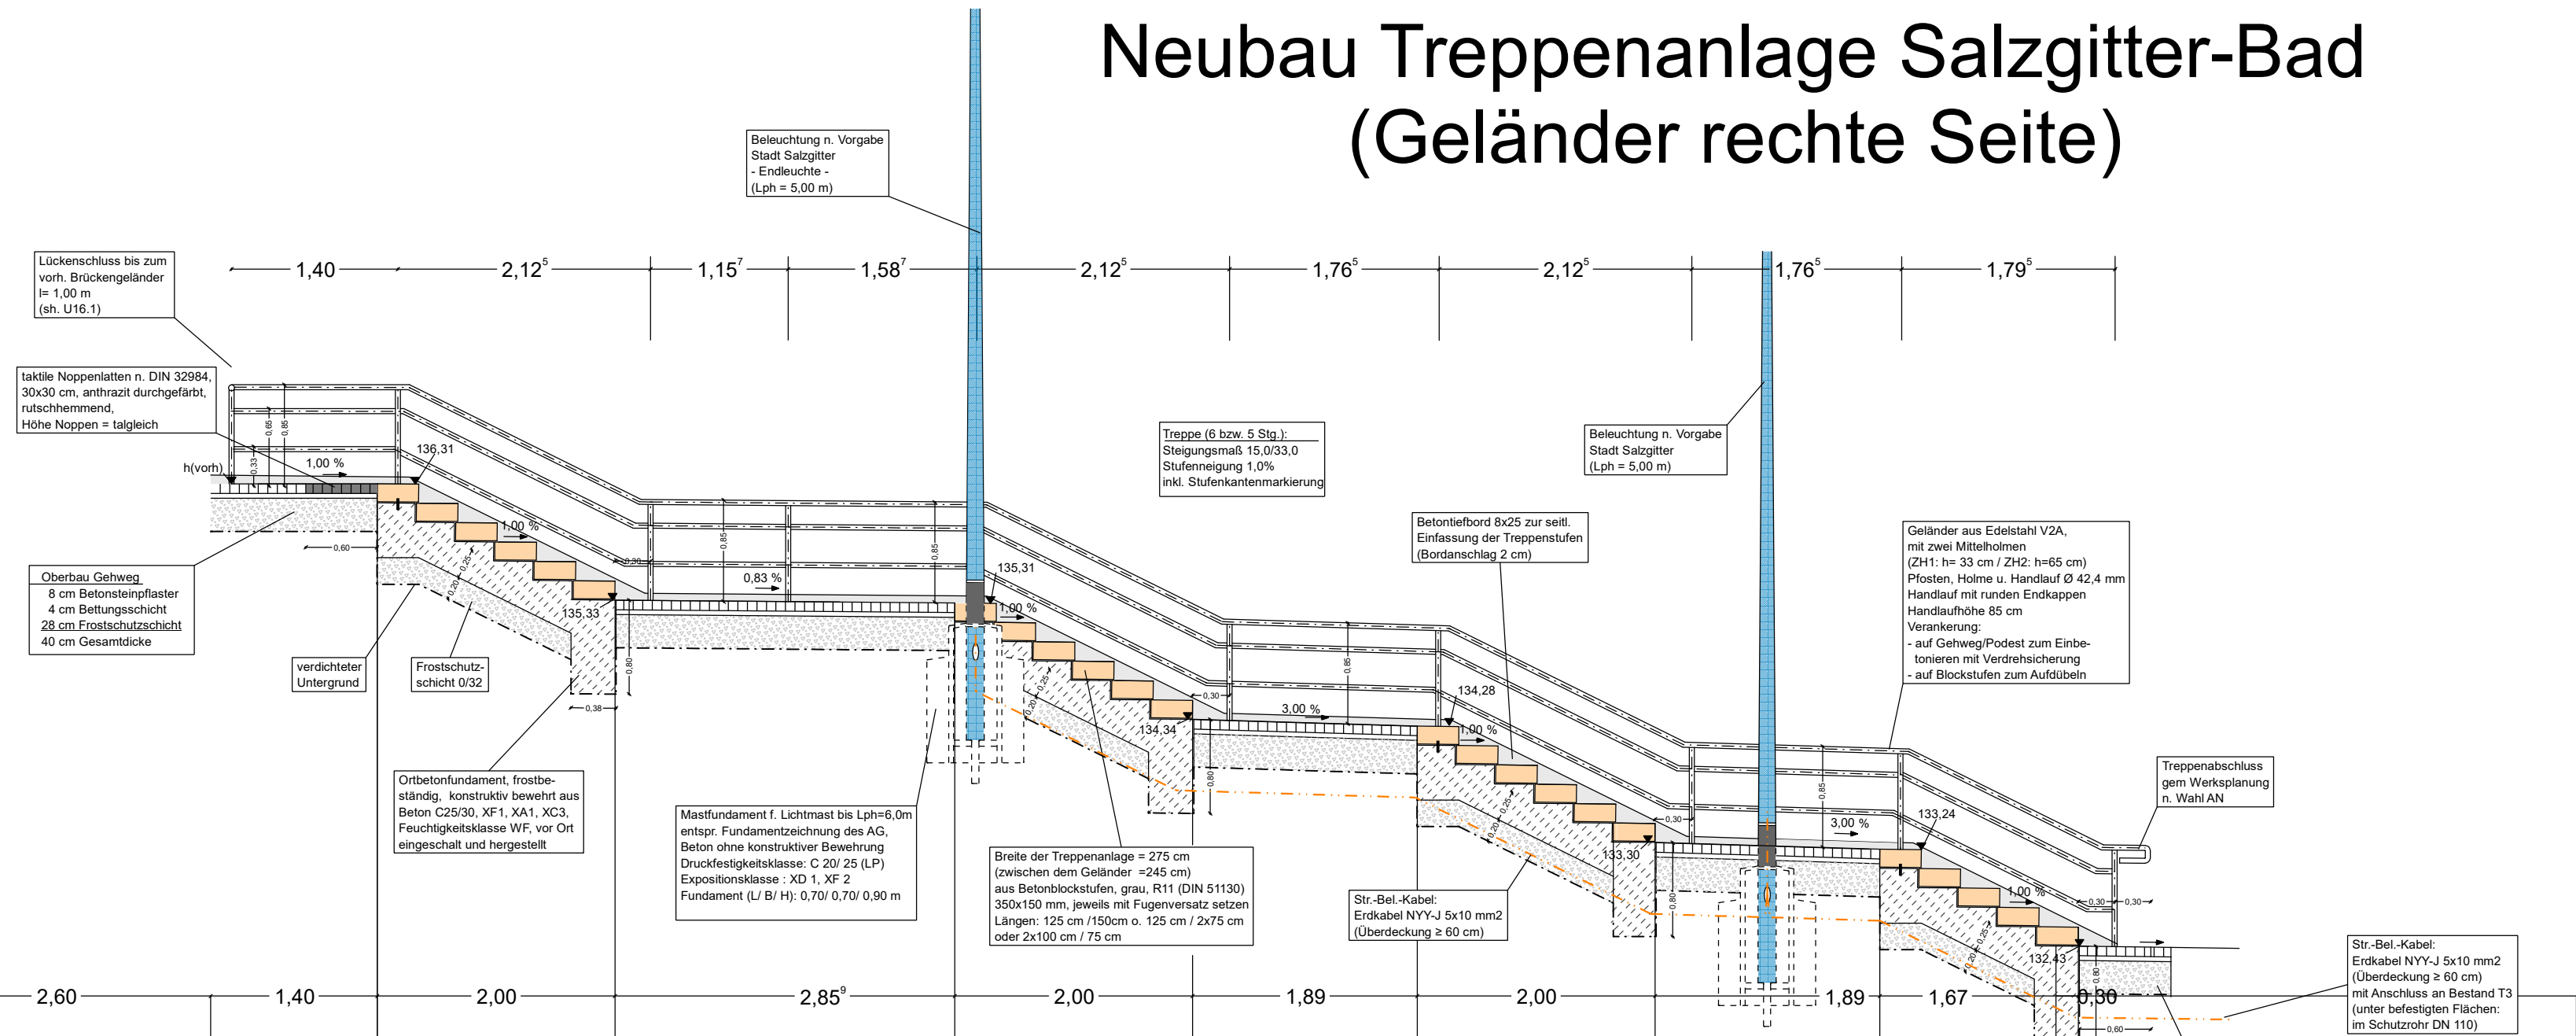

132,00 m ü. NHN		2,60		1,40		2,00		2,85 ⁹		2,00		1,89		2,00		1,89		1,67		0,80	
Gradientenhöhe				136,31	136,31		135,33		135,31		134,34		134,28		133,30		133,24		132,43		132,42
Geländehöhe		136,28		136,31 136,31 136,32			135,32		135,34 135,36 135,33		134,27		134,26		133,38 133,38		133,38		132,43		
Station		0,000		2,850 3,000 3,390 4,000			5,980 6,000		6,940 7,380 7,400 7,890 8,100		9,890 10,350 11,030 11,740				13,780 14,040 14,670		15,420 15,670		17,340 18,120		21,076
0+000																					
0+010																					
0+020																					

Entwurfsbearbeitung:		Datum	Zeichen
	Bearbeitet:	19.05.2026	F. Wegener
	Gezeichnet:	19.05.2026	F. Wegener
	Geprüft:	19.05.2026	F. Seeger
	Projekt-Nr.:	H0285	

Auftraggeber: Stadt Salzgitter		Fachdienst 66 Tiefbau und Verkehr	
Joachim-Campe Straße 6-8 38226 Salzgitter		Telefon: 05341 - 839 - 0 Fax: 0341 - 839 - 4900	
Internet: www.salzgitter.de		E-Mail: info@stadt.salzgitter.de	
		Geprüft Fachgebietsleiter: 30.06.2026, gez. Beck	
		Aktenzeichen: 2.01.141a.	

c			
b			
a			
Nr.	Art der Änderung	Datum	Zeichen

Ausführungsplanung

		Unterlage / Blatt-Nr.: U06 / 02
Straße / Abschn.-Nr. / Station: Am Pfingsanger		Stand: 19.05.2026
PROJIS-Nr.:		Treppe_neu - Höhenplan
		Geländer mit zwei Mittelholmen (h=0,85 m)
		Maßstab: 1:50/25

Erneuerung Treppenanlage Nord-Süd-Straße (Westseite) in Salzgitter Bad	
Freigegeben : Salzgitter, den	Aufgestellt : Salzgitter, den 01.07.2026
..... Baudezement	gez. Fleige-Lütgering..... Fachdienstleiter