


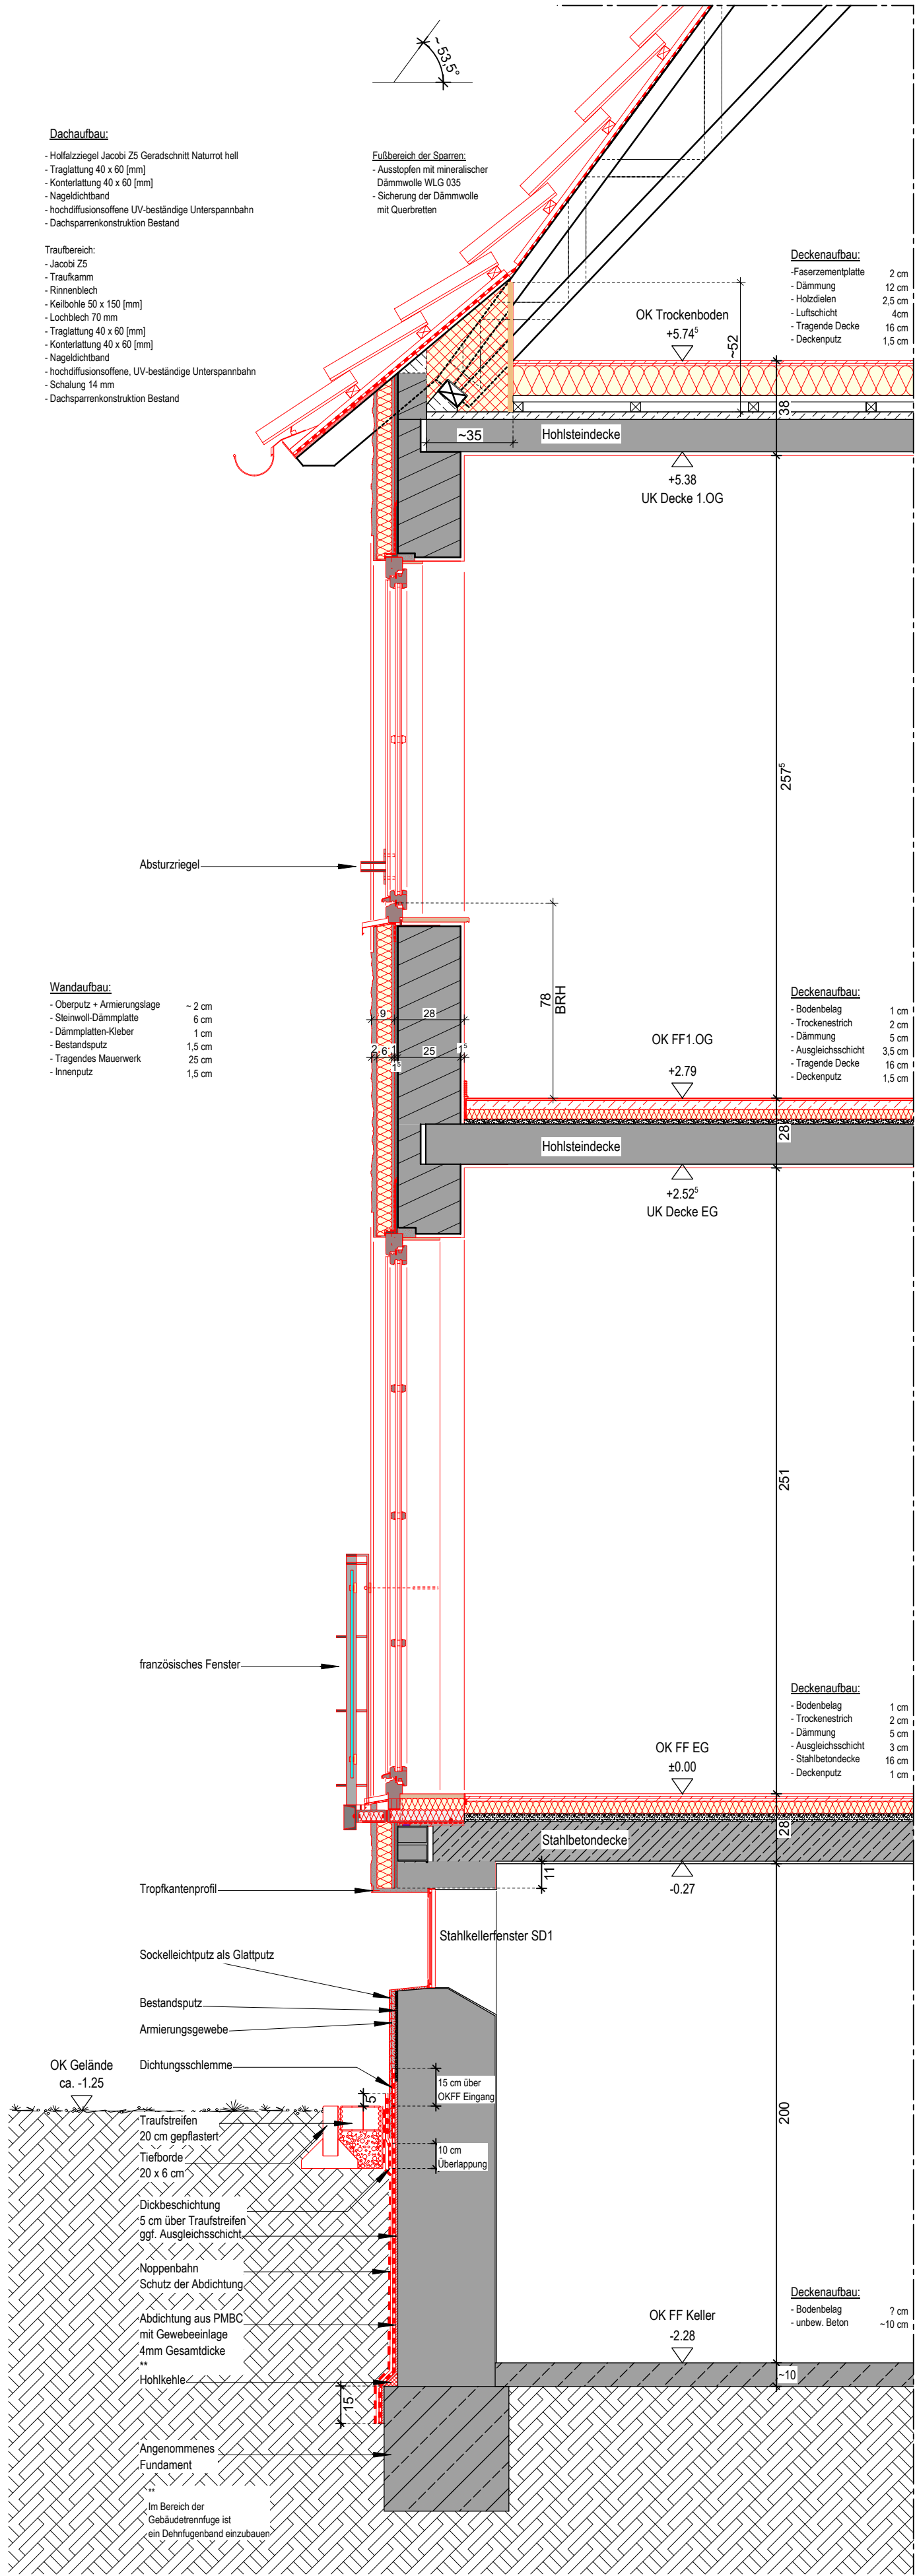

	Datum		Detail 7 - Fassadenriss		Sanierung/Modernisierung Rheinstraße 1+3, 8-50 gerade; Engeroder Str. 28-52 gerade in 38259 Salzgitter-Bad	
	1					
	2		Detail 7 - Fassadenriss		M 1:20	03.06.2026
	3		±0.00 m = OKFF EG		AF-D7	
	4		ALLE ÖFFNUNGS- UND BRÜSTUNGS- HÖHEN SIND BEZOGEN AUF OKFF!		Index: 0	
	5		H/B = 594 / 420 (0.25m²)			
	6					
	7					
	8					