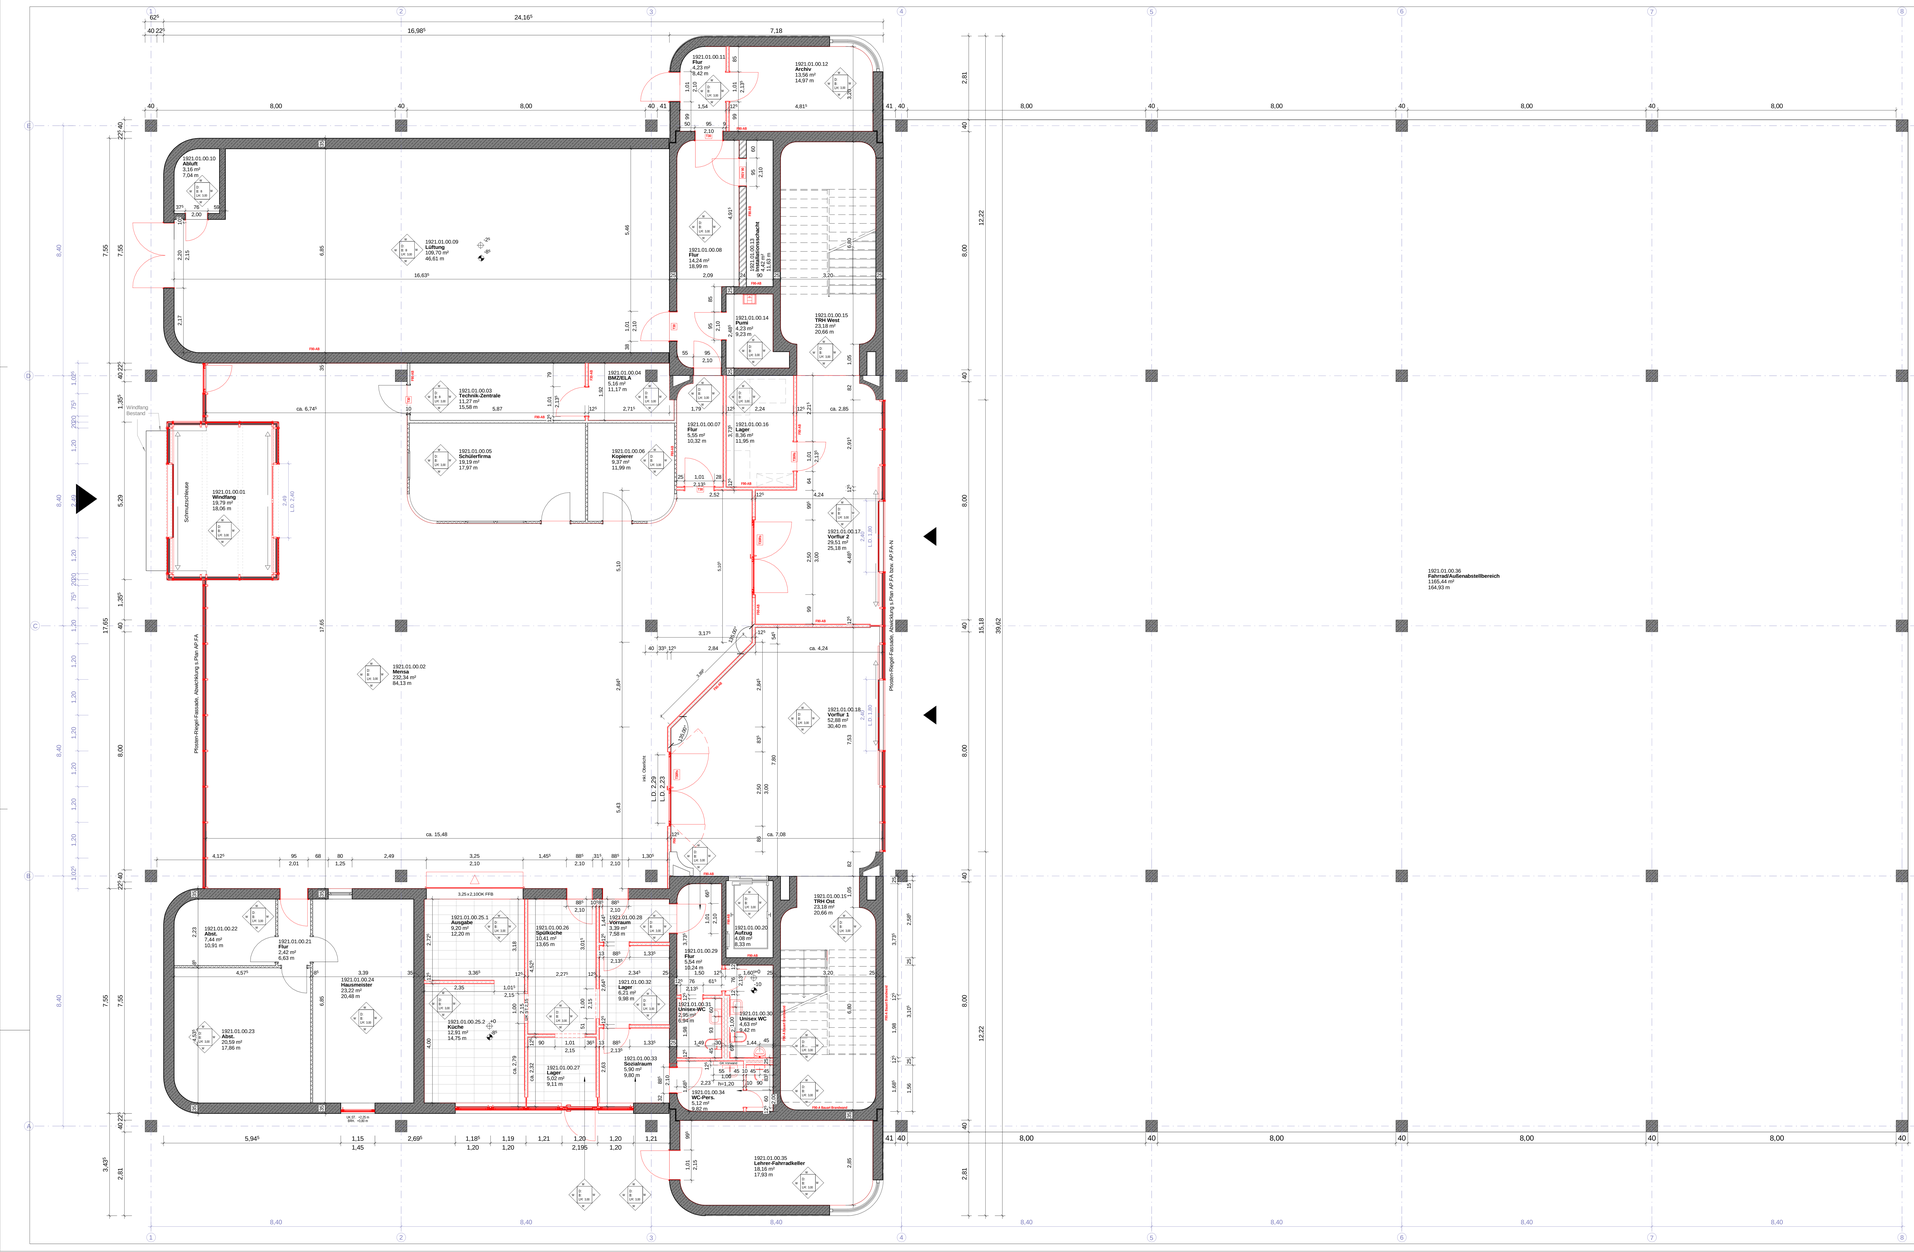

LEGENDE

- Bestand
- Neubau
- In Beschriftung

- Stahlbeton
- Trockenbau

AUSBAUSYMBOL

RAUMBESCHRIFTUNG

Raumnummer
00.03
Geschoss

TÜRBESCHRIFTUNG

Raumnummer
00.09-1
Geschoss
Tür im Raum

OBERFLÄCHENQUALITÄTEN

WANDOBERFLÄCHEN

- W1: Dispersionsfarbe ab OK 1,25m + Wandschutz
- W2: waschbeständiger Dispersionsanstrich OK
- W3: waschbeständiger Dispersionsanstrich Beton
- W4: Fliesen farbe h = 2,13° m/Dispersionsfarbe ab OK Fliesen
- W5: Fliesen weiss Bund Dispersionsfarbe ab OK Fliesen

DECKEN

- D1: schlichtes Rohdecke
- D2: Dispersionsanstrich auf Rohdecke
- D3: abgehängte Rasterdecke 62,5x125 cm
- D4: abgehängte Rasterdecke 62,5x62,5 cm - TAT-Feuchtraum gempmt
- D5: abgehängte Cipcarkontdecke mit Revisionsöffnungen

BODENBELÄGE

- K: Kautschuk R 9 Bw: Beschichtung R 9
- FL 1: Fliesen R 10/8 z
- FL 2: Fliesen R 10/A z
- FL 3: Fliesen R 9 z

BRANDSCHUTZ

- F90-AB
- F30-AB
- F30 Verglasung
- RS: Rauchschutztür nach DIN18095
- T30-RS: T30-RS-Tür
- T30: T30 - Tür
- dT: dichtschließende Tür
- dTs: dicht und selbstschließende Tür

Farbkonzept Bodenbeläge

- Kautschuk (Vorkehrsflächen=Pavillon), annähernd RAL 7022 gespreiteilt o.Ä. (nicht umfarben)
- RAL 7037 Bodenbeschichtung (WCs)
- RAL 7047 Bodenbeschichtung (Technik)
- Bodenfliesen Hygienebereich (Mensaküche etc.); annähernd RAL 9003
- Kautschuk EG, annähernd RAL 1034 gespreiteilt o.Ä. (nicht umfarben)
- Kautschuk OG 1 + EG Pol, annähernd RAL 5024 gespreiteilt o.Ä. (nicht umfarben)
- Kautschuk OG 1 FUR, annähernd zwischen RAL5013 und RAL 5023 gespreiteilt o.Ä. (nicht umfarben)
- Kautschuk OG 2, annähernd RAL 1020 70 60 gespreiteilt o.Ä. (nicht umfarben)
- Kautschuk OG 2, annähernd RAL 6027 gespreiteilt o.Ä. (nicht umfarben)
- Kautschuk Sockelleiste einheitlich im ganzen Gebäude, annähernd RAL 7022

Hinweis:
Die Farben der Farbmuster sind anzuwenden; die Farbdarstellung auf dem Plan dient nur zur Orientierung. **Zwingend notwendig ist der Kontrast zwischen Vorkehrsfläche und dem hellen, farbigen Bodenbelag herzustellen** (vgl. PDF-Dokument "1921.01_Farbkonzept").

Farbkonzept Fassade

- RAL 7011 Pfosten-Riegel-Konstruktion
- RAL 7037 Paneele
- RAL 1034 Paneele/ Wandfarbe

Farbkonzept Wände und Türen

- Orientierungshilfe 3.OG Türen RAL 3018
- Orientierungshilfe 2.OG (annähernd RAL 1020 70 60, absolutimmer passend zum Bodenbelag)
- Orientierungshilfe 1.OG (annähernd RAL 5024, absolutimmer passend zum Bodenbelag)
- Orientierungshilfe EG
- Wand- und Türfarbe RAL 9010

Hinweis:
In diesem Gebäude wird die **farbliche Markierung von Etagen** oder Gebäudeteilen" entsprechend der Handreichung für Schule, Schulträger und Planer (Anzahlgrundmodelmschine) des LKA Niedersachsens als Orientierungshilfe umgesetzt.

HINWEIS

Die Raumcodierung wurden im Laufe der Ausführungsplanung geändert, die Raumcodierung des aktuellen Index ist anzuwenden!

HINWEIS PRÜFSTATIK

Die Statik der Fluchttreppenanlage inklusive des Fluchtbalkons muss vorab dem Prüfstatiker vorgelegt werden!

HINWEIS TROCKENBAU

Verjüngung der Trockenbauwände:

Bedingung 1: L ≤ 62,5 cm.
Bedingung 2: **L ≥ 31,25**

Es ist zu beachten, dass die Fenster öffenbar bleiben, dies ist erfüllt, wenn die o.g. Bedingungen eingehalten werden. **Die Verjüngung ist so kurz wie möglich auszuführen!**

Hinweise:

- Dieser Plan gilt nur in Verbindung mit der Statik, statischen Konstruktionsplänen und sämtlichen Detailplänen des Architekten und der Fachingenieure.
- Angaben der Statik, des Brandschutzkonzeptes, des Schall- und Wärmeschutznachweises sind zu beachten!
- Alle Maße beziehen sich sofern nicht anders angegeben auf den Rohbau. Höhen auf OKFF.
- Alle Maße sind vom Auftragnehmer verantwortlich zu prüfen bzw. am Bau zu nehmen. Unstimmigkeiten sind der Bauleitung bzw. dem Planverfasser vor Arbeitsbeginn zu melden.

INDEX

INDEX	DATUM	BESCHREIBUNG	AUSGABE AN
A	26.05.2025	Änderungen Sanitärobjekte/ Lüftenanlage/ WC-Raumbezeichnungen	Pla, Bu
B	26.06.2025	Änderungen Sanitär nach Abstimmung mit GAP und E.G.S. + Info Türschließplatzung OG+1 + Position T1.31-3	Pla, Bau, SAP, MHA, JK, Ma
C	23.07.2025	Änderungsvermerke GAP zur Abstimmung beim GBBS	GBBS
D	07.08.2025	Ergänzung von Räumen und Änderung der Raumbenennung	Pla, Bau, SAP, MHA, JK, Ma
E	10.09.2025	Bodenbeläge/Farbe	Pla, Bau, SAP, MHA, JK, Ma, Gbbs, Zimm
F	02.12.2025	Planunterlagen ab 05.11	Pla, MHA, JK, Ma, Zim

Ausführungsplanung

PROJEKT
Gymnasium "GyOb"
Hans- Böckler-Ring 20A
38229 Salzgitter-Lebenstedt

Salzgitter
KINDER FÖRDERN UND FAMILIEN UNTERSTÜTZEN

PLANINHALT
Erdgeschoss

PLANNR. — DATUM — MASSTAB
1921.01.00.LODI400.KG300.AP.GR.001.F — 31.01.2025 — M: 1 : 50

PLANVERFASSER
G.E.L. Eigenbetrieb der Stadt Salzgitter
Klensmeisterr 1
38259 Salzgitter
05341 839/585
sz-g.e.l.@stadt.salzgitter.de

Gezeichnet:
Entwurf: Pu
Bauleitung: Pu
Stellv. Betriebsleitung Ma

DER AUFBEREITER IST VERPFLICHTET, ALLE BESTANDSMASSE UND PLANDETAILS VOR ARBETSBEGINN ZU ÜBERPRÜFEN. DIESE ZEICHNUNG IST UNDER SCHUTZGESCHÜTZTER UND UNTERLIEGT DEM URHEBERSCHUTZ. NUR ZWECKGEBUNDEN, NICHTGEWERBLICHEN ZU NUTZEN. VERVIELFÄLTIGUNG, AUCH AUSZUGSWEISE, BEDARF DER SCHRIFTLICHEN GENEHMIGUNG DES AUTORENRECHT

1:750 • 0.841 • 1.414