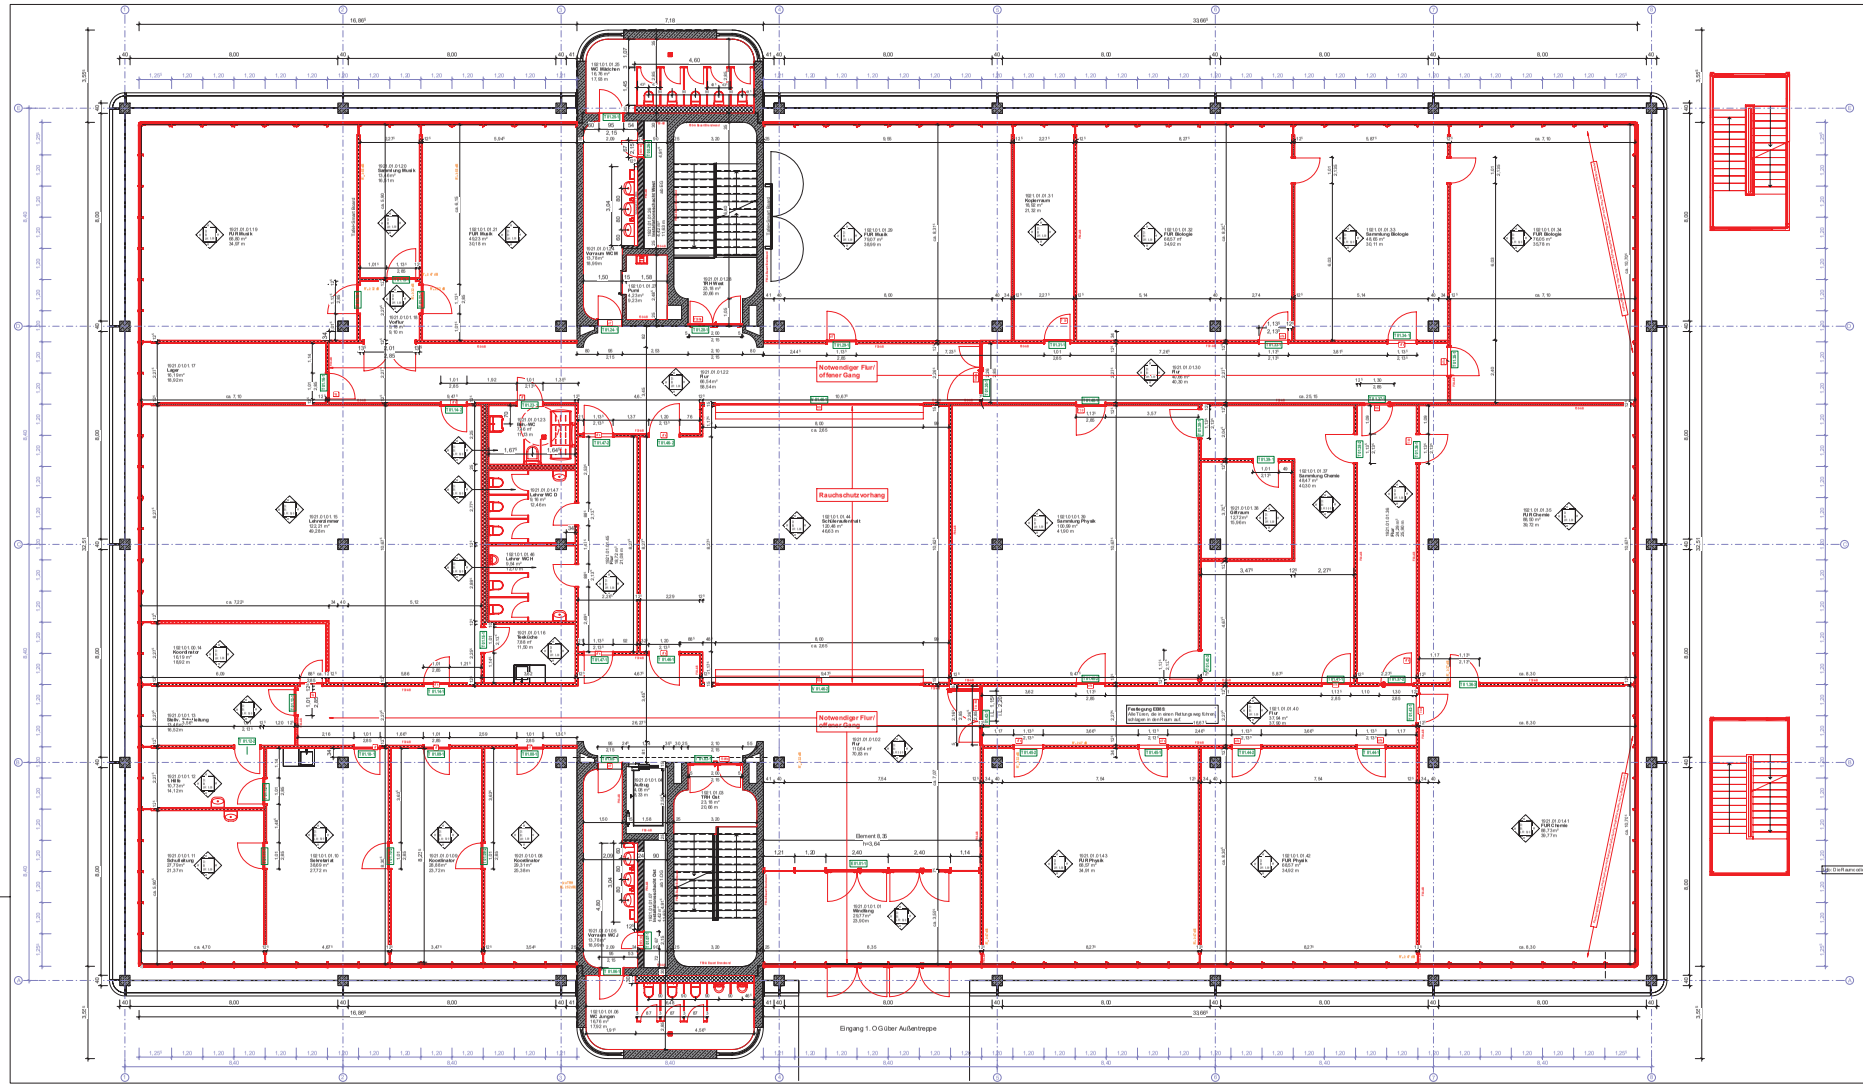
Notwendiger Flur / offener Gang
Rauchschutz vorhang
Notwendiger Flur / offener Gang
Eingang 1. OG über Außentreppe
Fluchtweg EBS
Element B.35
H=3,64
Hauptverteiler Elektro
Hauptverteiler Elektro
Hauptverteiler Elektro