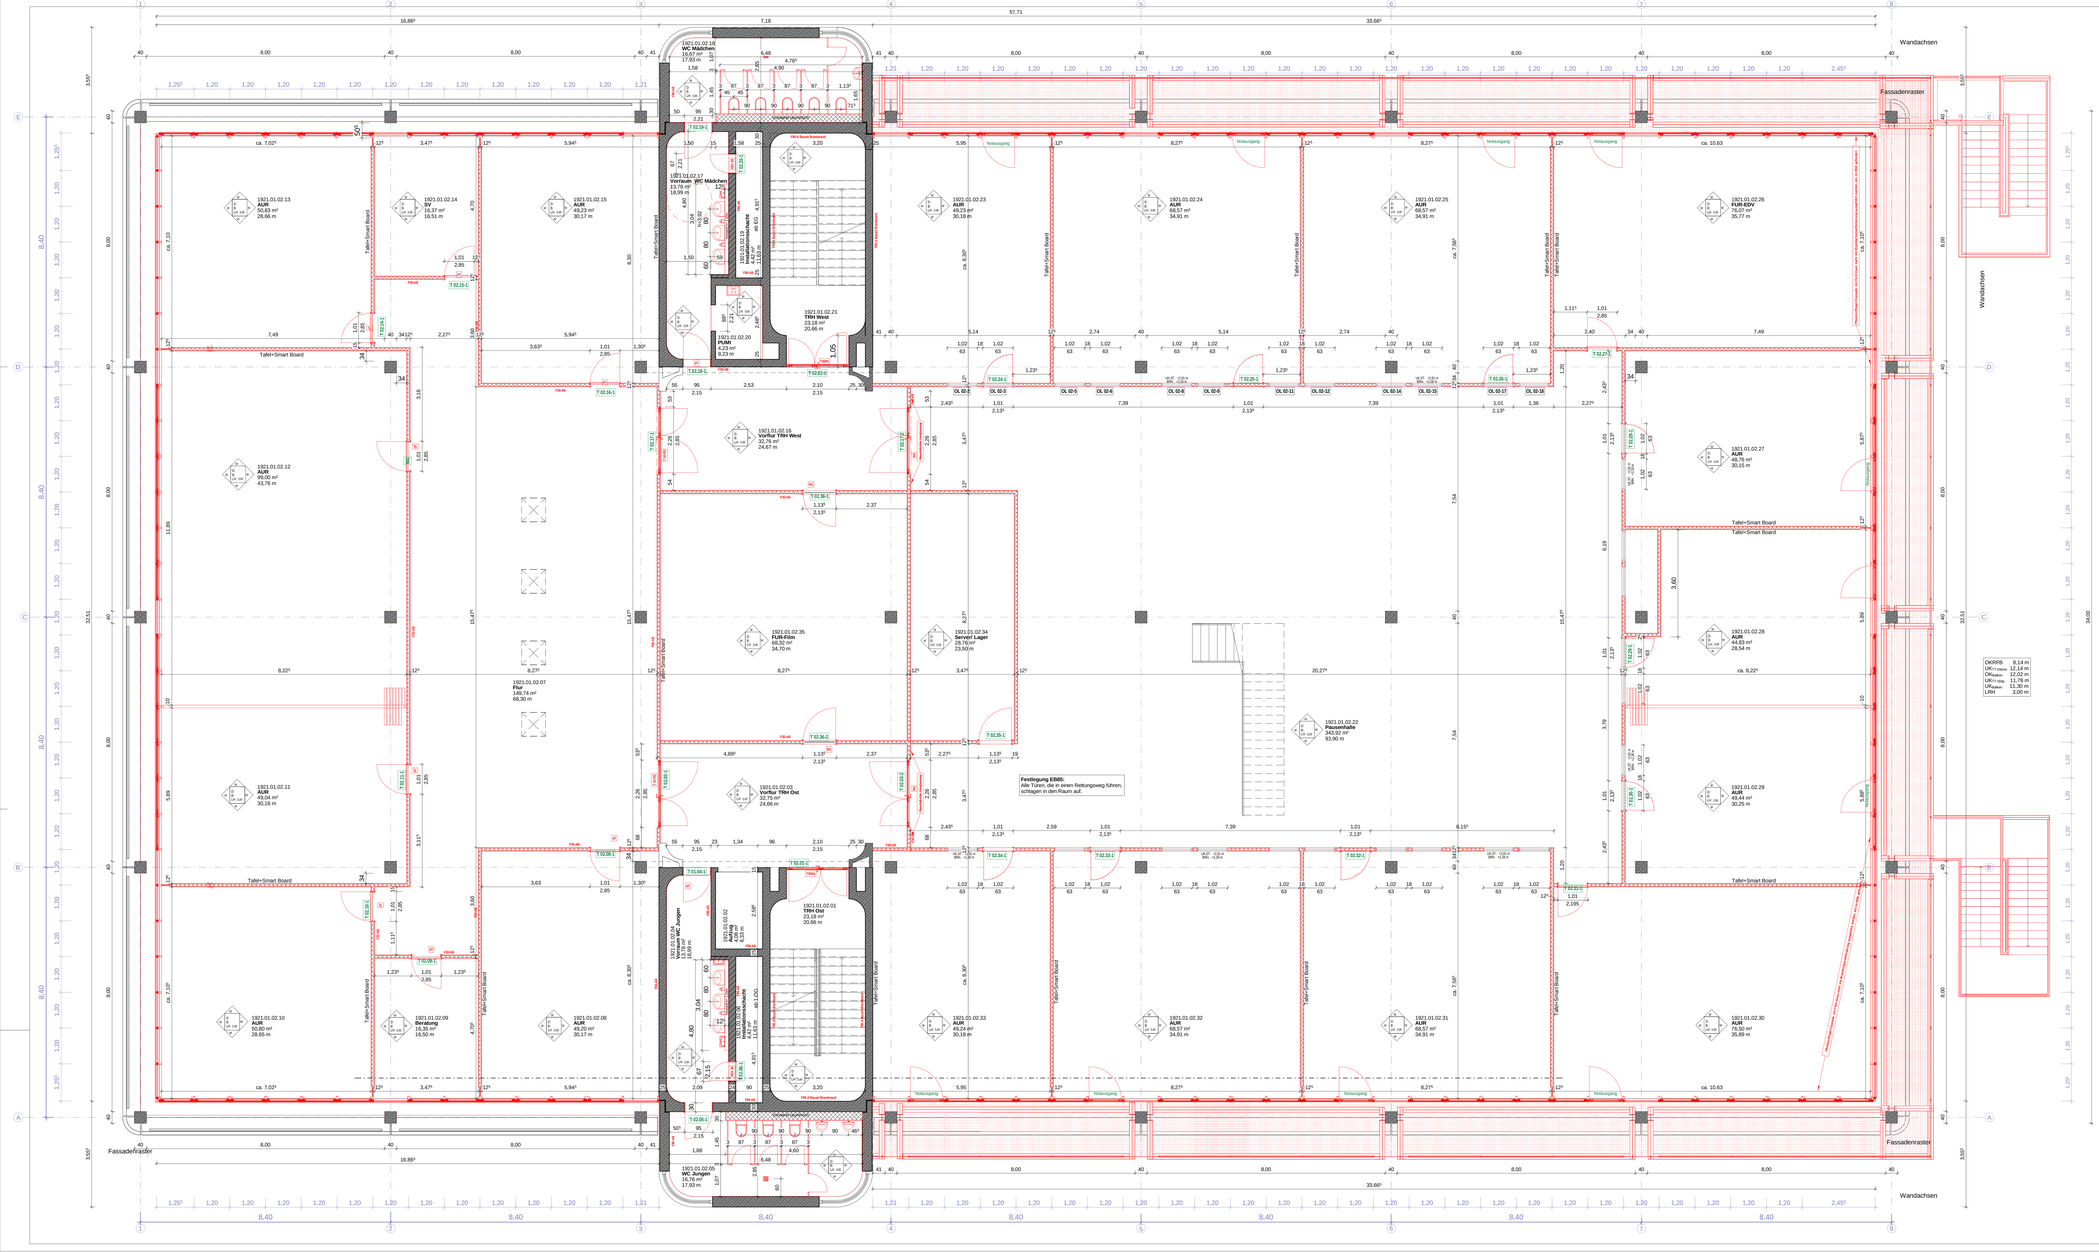

LEGENDE

- Bestand
- Neubau
- Rückbau

- Stahlbeton
- Trockenbau

OBERFLÄCHENQUALITÄTEN

WANDOBERFLÄCHEN

W1: Dispersionsfarbe ab OK 1,25m + Wandschutz
W2: weißbeständiger Dispersionsanstrich GK
W3: weißbeständiger Dispersionsanstrich Beton
W4: Fliesen farbe h = 2,13° mDispersionsfarbe ab OK Fliesen
W5: Fliesen weiss Bunt Dispersionsfarbe ab OK Fliesen

DECKEN

D1: schilfrohr Rohrdecke
D2: Dispersionsanstrich auf Rohrdecke
D3: abgehängte Rasterdecke 62.5x125 cm
D4: abgehängte Rasterdecke 62.5x62.5 cm für Feuchtraum geeignet
D5: abgehängte Gipskartondecke mit Revisionsöffnungen

BODENBELÄGE

K: Kautschuk R 9 Bel. Beschichtung R 9
FL 1: Fliesen R 10B z
FL 2: Fliesen R 10A z
FL 3: Fliesen R 9 z

AUSBAUSYMBOL | **RAUMBESCHRIFTUNG** | **TÜRBESCHRIFTUNG**

Raumnummer, Name, Boden, Wand, Decke, Prog. | Raumnummer, Geschoss | Raumnummer, Geschoss, Tür im Raum

BRANDSCHUTZ

- F90-AB
- F30-AB
- F30 Verglasung
- RS Rauchschutztür nach DIN18095
- T30-RS T30-RS-Tür
- T30 T30 - Tür
- dT dichtschließende Tür
- dRs dicht-und selbstschließende Tür

HINWEIS

Die Raumcodierung wurden im Laufe der Ausführungsplanung geändert, die Raumcodierung des aktuellen Index ist anzuwenden!

HINWEIS PRÜFSTATIK

Die Statik der Fluchttreppenanlage inklusive des Fluchtbalkons muss vorab dem Prüfstatiker vorgelegt werden!

HINWEIS SCHALLSCHUTZ:

DIN 4109 muss eingehalten werden

HINWEISE TROCKENBAU

-Unterkonstruktion der mobilen Trennwände erhalten, **kein Abbruch!**

-Verjüngung der Trockenbauwände:

Bedingung 1: L ≤ 62,5 cm.
Bedingung 2: **L ≥ 31,25**.

Es ist zu beachten, dass die Fenster öffenbar bleiben, dies ist erfüllt, wenn die o.g. Bedingungen eingehalten werden.

Hinweise:

- Dieser Plan gilt nur in Verbindung mit der Statik, statischen Konstruktionsplänen und sämtlichen Detailplänen des Architekten und der Fachingenieure.
- Angaben der Statik, des Brandschutzkonzeptes, des Schall- und Wärmeschutznachweises sind zu beachten!
- Alle Maße beziehen sich sofern nicht anders angegeben auf den Rohbau. Höhen auf OKFF.
- Alle Maße sind vom Auftragnehmer verantwortlich zu prüfen bzw. am Bau zu nehmen. Unstimmigkeiten sind der Bauleitung bzw. dem Planverfasser vor Arbeitsbeginn zu melden.

INDEX

INDEX	DATUM	BESCHREIBUNG	AUSGABE AN
A	24.01.2025	Anpassungen Tafel-Flur und Fluchtwege Zweifachverglasung	PLANUNGSBÜRO
B	14.05.2025	Grundrisse und Ansichten M 50 1:1	Pu
C	26.06.2025	Anpassungen Sanitärobjekte Lüftersteuerung WC Abschlussmaße	Pu, Ma
D	30.06.2025	Anpassungen Sanitär nach Abstimmung mit ELW und ELS + neue Türachse/Abgrenzung OG+2 + Position T 01.39.3	Pu, BGH, SWP, MAW, JK, Ma
E	23.07.2025	Änderungsübersicht Qwf zur Abstimmung beim EBBS	EBBS
F	10.09.2025	Änderungsplan	Pu, MAW, JK, Ma, FGM
G	02.12.2025	Planungsänderungen an 02.11	Pu, MAW, JK, Ma, Ma, FGM

Ausführungsplanung

PROJEKT
Gymnasium "GyOb"
Hans- Böckler-Ring 20A
38229 Salzgitter-Lebenstedt

Salzgitter
KINDER FÖRDERN UND FAMILIEN UNTERSTÜTZEN

PLANUNGS-Z
2. Obergeschoss

PLAN-NR. 1921.01.02.LOD400.KG300.AP.GR.003.G
DATUM 31.01.2025
MAßSTAB M: 1 : 50

PLANVERFASSER
G.E.L. Eigenbetrieb der Stadt Salzgitter
Klenzestraße 1
38259 Salzgitter
05341 839/585
sz-g.e.l.@stadt.salzgitter.de

Gezeichnet:
Entwurf: Pu
Bauleitung: Pu
Stellv. Betriebsleitung: Ma

DIESE PLANUNTERLAGE IST URHEBERRECHTLICH GESCHÜTZT. ALLE BEZEICHNUNGEN UND ANGABEN SIND NUR FÜR DIESES BAUVORHABEN VERWENDBAR. EINE WEITERGABE AN DRITTE IST NUR MIT SCHRIFTLICHER ZUSTIMMUNG DES AUTORS GESTATTET.

1:50 = 0,840 = 1,40