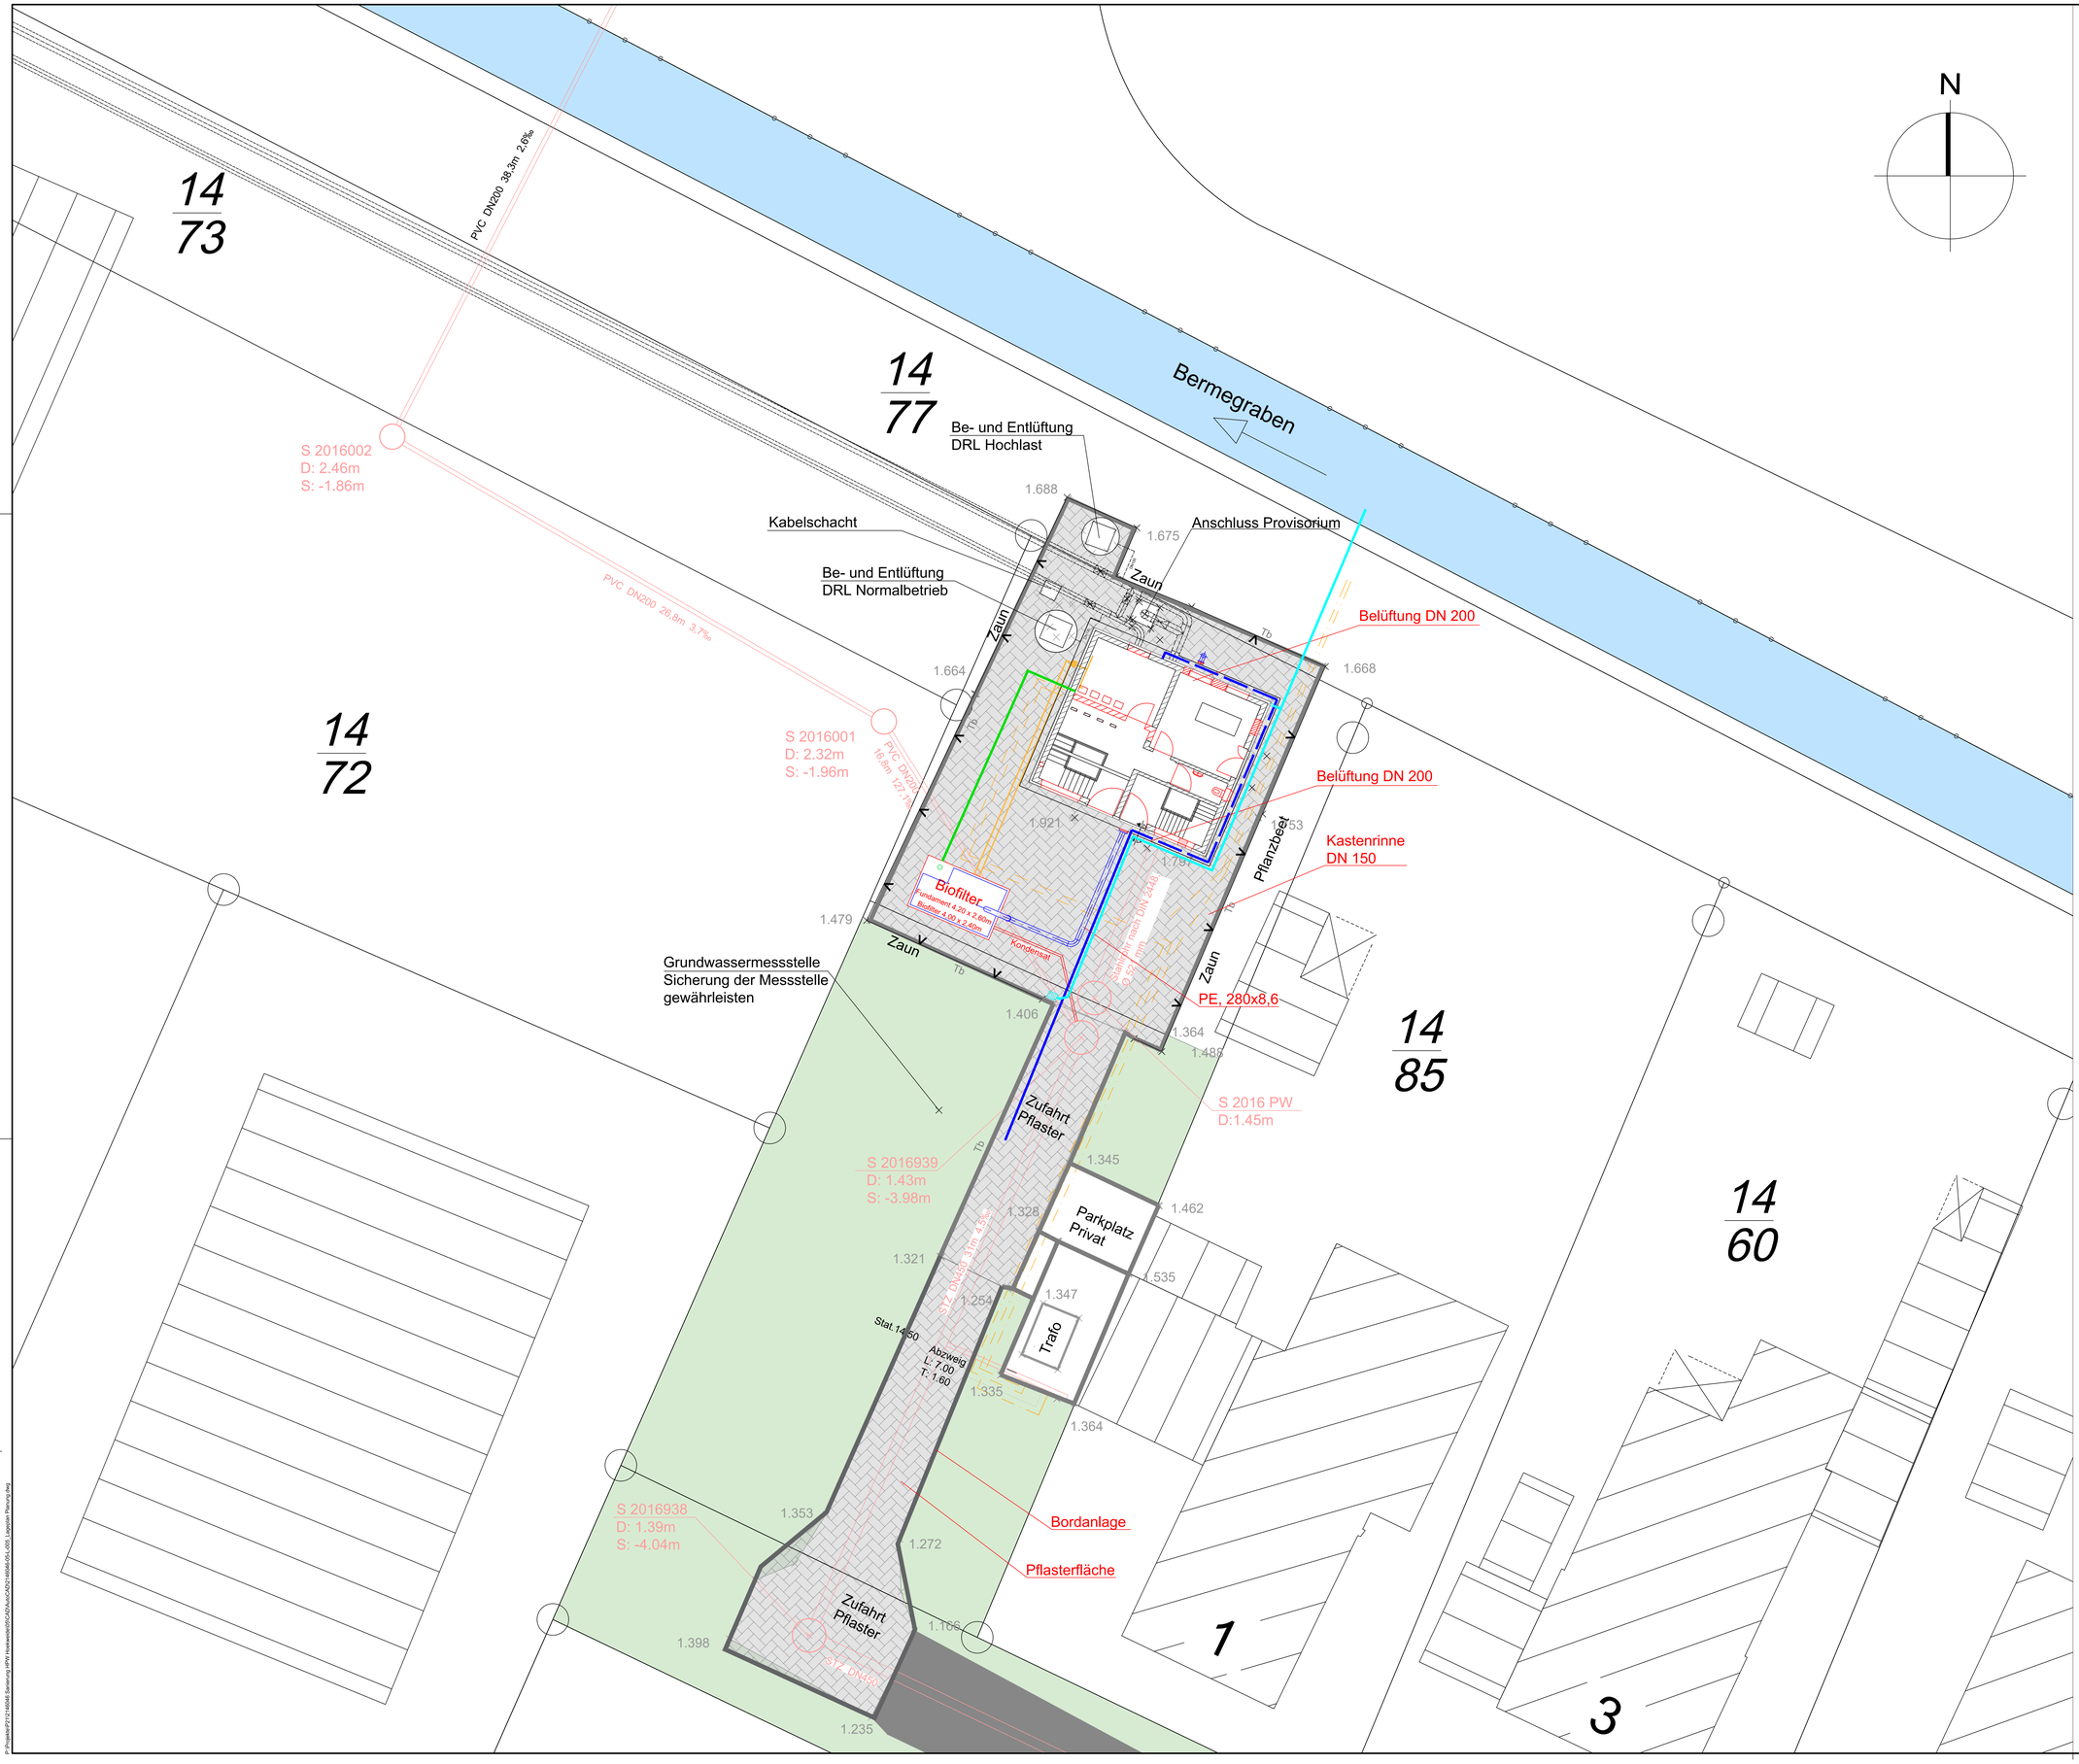


Legende

Bestand:

- Pflasterfläche
- Gewässer
- Asphaltfläche
- Zaun
- Tiefbord
- Versorgungsleitung Strom
- Schmutzwasserkanal mit Länge

Planung:

- Neubau
- Pflasterfläche
- Strom- und Datenkabel
- Trinkwasser
- Brauchwasser
- Oberflächenwasser

Planungsgrundlagen:

Titel/Dokumentenrv./Rev.: Geodaten	Ersteller: Katasterkarten LGLN	Stand: 15.11.2024
Titel/Dokumentenrv./Rev.: Vermessung	Ersteller: Dr. Born - Dr. Ermel GmbH	Stand: 06.11.2024
Titel/Dokumentenrv./Rev.: Schmutzwasserleitung	Ersteller: Stadt Papenburg	Stand: 08.10.2024

Die o.g. Unterlagen dienen ausschließlich als technische Planungsgrundlage im Rahmen des Bauvorhabens. Die Dr. Born - Dr. Ermel GmbH übernimmt für die Richtigkeit, Vollständigkeit und Aktualität der Inhalte keine Gewähr. Jegliche Haftung ist ausgeschlossen. Änderungen oder Ergänzungen der Planung können erforderlich werden, sofern sich die zugrunde liegenden Daten als fehlerhaft, unvollständig oder nicht mehr aktuell erweisen.

Alle in diesem Dokument enthaltenen Inhalte, insbesondere Texte, Grafiken und Abbildungen, sind geistiges Eigentum der Firma Dr. Born - Dr. Ermel GmbH und unterliegen dem Schutz des Urheberrechts. Eine Nutzung, Reproduktion, Weitergabe oder Veröffentlichung - ganz oder teilweise - ist ohne vorherige schriftliche Zustimmung der Rechteinhaberin untersagt, soweit keine gesetzlichen Erlaubnistatbestände eingreifen. Verstöße gegen das Urheberrecht können rechtliche Schritte sowie zivil- und strafrechtliche Sanktionen nach sich ziehen.

0 1 2 3 4 5 7,50 10 m

1 : 100

Alle Angaben und Maße sind am Bau zu prüfen!

Verweis Index

Änderungshinweis siehe Vermerk aktueller Index

Index	Änderung	gez. / bearb.	geprüft	Datum

Stadt Papenburg

Hauptkanal re.68-69
26871 Papenburg

Tel. 04961 820
Fax. 04961 82315

Projekt

Sanierung PW Hoekweide

Darstellung

Lageplan Planung

Leistungsphase

Ausführungsplanung

Dr. Born – Dr. Ermel GmbH
Aurich
Tjüchkampstraße 12 · 26605 Aurich
Tel. +49 4941 1793-0
Fax +49 4941 1793-66
aurich@born-ermel.de · www.born-ermel.de

Maßstab		Datum	Name
1:100	gezeichnet	10.09.2026	FM
	bearbeitet	10.09.2026	AHF
	geprüft	10.09.2026	OVT
Datei: siehe linken Planrand	Originalformat:	A0	
Zeichnungs-Nr.	02146046-05-L-005		

Kalkulation 10.09.2026

P:\Projekte\P21214\6046 Sanierung tPW Hoekweide\05\CAD\AutoCAD\21460464-005_Lageplan Planung.dwg