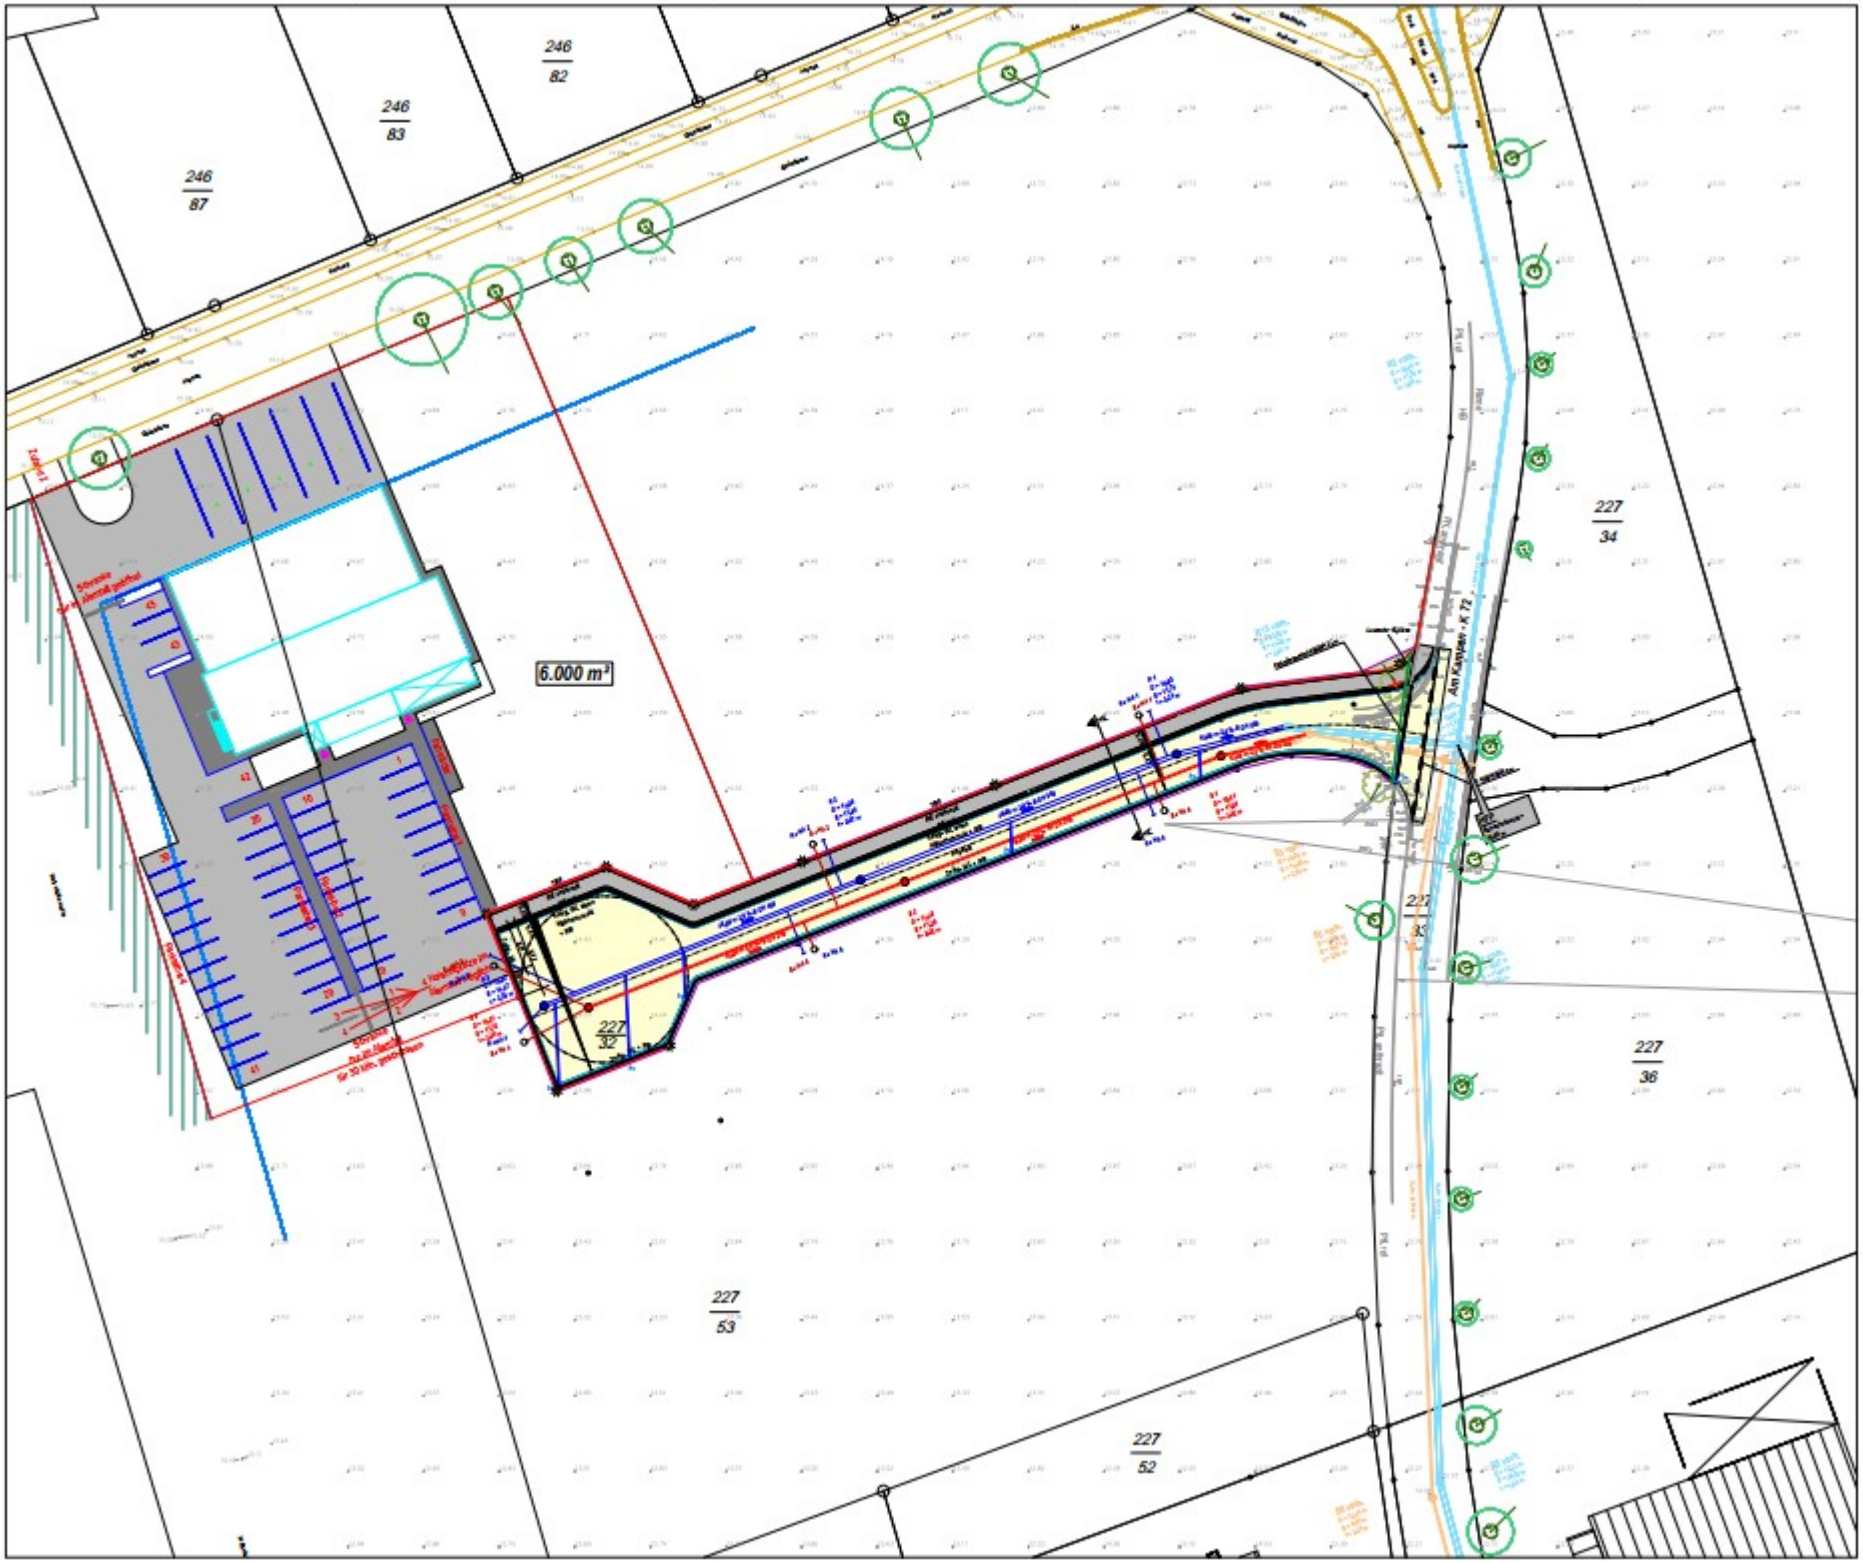
246/82
246/83
246/87
227/34
6.000 m³
227/32
227/36
227/53
227/52