


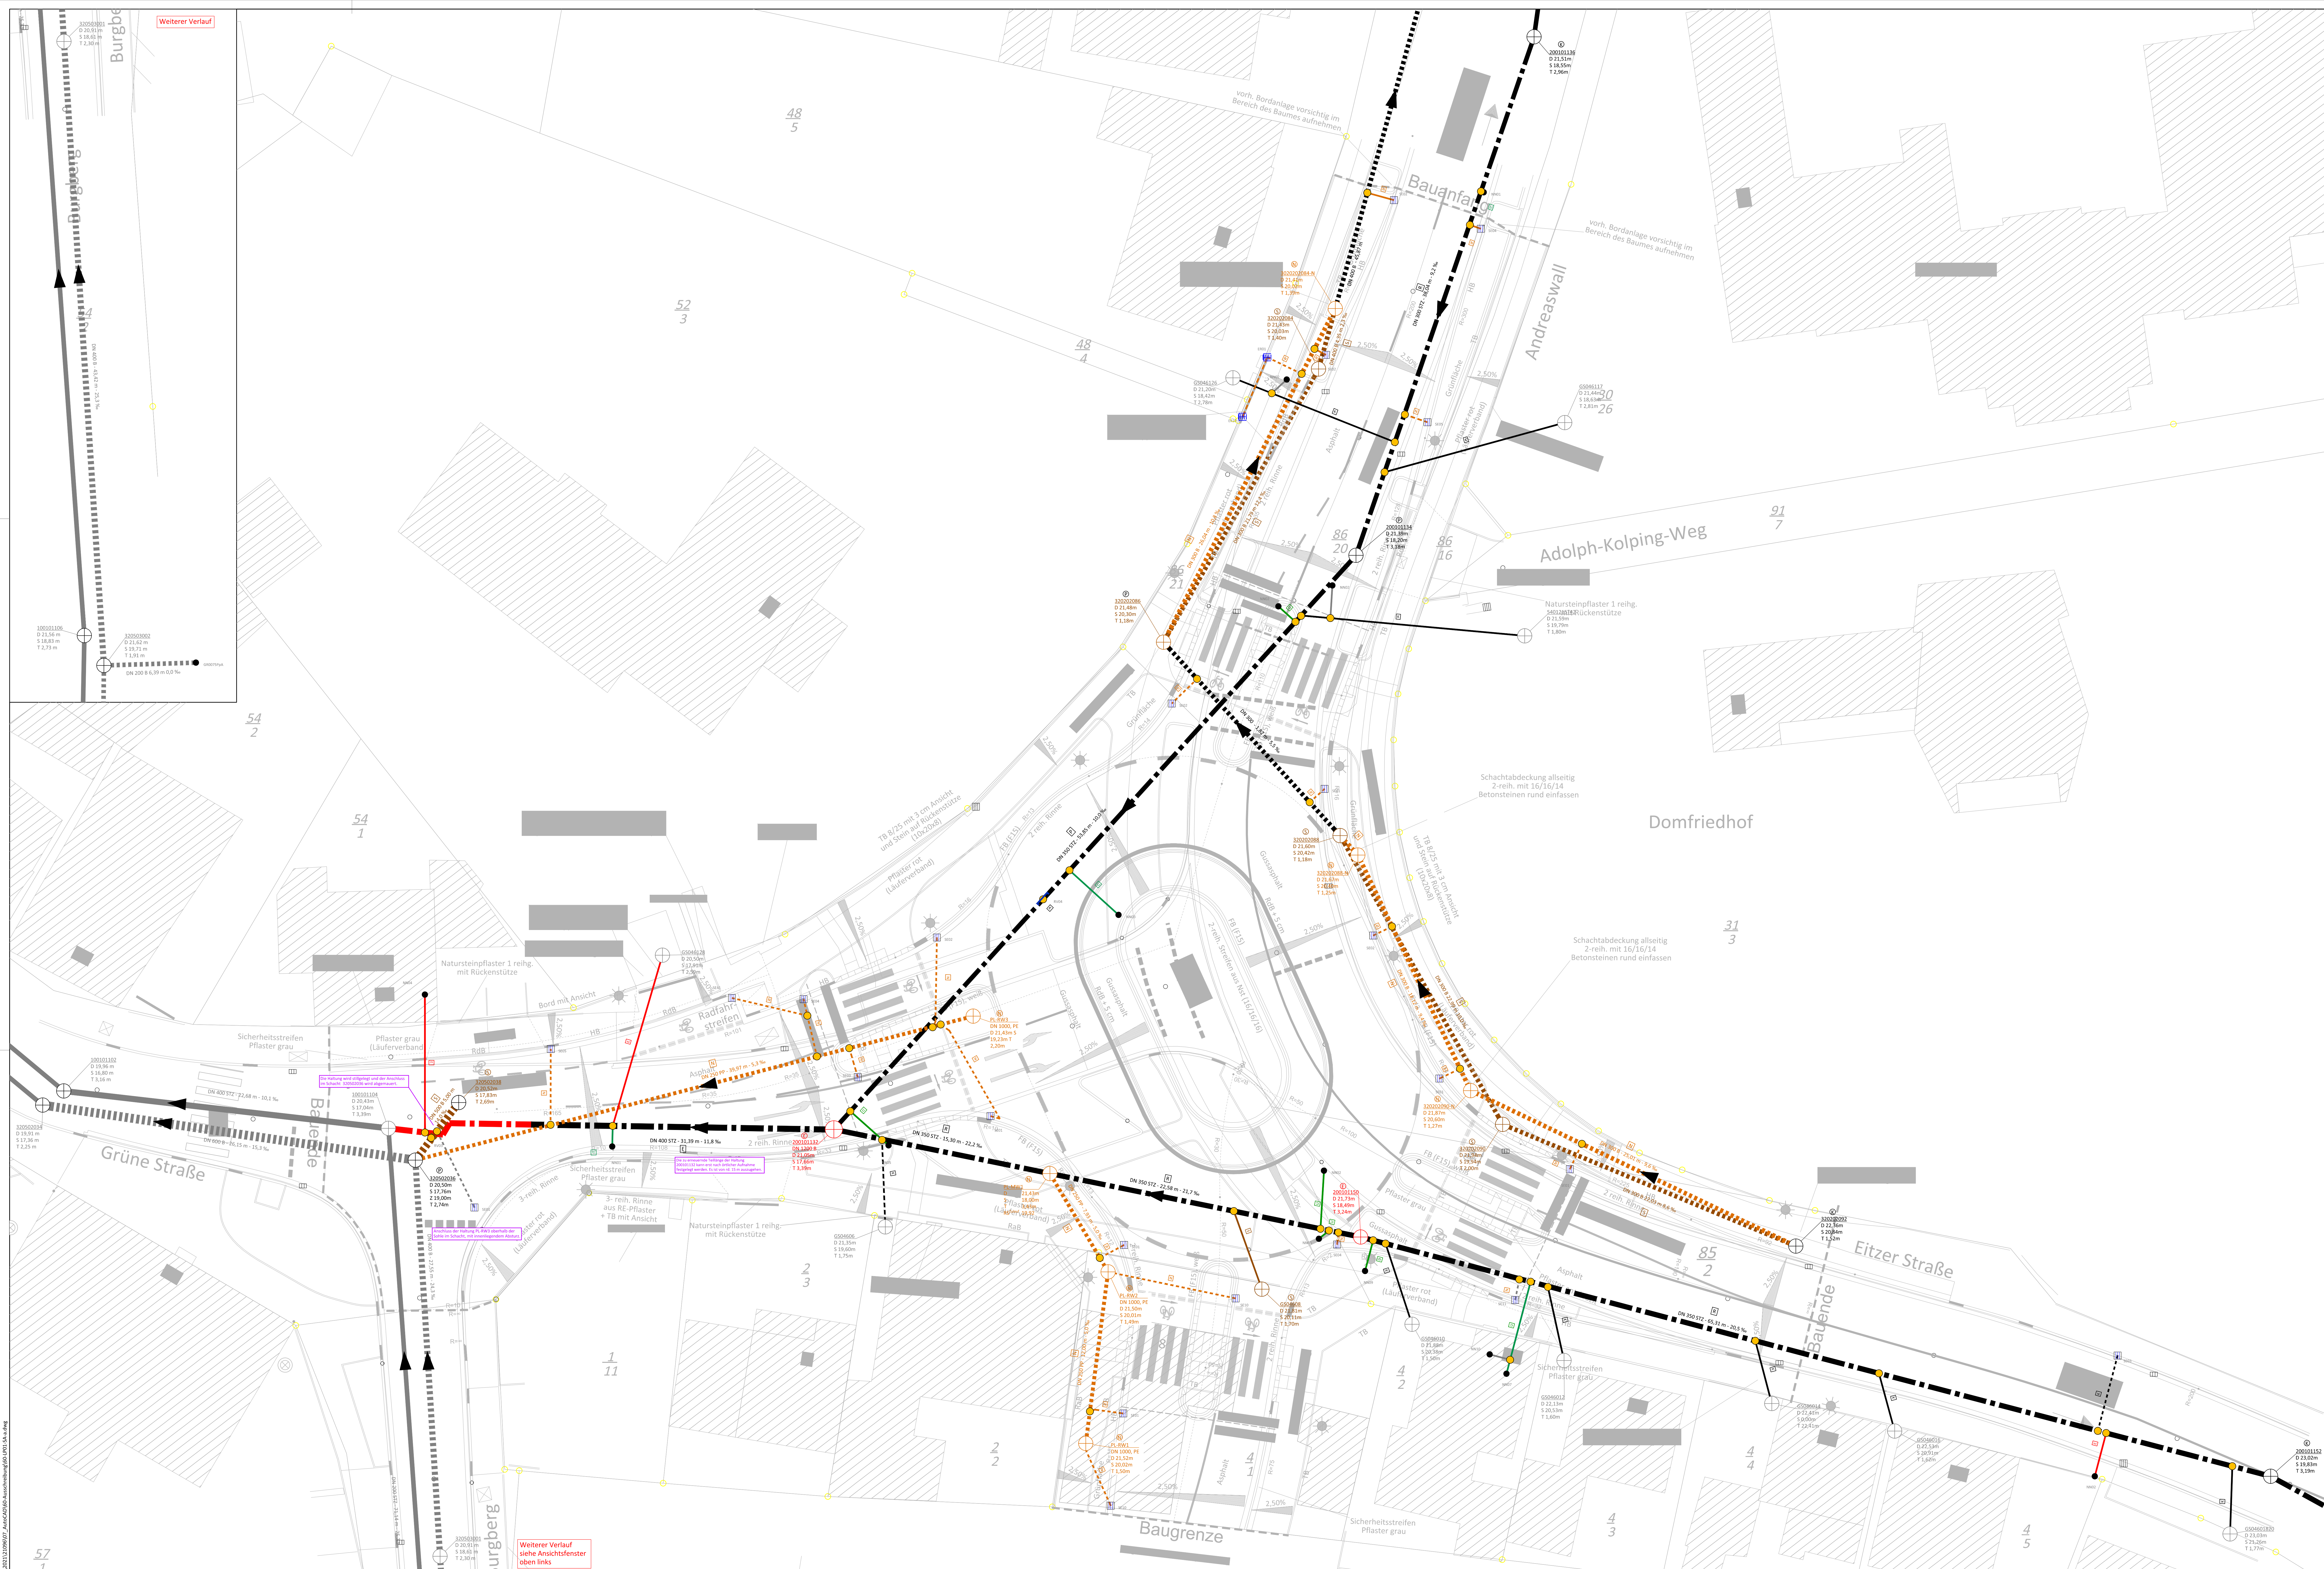

Es sind nur die Tragflächen und Schächte farblich dargestellt, die im Rahmen dieser Maßnahme in offener Bauweise saniert werden.

Zeichenerklärung

--	--

Plangrundlagen:

Grunderhebung: Quelle: Auszug aus den Geodaten des Landesamtes für Geo-Information und Landesvermessung Niedersachsen ©2021 LfL_NL

Verkehrsplan: Quelle: Freizeitsitz + E gem. Abkürzung mit AD vom 19.12.25 (151309_381901-96-LE-0)

Verkehrsplan: Quelle: Freizeitsitz + E gem. Abkürzung mit AD vom 06.02.26 (260213_381901-96-LE-0)

Sanierung: Für die Richtigkeit und Vollständigkeit der Bestandsdaten (Dortungsgrundlagen) wird keine Gewähr übernommen.

a	Erstausgabe	05.10.26	BE / AWU
Index	Beschreibung	Datum	bearb. / gez.

Stadt Verden

Umbau des Knotenpunktes
Eitzer Straße / Grün Straße / Andreaswall
zu einem Kreisverkehrsplatz

Ausführungsplanung
Kanalarbeitung - Offene Bauweise

aufgestellt:	Maßstab: 1 : 125
Bauherr / Auftraggeber:	bearbeitet: xxx
verfasst:	gezeichnet: xxx
Registrier-Nr.:	Anlage 2
	21096-60-LP01-SA-a

21096-60-LP01-SA-a

0001110907_Aufg0109_Ausführungsplanung (01) 015 SA 2.096