


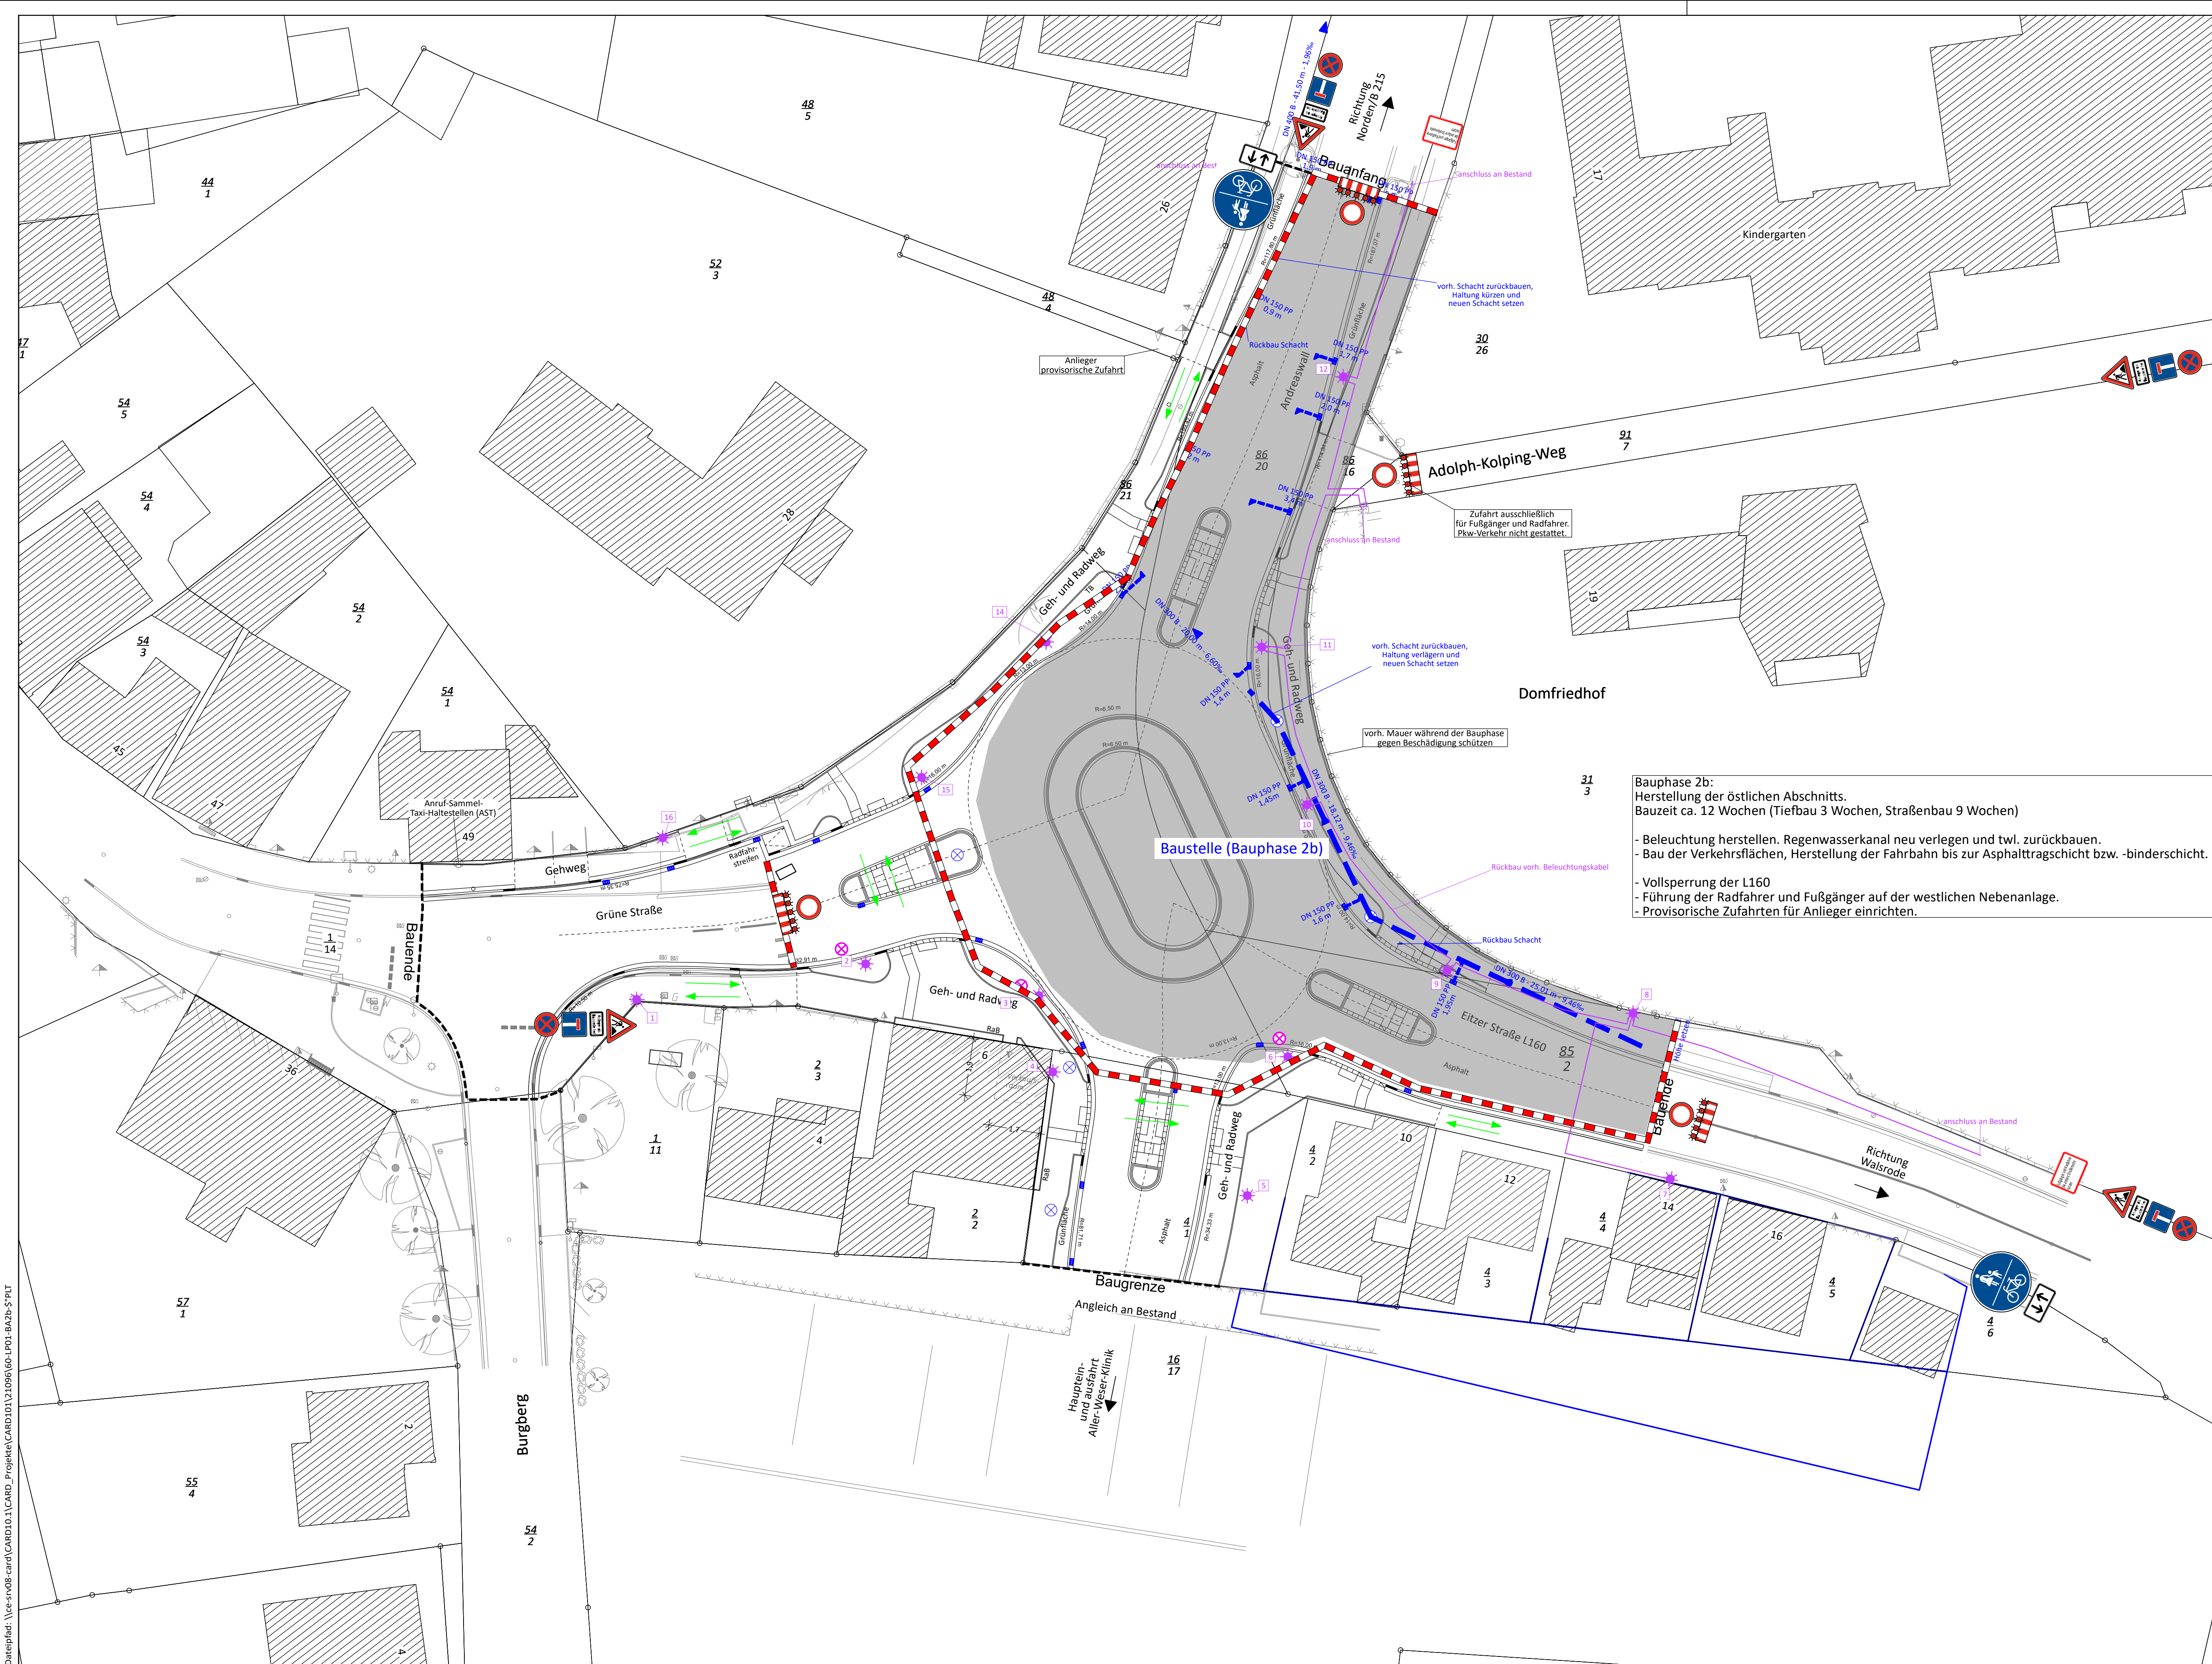

Zeichenerklärung					
Bestand / Vermessung				Grundplan (ALK)	
	Mauer		Busch		Ortsschild
	Zaun		Geländehöhen		Verkehrsschild
	Mauer m. Zaun		Wasserspiegel		Verkehrssampel
	Böschung		Zufahrt / Zugang		Haltestelle
	Baum		Holzmast		Leuchte
	Schaltkasten		Stahlbetonmast		Schacht
	Oberflurhydrant		Merkstein		Polygonpunkt m. Nr.
	Unterflurhydrant		Hochspannungsgg.		Ortsdurchfahrtsstein
	Fahnenmast		RW - Auslauf		Absenker / Abs
	Denkmal		Straßenablauf		Hochbord
	Gittermast		Schieber		Tiefbord
	Höhenbolzen		Hausanschlußventil		Rundbord
	Sitzbank		Findling		Rasenbord
	Abfallkorb		Richtungswieser		Flachbord
	Hecke		Hinweistafel		

	Gemarkungsgrenze
	Gemeindegrenze
	Flurgrenze
	Flurst. vermark.
	Flurst. unvermark.

Quelle: Stadt Verden 2021

Planung	
	Neubau
	Laterne
	RW-Schacht
	MW-Schacht

Planung - Bauphasen	
	Baubereich
	Baubereich Versorger
	Fahrtrichtung, KFZ
	Fahrtrichtung, Radfahrer und Fußgänger
	Schranksenzaun (Bake)

Bauphase 2b:
Herstellung der östlichen Abschnitts.
Bauzeit ca. 12 Wochen (Tiefbau 3 Wochen, Straßenbau 9 Wochen)

- Beleuchtung herstellen. Regenwasserkanal neu verlegen und twl. zurückbauen.
- Bau der Verkehrsflächen, Herstellung der Fahrbahn bis zur Asphalttragschicht bzw. -binderschicht.
- Vollsperrung der L160
- Führung der Radfahrer und Fußgänger auf der westlichen Nebenanlage.
- Provisorische Zufahrten für Anlieger einrichten.

Stadt Verden (Aller)

Umbau des Knotenpunktes
Eitzer Straße / Grüne Straße / Andreaswall
zu einem Kreisverkehrsplatz

Vergabeunterlagen
konzeptioneller Verkehrsführungsplan
Bauphase 2b

aufgestellt: Stadt Verden (Aller)

Maßstab: 1:250

anlage: 16.02.07

Nur zur Information / Kalkulation!