
Querschnitt Deich-km -0+250

wasserseitig | landseitig

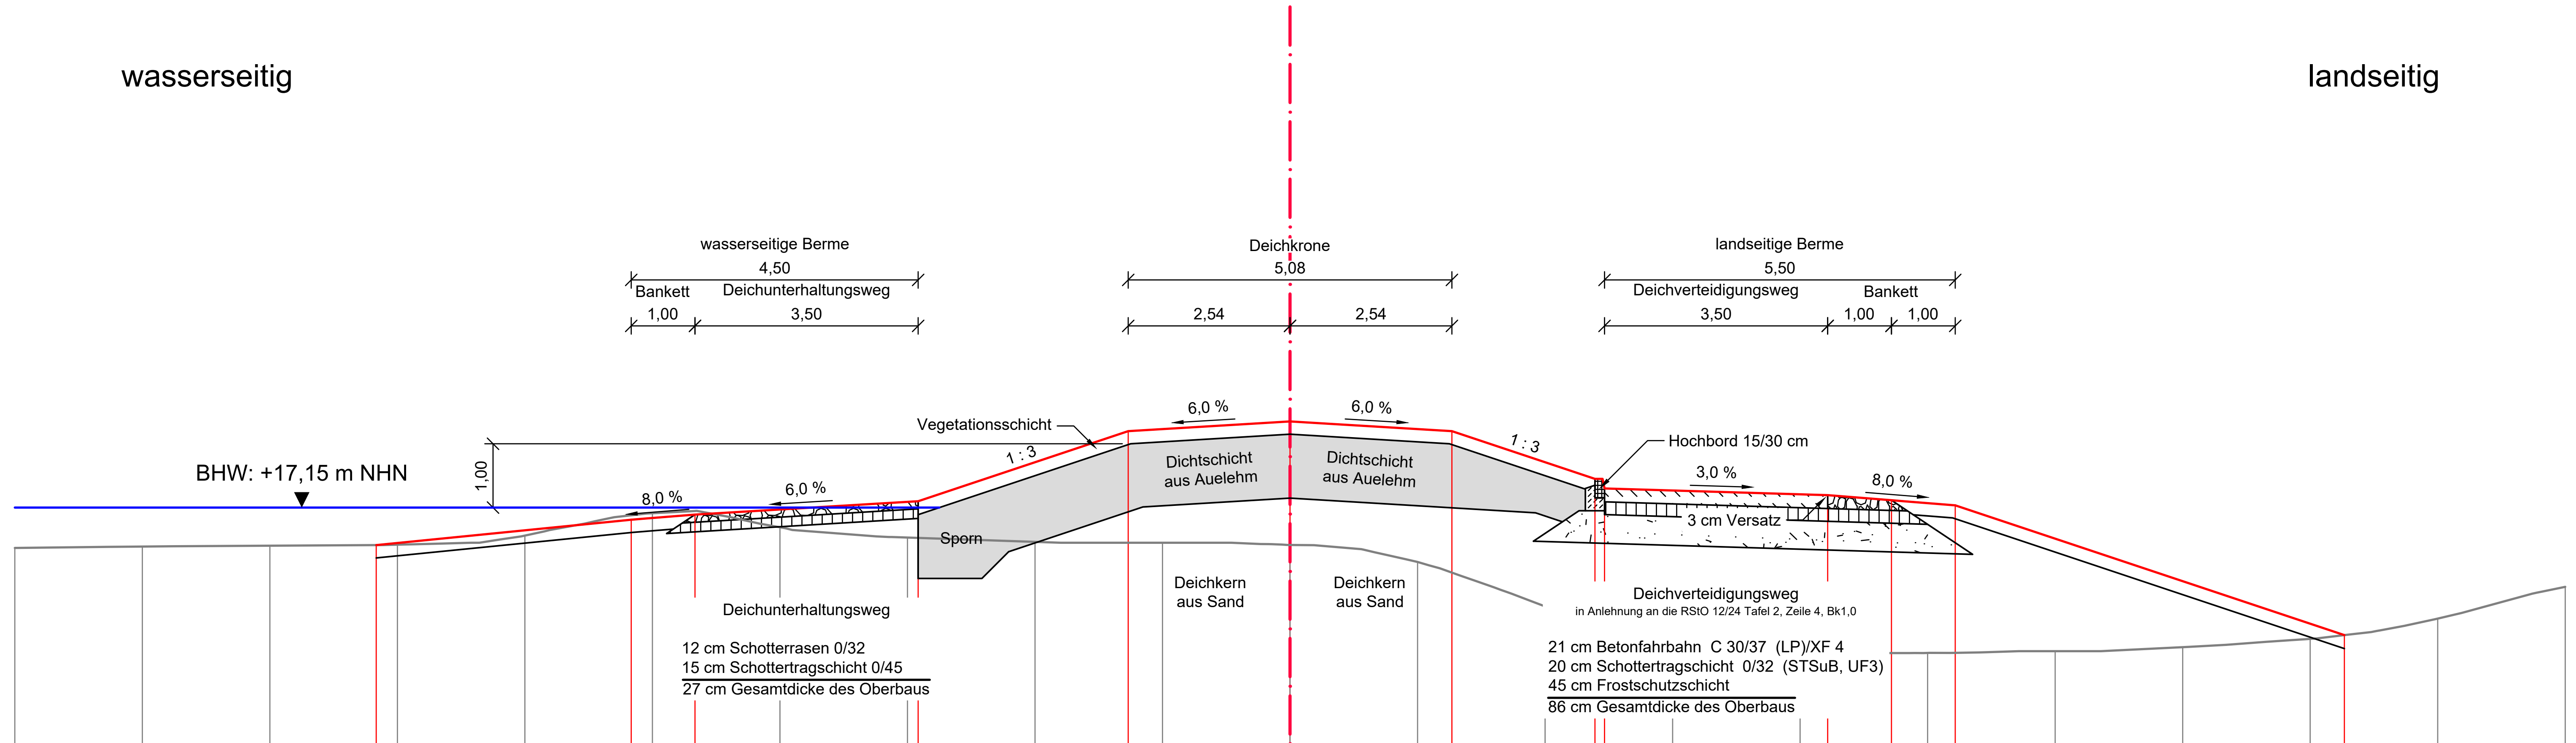

10,00 m ü. NHN

Planungshöhe	16,56	16,96	17,04	17,25	18,35	18,50	18,35	17,60	17,45	17,35	17,27	17,19	15,15
Abstand	14,33	10,33	9,33	5,83	2,54	0	2,54	4,78	4,93	8,43	9,43	10,43	16,54

Bestandshöhe	16,54	16,55	16,57	16,71	17,06	16,84	16,68	16,61	16,60	16,57	16,30	15,60	15,02	14,83	14,87	14,90	14,96	15,09	15,41
Abstand	18,00	16,00	14,00	12,00	10,00	8,00	6,00	4,00	2,00	0	2,00	4,00	6,00	8,00	10,00	12,00	14,00	16,00	18,00

Legende

- Planung
- Bestand
- Bemessungshochwasser
- Auelehm / Klei
- Betonfahrbahn
- Schotterrasen / Schotterbankett
- Schottertragschicht
- Frostschutzschicht

geändert / ergänzt	Datum	Bearbeiter/in	Gezeichnet

Anlage zur Ausschreibung

Neuhauser Deichverband

Neubau und Erweiterung der rechtsseitigen Hochwasserschutzlinie an der Elbe, 1. Bauabschnitt
Ld.-Gr. NI / MV bis Wehningen (Deich-km -0+525 bis 0+000)

Querschnitt 2, -0+250
Deich- und Straßenbauarbeiten

Höhenbezugssystem: NHN im DHHN 2016
Koordinatensystem: ETRS 89_UTM 32 N

Aufgestellt und zur Ausschreibung freigegeben:
Lüneburg, den 29.10.2026

Maßstab: 1 : 100
Anlage: 5.2

NLWKN
Niedersächsischer Landesbetrieb für Wasserwirtschaft, Küsten- und Naturschutz
- Betriebsstelle Lüneburg -

(Unterschrift)

	Datum	Unterschrift
Anfertigung der Zeichnung	Oktober 2026	M. Lemke
Bearbeiter/in	Oktober 2026	M. Lemke

AutoCAD Civil 3D 2024
765 x 297 mm