



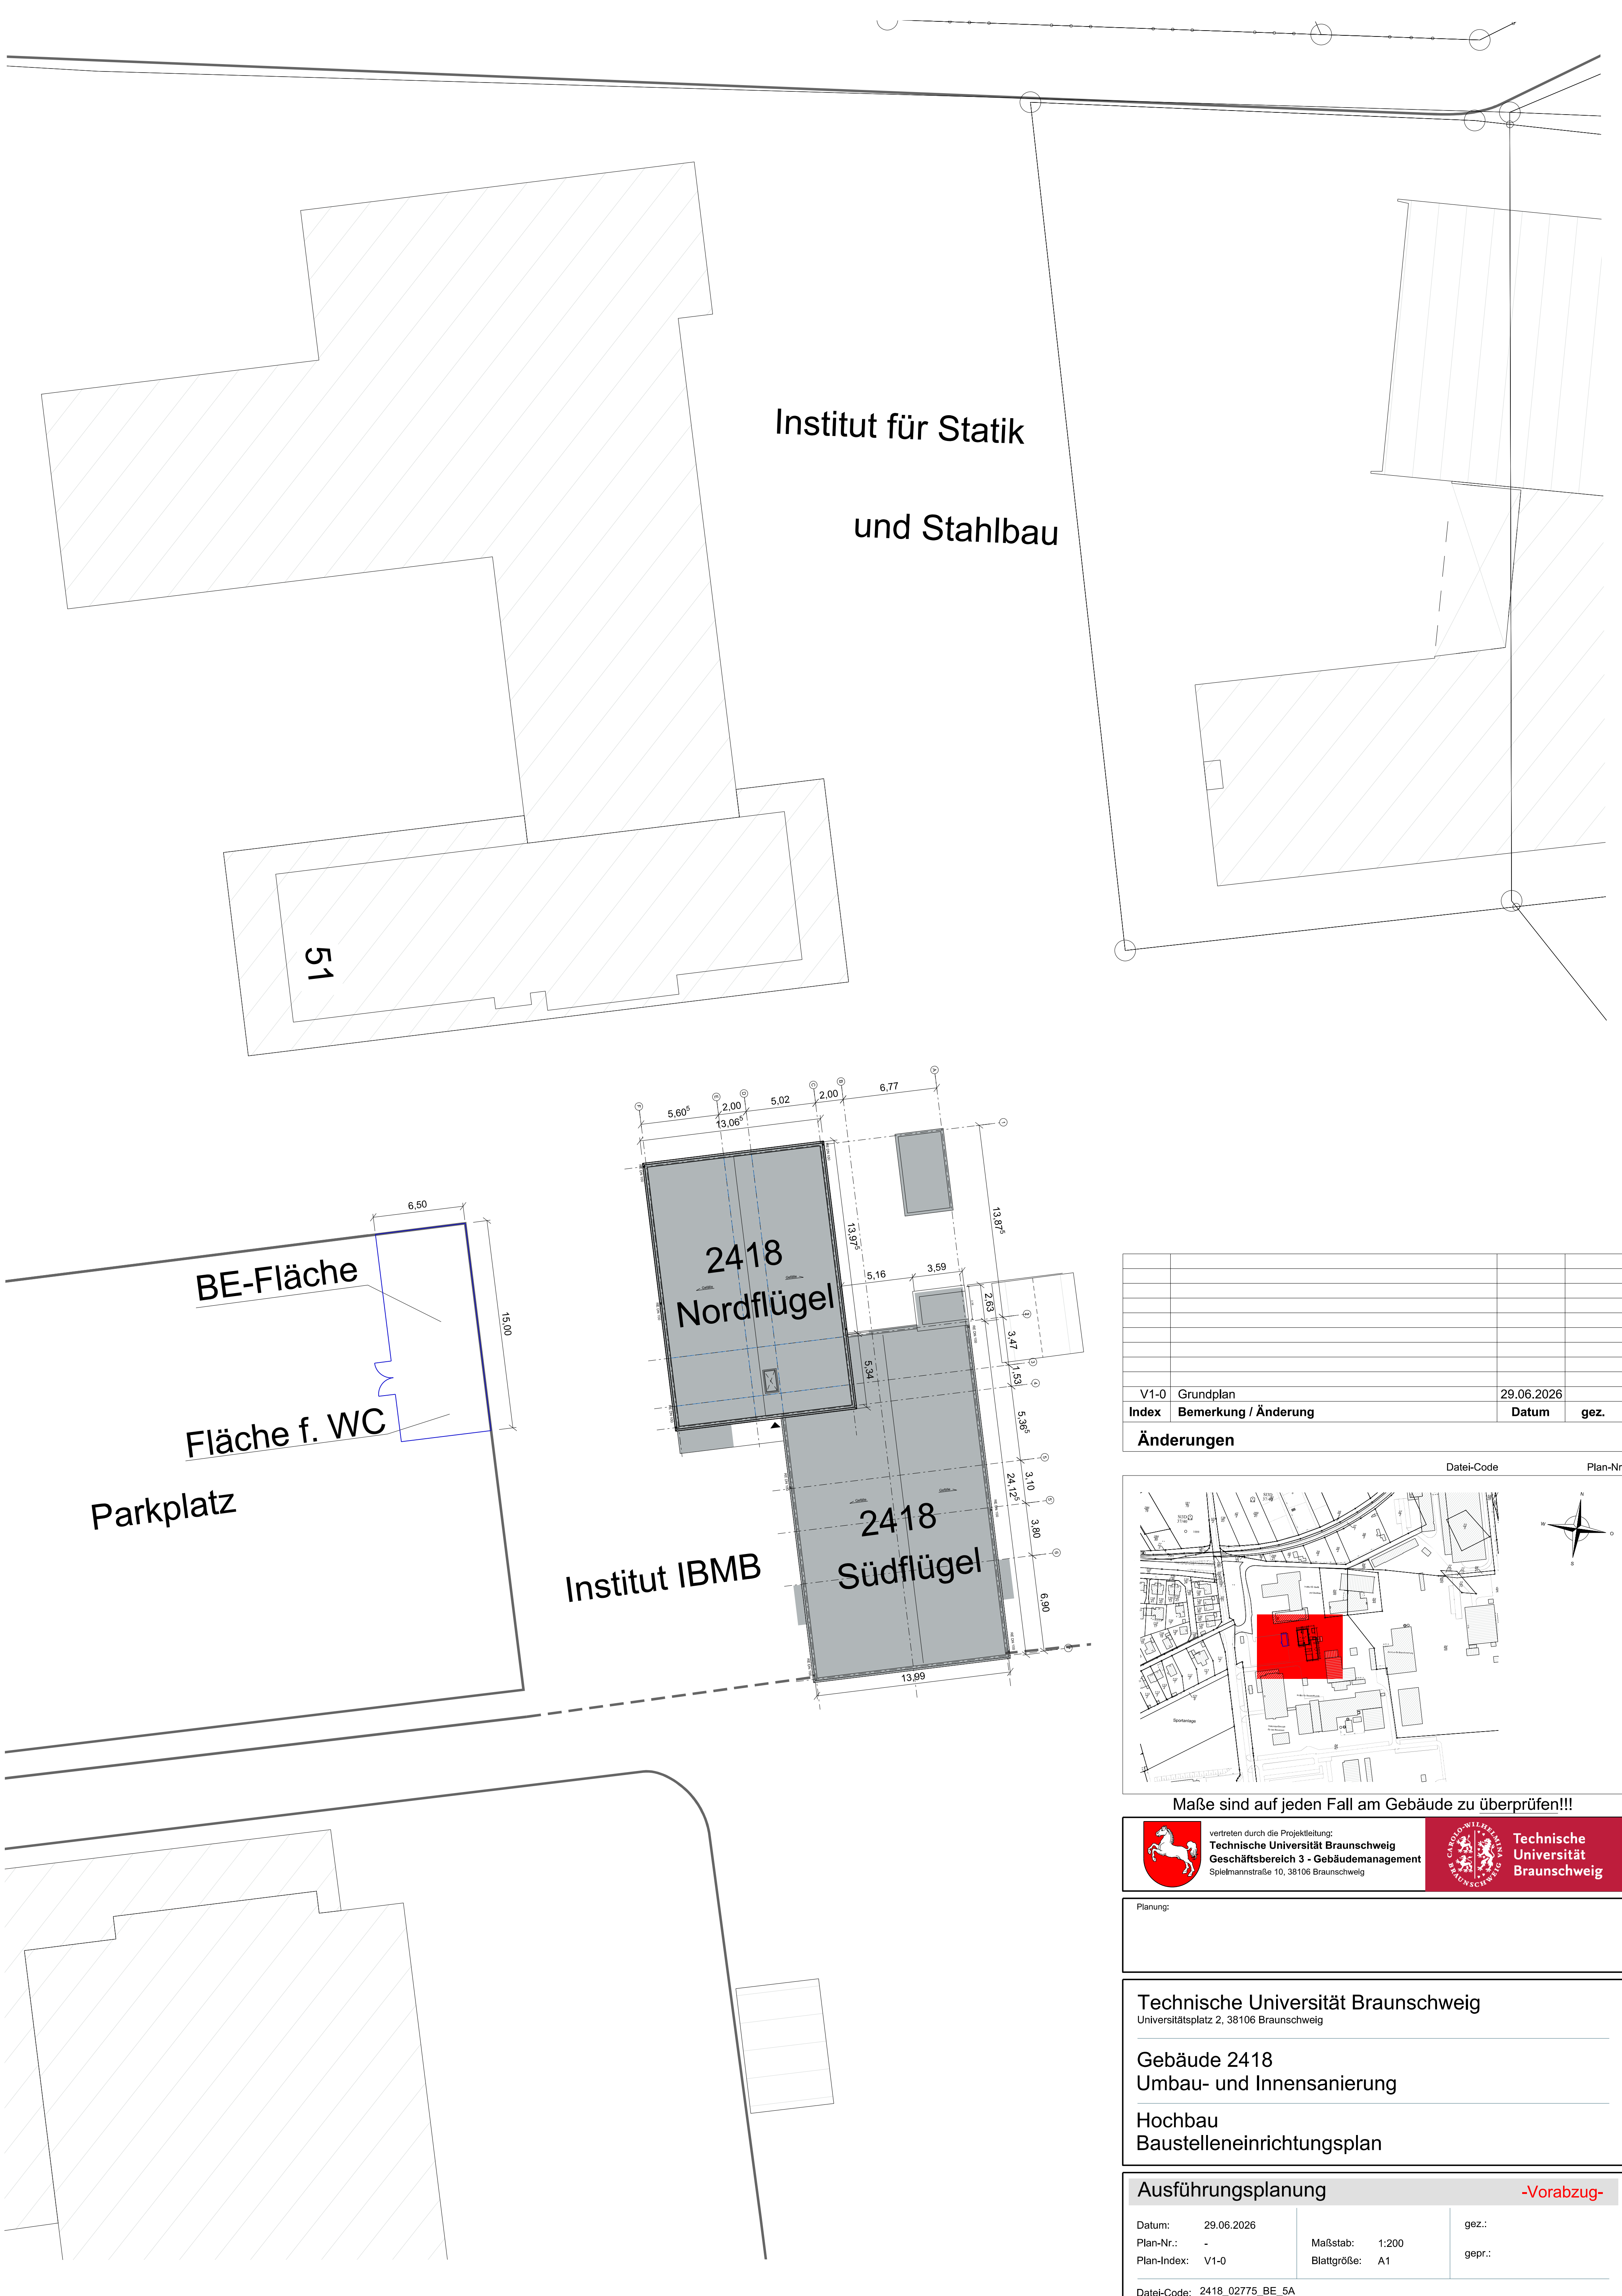

V1-0	Grundplan	29.06.2026	
Index	Bemerkung / Änderung	Datum	gez.
Änderungen			



Maße sind auf jeden Fall am Gebäude zu überprüfen!!!

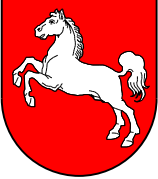

vertreten durch die Projektleitung:
Technische Universität Braunschweig
Geschäftsbereich 3 - Gebäudemanagement
Spielmannstraße 10, 38106 Braunschweig



Technische Universität Braunschweig

Planung:

Technische Universität Braunschweig
Universitätsplatz 2, 38106 Braunschweig

Gebäude 2418
Umbau- und Innensanierung

Hochbau
Baustelleneinrichtungsplan

Ausführungsplanung**-Vorabzug-**

Datum: 29.06.2026

Plan-Nr.: -

Plan-Index: V1-0

Maßstab: 1:200

Blattgröße: A1

gez.:

gepr.:

Datei-Code: 2418_02775_BE_5A