




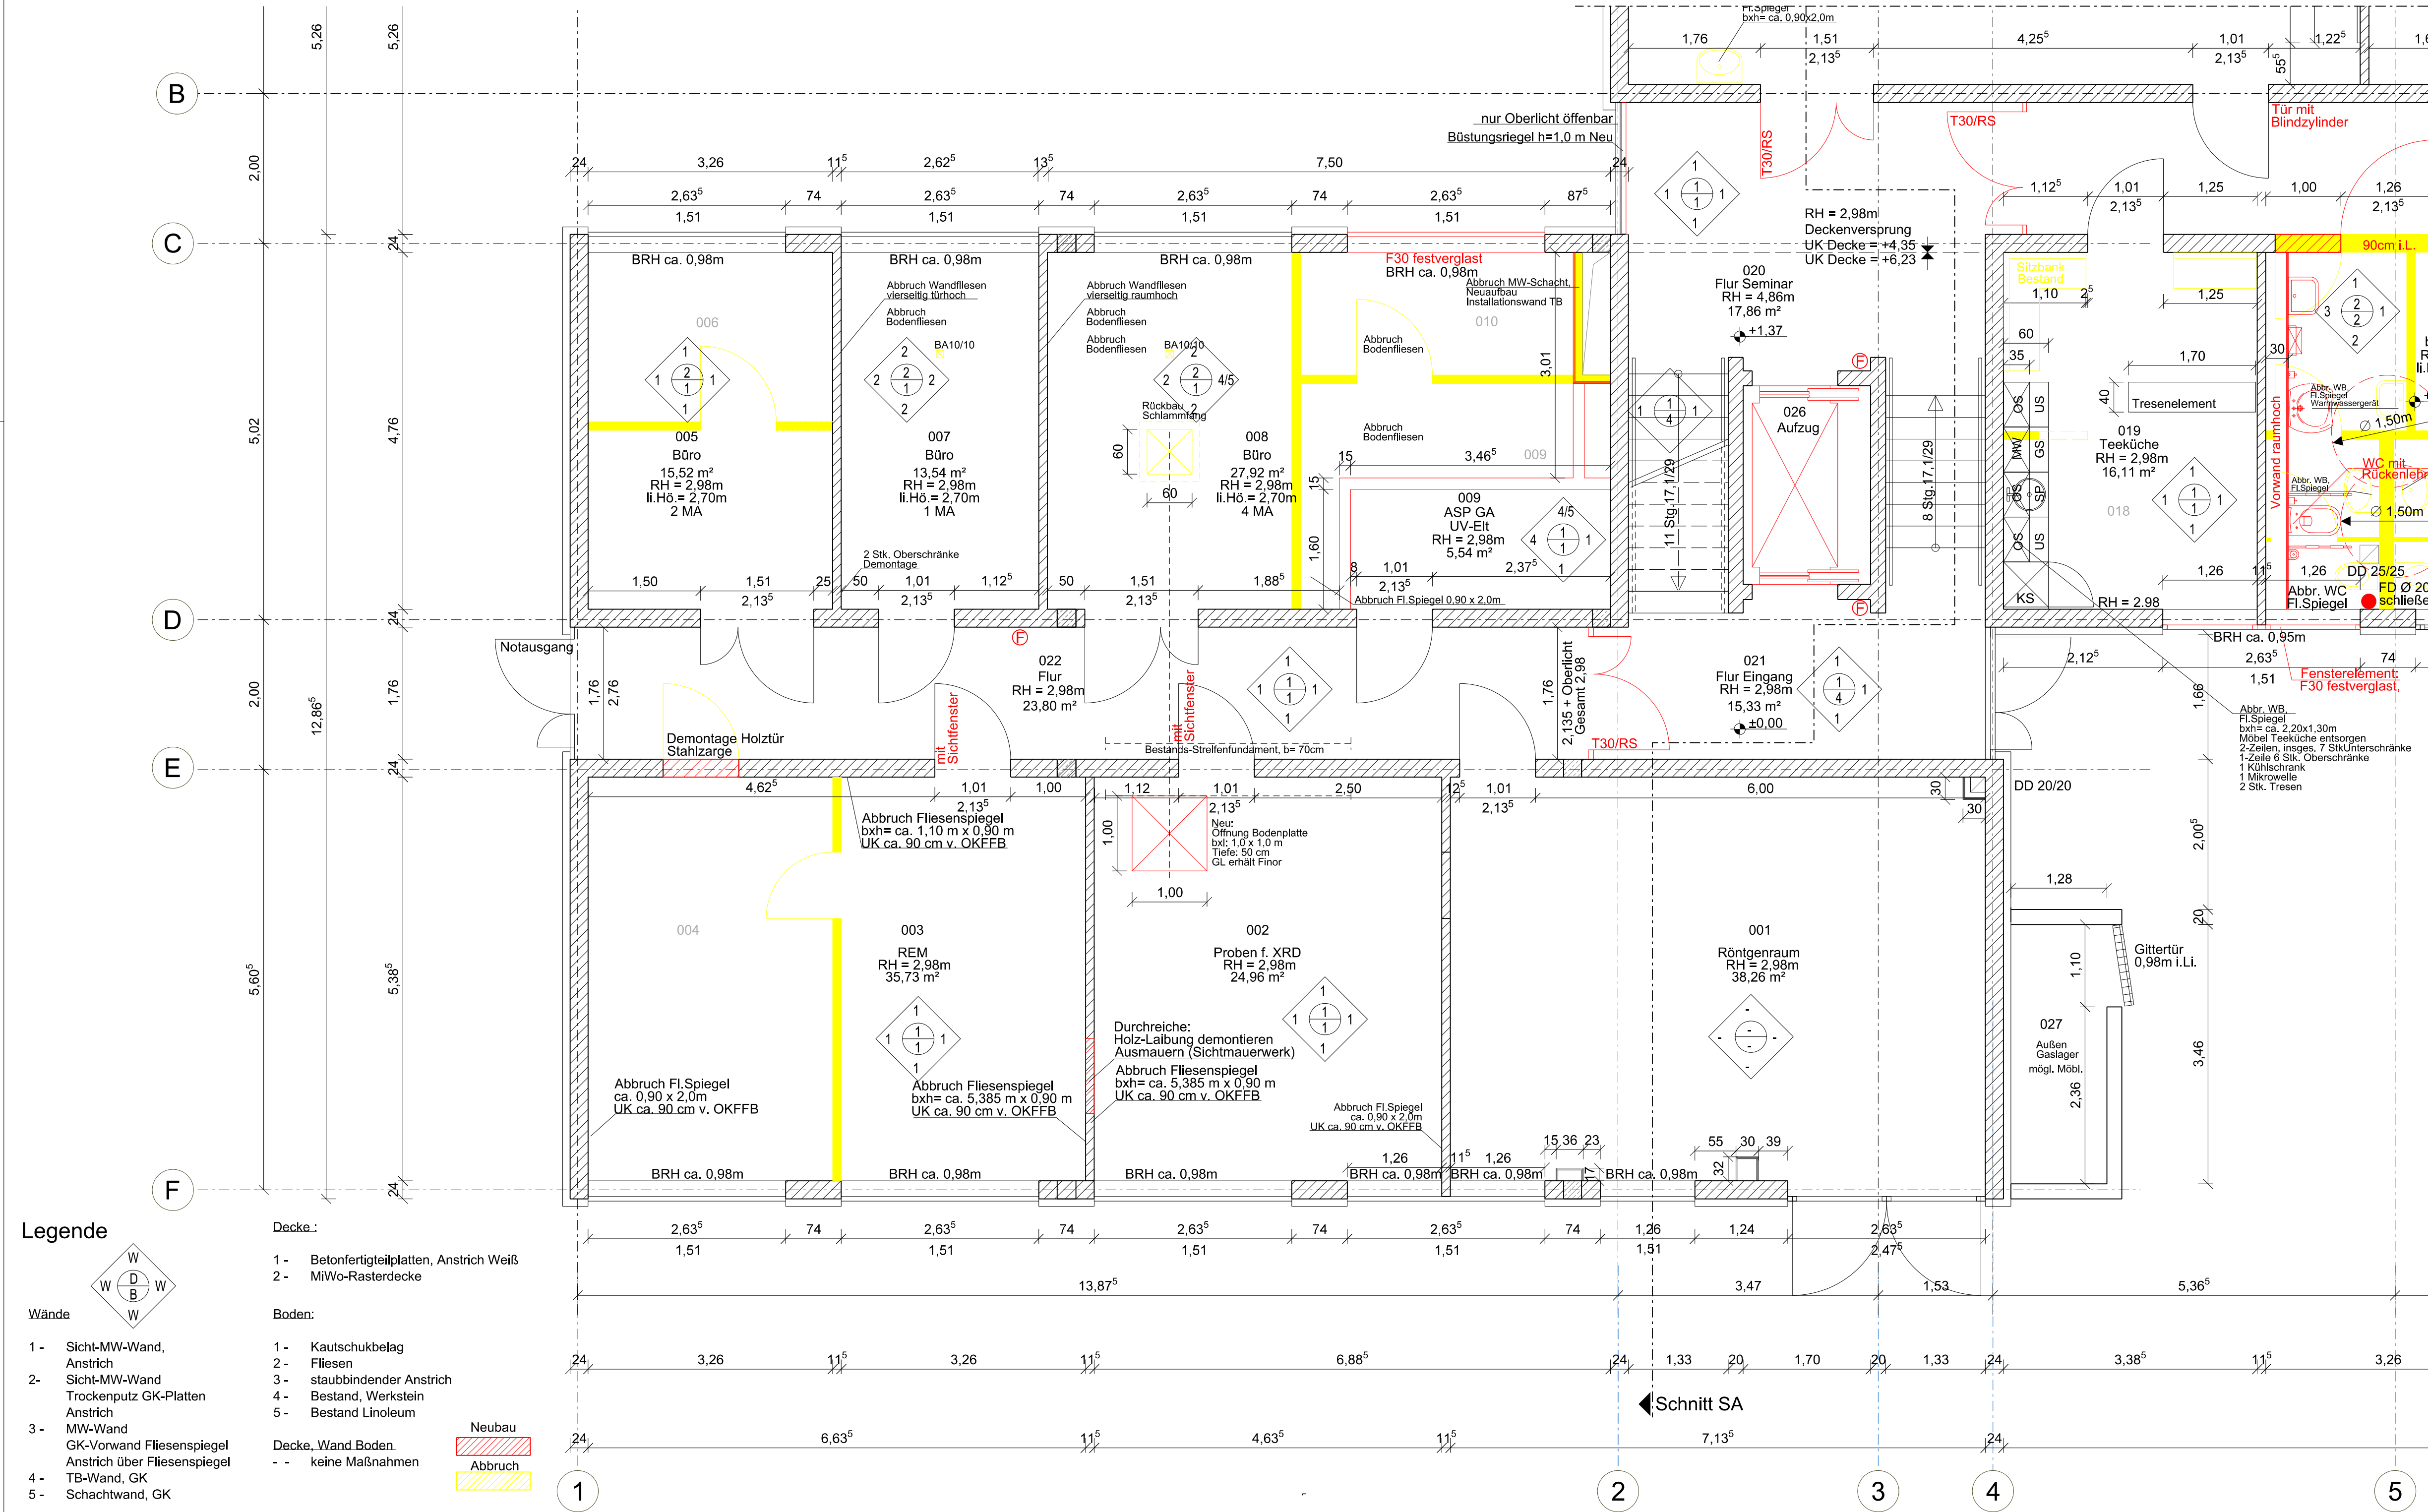

V1-4	Ergänzung Raumstempel, Legende, Feuerlöscher	26.08.2026	
V1-3	diverse Planaktualisierungen	14.08.2026	
V1-2	Ergänzung Vermaßung	25.06.2026	
V1-1	Ergänzung Abbruchbeschriftung allgemein	17.06.2026	
V1-0	Grundplan	16.04.2026	
Index	Bemerkung / Änderung	Datum	gez.
Änderungen			

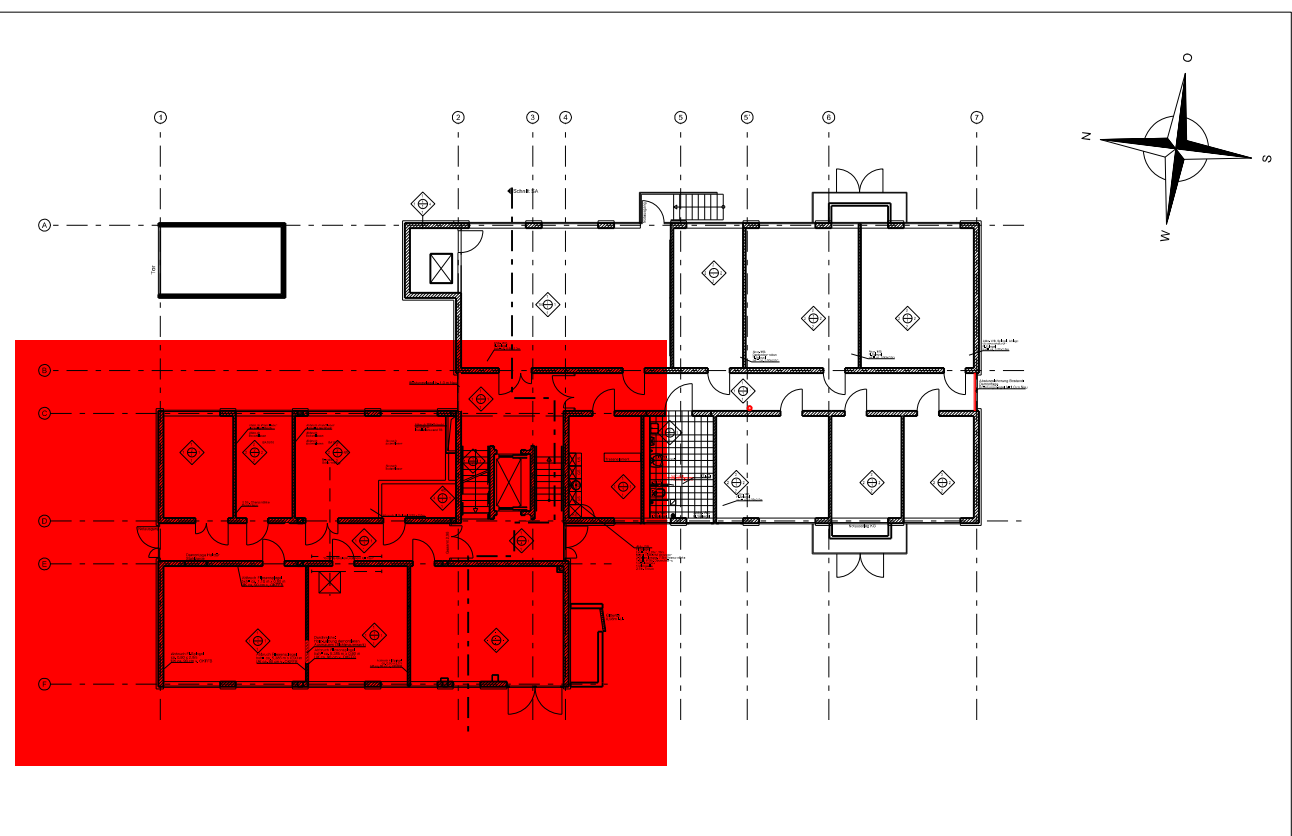

Maße sind auf jeden Fall am Gebäude zu überprüfen!!!

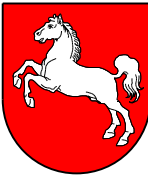

vertreten durch die Projektleitung:
Technische Universität Braunschweig
Geschäftsbereich 3 - Gebäudemanagement
Spielmannstraße 10, 38106 Braunschweig



Technische Universität Braunschweig

Planung:

Technische Universität Braunschweig
Universitätsplatz 2, 38106 Braunschweig

Gebäude 2418
Umbau- und Innensanierung

Hochbau
Erdgeschoss Achse B-F/1-4

Ausführungsplanung -Vorabzug-

Datum:	26.08.2026	gez.:
Plan-Nr.:	-	Maßstab: 1:50
Plan-Index:	V1-4	Blattgröße: 420x841
Datei-Code: 2418_02775_EG-1_5A		gepr.: