


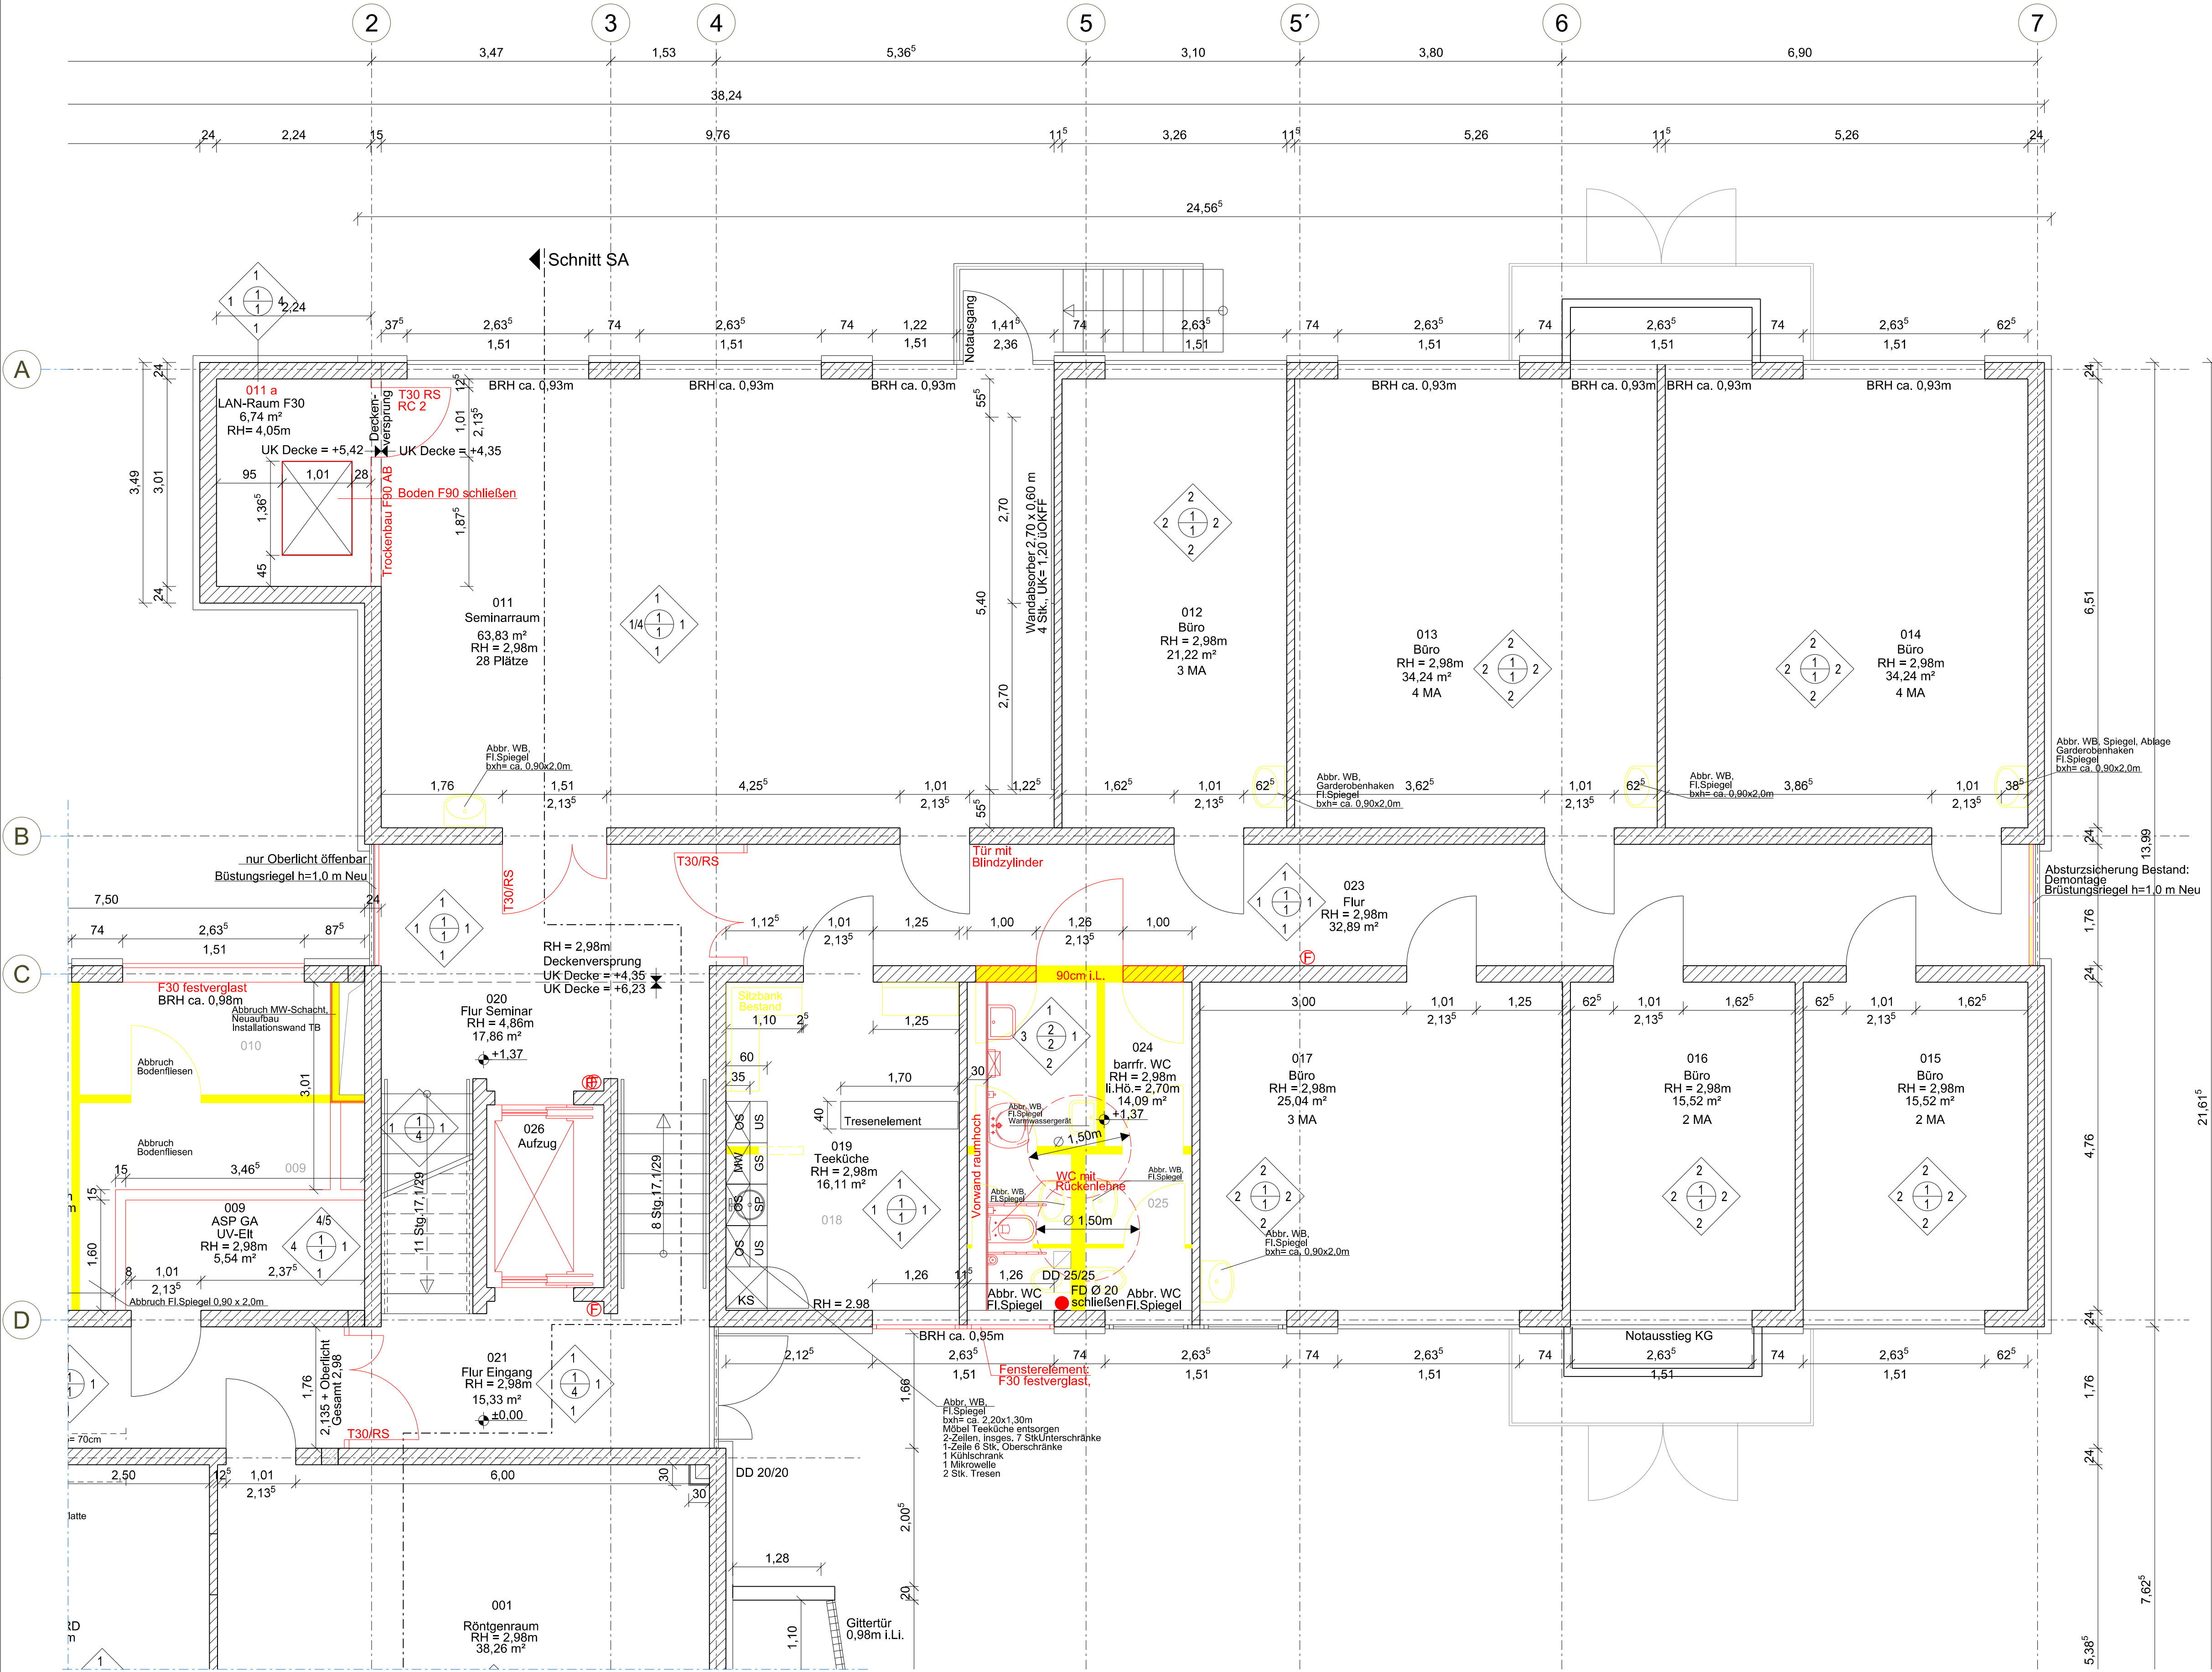

Legende

Wände

1 - Sicht-MW-Wand, Anstrich

2 - Sicht-MW-Wand, Trockenputz GK-Platten Anstrich

3 - MW-Wand, GK-Vorwand Fliesenspiegel Anstrich über Fliesenspiegel

4 - TB-Wand, GK

5 - Schachtwand, GK

Decke

1 - Betonfertigteilplatten, Anstrich Weiß

2 - MWo-Rasterdecke

Boden

1 - Kautschukbelag

2 - Fliesen

3 - staubbindender Anstrich

4 - Bestand, Werkstein

5 - Bestand Linoleum

Neubau

Abbruch

| Index | Bemerkung / Änderung                                 | Datum      | gez. |
|-------|------------------------------------------------------|------------|------|
| V1-4  | Änd. Wandabsorb. R011, Ergänzg. Raumstempel, Brüstg. | 26.08.2026 |      |
| V1-3  | diverse Planaktualisierungen                         | 14.08.2026 |      |
| V1-2  | Ergänzung Vermaßung                                  | 25.06.2026 |      |
| V1-1  | Änderung Raum-Nr. Lan-Raum, Anf. Tür; Erg. Abbruch   | 17.06.2026 |      |
| V1-0  | Grundplan                                            | 16.04.2026 |      |

Änderungen

Maße sind auf jeden Fall am Gebäude zu überprüfen!!!

vertreten durch die Projektleitung:  
Technische Universität Braunschweig  
Geschäftsbereich 3 - Gebäudemanagement  
Spielmannstraße 10, 38106 Braunschweig

Technische Universität Braunschweig

|          |
|----------|
| Planung: |
|----------|

Technische Universität Braunschweig

Universitätsplatz 2, 38106 Braunschweig

Gebäude 2418

Umbau- und Innensanierung

Hochbau

Erdgeschoss Achse A-D/2-7

| Ausführungsplanung             |            |             | -Vorabzug- |
|--------------------------------|------------|-------------|------------|
| Datum:                         | 26.08.2026 | gez.:       |            |
| Plan-Nr.:                      | -          | Maßstab:    | 1:50       |
| Plan-Index:                    | V1-4       | Blattgröße: | 500x841    |
| gepr.:                         |            |             |            |
| Datei-Code: 2418_02775_EG-2_SA |            |             |            |