



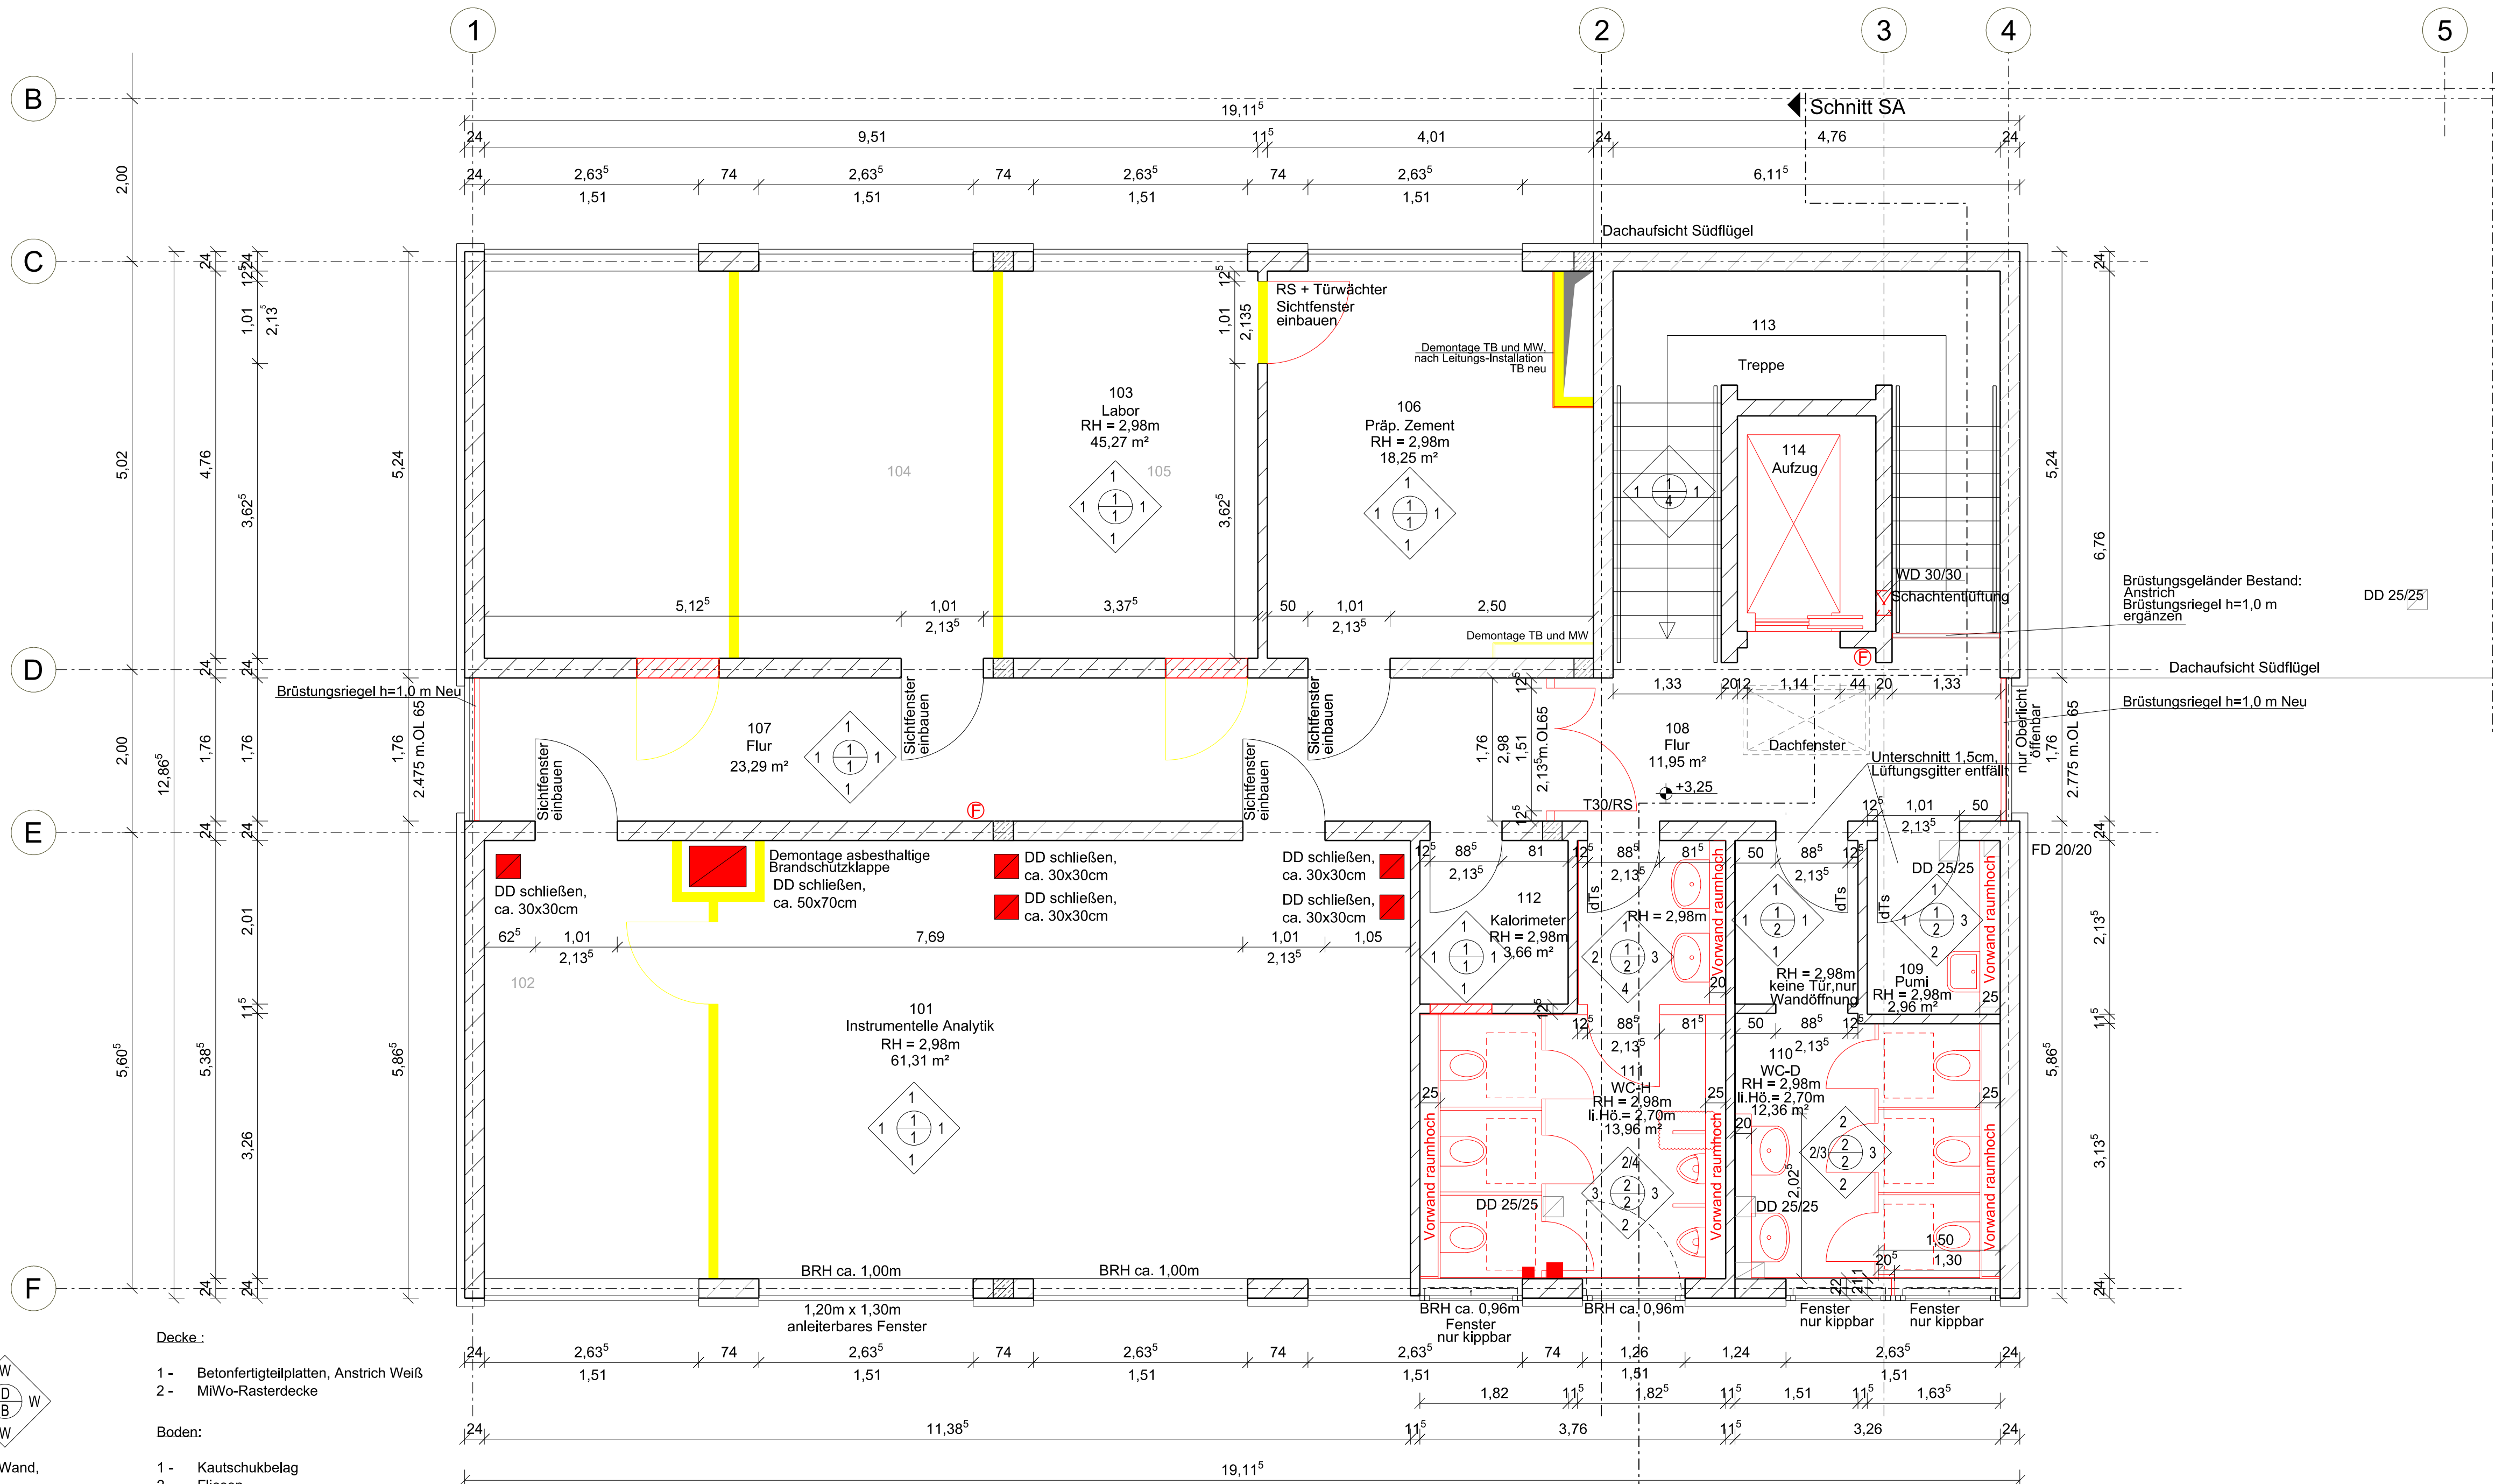


Obergeschoss

V1-7	BR-Geländer ergänzt, Raumstempel,-höhen, Feuerlöscher	26.08.2026	
V1-6	diverse Planaktualisierungen	14.08.2026	
V1-5	Alle Labortüren erhalten Sichtfenster	06.08.2026	
V1-4	Anpassung Vermaßung Tür zu R.106	08.07.2026	
V1-3	Ergänzung Vermaßung	25.06.2026	
V1-2	Fehler bei Beschriftung Inst.-Wände WC korrigiert	22.06.2026	
V1-1	Ergänzung Zwischentür, Räume 103/106, 2. Tür R101	17.06.2026	
	Ergänzung Ausführungsplanung Durchbrüche schließen		
V1-0	Grundplan	16.04.2026	
Index	Bemerkung / Änderung	Datum	gez.

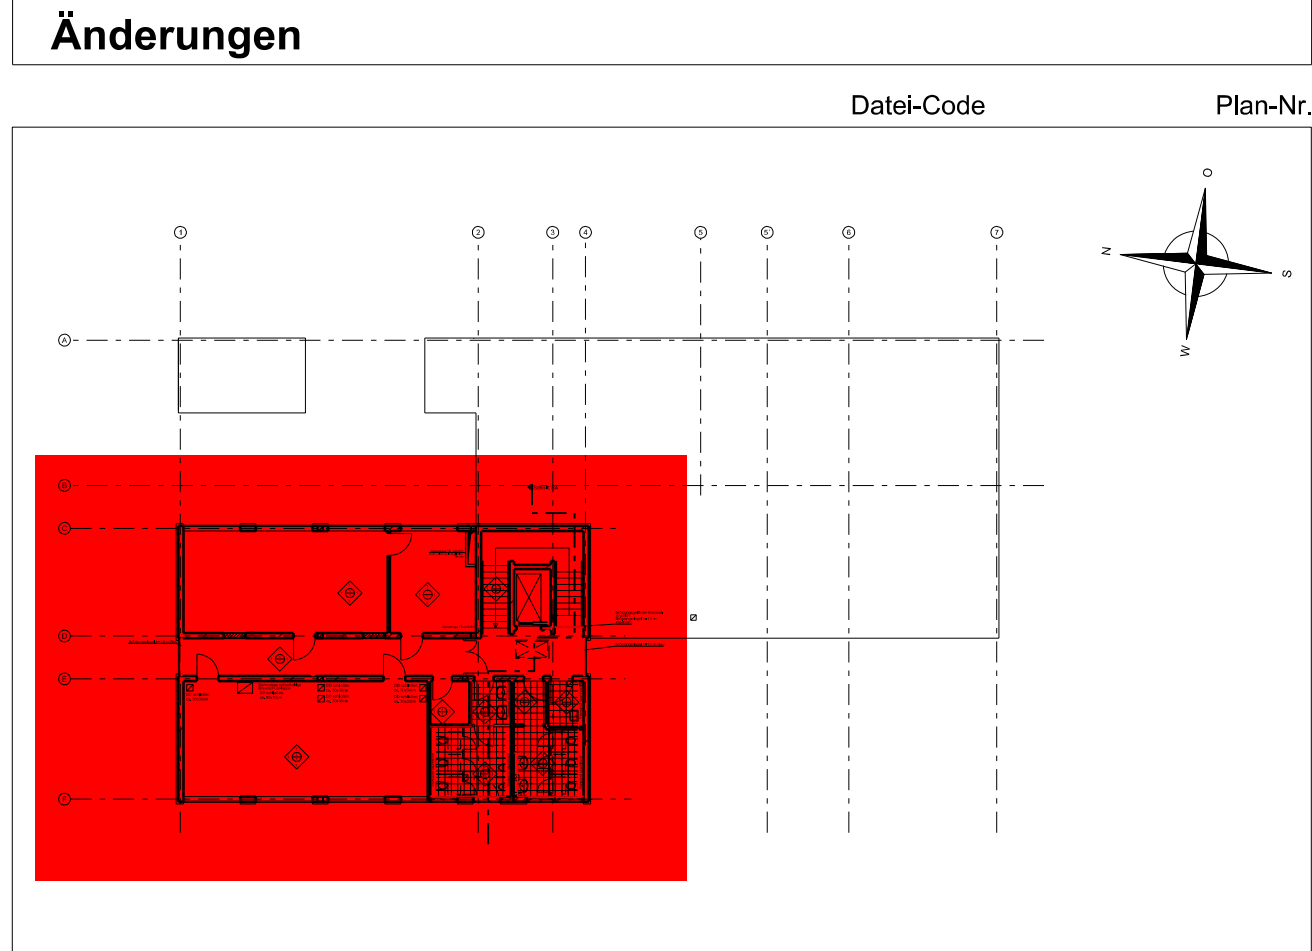

Maße sind auf jeden Fall am Gebäude zu überprüfen!!!

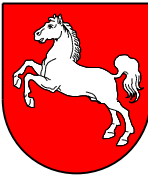

vertreten durch die Projektleitung:
Technische Universität Braunschweig
Geschäftsbereich 3 - Gebäudemanagement
Spielmannstraße 10, 38106 Braunschweig



Technische Universität Braunschweig

Planung:

Technische Universität Braunschweig
Universitätsplatz 2, 38106 Braunschweig

Gebäude 2418
Umbau- und Innensanierung

Hochbau
Obergeschoss IBMB, Achse B-F/1-4

Ausführungsplanung			-Vorabzug-
Datum:	26.08.2026	gez.:	
Plan-Nr.:	-	Maßstab:	1:50
Plan-Index:	V1-7	Blattgröße:	420x841
gepr.:			
Datei-Code: 2418_02775_OG_5A			