


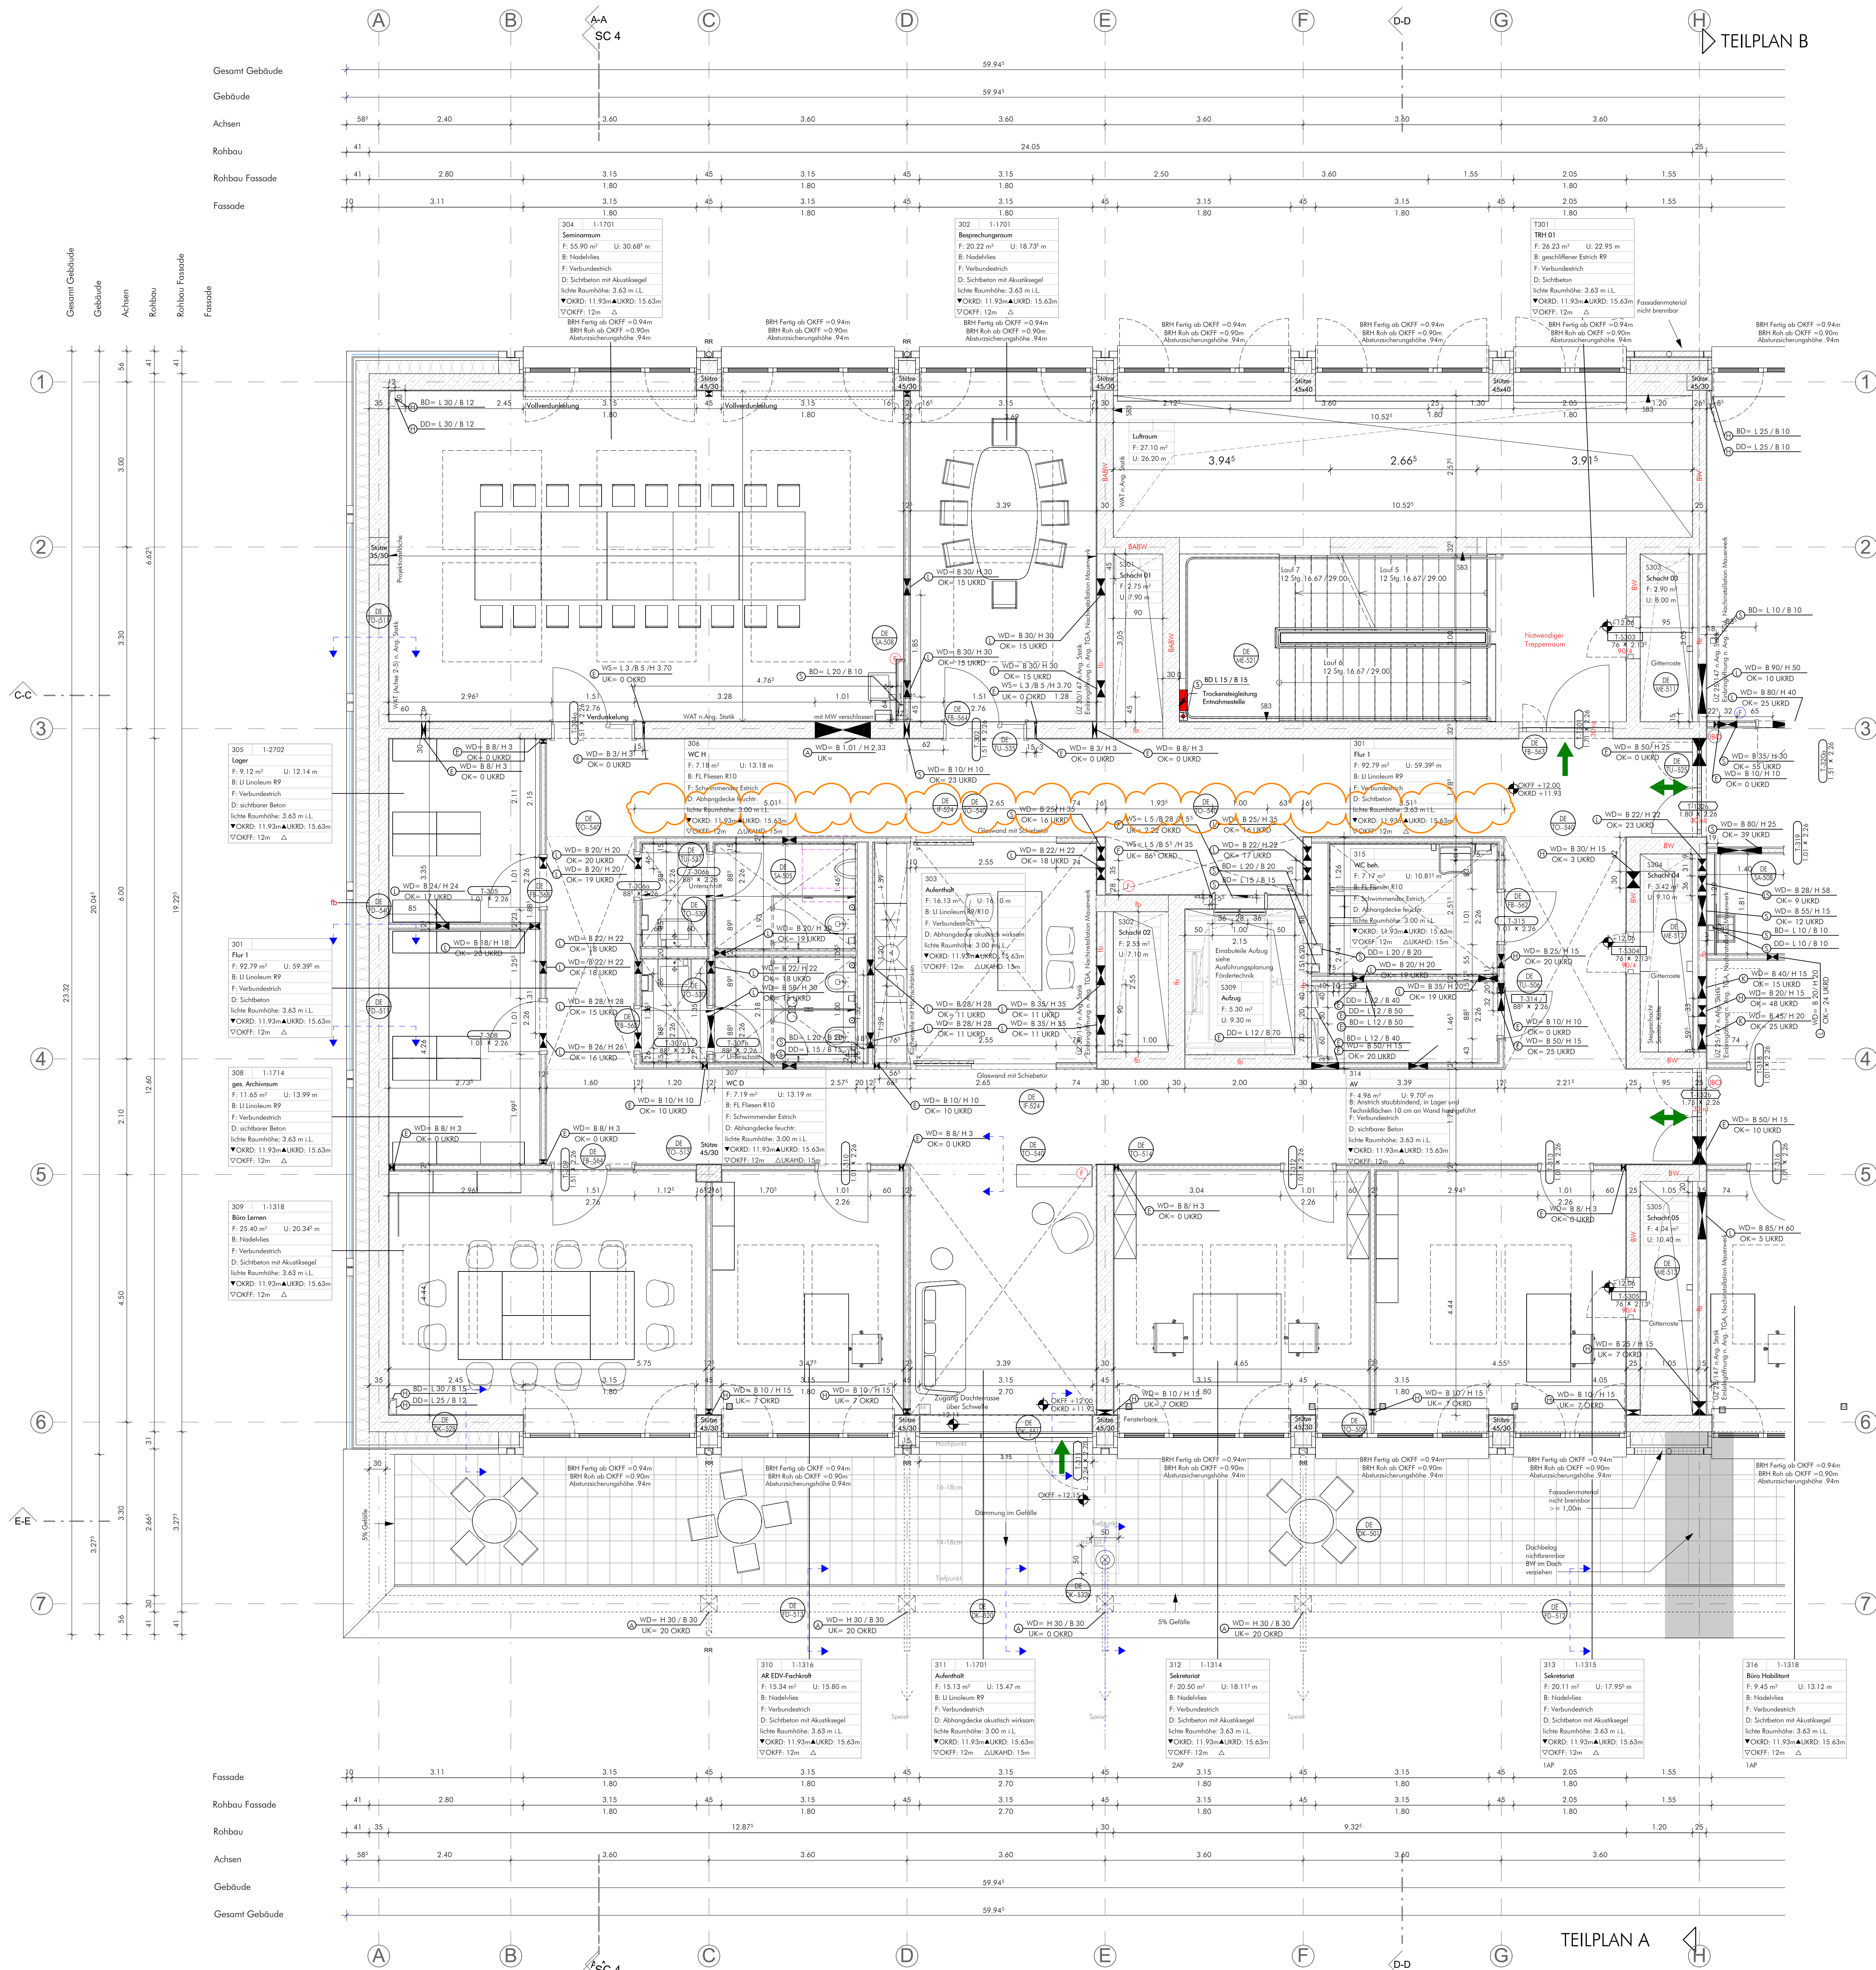

Anmerkungen:

- Dieser Plan gilt nur in Verbindung mit den Zeichnungen und sonstigen Angaben der beteiligten Statiker/Fachplaner/Fachingenieure. Bei Abweichungen ist grundsätzlich Rückfrage beim Architekten zu stellen. Lage und Verzahnung der Aussparungen und Schlitze sind in den Plänen der Fachingenieure zu entnehmen.
- Alle Maße sind vor der Ausführung zu prüfen und, soweit erforderlich, öffentlich zu messen. Differenzen, Bedenken gegen die geplante Ausführung wie auch Unstimmigkeiten in Plänen und sonstigen Ausführungunterlagen sind mit der Baubewachung vor der Ausführung zu klären. Für Fehler und Mängel, die aus Nichtbeachtung der Prüfungs- und Mitteilungspflicht entstehen, haftet der Unternehmer.
- Dieser Plan darf nur mit Einwilligung des Verfassers in einen anderen Maßstab übertragen werden. Ohne Freigabeurkunde darf er nicht für die Ausführung des vorgesehenen Bauvorhabens und überhaupt nicht für ein anderes verwendet werden.

HINWEIS:
Sämtliche Planunterlagen sind vorbehaltlich der behördlichen Abstimmung und Genehmigung zu verstehen.

Planzeichen

Schraffuren:

Bodenbelag	Verputzdecke/Platz	Mauerwerk	Leichte Trennwand	Wandverkleidung	verputzt	oberputzt	Stütze

Allegemeines:

- RD = Rohdurchführung
- WD = Wandschleuse
- DD = Deckendurchbruch
- BD = Bodendurchbruch bzw.
- SD = Stützdurchbruch
- FA = Fundamentausparung
- WS = Wandschlitz, Ang. ab
- BS = Bodenschlitz, Ang. ab
- Wdhgungsummer für Teilungsbereich
- Grundrissgrenze
- Einwanderungspunkte
- Bodenbelag
- Automatischer Tür
- In Betrieb offener Tür
- Motor Sonnenschutz

Raumstempel:

Nummer TUB	Nr. Nutzer
Name	
F. Fläche	U. Umfang
B. Bodenbelag	
D. Decke	
Inter. Raumhöhe: m L.L.	
OKRD	OKRD
OKOFF	OKRD

Türstempel:

T	Einbauelement
1.01 x 2.26	
1.30	


Bruchstrichklasse

Stahlrohr-Torblatt geschlossen

Stahlrohr-Torblatt geöffnet

Holzbohrer

15	08.07.2024	Modifikation erg.
14	10.06.2024	Detaillierung in den Grundrissen erg./angepasst, Sonnenschutz Motor erg.
13	04.05.2024	Anpassungen Rohrauhmentüren, diverse Anpassungen Grundrisse
Index	Datum	ges. Änderung

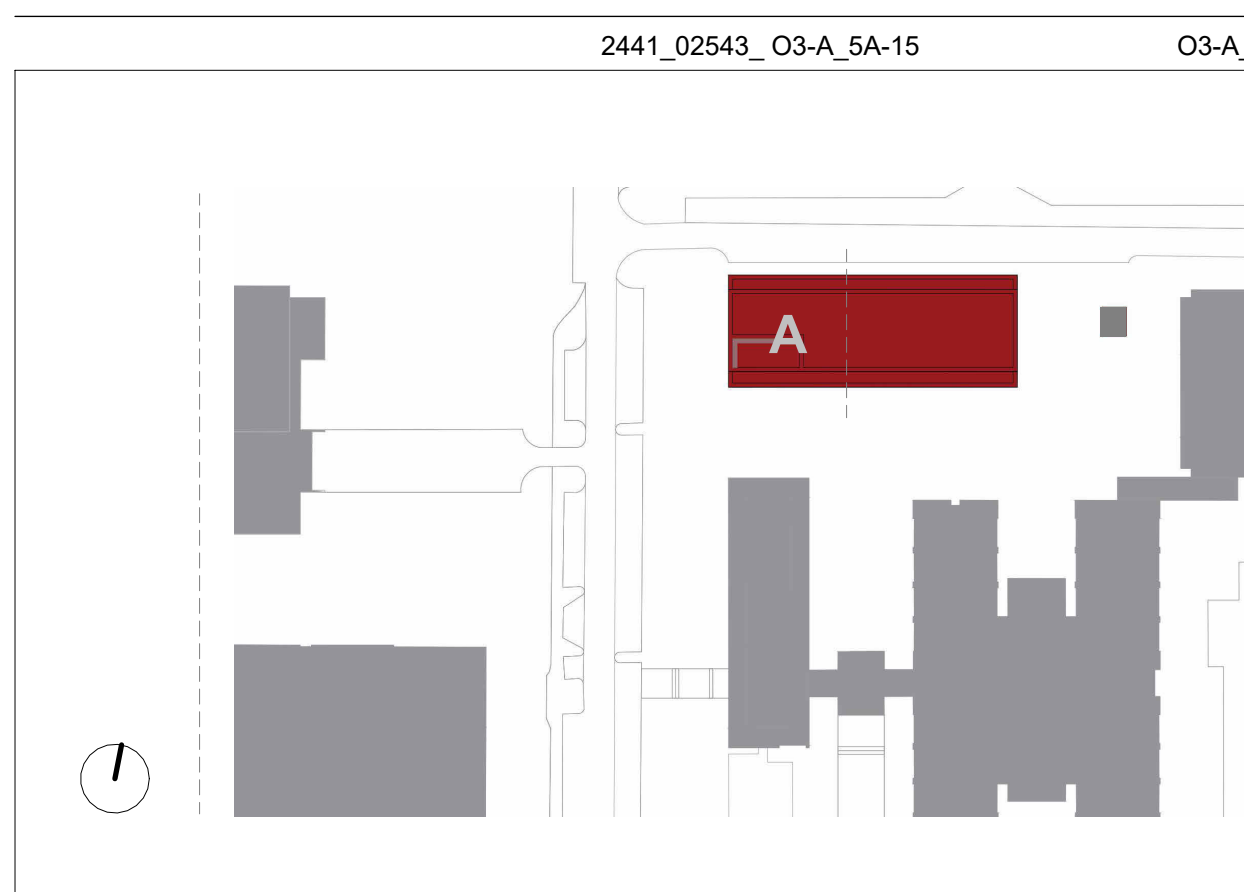

verfassen durch die Projektierung:

Technische Universität Braunschweig
Geschäftsbereich 3 - Gebäudemanagement
Spielmannstraße 10, 38106 Braunschweig

Technische Universität Braunschweig

Planung:

Technische Universität Braunschweig
Universitätsplatz 2, 38106 Braunschweig

2441
Neubau IMPC (Pharmazie)

Architektur
Grundriss OG3 Teilplan A

Ausführungsplanung zur technischen Bearbeitung freigegeben		
Datum:	24.03.2025	gez.:
Plan-Nr.:	O3-A_5A	Maßstab:
Plan-Index:	15	Blattgröße:
Datei-Code: 2441_02543_03-A_5A-15		gepr.:

0,00 = 72,83 m ü. NN