


Tür 000.1, 000.2 Windfang
Grundriss

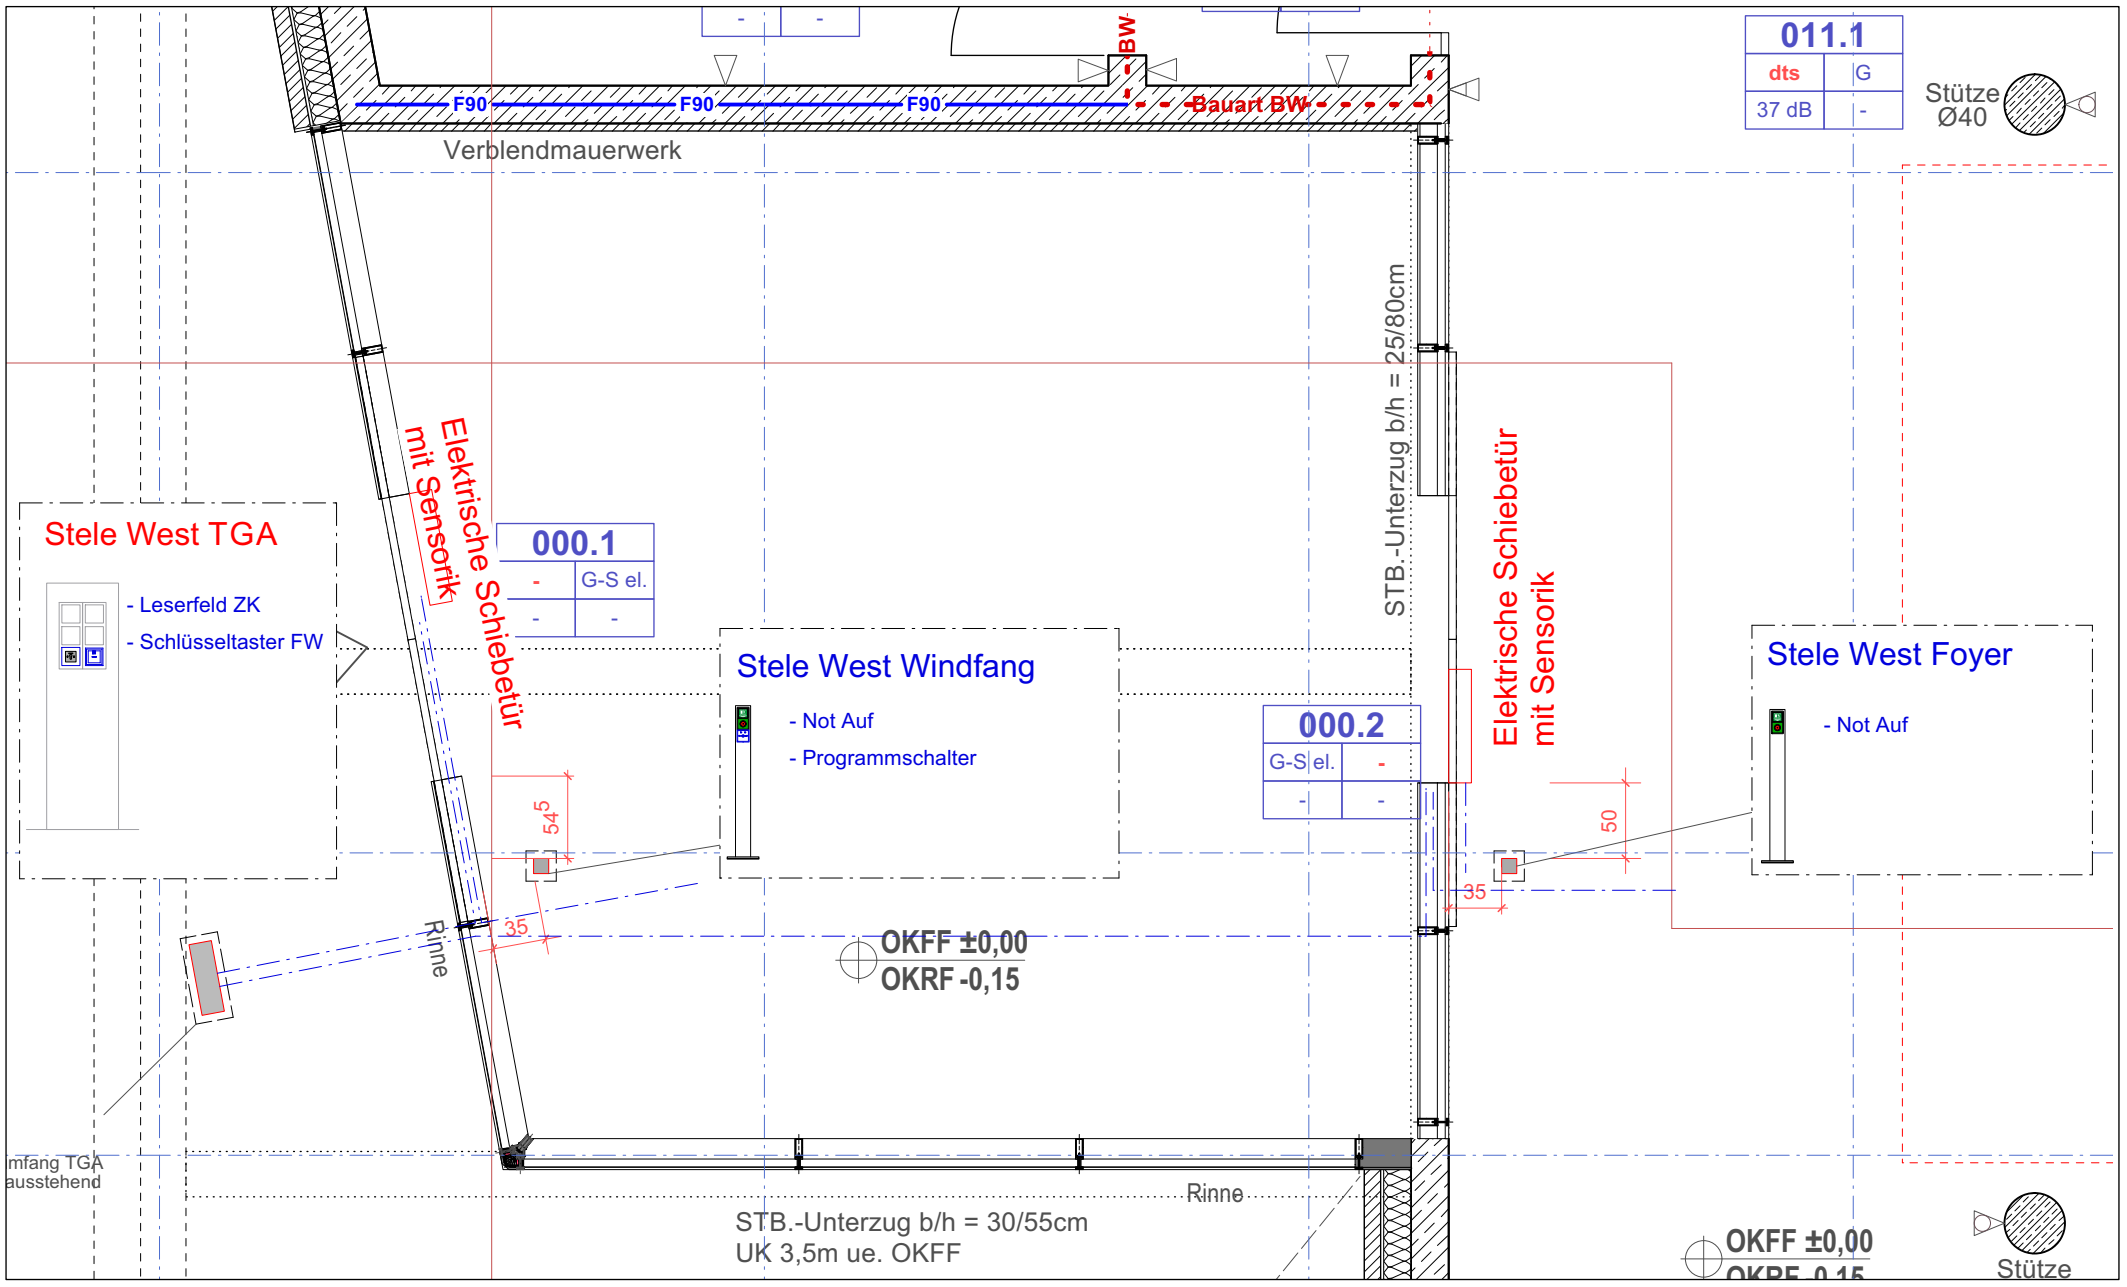


Tür 014.1, 014.2 Windfang
Grundriss

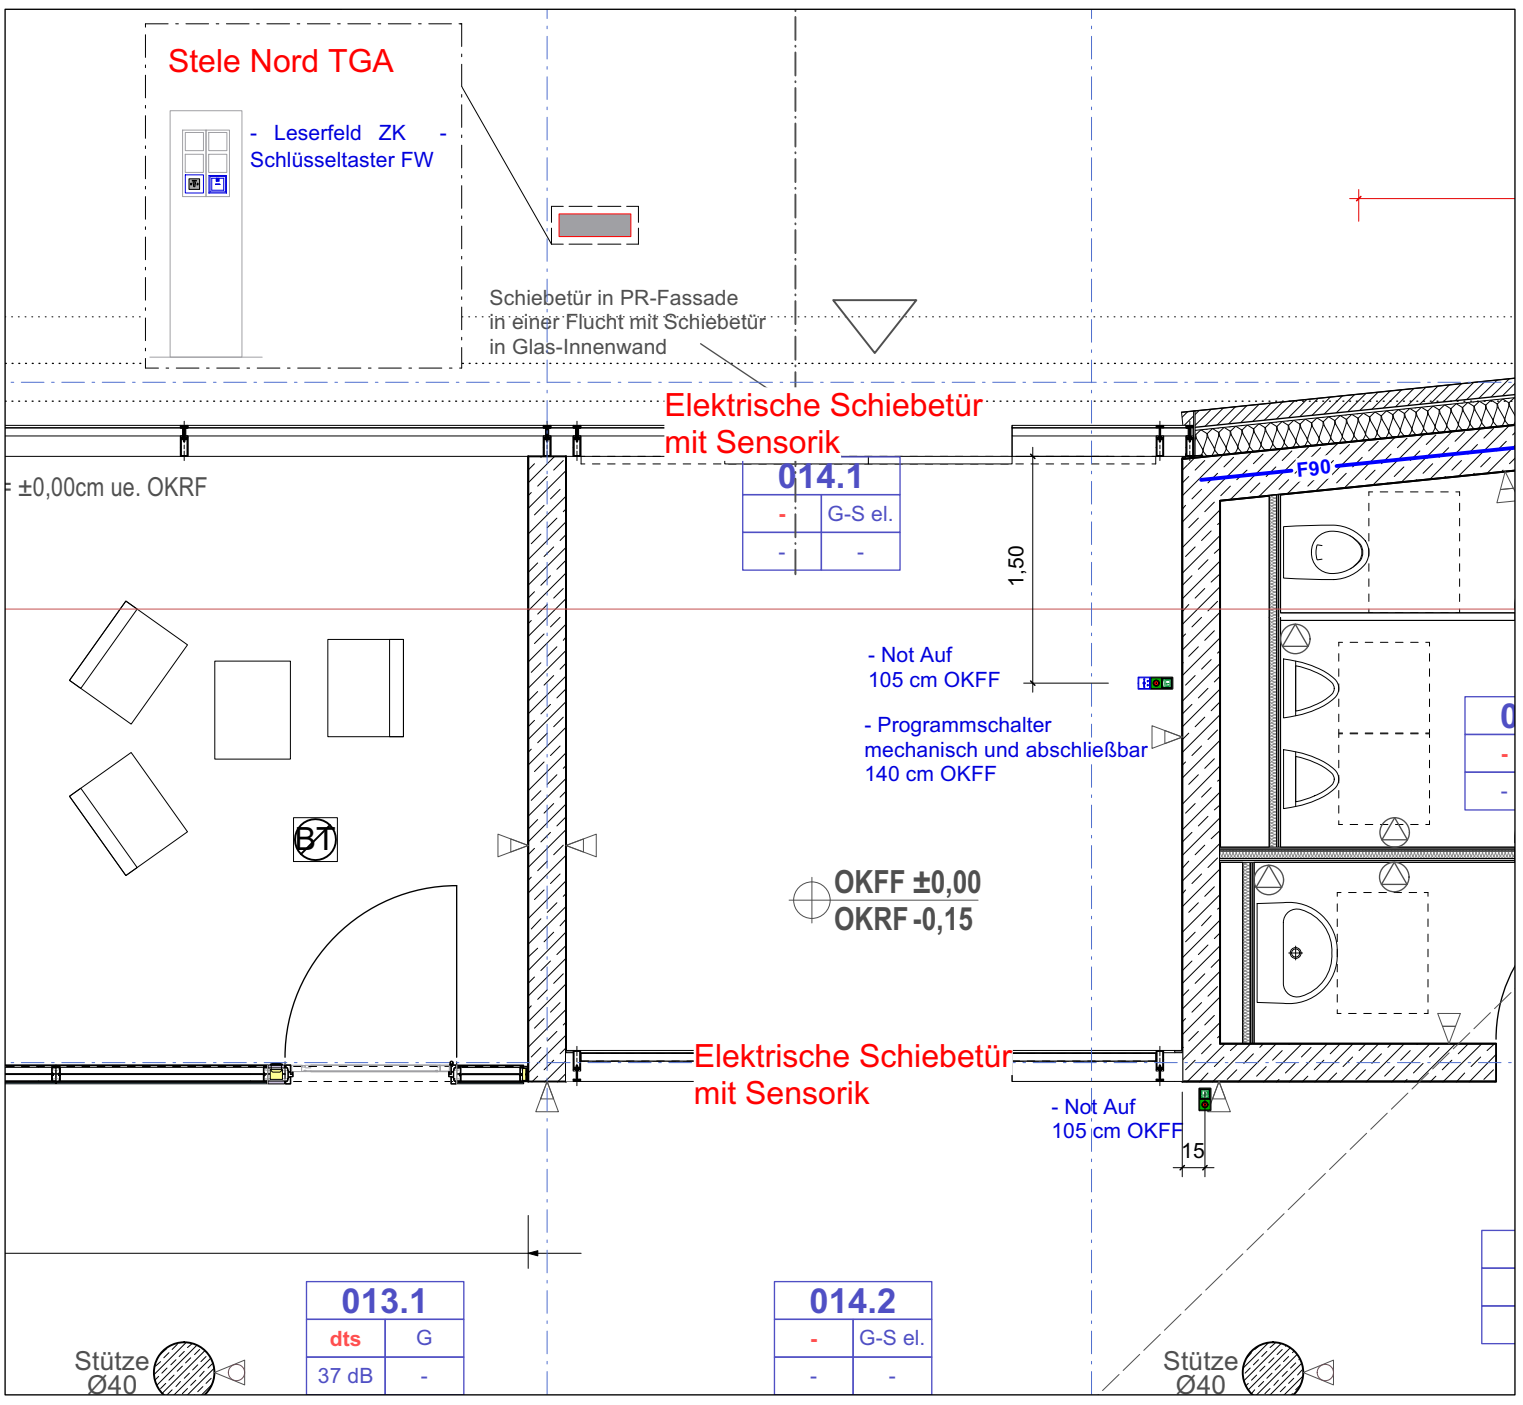

Tür 170.1 Hörsaal
Außenansicht

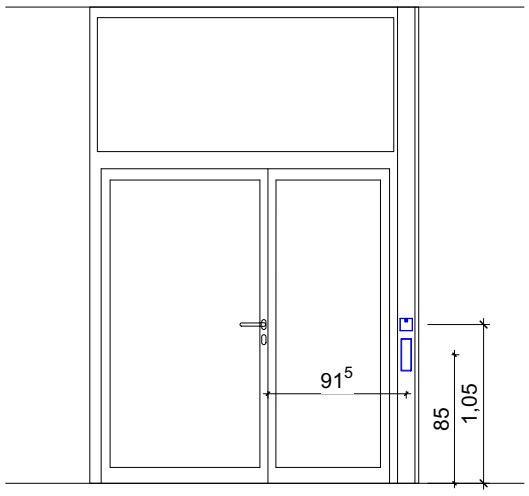


Tür 170.1 Hörsaal
Innenansicht

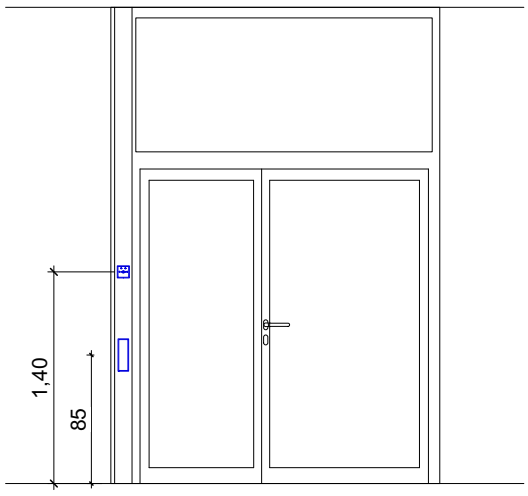


Leser/Öffner Zutrittskontrolle
Tastwippe "Tür auf"

Programmschalter
mechanisch und abschliebar

Tastwippe "Tür auf"

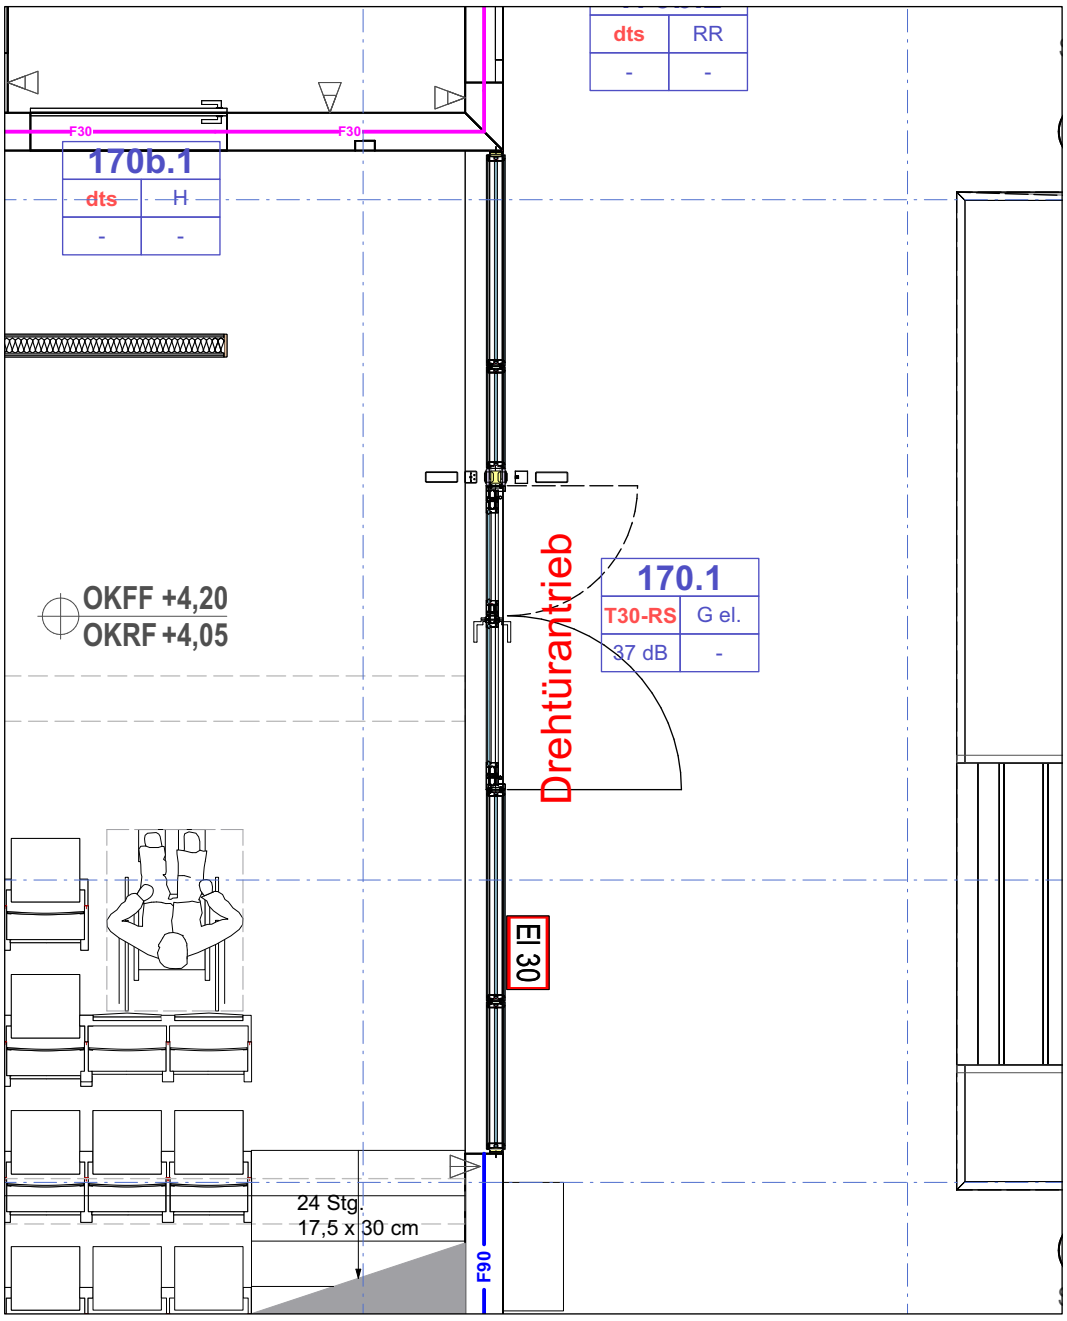


Tür 264a.1 Hörsaal
Innenansicht

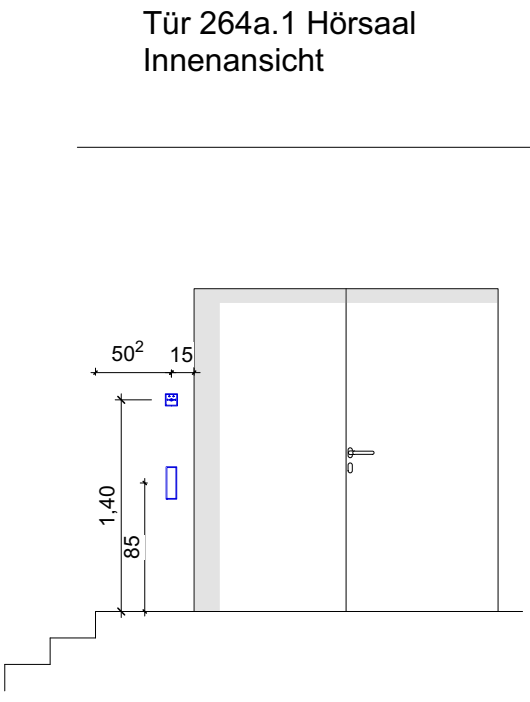



Programmschalter
mechanisch und abschliebar

Tastwippe "Tür auf"

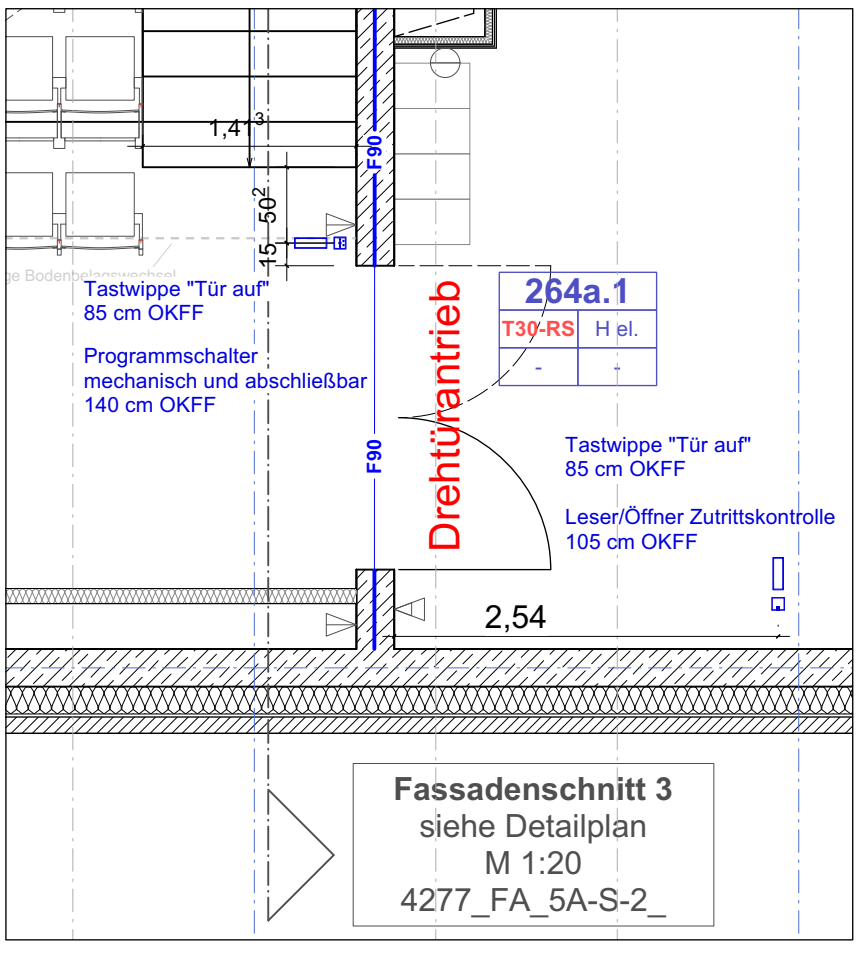



Tür 263a.1
Ansicht

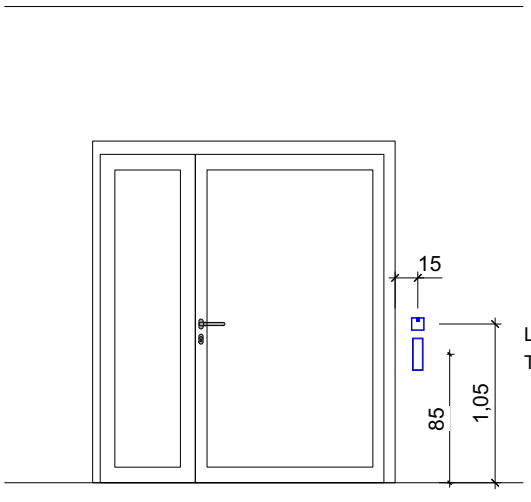

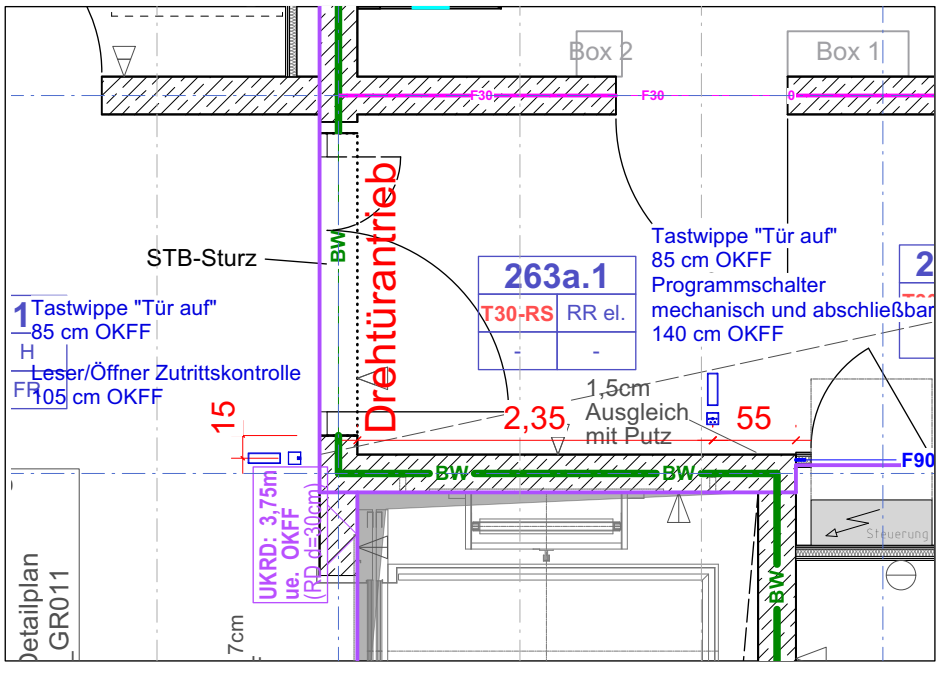


Tür 263a.5 WC Barrierefrei
Ansicht

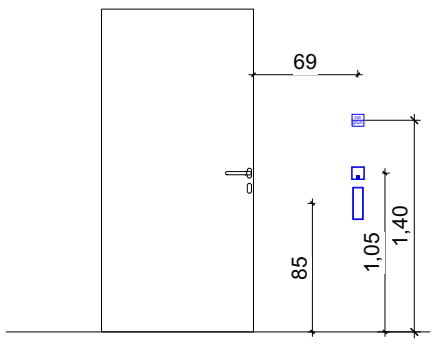


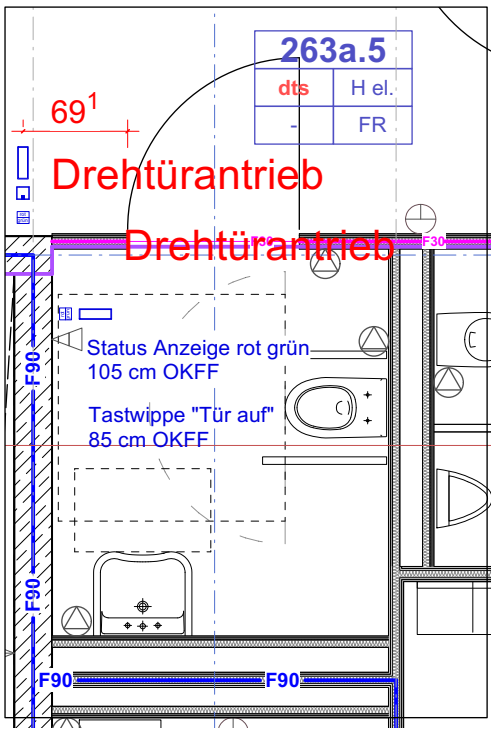


Tür 355.1 Co-Working
Grundriss

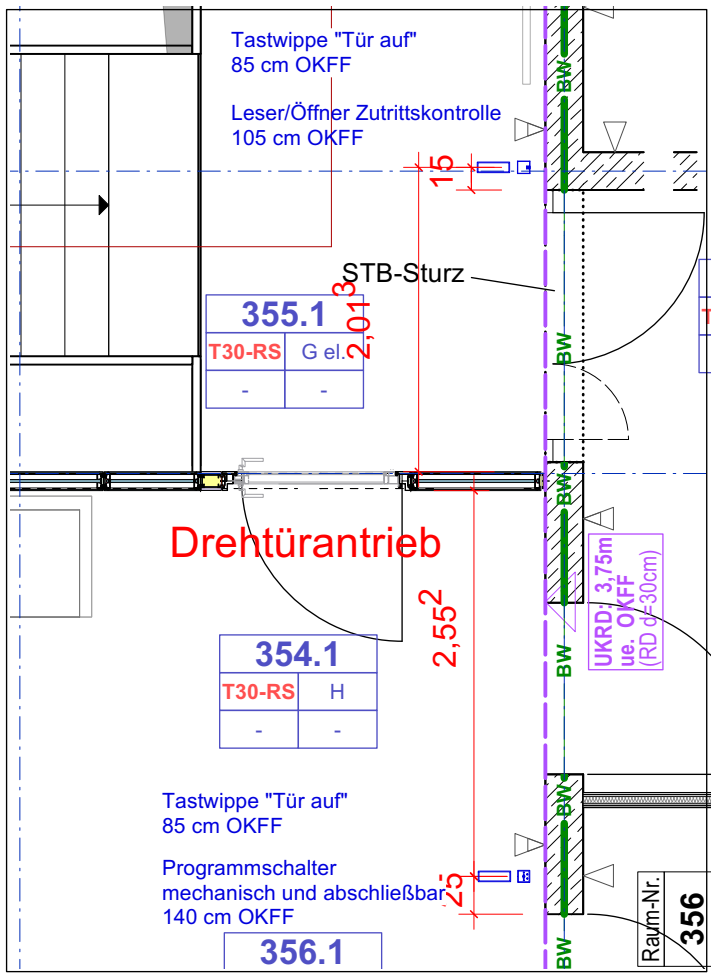


Tür 057a.1
Ansicht

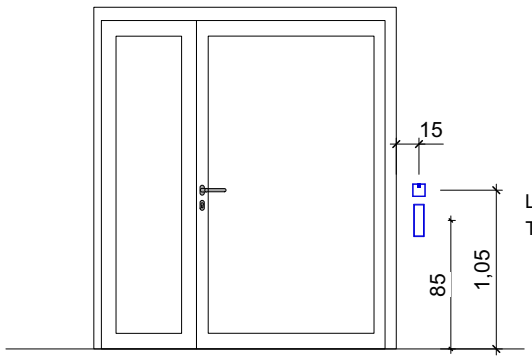

Leser/Öffner Zutrittskontrolle
Tastwippe "Tür auf"

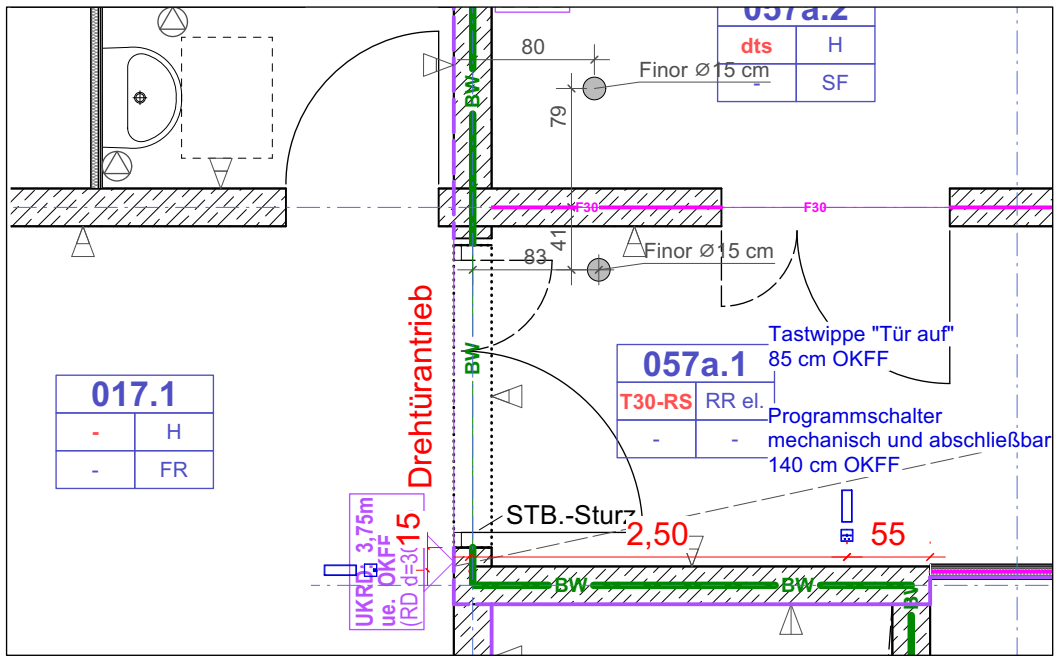


Tür 057a.6 WC Barrierefrei
Ansicht

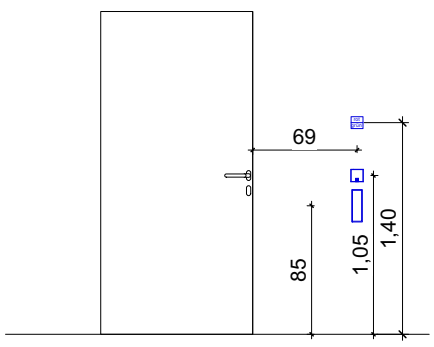

Status Anzeige rot/grün

Leser/Öffner Zutrittskontrolle
Tastwippe "Tür auf"

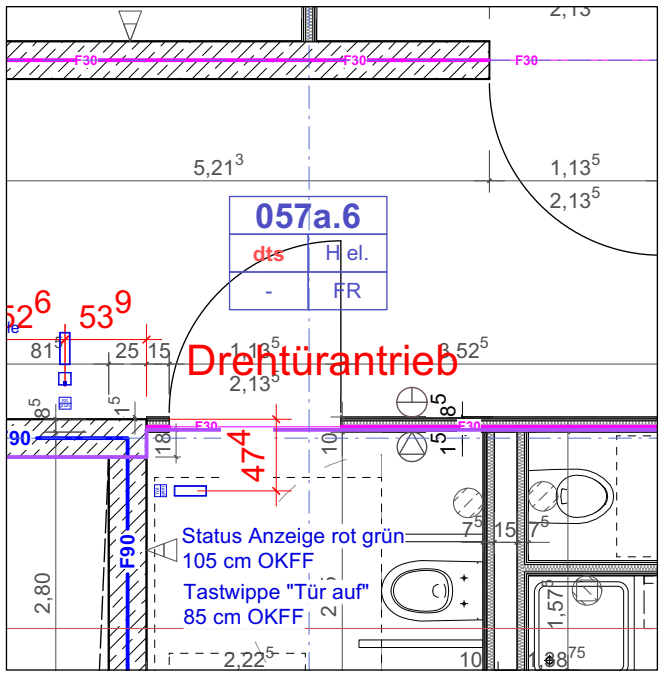

Tür 056.5 Anlieferung
Grundriss

