



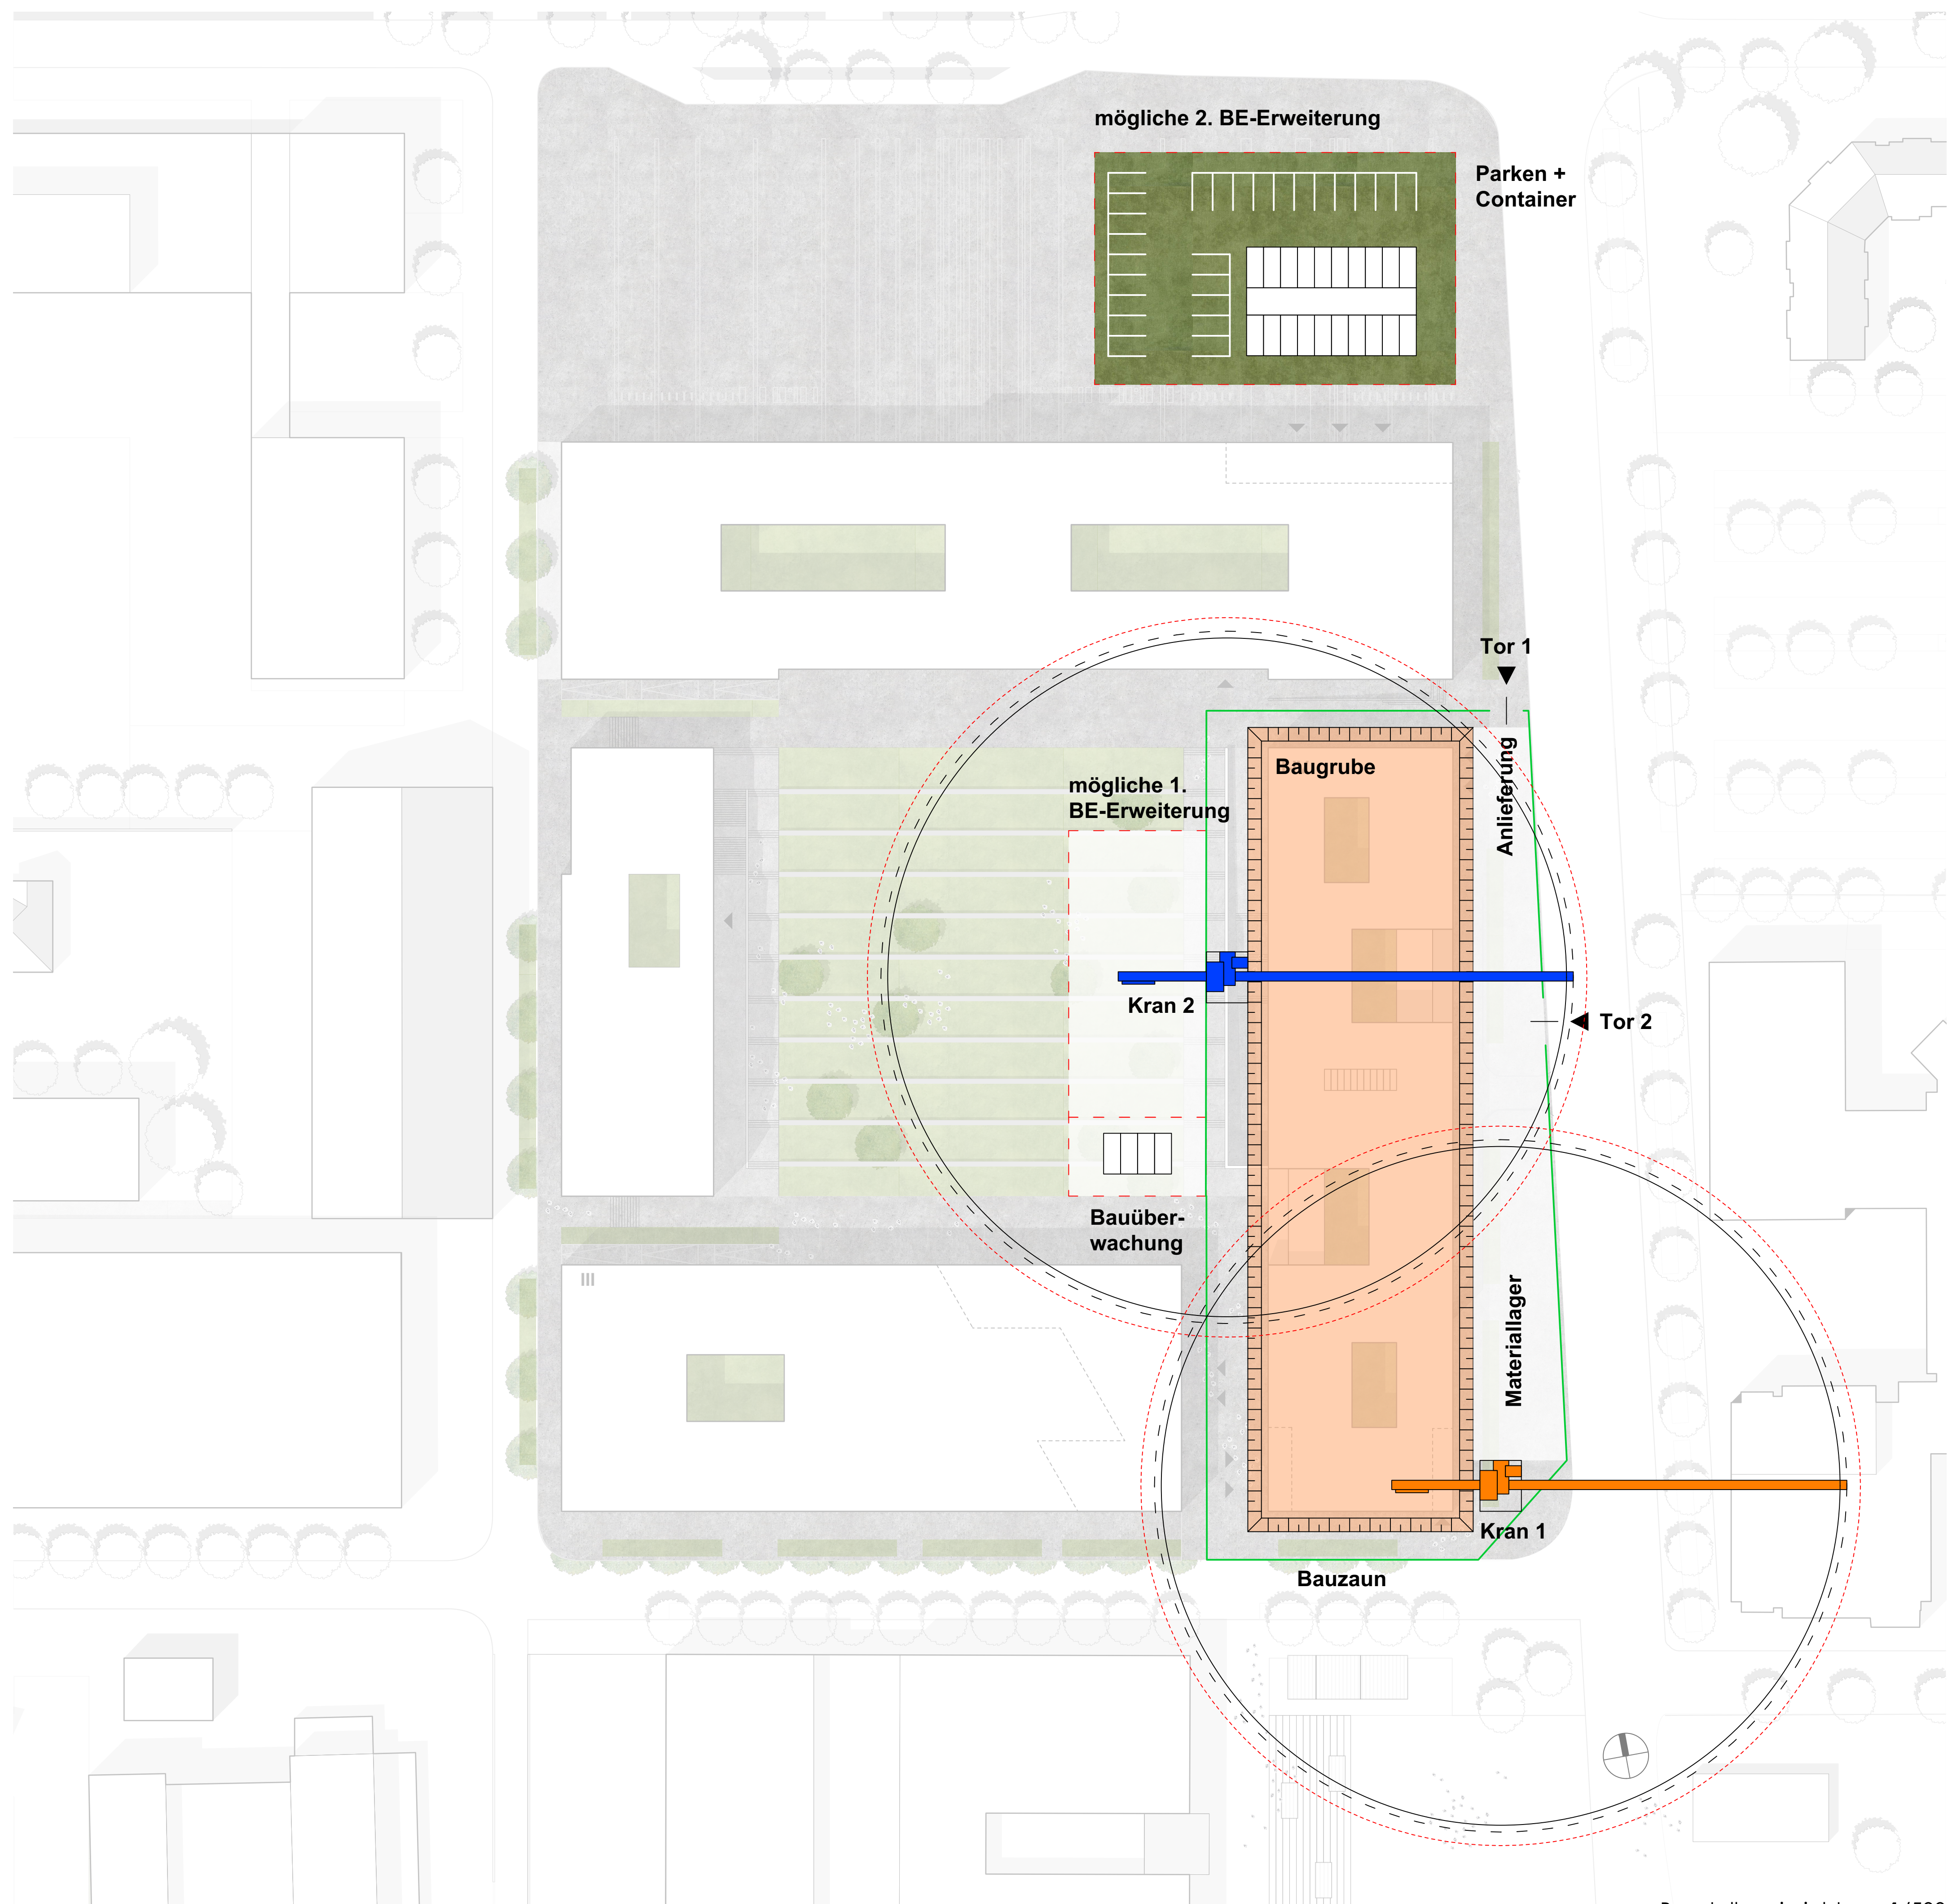

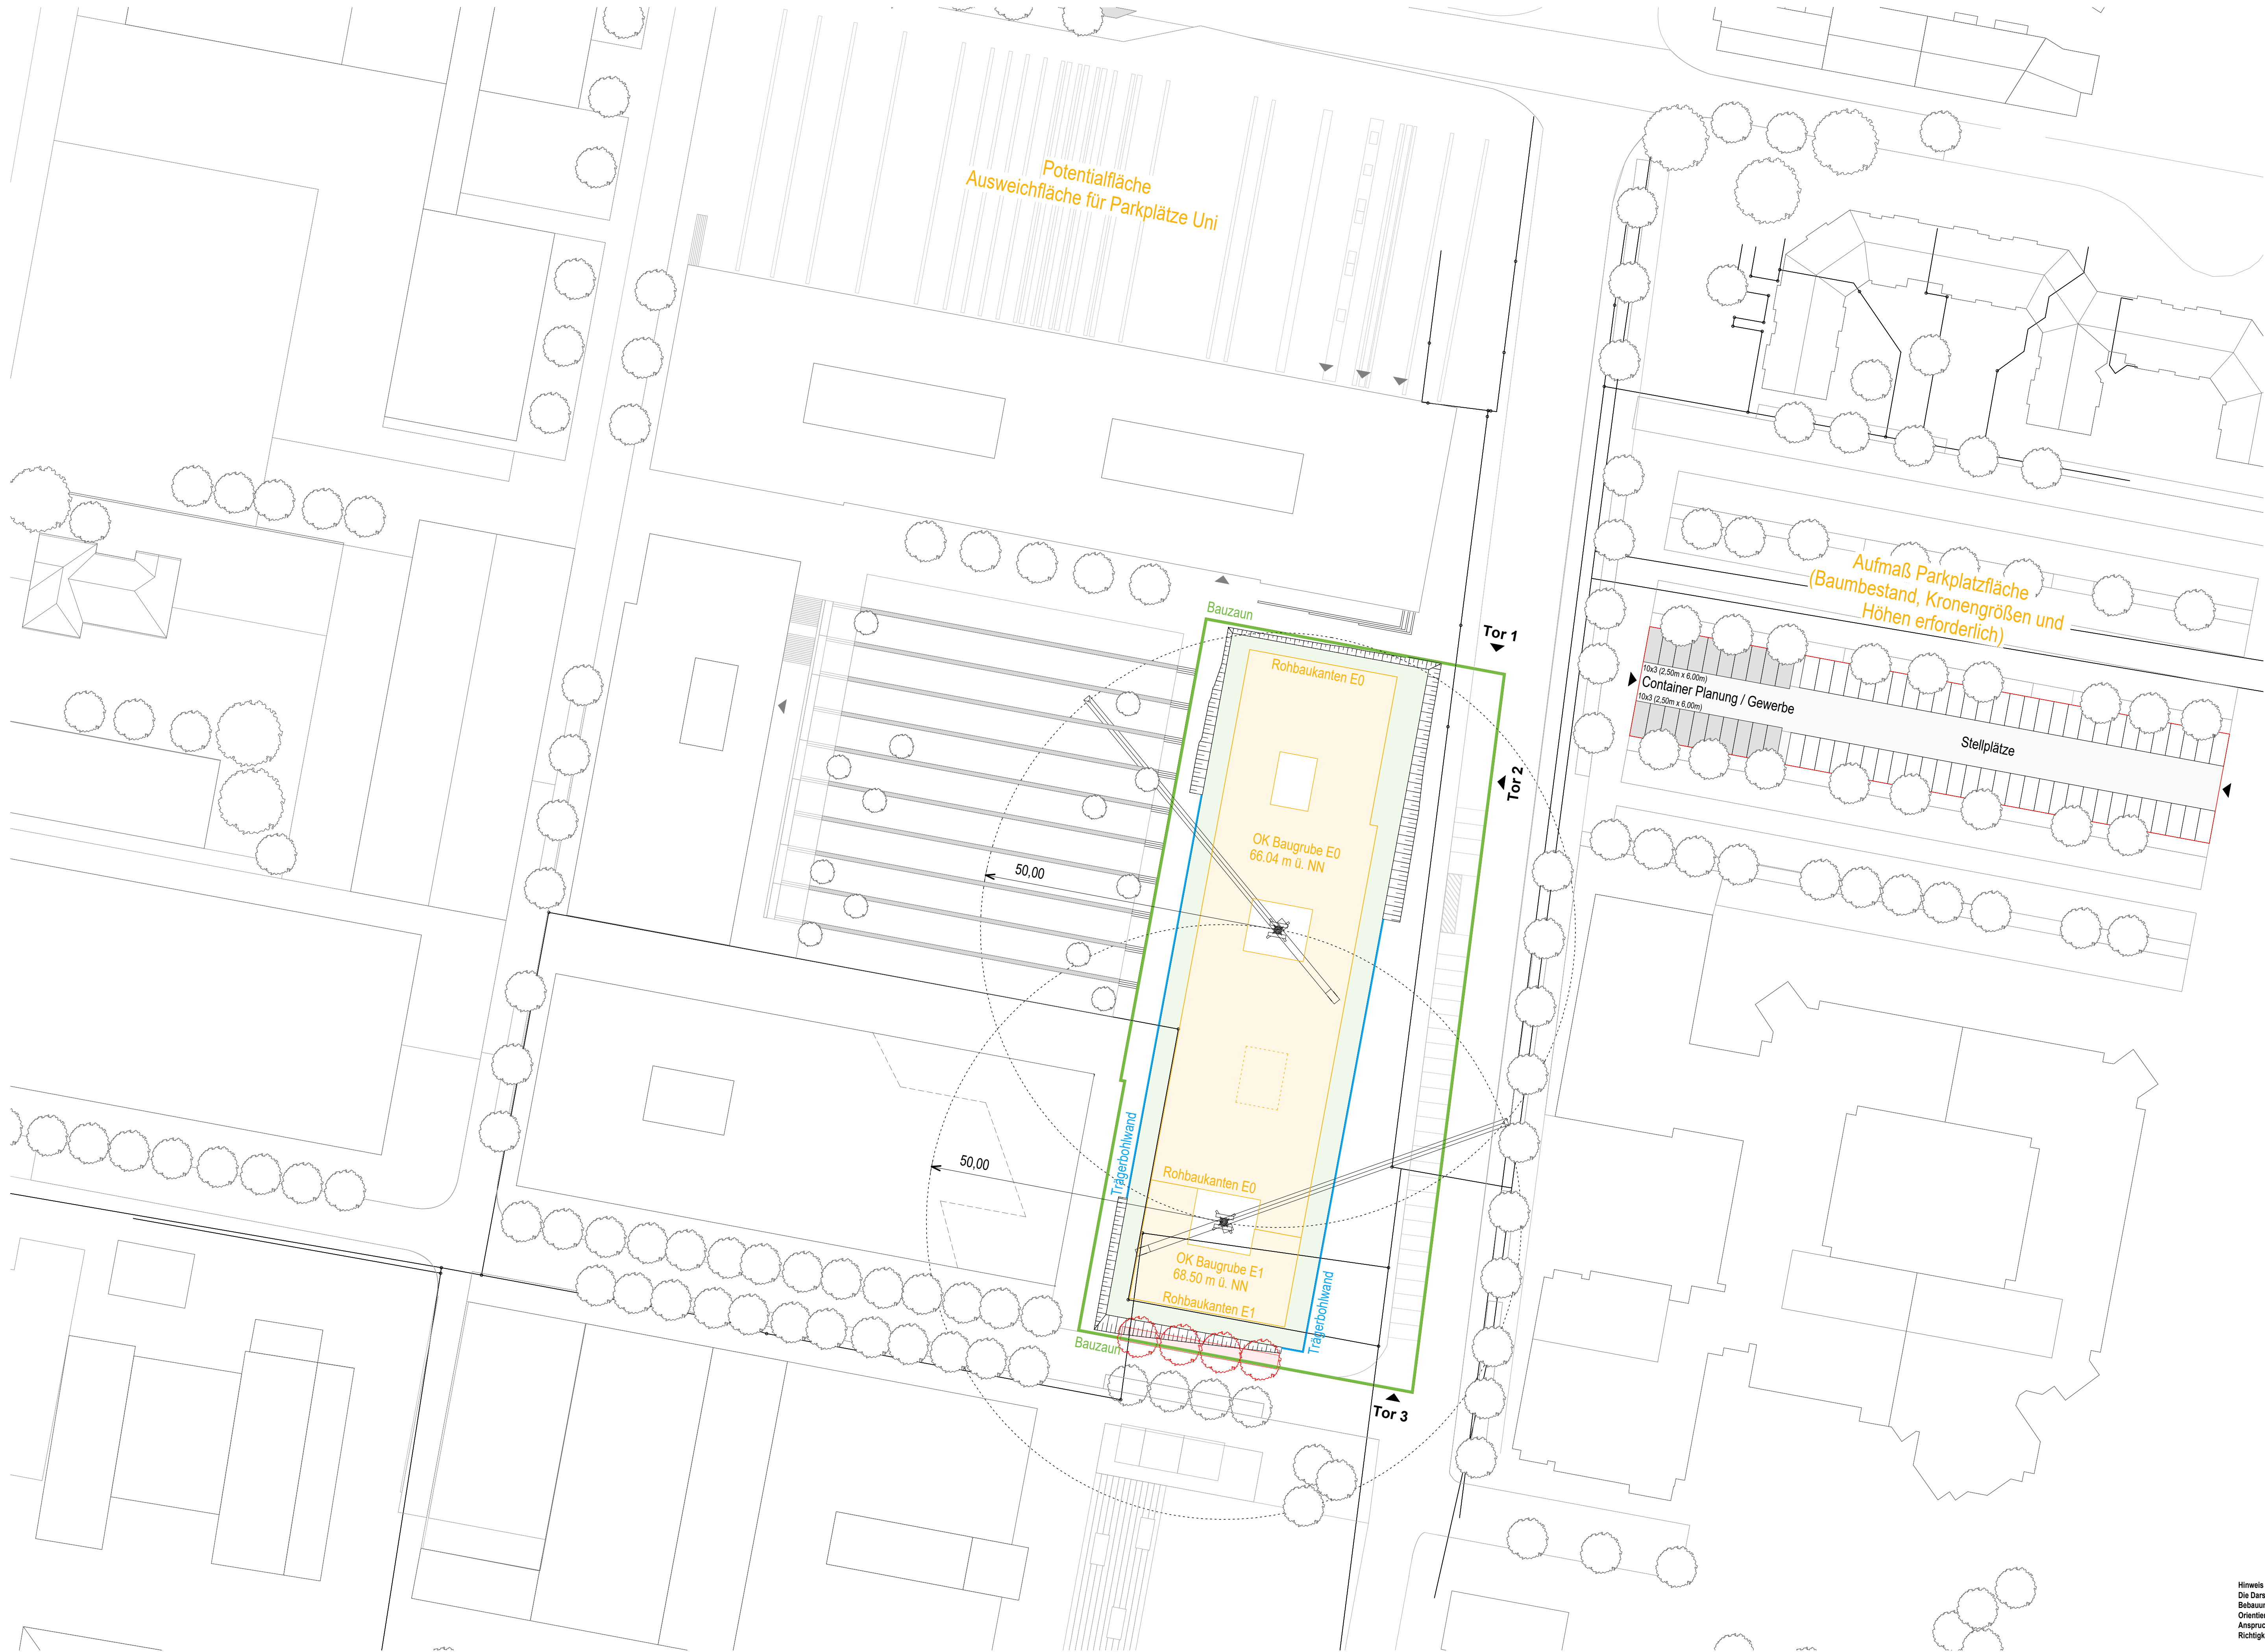

Hinweis
Die Darstellung der umgebenden
Bebauung dient lediglich der
Orientierung und erhebt keinen
Anspruch auf vermessungstechnische
Richtigkeit.



Hinweis
Die Darstellung der umgebenden
Bebauung dient lediglich der
Orientierung und erhebt keinen
Anspruch auf vermessungstechnische
Richtigkeit.

