


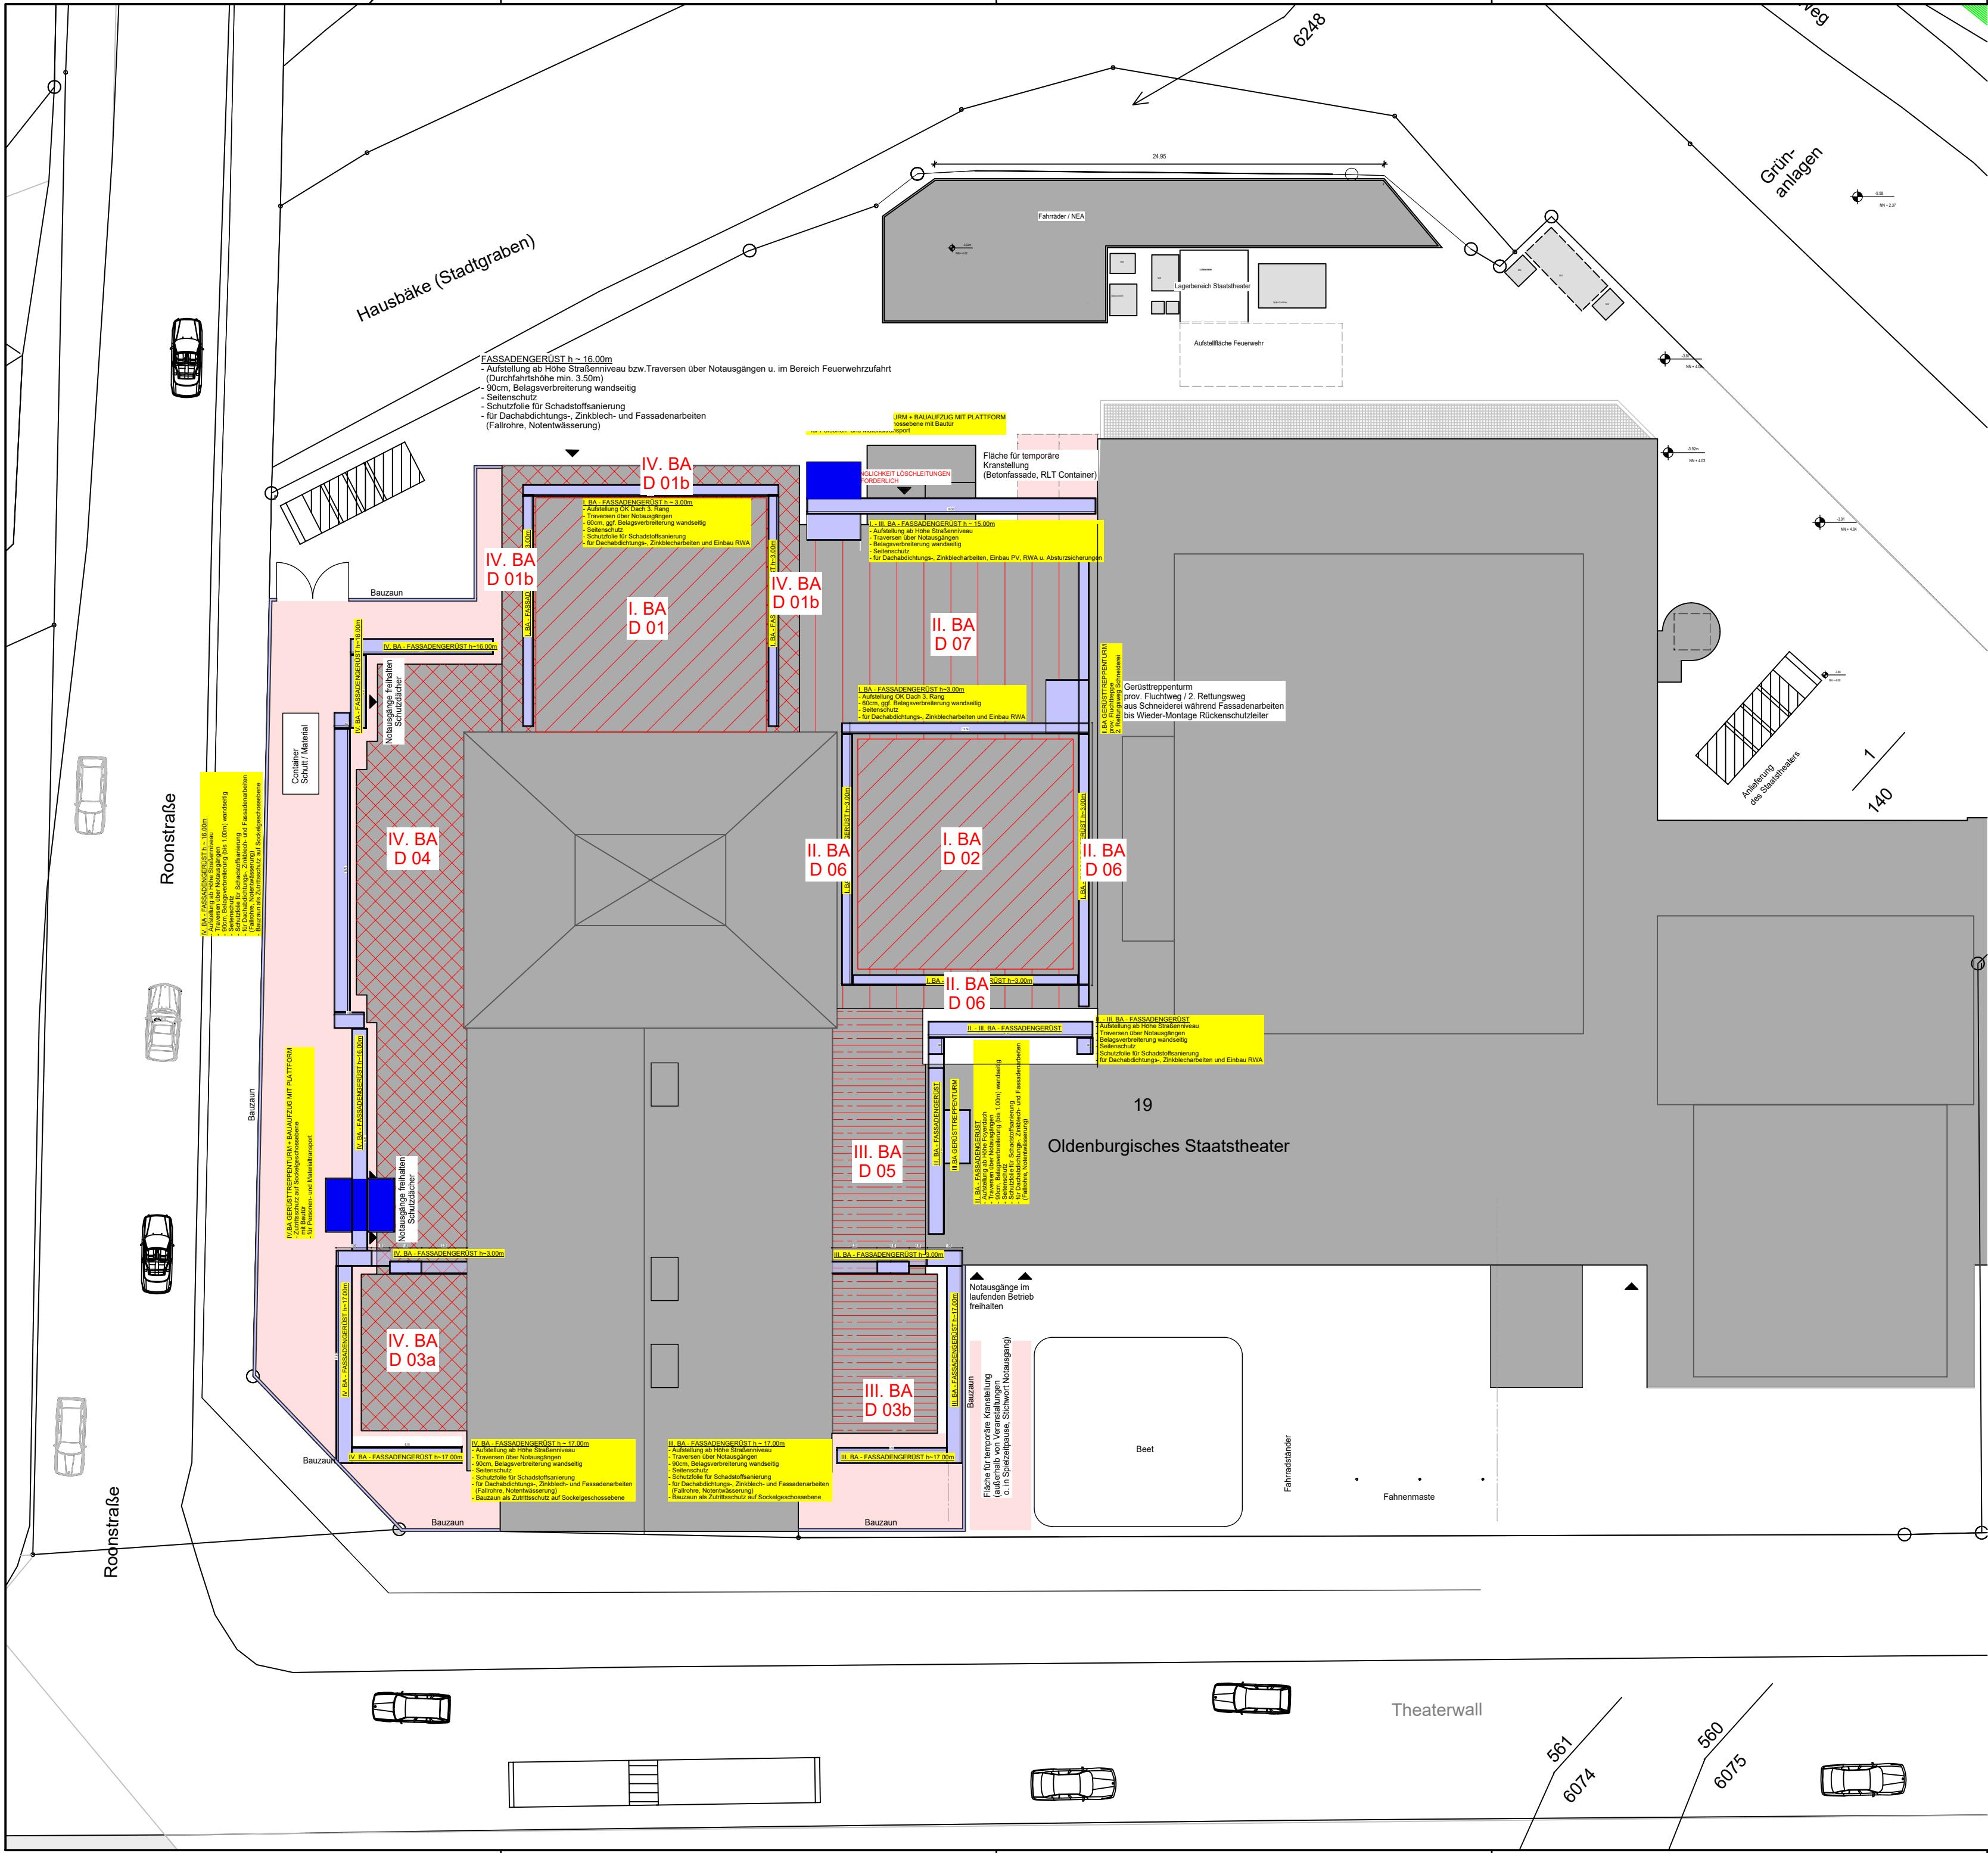

A	-	-	-
Index	Bemerkung / Änderung	Datum	gez.

Änderungen

Staatliches Baumanagement Ems-Weser

Planung:

Oldenburgisches Staatstheater
Bauteile B, D

Theaterwall 19, 26122 Oldenburg
Sanierung der Dachflächen

Hochbau
Lageplan - Baustelleneinrichtung

Ausführungsplanung			
Datum:	15.09.2026	Maßstab:	1 : 250
Plan-Nr.:	G5-02L	Blattgröße:	650 x 420
Plan-Index:	-		
Datei-Code: 71600-D7-6029_0001DDA_5A-GA-_00		Layout: G5-02L	
		_SBN.ctb	