


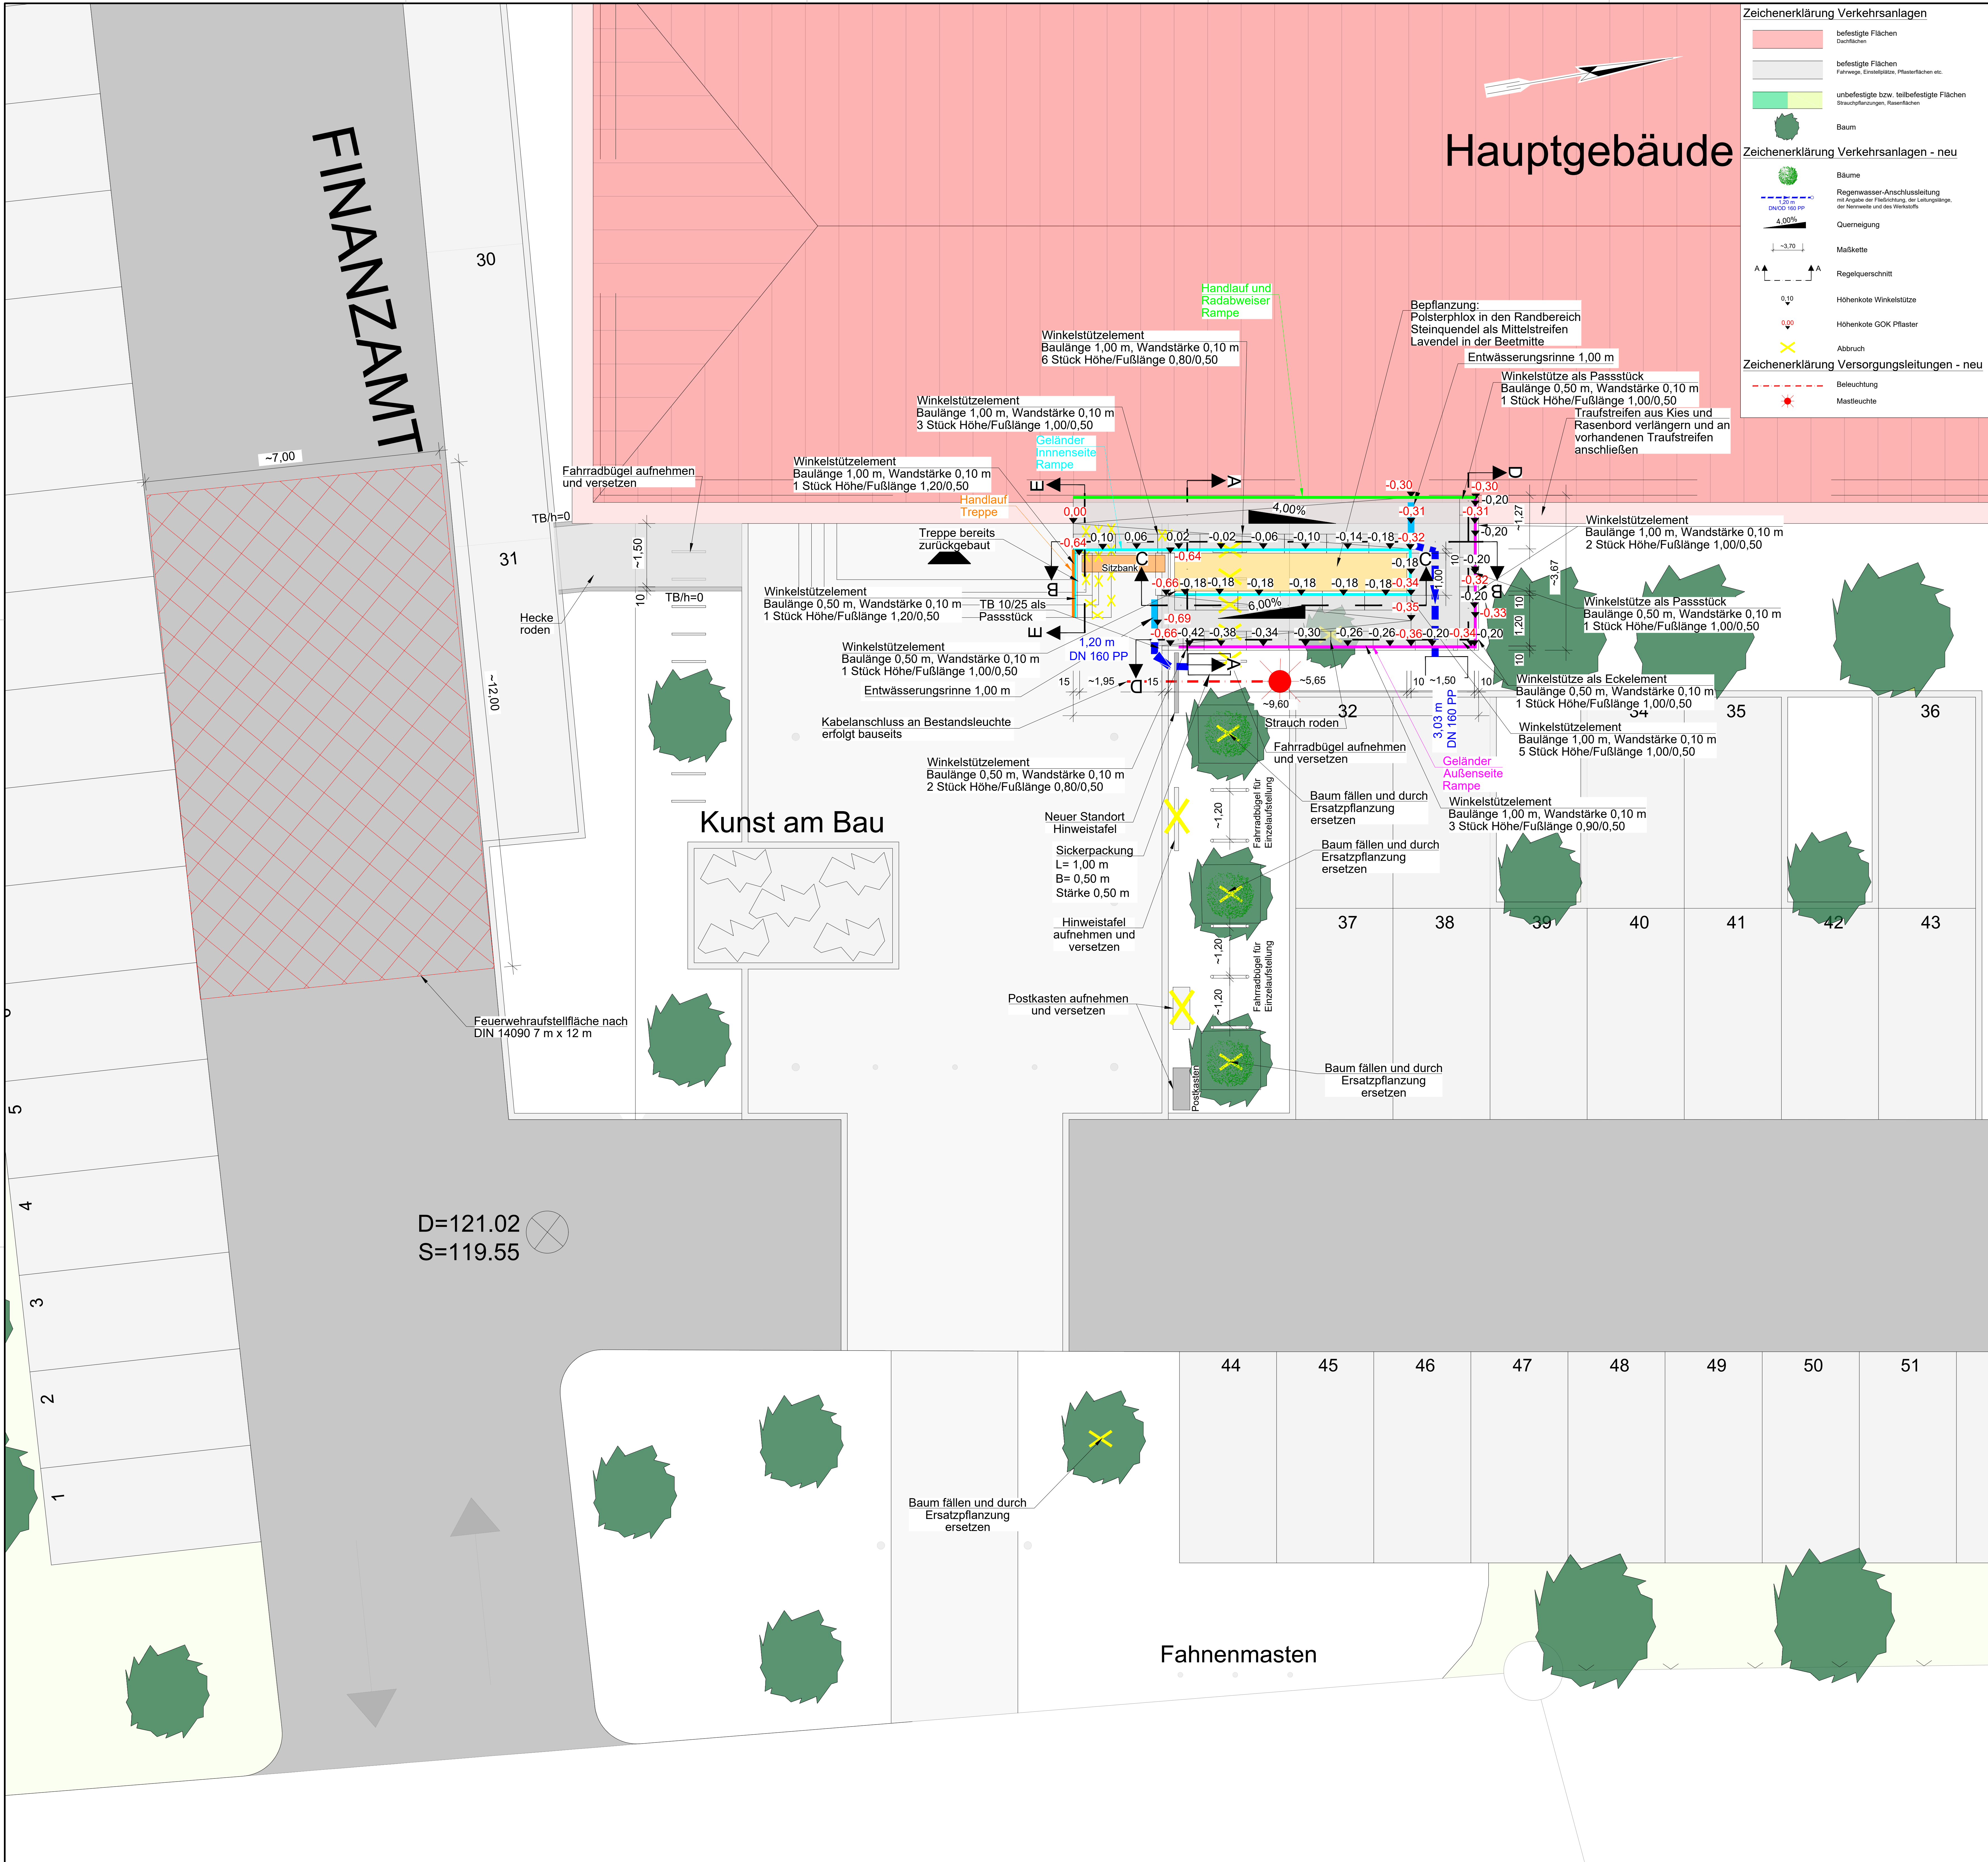

Zeichenerklärung Verkehrsanlagen

- befestigte Flächen
Dachflächen
- befestigte Flächen
Fahrbwege, Einsteigplätze, Pflasterflächen etc.
- unbefestigte bzw. teilbefestigte Flächen
Strauchpflanzungen, Rasenflächen
- Baum
- Bäume
- Regenwasser-Anschlusseleitung
mit Angabe der Fällrichtung, der Leitungslänge,
der Normweite und des Weiteabfalls
- Querneigung
- Maßkette
- Regelquerschnitt
- Höhenkote Winkelstütze
- Höhenkote GOK Pflaster
- Abbruch
- Beleuchtung
- Mastleuchte

Zeichenerklärung Versorgungsleitungen - neu

- Beleuchtung
- Mastleuchte



00	Grundzeichnung	31.08.2026	
Index	Bemerkung / Änderung	Datum	gez.
Änderungen			
geplant von: Staatl. Baumanagement Süd-niedersachsen			
31.08.2026			
vorgelegt von: Staatl. Baumanagement Süd-niedersachsen			
einverstanden:			
genehmigt:			

Staatliches Baumanagement Süd-niedersachsen
Graupenstraße 9
39675 Clausthal-Zellerfeld

Planung:

Finanzamt Goslar - Bad Gandersheim (Standort GAN)

Verwaltungsgebäude
Barrierefreie Erschließung mit einer Rampenanlage
Ingenieurbau
Lageplan Rampenanlage mit Zwischenpodest

AUSSCHREIBUNG			
Datum:	31.08.2026	gezt.:	
Plan-Nr.:	Anlage 1	Maßstab:	1 : 50
Plan-Index:	00	Blattgröße:	1190 x 891
Datei-Code:	ASR_LP	Layout:	A3B1
		gepr.:	
			_SBN.cdb