


Anmerkungen zu Bauteilquerschnitten

Quellen: Bestandsunterlagen der SBH. Bei großen Abweichungen zwischen Bestandsunterlagen und Bauteilöffnungen wurden die Angaben aus den Bauteilöffnungen übernommen.

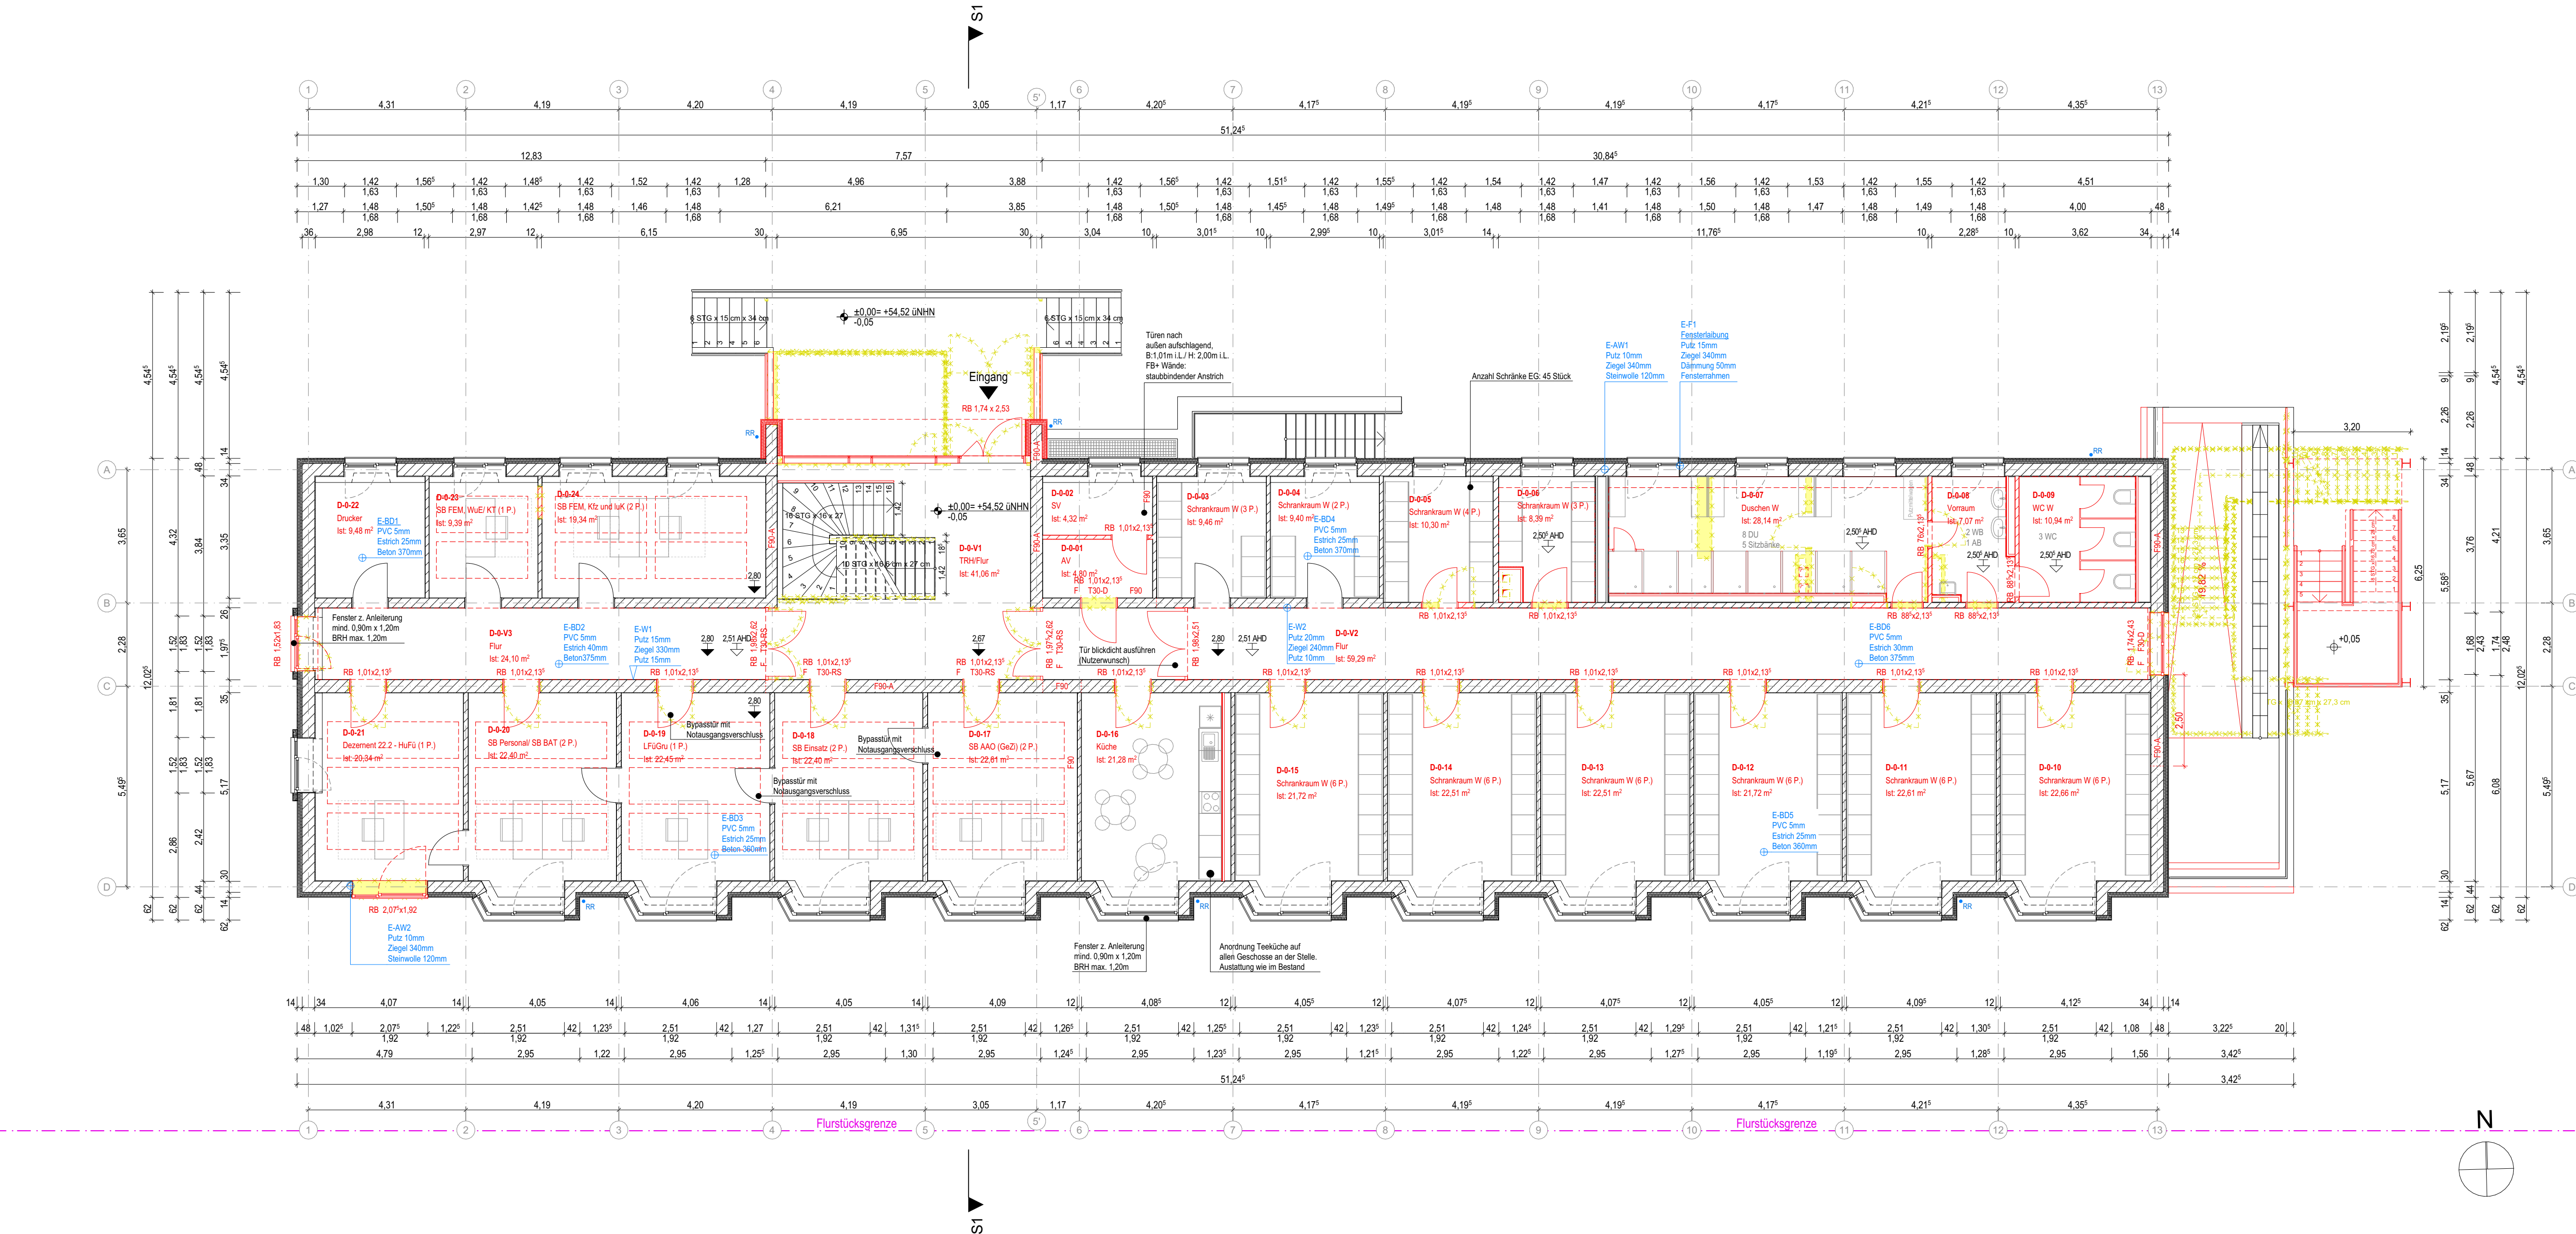

LEGENDE:

Neubau	BRH	Brüstungshöhe von OKFF bis OK Rohbrüstung	FFB	Fertigfußboden
Abbruch	Türhöhen ab OKFF bzw. Fensterhöhen ab BRH	Höhenunterschied	RB	Rohbau
Stahlbeton (Stb.)	OKFF OKRB	Oberkante Fertigfußboden (Schnittdarstellung)	RD	Rohdecke
Stahlbeton (WU)	OKFF OKRB	Oberkante Rohfußboden (Schnittdarstellung)	OKFF	Oberkante Fertigfußboden
Stahlbetonfertigteil	OKFF OKRB	Lichte Raumhöhe von OKFF bis UK Abhangende	UKD	Unterkannte Rohdecke
Mauerwerk (MW)	OKFF OKRB	Lichte Raumhöhe von OKFF bis UK Rohdecke	DVS	Rohdeckenversprung
Leichte Trennwand (TW)	OKFF OKRB	Abhangende	OKS	Oberkante Betonschwelle
Glaswand (GW)	OKFF OKRB		OKR	Oberkante Roh
Dämmung weich	OKFF OKRB		OK	Oberkante
Dämmung hart	OKFF OKRB		UK	Unterkannte
	OKFF OKRB		VK	Vorderkannte
	OKFF OKRB		UZ	Unterzug
	OKFF OKRB		AHD	Abhangende

BAUTEILÖFFNUNGEN


Die Bauteilöffnung-Etikett besteht aus: Geschoss - Bauteilnummer

xx-Dx	Deckenöffnung	xx-Dx	Dachöffnung
xx-BDx	Bodenöffnung	xx-Fx	Fensterlaibung Öffnung
xx-Wx	Wandöffnung	xx-AWx	Außenwandöffnung
xx-TRx	TRH Wandöffnung		

ANMERKUNGEN:

Änderung
in Bearbeitung

EG_3A-G-00000 | A2++ | EG_3A-G-00000-0004

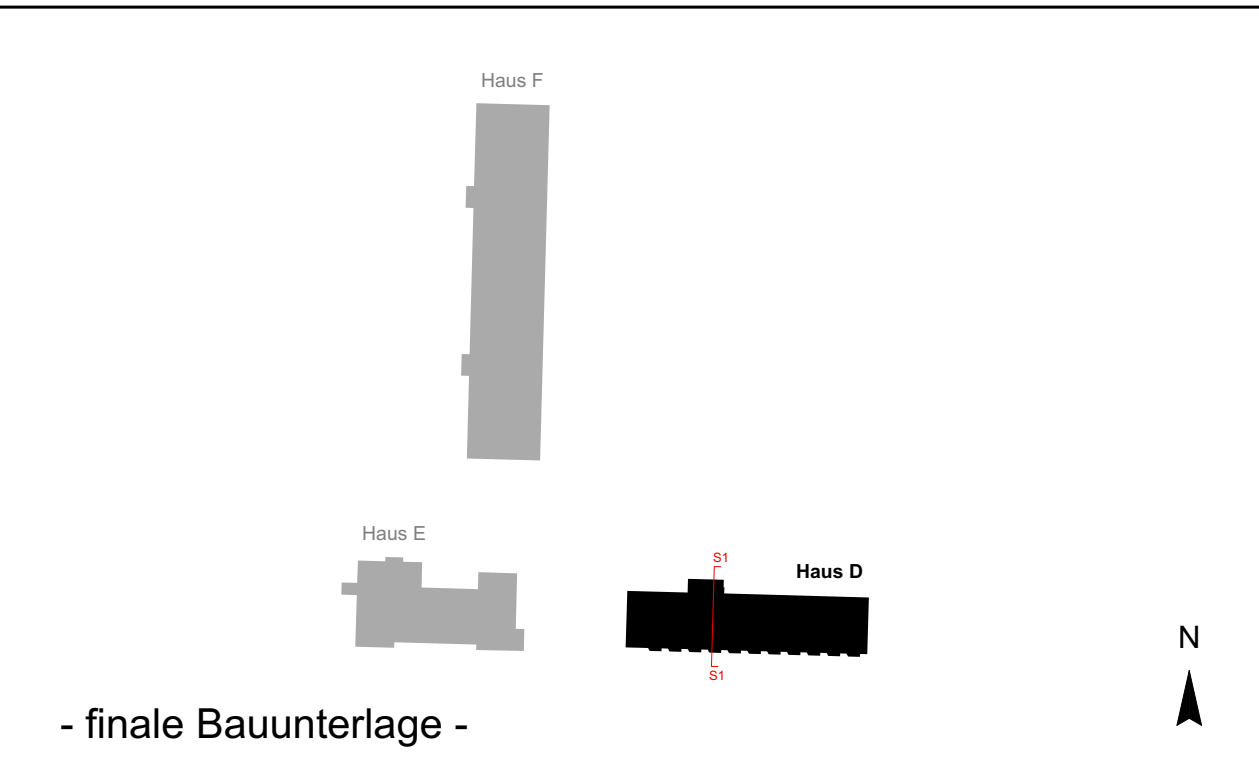

Staatliches Baumanagement Hannover
Celler Straße 7
30161 Hannover

Planung: [Redacted]
Anschrift: [Redacted]
Tel.: [Redacted]
Fax: [Redacted]
eMail: [Redacted]

Zentrale Polizeidirektion Niedersachsen
Tannenbergallee 11, 30163 Hannover
Nr. HAN7220
Nr. 30310eB7-0062
Unterkunftsgebäude / Verwaltungsgebäude 0004
San.FP Klimaneutralität 2035

Hochbau Haus D
Erdgeschoss Grundriss

Bauunterlage

Datum:	26.06.2026	gez.:	[Redacted]
Plan-Nr.:	EG_3A-G-00000	Maßstab:	1:100
Plan-Index:	06P	Blattgröße:	420 x 978
Datei-Code:	30310eB7-0062D0004-EG_3A-G-00000_06P	Layout:	A2++