


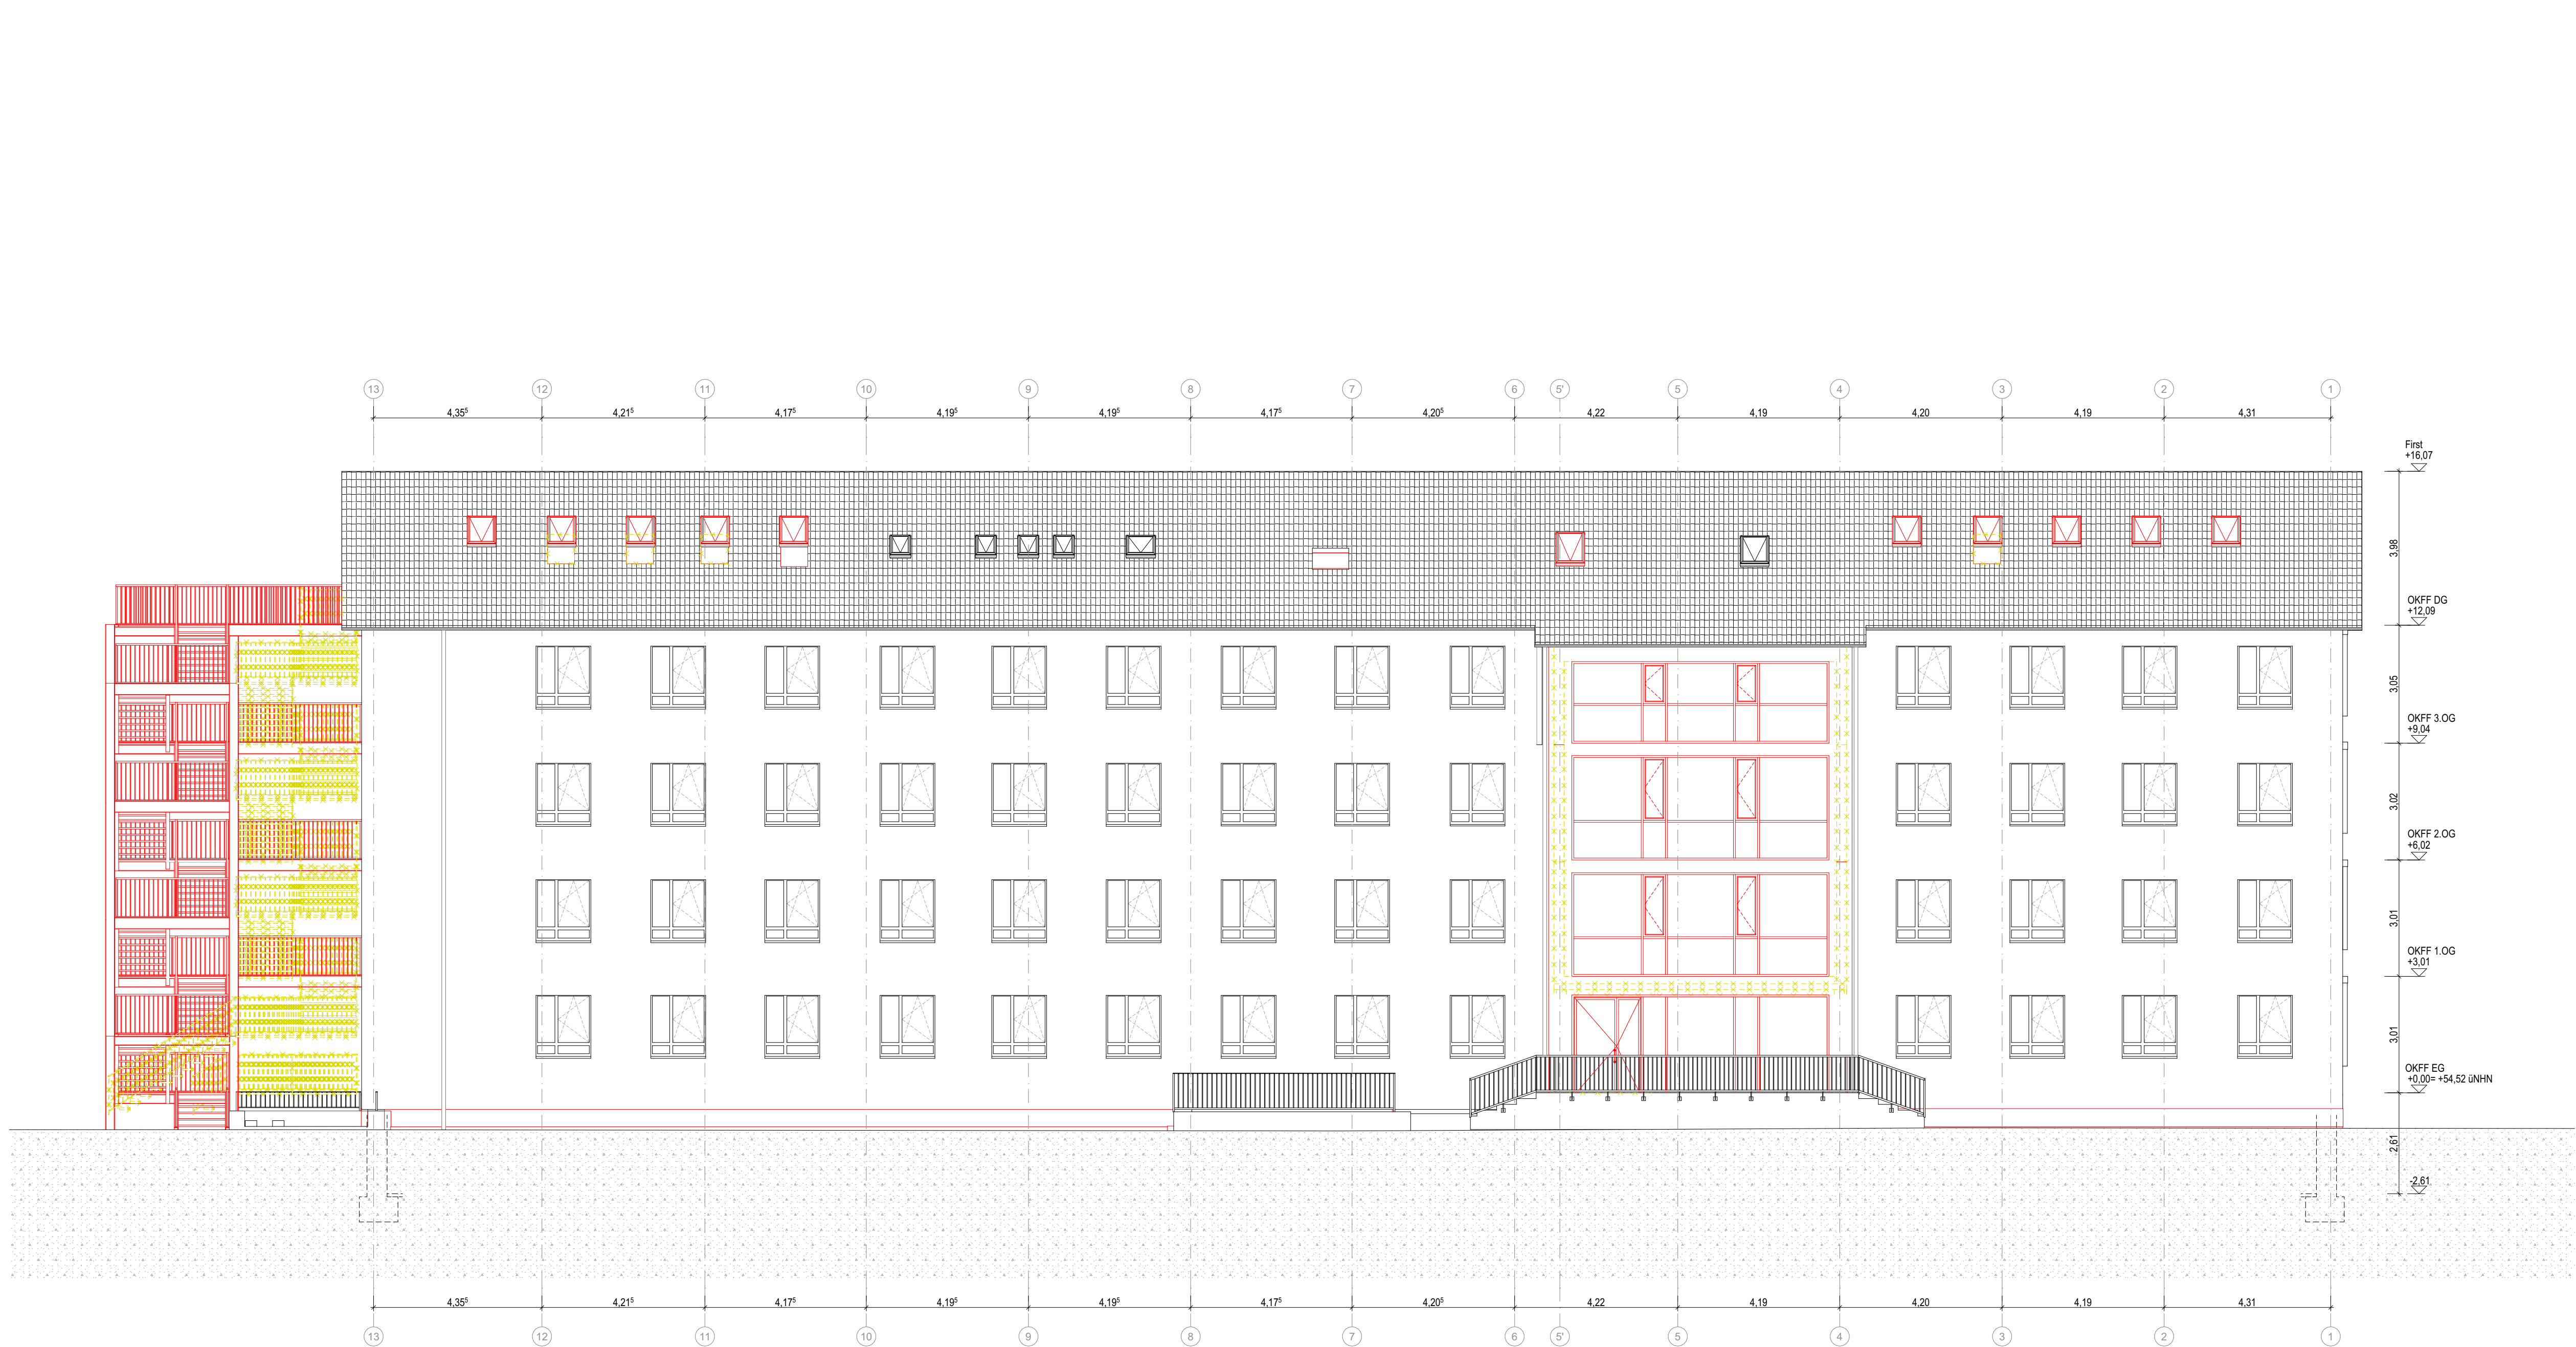


Hinweis Sonnenschutz:
Die Nordfassade erhält keinen außenliegenden Sonnenschutz

LEGENDE:		
	Neubau	BRH
	Abbruch	Brüstungshöhe von OKFF bis OK Rohbrüstung
	Stahlbeton (Stb.)	Türhöhen ab OKFF bzw. Fensterhöhen ab BRH
	Stahlbeton (WU)	OKFF
	Stahlbetonfertigteil	OKRB
	Mauerwerk (MW)	Höhenunterschied
	Leichte Trennwand (TW)	Oberkante Fertigfußboden (Schnittdarstellung)
	Glaswand (GW)	Oberkante Rohfußboden (Schnittdarstellung)
	Dämmung weich	Lichte Raumhöhe von OKFF bis UK Abhangdecke
	Dämmung hart	Lichte Raumhöhe von OKFF bis UK Rohdecke
	FFB	Fertigfußboden
	RB	Rohbau
	RD	Rohdecke
	OKFF	Oberkante Fertigfußboden
	OKRB	Oberkante Rohfußboden
	UKD	Unterkannte Rohdecke
	D/S	Rohdeckenversprung
	OKS	Oberkante Betonschwelle
	OKR	Oberkante Roh
	OK	Oberkante
	UK	Unterkannte
	VK	Vorderkannte
	UZ	Unterzug
	AHD	Abhangdecke

BAUTEILÖFFNUNGEN		
Die Bauteilöffnung-Etikett besteht aus: Geschoss - Bauteilnummer		
	xx-Dx	Deckenöffnung
	xx-BDx	Bodenöffnung
	xx-Wx	Wandöffnung
	xx-TRHx	TRH Wandöffnung
	xx-Dx	Dachöffnung
	xx-Fx	Fensterlaibung Öffnung
	xx-AWx	Außenwandöffnung
ANMERKUNGEN:		
	Änderung	
	in Bearbeitung	

N_-3A-A-00000 | A2++ | N_-3A-A-00000-0004

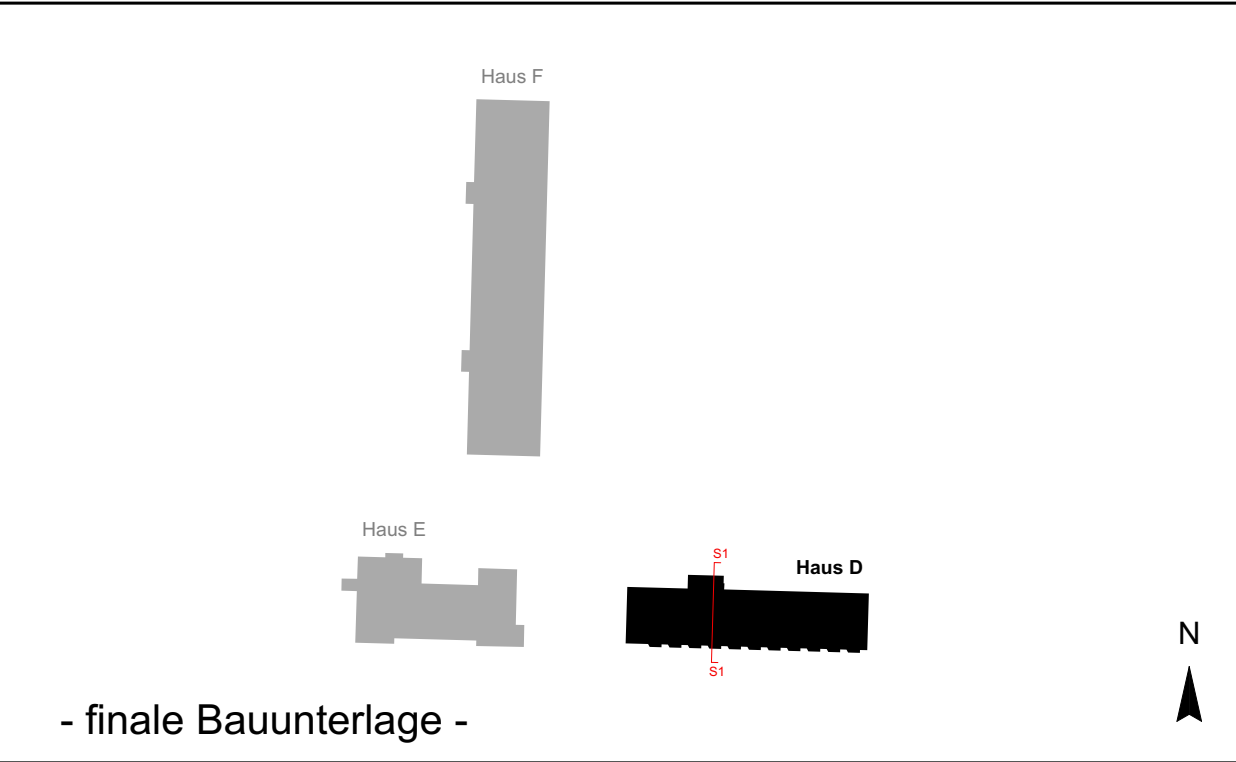

Staatliches Baumanagement Hannover
Celler Straße 7
30161 Hannover

Planung:

Anschrift:

Tel.:

Fax:

eMail:

Zentrale Polizeidirektion Niedersachsen
Tannenbergallee 11, 30163 Hannover
Nr. HAN7220

Unterkunftsgebäude / Verwaltungsgebäude 0004
San.FP Klimaneutralität 2035
Nr. 30310eB7-0062

Hochbau Haus D
Ansicht Nord, Eingangsbereich

Bauunterlage

Datum: 26.06.2026

Plan-Nr.: N_-3A-A-00000

Plan-Index: 06P

Maßstab: 1:100

Blattgröße: 420 x 978

gez.:

gepr.: -

Datei-Code: 30310eB7-0062D0004-N_-3A-A-00000_06P Layout: A2++